


山梨県立北病院 1B病棟 18・19号室改修工事

No.	図面名	縮尺	No.	図面名	縮尺	No.	図面名	縮尺
建築-01	現況平面図	1/50	電気-01	電気設備工事撤去平面図	1/50	機械-01	機械設備工事撤去平面図	1/50
建築-02	工事概要（建築工事） 仕上り表・改修平面図	1/50	電気-02	工事概要（電気設備工事） 機器表・改修仕上り 改修平面図	1/50	機械-02	工事概要（機械設備工事） 機器表・改修仕上り 改修平面図	1/50
建築-03	展開図・建具表（18号）	1/50						
建築-04	展開図・建具表（19号）	1/50						
建築-05	仮設計画・撤去平面図	1/50						

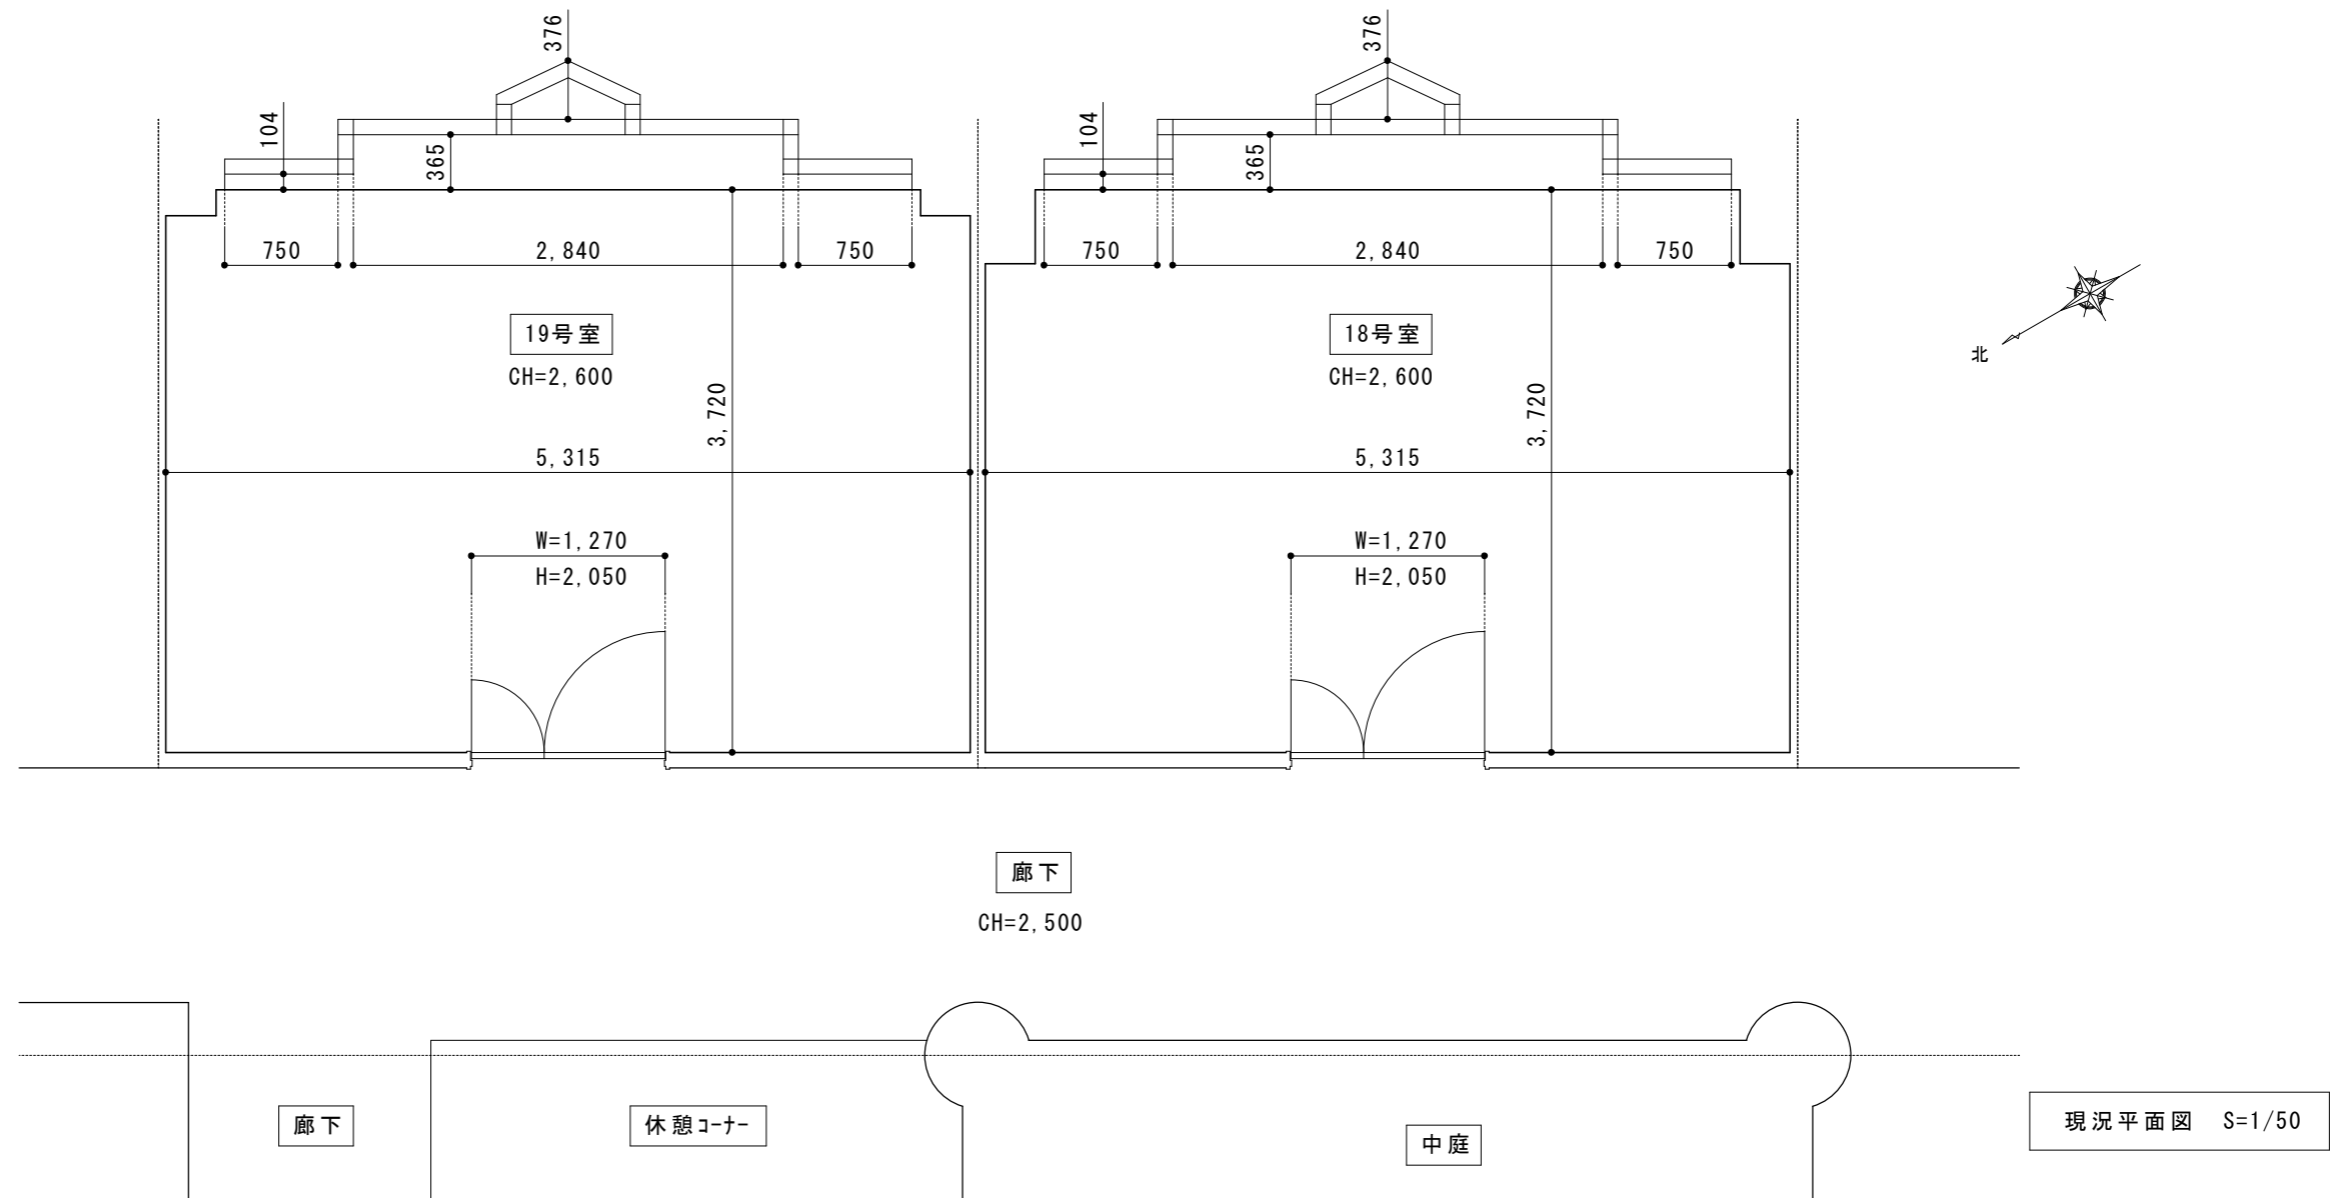

工事名称	山梨県立北病院 1B病棟 18・19号室改修工事	出力年月日	
図面名称	現況平面図		建築-01