

○建築場所：(地名地番) 山梨県韮崎市旭町上条南割字外御勅使3314-13、3314-242、3314-371、3314-372
(住居表示) 山梨県韮崎市旭町上条南割3314-13

○用途地域：都市計画区域内 区域区分非設定

○防火地域：指定なし

○許容建ぺい率：70%



○許容容積率：200%

○日影規制：なし

○敷地面積：68,626.59㎡

案内図

	工 事 件 名	山梨県立北病院保護室増築工事		
	図 面 名 称	案内図		
(株) 共同建築設計事務所		縮 尺	図 面 番 号	
東京都新宿区西谷三栄町4-10 TEL 03-3359-6431 1級建築士事務所 東京都知事登録第2093号 管理建築士 鈴木茂治 1級建築士登録第1941444号 設計者 高橋昌江 1級建築士登録第827808号		A1 - A3 -	A - 02	
			S V	P M

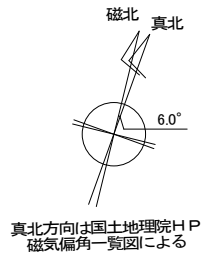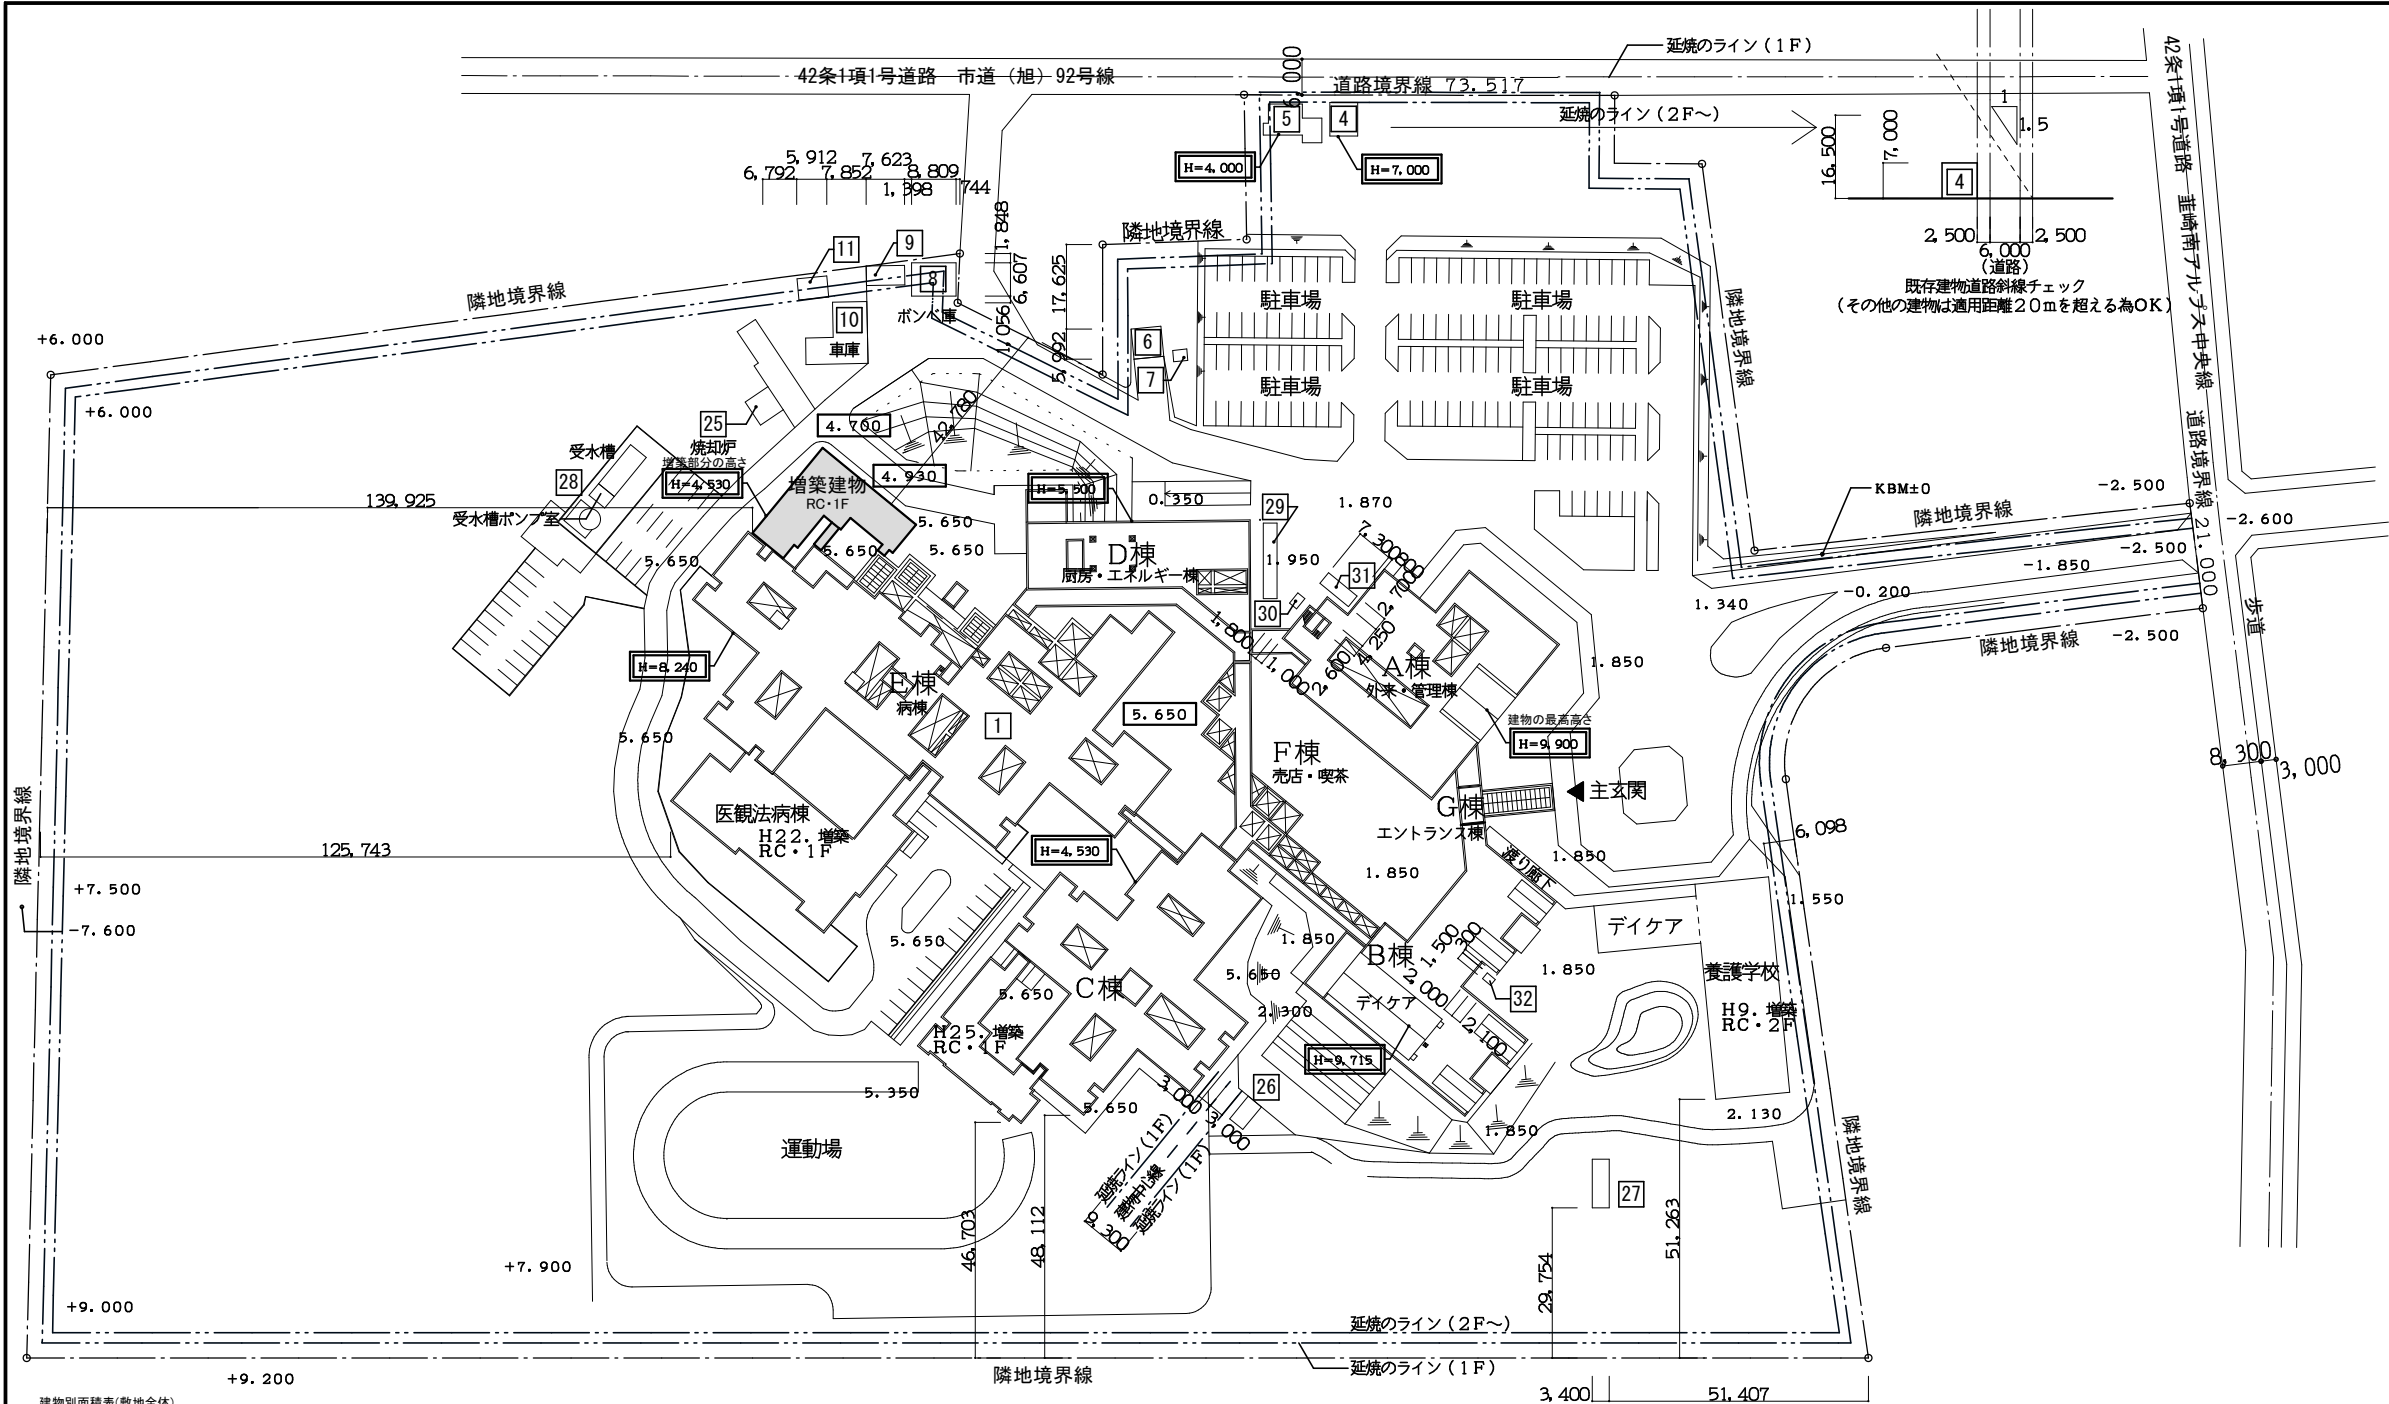

増築部分の平均地盤レベル＝KBM+5.630
＝ZK0-0.020

0.00 KBMからの現況地盤レベル

0.00 KBMからの計画地盤レベル

0.00 平均地盤レベルからの建物高さ

敷地内は、1mを超える切土・盛土の計画なし

建物別面積表(敷地全体)										
申請建物	No.	建物名	階数	構造	建築面積(m ²)			床面積(m ²)		
					既存部分	増築部分	小計	既存部分	増築部分	小計
申請外 建物	1	病院(増築)	2	RC造	10,075.29	272.49	10,347.78	13,728.38	264.51	13,992.89
	2	(欠番)								
	3	(欠番)								
	4	宿舍	2	プレハブ	144.00	-	144.00	164.00	-	164.00
	5	宿舍	1	CB造	60.37	-	60.37	60.37	-	60.37
	6	ポンベ庫	1	S造	21.24	-	21.24	21.24	-	21.24
	7	ポンベ庫	1	S造	4.32	-	4.32	4.32	-	4.32
	8	倉庫	1	S造	69.82	-	69.82	69.82	-	69.82
	9	倉庫	1	プレハブ	28.04	-	28.04	28.04	-	28.04
	10	車庫	1	S造	124.10	-	124.10	124.10	-	124.10
	11	倉庫	1	木造	41.73	-	41.73	41.73	-	41.73
	12	(欠番)								
	13	(欠番)								
	14	(欠番)								
	15	(欠番)								
	16	(欠番)								
	17	(欠番)								
	18	(欠番)								
	19	(欠番)								
	20	(欠番)								
	21	(欠番)								
	22	(欠番)								
	23	(欠番)								
	24	(欠番)								
	25	焼却炉	1	S造	30.25	-	30.25	30.25	-	30.25
	26	屋外便所	1	S造	23.73	-	23.73	23.73	-	23.73
	27	温室	1	S造	32.76	-	32.76	32.76	-	32.76
	28	受水槽ポンプ室	1	S造	12.00	-	12.00	12.00	-	12.00
	29	駐輪場	1	S造	40.50	-	40.50	40.50	-	40.50
	30	物置	1	プレハブ	4.68	-	4.68	4.68	-	4.68
	31	駐輪場	1	S造	19.71	-	19.71	19.71	-	19.71
	32	物置	1	プレハブ	3.15	-	3.15	3.15	-	3.15
小計					660.40	-	660.40	680.40	-	680.40
合計					10,735.69	272.49	11,008.18	14,408.78	264.51	14,673.29



敷地面積 68,626.59㎡
建ぺい率 16.04%
容積率 21.11%

駐車場等 184,31㎡(No.10・29・31 車庫・駐輪場)
容積対象 14,488.98㎡

既存 延床面積(m ²)										
No.	A棟	B棟	C棟	D棟	E棟	F棟	G棟	養護学校・ デイケア棟	渡り廊下	医療観察 法病棟
B1	-	-	-	370.838	49.794	-	-	-	-	-
1	1,373.085	1,158.090	1,643.289	723.838	2,738.769	270.849	40.668	1,202.510	-	674.72
2	1,048.970	-	-	-	2,367.588	-	-	-	-	13.15
PH	9.677	-	-	-	29.395	-	-	-	-	-
計	2,431.732	1,158.090	1,643.289	1,094.676	5,185.546	270.849	40.668	1,202.510	-	674.72
既存 建築面積(m ²)										
	1,449.029	1,165.051	1,643.289	848.836	2,816.907	312.081	91.995	853.040	154.650	727.27
増築 延床面積(m ²)										
No.	A棟	B棟	C棟	D棟	E棟	F棟	G棟	養護学校・ デイケア棟	渡り廊下	医療観察 法病棟
1	-	-	-	-	264.510	-	-	-	-	-
2	-	-	-	-	-	-	-	-	-	-
計	-	-	-	-	-	-	-	-	-	-
増築 建築面積(m ²)										
	-	-	-	-	272.490	-	-	-	-	-
全体 延床面積(m ²)										
No.	A棟	B棟	C棟	D棟	E棟	F棟	G棟	養護学校・ デイケア棟	渡り廊下	医療観察 法病棟
B1	-	-	-	370.838	49.794	-	-	-	-	-
1	1,373.085	1,158.090	1,643.289	723.838	3,003.279	270.849	40.668	1,202.510	-	674.72
2	1,048.970	-	-	-	2,367.588	-	-	-	-	13.15
PH	9.677	-	-	-	29.395	-	-	-	-	-
計	2,431.732	1,158.090	1,643.289	1,094.676	5,450.056	270.849	40.668	1,202.510	-	674.72
全体 建築面積(m ²)										
	1,449.029	1,165.051	1,643.289	848.836	3,089.397	312.081	91.995	853.040	154.650	727.27

工 事 件 名	山梨県立北病院保護室増築工事	
	図 面 名 称	
(株) 共同建築設計事務所	縮 尺	図 面 番 号
	A1・1/750 A3・1/1500	A - 0 3
東京都新宿区四谷三栄町4-10 TEL 03-3359-6431		
1級建築士事務所 東京都知事登録第2093号		
管理建築士 鈴木康治 1級建築士登録第194144号		
設 計 者 高橋良江 1級建築士登録第282808号		

—	令第112条1項に規定する防火区画	凡 例
	イフ、リンクラーク非燃部分 (会議室・便・脱衣室、U.S.P.S・E.P.S.外調機置場・収納棚)	
	EXP. J	

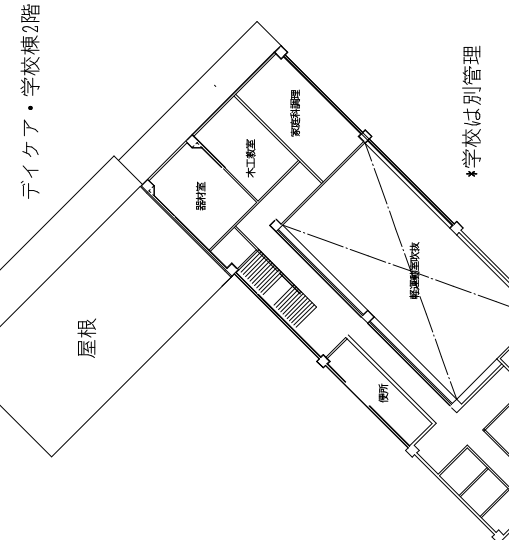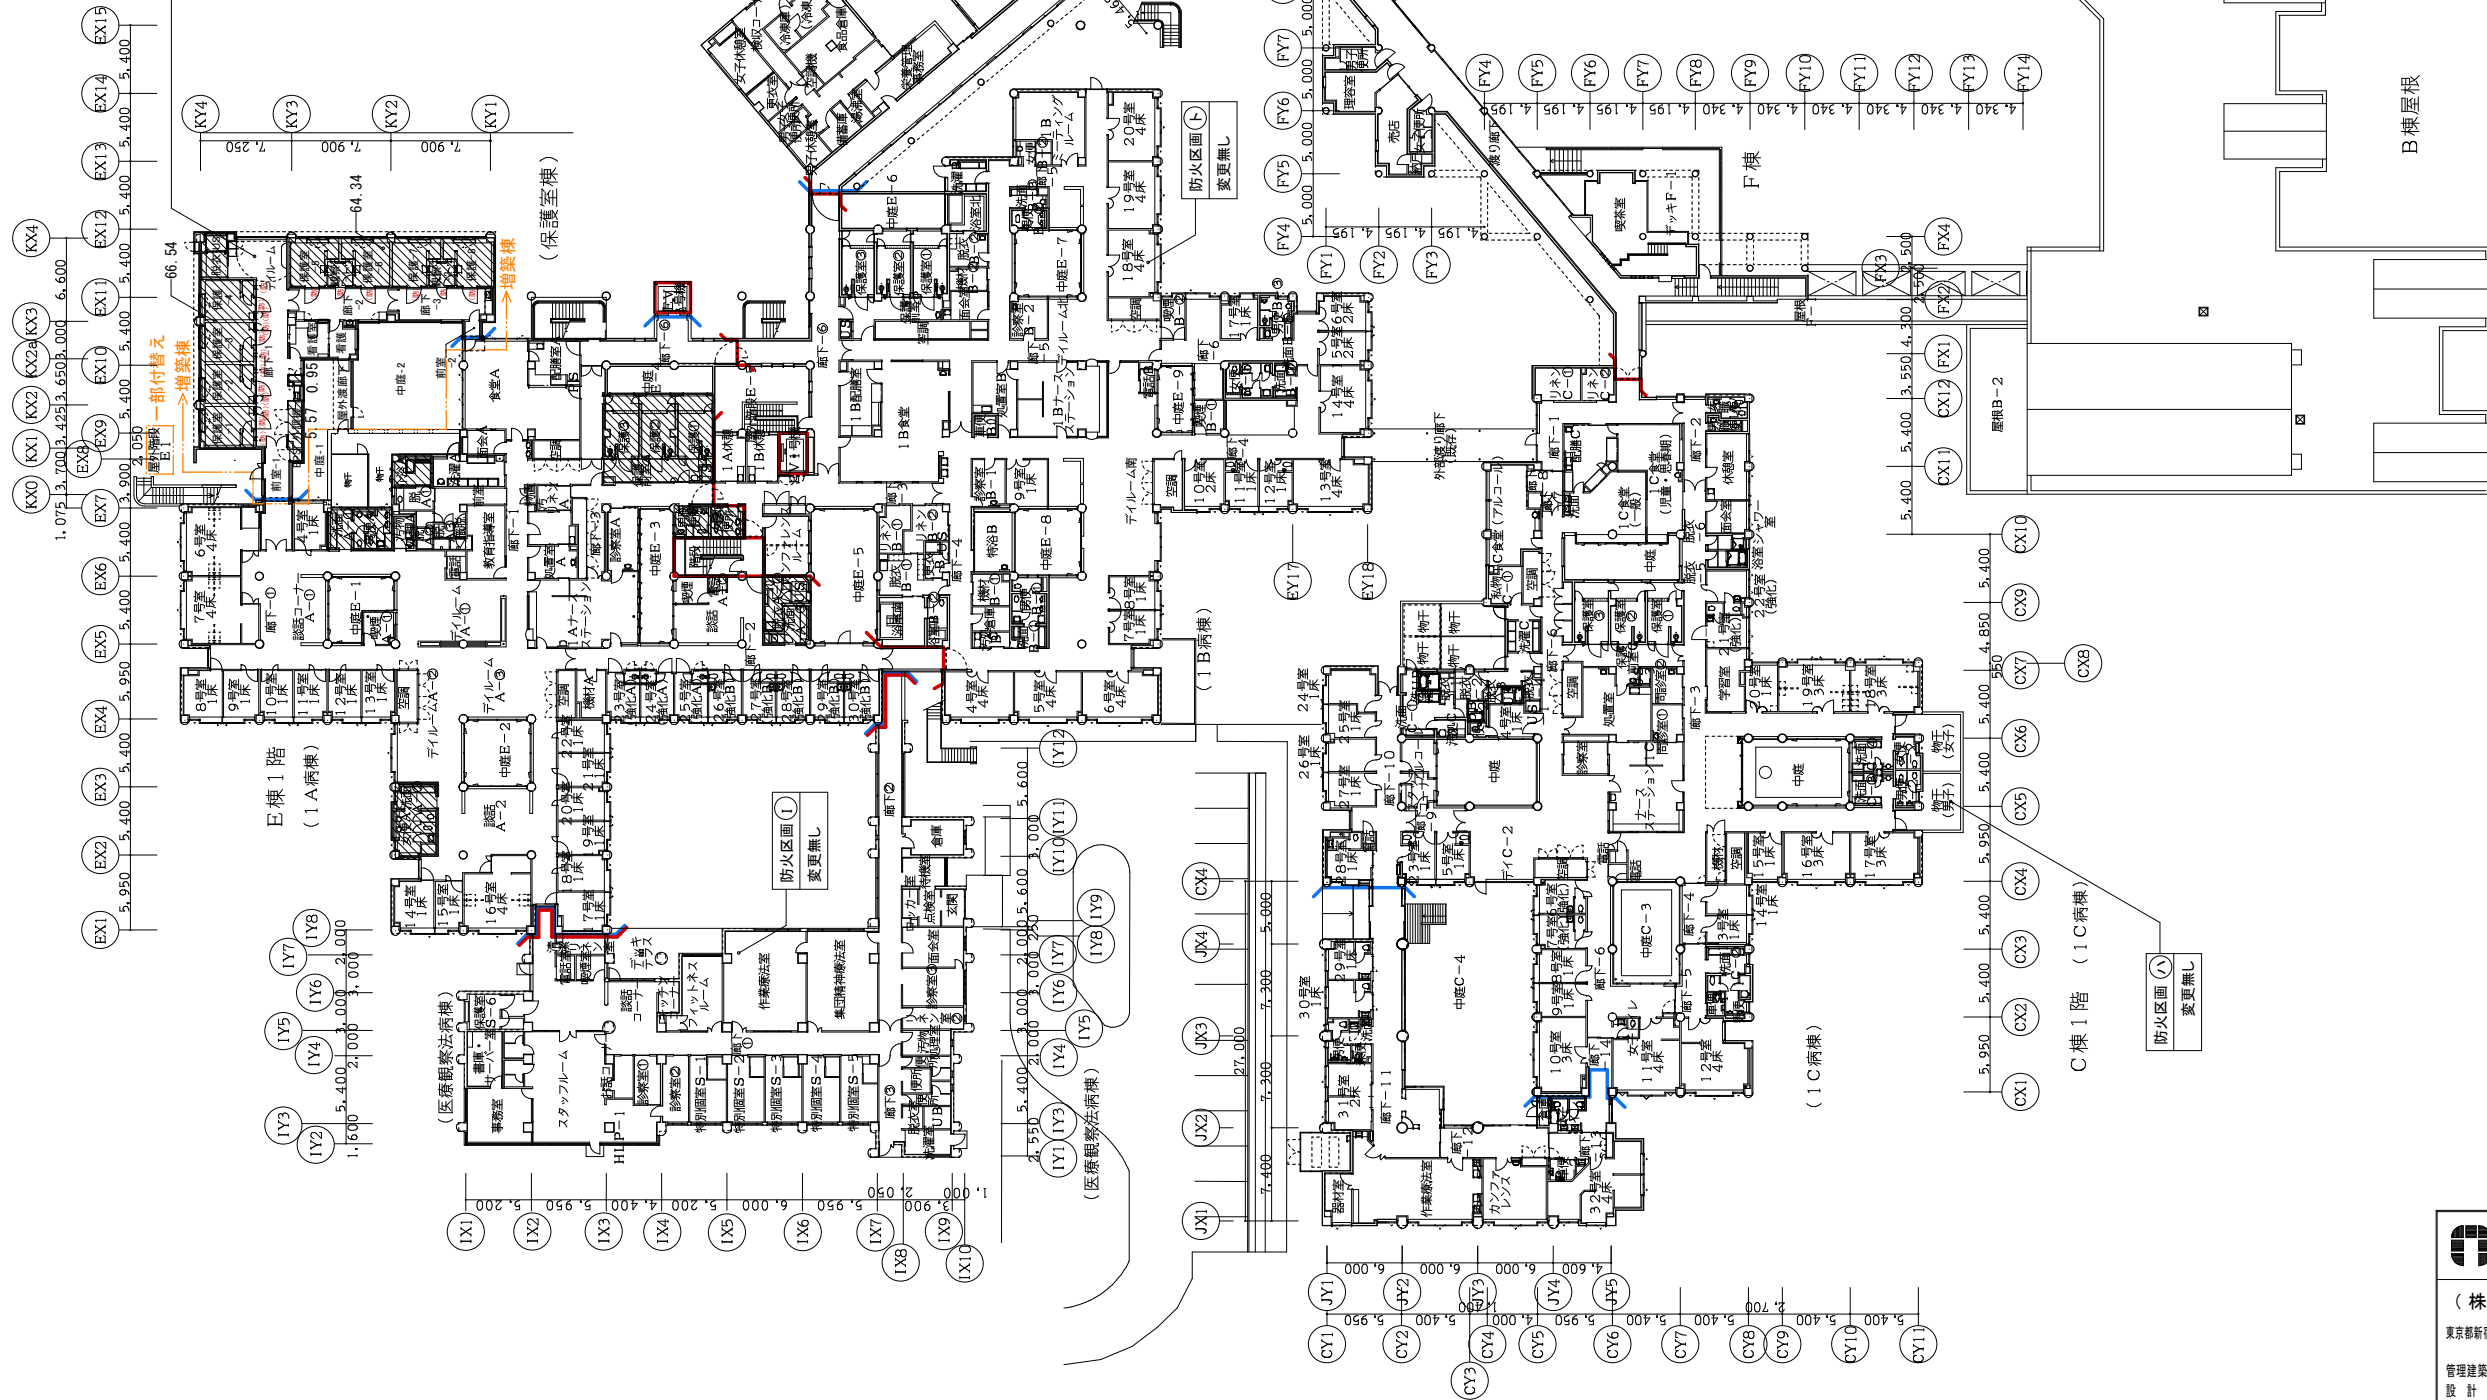

	工 事 件 名	山梨県立北病院保護室増築工事
	図 面 名 称	計画全体平面図 (E棟1階)

(株) 共同建築設計事務所 東京都新宿区四三三 東京 4-10 TEL 03-3359-6431 1級建築士事務所 東京都知事登録第2093号	縮	尺	図 面 番 号
	A 1・1 / 30	A - 05	
管理建築士 鈴木康浩 1級建築士登録第1941444号 設計者 高橋良一 1級建築士登録第282808号	A 3・1 / 600	S V P Ⅲ 組指	

■ 凡 例				外 部 仕 上 表					
1. 一般記号 GL 平均地盤レベル ZO 設計地盤面レベル Zn n階の基準床仕上げレベル FL 床仕上げレベル PS 配管スペース EPS 電気用配管スペース DS ダクトスペース AC 空調機置場 () 注釈 [] 別途備品 < > 設備工事 EV エレベータ ES エスカレータ DW 小荷物専用昇降機 EXP. J エキスパンション ジョイント J 床見切 UB ユニットバス US ユニットシャワー UST ユニットシャワートイレ t=〇〇 材厚 (mm) 〇〇+〇〇 下地+仕上 不〇〇 不燃認定仕上材料 CB カーテン、ブラインドボックス CH 天井高さ (基準床仕上げレベルより) 2. 図面記号 DP ㄏ たてどい100φ 防M 防水モルタル金こて押え RD ⊗ ルーフドレイン (鋳鉄製) LGS 軽量鉄骨 BD ⊙ バルコニードレイン (鋳鉄製) SUS ステンレス鋼 FD ⊗ フロアドレイン (鋳鉄製) FB 平鋼 LRD 㐀 横引きドレイン (鋳鉄製) E 金属板 OVF 〃 オーバーフロー管 (SUS製50φ) VP管 硬質厚肉塩ビ管 建具呼出し記号 (上段:建具種別 下段:建具番号) VU管 硬質薄肉塩ビ管 詳細図呼出し記号 (上段:詳細図種別 下段:詳細図番号) SB 軟質ビニル幅木 床化粧蓋点検口 HB 硬質ビニル幅木 マンホール鉄蓋 VF ダイノックシート 壁、天井点検口 GB 石こうボード (GB-R) カーテンレール (天井付) GB-H 硬質石こうボード カーテンレール (吊) GB-F 強化石こうボード ポリサルファイド系シーリング GB-S シーシング石こうボード シリコン系シーリング 化GB 化粧石こうボード コーナーガード FFK 繊維混入けい酸カルシウム板 鏡 FKK-D 化粧けい酸カルシウム板 (RC) コンクリート素地 FS 無石棉セメント板 (フレキシブルボード) RC コンクリート打放し補修 FGB 無機質繊維強化石こうボード RCコテ コンクリート金こて押え GRG ガラス繊維不織布入石こうボード LC 嵩上げコンクリート RB 岩面吸音板 PC プレキャストコンクリート RB (c) 岩面吸音板・立体模様 ALC オートクレープ養生軽量コンクリート GW グラスウールマット CB コンクリートブロック 化GW 化粧グラスウール吸音板 M モルタル金こて押え MDF 中質繊維板 M防 モルタル防水金こて押え				4. 塗装記号 SOP 合成樹脂調整ペイント塗 CL クリヤラッカー塗 CL-A アクリル樹脂系クリヤラッカー塗 FE フタル酸樹脂エナメル塗 AE アクリル樹脂エナメル塗 2-UE 2液系ポリウレタンエナメル塗 2-ASE アクリルシリコン樹脂エナメル塗 2-FUE 常温乾燥形ふっ素樹脂エナメル塗 EP 合成樹脂エマルジョンペイント1種塗 EP-G つや有合成樹脂エマルジョンペイント塗 EP-S1 特殊シリコン樹脂エマルジョンペイント塗 OSCL オイルステイン塗 EG 陶石状多彩仕上塗料 VE 塩化ビニル樹脂エナメル塗 5. 室名略号 便 便所 職便 職員便所 掃 掃除員庫 車便 車椅子便所 兼便 兼用便所 汚処 汚物処理室 脱 脱衣室 NS ナースステーション NC ナースコーナー				屋根 (平場) コンクリート金コテ アスファルト露出防水絶縁工法 砂付きルーフィング仕上げアスファルト防水露出工法 (水勾配1/50) (立上) 防水層立上 笠木 コンクリート金コテなどで切り ウレタン塗膜防水 アルミ製笠木 (アルマイト) 軒天 コンクリート打放し 天然石膏材入吹付材 (SK化研:ベルアートS1 ゆず肌 同等) 外壁 コンクリート下地 磁器質タイル貼り (45二丁 既存同等) うま目地 一部コンクリート打放し 天然石膏材入吹付材 (SK化研:ベルアートS1 ゆず肌 同等) 一部コンクリート打放し 珪水材塗布 外部建具 アルミ製サッシ (ホワイト) 面付枠 枠回りシール15×10 壁樋 (内部) 耐火二層管 100φ ヒット内VP管100φ、125φ 外部張り廊下 バラベット天端 コンクリート打放し ウレタン塗膜防水 天然石膏材入吹付 外壁 コンクリート下地 磁器質タイル貼り (45二丁 既存同等) うま目地 一部コンクリート打放し 天然石膏材入吹付材 (SK化研:ベルアートS1 ゆず肌 同等) 一部コンクリート打放し 珪水材塗布 庇 コンクリート金コテ ウレタン塗膜防水 一部天然石膏材入吹付 (SK化研:ベルアートS1 ゆず肌 同等) 床 コンクリート刷毛引き	
■ 一 般 事 項 (特記なき限り、下記による)									
1. 断熱 (1) 屋根及び床スラブの断熱 ○ 陸屋根スラブ下:現場発泡ウレタンt=40 ○ 外部に接する梁 (外壁より1000の範囲):現場発泡ウレタンt=25 ○ 土に接する1Fスラブ下:押出法ポリスチレンフォーム t=30 (2) 外部に面する壁の断熱 ○ 一般部 (躯体壁のうち、室内側をボード張にする部位):現場発泡ウレタンt=25 ○ 天井裏等仕上がない部分:現場発泡ウレタンt=25 2. 仕上 (1) コンクリートの仕上程度 ○ RCコテ:金鍍押えて標準ふかしは20mm。 基準床仕上を2レベルとし、構造体はZ-20mmを標準とする。 各仕上材と構造躯体との間はコンクリートふかして調整するものとする。 ○ RC打放し:外壁化粧打放し→A種打放し (ふかしt=25) +珪水耐塗布 同吹付仕上→B種打放し (ふかしt=20) +左官仕上 ○ 床押さえコンクリート :(ア)40以上は溶接金網6φ-100 敷き込み (2) 内装の基本事項 ○ 床下地: コンクリート直押え ○ 巾木:特記無き限りH=60 ○ 腰壁:H=1200を基本とする ○ 外壁鋼仕上 (一般部):断熱の上、GB12.5+硬質GB9.5 乾式軽量ふかし壁工法 (ULスタッド10X45型) ○ 乾式間仕切下地:LGS6.5型下地 ○ 床仕上材*印のあるものは、アンダーレイシート数の上仕上材施工のこと (*印の場合は2枚貼) ○ 天井下地:LGS19型下地 ○ 天井仕上 (壁紙又は塗装):GB12.5直張の上、仕上 (岩綿吸音板):GB9.5直張の上岩綿吸音板12.0張 (岩綿吸音板(c)):GB9.5直張の上岩綿吸音板(c)19.0張 但し(不)の箇所はGB12.5直張とすること。 (化粧GB又は不化粧GB):化粧GB9.5、不化粧GB9.5直張 (ケイカル板):ケイカル板6.0直張 V目地突付張 天井材撤去はLGS下地を含む (吊りアンカーは残す) (4) その他 ○ 床仕上見切 撤去図の凡例は撤去平面詳細図参照 ○ MDF MDFの下地となるGL工法のボードは硬GBとする。 MDFは工場にて両面シーラー処理を行うこと ○ 見え掛かりの床付き小口は十分サンダー掛けを行った上、塗装すること ○ MDFの継目は、双方全面突付とし、コーナー部は突付とする ○ ボードへの止め付けは接着剤、タッカー併用とする ○ ホムアルテド 内装仕上材 (家具に使用するMDF・合板・集成材も含む) はF☆☆☆☆ (JIS/JAS) の性能とする。 また、接着剤も同様とする。 ○ それぞれについてMSDSを取り寄せて確認のこと。 PS、EPS ボードはスラブまで張り上げること 壁・建具等の撤去に絡む壁・床・天井は周囲300mmの範囲で撤去の上現状復旧のこと () 書きの仕上または下地は既存残置を示す 改修部分には注記をし、既存部分については記入しないことを基本とする 既存壁見切・巾木等細幅の塗装はCL上塗りとし、隠板等の面材については既存塗膜除去・補修の上OS・CLとする									
■ 防 火 材 料 等 認 定 番 号									
1. 不燃材料等									
GB	準不燃石こうボード	9.5	準不燃	QM-9828同等					
GB	不燃石こうボード	12.5	不燃	NM-8619同等	壁紙-1 (プラスチック系壁紙)				
硬質GB	硬質石こうボード	9.5、12.5	不燃	NM-9645同等	不燃 (下地材:不燃GB以外の不燃)				
防水GB	シーシング石こうボード	9.5、12.5	準不燃	QM-9826同等	準不燃 (下地材:不燃GB又は準不燃)				
不防GB	不燃シーシング石こうボード	12.5	不燃	NM-9639同等	QM9724同等				
化粧GB	化粧石こうボード	9.5	準不燃	QM-0524同等	QM0245同等				
不化粧GB	不燃石こう積層板 (天井用)	9.5		NM-1864同等					
FS	無石棉セメント板			NM-9058同等					
FGB	無機質繊維強化石こうボード			NM-8615同等					
FK	繊維混入けい酸カルシウム板	6.0	不燃	NM-2773同等	注) 内装制限欄に (不) のあるものは下地仕上共不燃				
EFB	押出成形セメント板		不燃	NM-9252同等	(準不) のあるものは下地仕上共準不燃				
RB	岩面吸音板	12	不燃	NM-8599同等	準不 のあるものは床面から高さが1.2mの部分を除く下地仕上共準不燃				
RB (c)	岩面吸音板・立体模様	15	不燃	NM-8599同等					
GW	グラスウールマット			NM-8607同等					
化GW	化粧グラスウール吸音板			NM-8610同等					

増築部分 内部仕上表

階	部門	室名	内装 制限	床	巾木・腰壁		壁	天井	備考
E 棟 1 階	1A 病棟	前室-1・2		RCコテ	GB t=12.5		GB t=12.5	GB t=12.5	
				塩ビシート-2	床シート立上 MDF t=5.5・UC	60 1200	EP-Si	RB	
		廊下-1		RCコテ	GB t=12.5 (遮音壁部はその仕様による)		GB t=12.5 (遮音壁部はその仕様による)	GB t=12.5	
				塩ビシート-2	床シート立上 MDF t=5.5・UC	60 1200	EP-Si	RB	
		デイルーム		RCコテ	GB t=12.5 (遮音壁部はその仕様による)		GB t=12.5 (遮音壁部はその仕様による)	GB t=9.5 一部GB t=9.5	
				塩ビシート-2	床シート立上 MDF t=5.5・UC	60 1200	EP-Si	RB	
		廊下-2・3		RCコテ	GB t=12.5 (遮音壁部はその仕様による)		GB t=12.5 (遮音壁部はその仕様による)	GB t=9.5	
				塩ビシート-2	床シート立上 MDF t=5.5・UC	60 1200	EP-Si	RB	
		保護室1～4		LCコテ			合板 t=12	GB t=9.5+ケイカル板	遮音A
				塩ビシート-1 ** (ソフトアンダーレイシート)	床シート立上げ	200	パーチ合板パネル t=6.5	EP-Si	
		便所(保護室1～4内)		LCコテ			合板 t=12	GB t=9.5+ケイカル板	遮音A
				塩ビシート-1 ** (ソフトアンダーレイシート)	床シート立上げ	200	パーチ合板パネル t=6.5	EP-Si	
		保護室5～8		LCコテ			合板 t=12	GB t=9.5+ケイカル板	遮音A
				塩ビシート-1 ** (ソフトアンダーレイシート)	床シート立上げ	200	パーチ合板パネル t=6.5	EP-Si	
		観察室-1・2		LCコテ			GB t=12.5	GB t=9.5	遮音A
				塩ビシート-3	床シート立上げ	200	EP-Si	RB	
		脱衣		LCコテ	GB-S t=12.5		GB-S t=12.5	ケイカル板	
				塩ビタイル-1	ソフト巾木	60	EP-Si	EP-Si	
		看護室・倉庫	(不)	RCコテ	GB t=12.5		GB t=12.5	GB t=9.5	
				塩ビシート-3	ソフト巾木	60	EP-Si	RB	
		外調機置場		RCコテ					遮音B
				防塵塗料	防塵塗料立上げ	200			
		PS・EPS		RCコテ					
				防塵塗料	防塵塗料立上げ	200		直天	

(不)は内装下地仕上とも不燃


改修部分 内部仕上表(既存)

内装制限欄：(不)は内装下地仕上とも不燃


階	部門	内容		室名	内装 制限	床	巾木・腰壁		壁	天井	備考
E 棟 1 階	1A 病棟	5号室(1床室)を 前室-1に改修	改修前	5号室(1床室)		(RCコテ)	GB		廊下・外壁側:GB● その他:(GB-H)	GB●	
						塩ビシート●	木・SOP●	60H	EP	RB●	
			改修後	前室-1		↑	GB		GB	GB	天井高さの変更 2600→2540
						塩ビシート-2	木・SOP	60H	EP-Si	RB	
		5号室改修に伴う間仕切 壁・天井・床のやり替え及 び補修	改修前	廊下①		(RCコテ)	GB●		GB●	GB●	
						塩ビシート●	塩ビシート立上げ●	200H	EP	DR●	
			改修後			↑	GB		GB	GB	
						塩ビシート-2	木・SOP	60H	EP	RB EP	
		食堂Aの外壁側に増築部 分の前室-2を接続	改修前	食堂A		(RCコテ)	(合板)		(GB)	(GB)	
						(ウッディフロア)	(アクリル樹脂プラスター吹付) (木・OS・CL)	1025H 60H	(EP)	(RB)	
			改修後			↑	↑		GB一部新設	GB一部新設	
						クリーニング・ワックス掛け	↑	1025H 60H	EP塗替	RB塗替え	

- ☐ 改修前仕上:()表記部分は既存仕上残置、●表記部分は撤去
- ☐ 新設間仕切り壁部分は、LGS65型GB12.5+GB-H9.5を標準とする
- ☐ 天井下地:LGS19型
- ☐ 天井仕上:塗装部分はGB12.5直貼の上仕上
- RB部分は、GB9.5捨貼の上GB

	工 事 件 名	山梨県立北病院保護室増築工事		
	図 面 名 称	内部仕上表		
(株) 共同建築設計事務所		縮	尺	図 面 番 号
東京都新宿区四谷三栄町4-10 TEL 03-3359-6431		A1・	—	A-07
1級建築士事務所 東京都知事登録第2093号		A3・	—	
管理建築士 鈴木慶治 1級建築士登録第194144号	設 計 者 高橋良江 1級建築士登録第282808号	SV	PM	図面

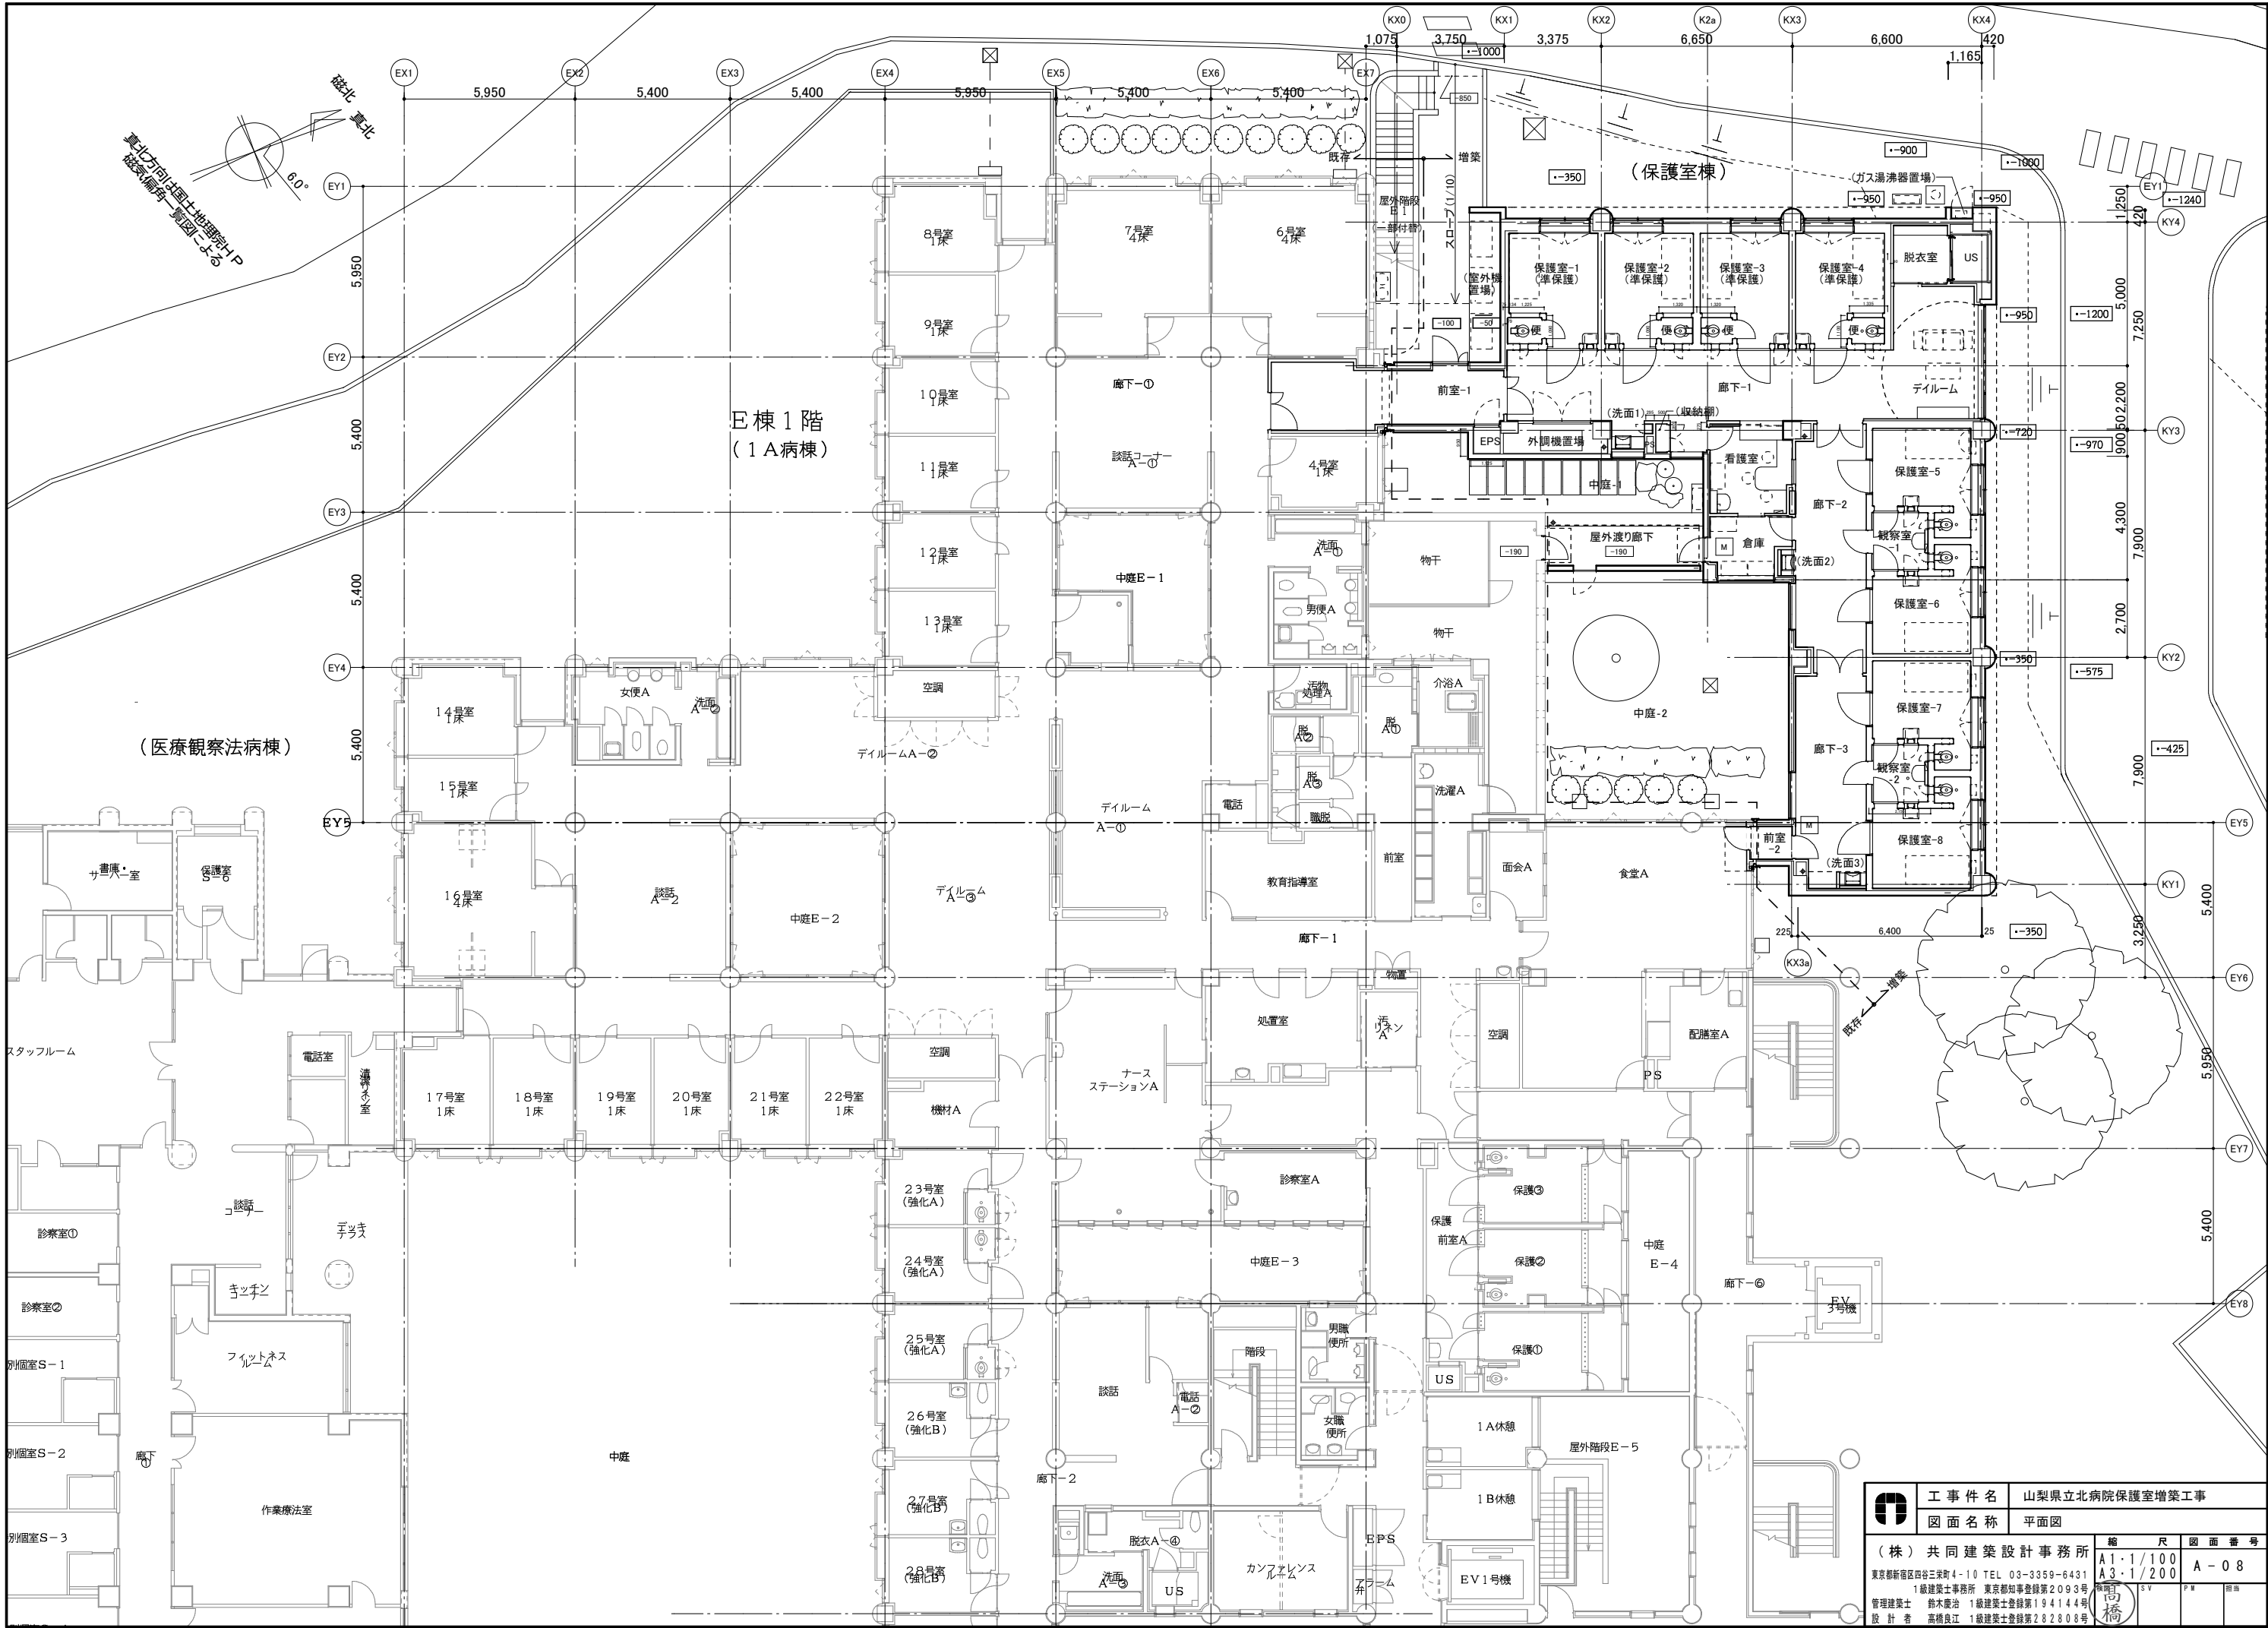


	工 事 件 名	山梨県立北病院保護室増築工事		
	図 面 名 称	平面図		
(株) 共同建築設計事務所		縮 尺	図 面 番 号	
東京都新宿区四谷三栄町4-10 TEL 03-3359-6431		A1・1/100	A-08	
1級建築士事務所 東京都知事登録第2093号		A3・1/200		
管理建築士 鈴木康治 1級建築士登録第194144号		図 例	P 1	
設 計 者 高橋良江 1級建築士登録第282808号		図 例	P 1	

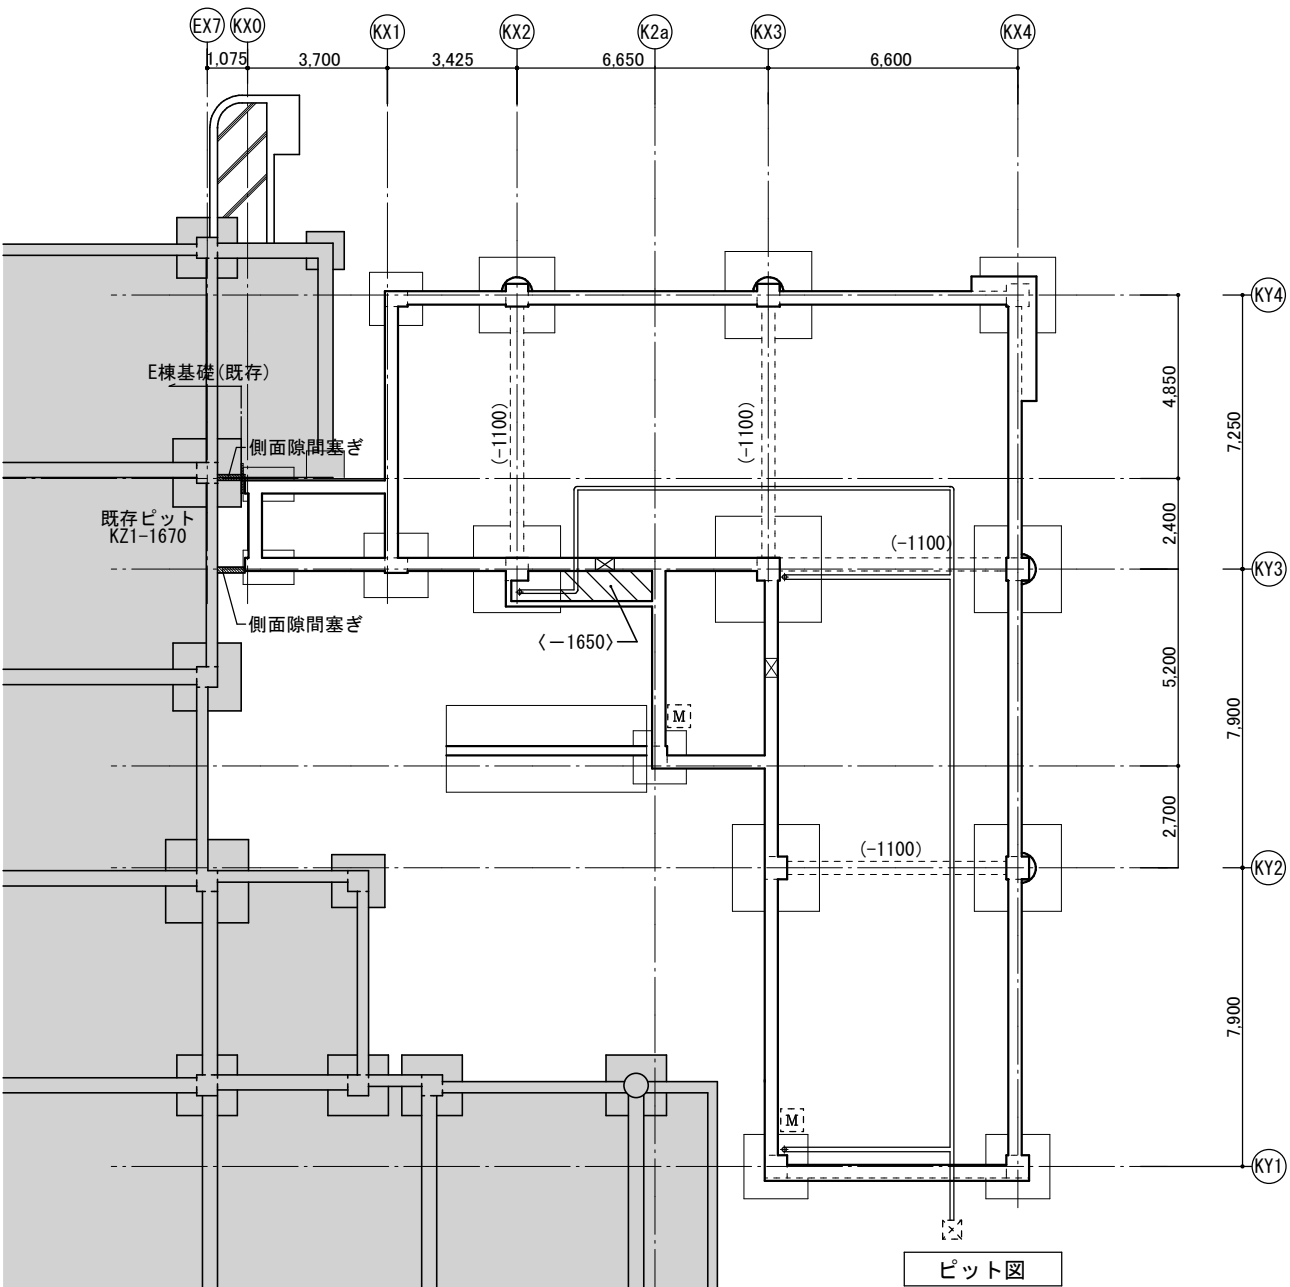


ピット図

ピット図凡例	
	数値利ピット範囲
	土間コンクリート
	上部点検口 SUS製化粧蓋600φ 防臭防水型鍵付 点検用ドラップ付 (SUS304 19φ×350×300 ◎350 一カ所につき4本)
	雨水用一次橋 (設備工事)
	人通開口 500φ
	DP 第一橋まで配管 (建築工事) 以降は設備工事とする
	〈 〉 ピットレベル (Z1からのレベル) 特記なきものはZ1-1700
	() Z1から梁下端のレベル

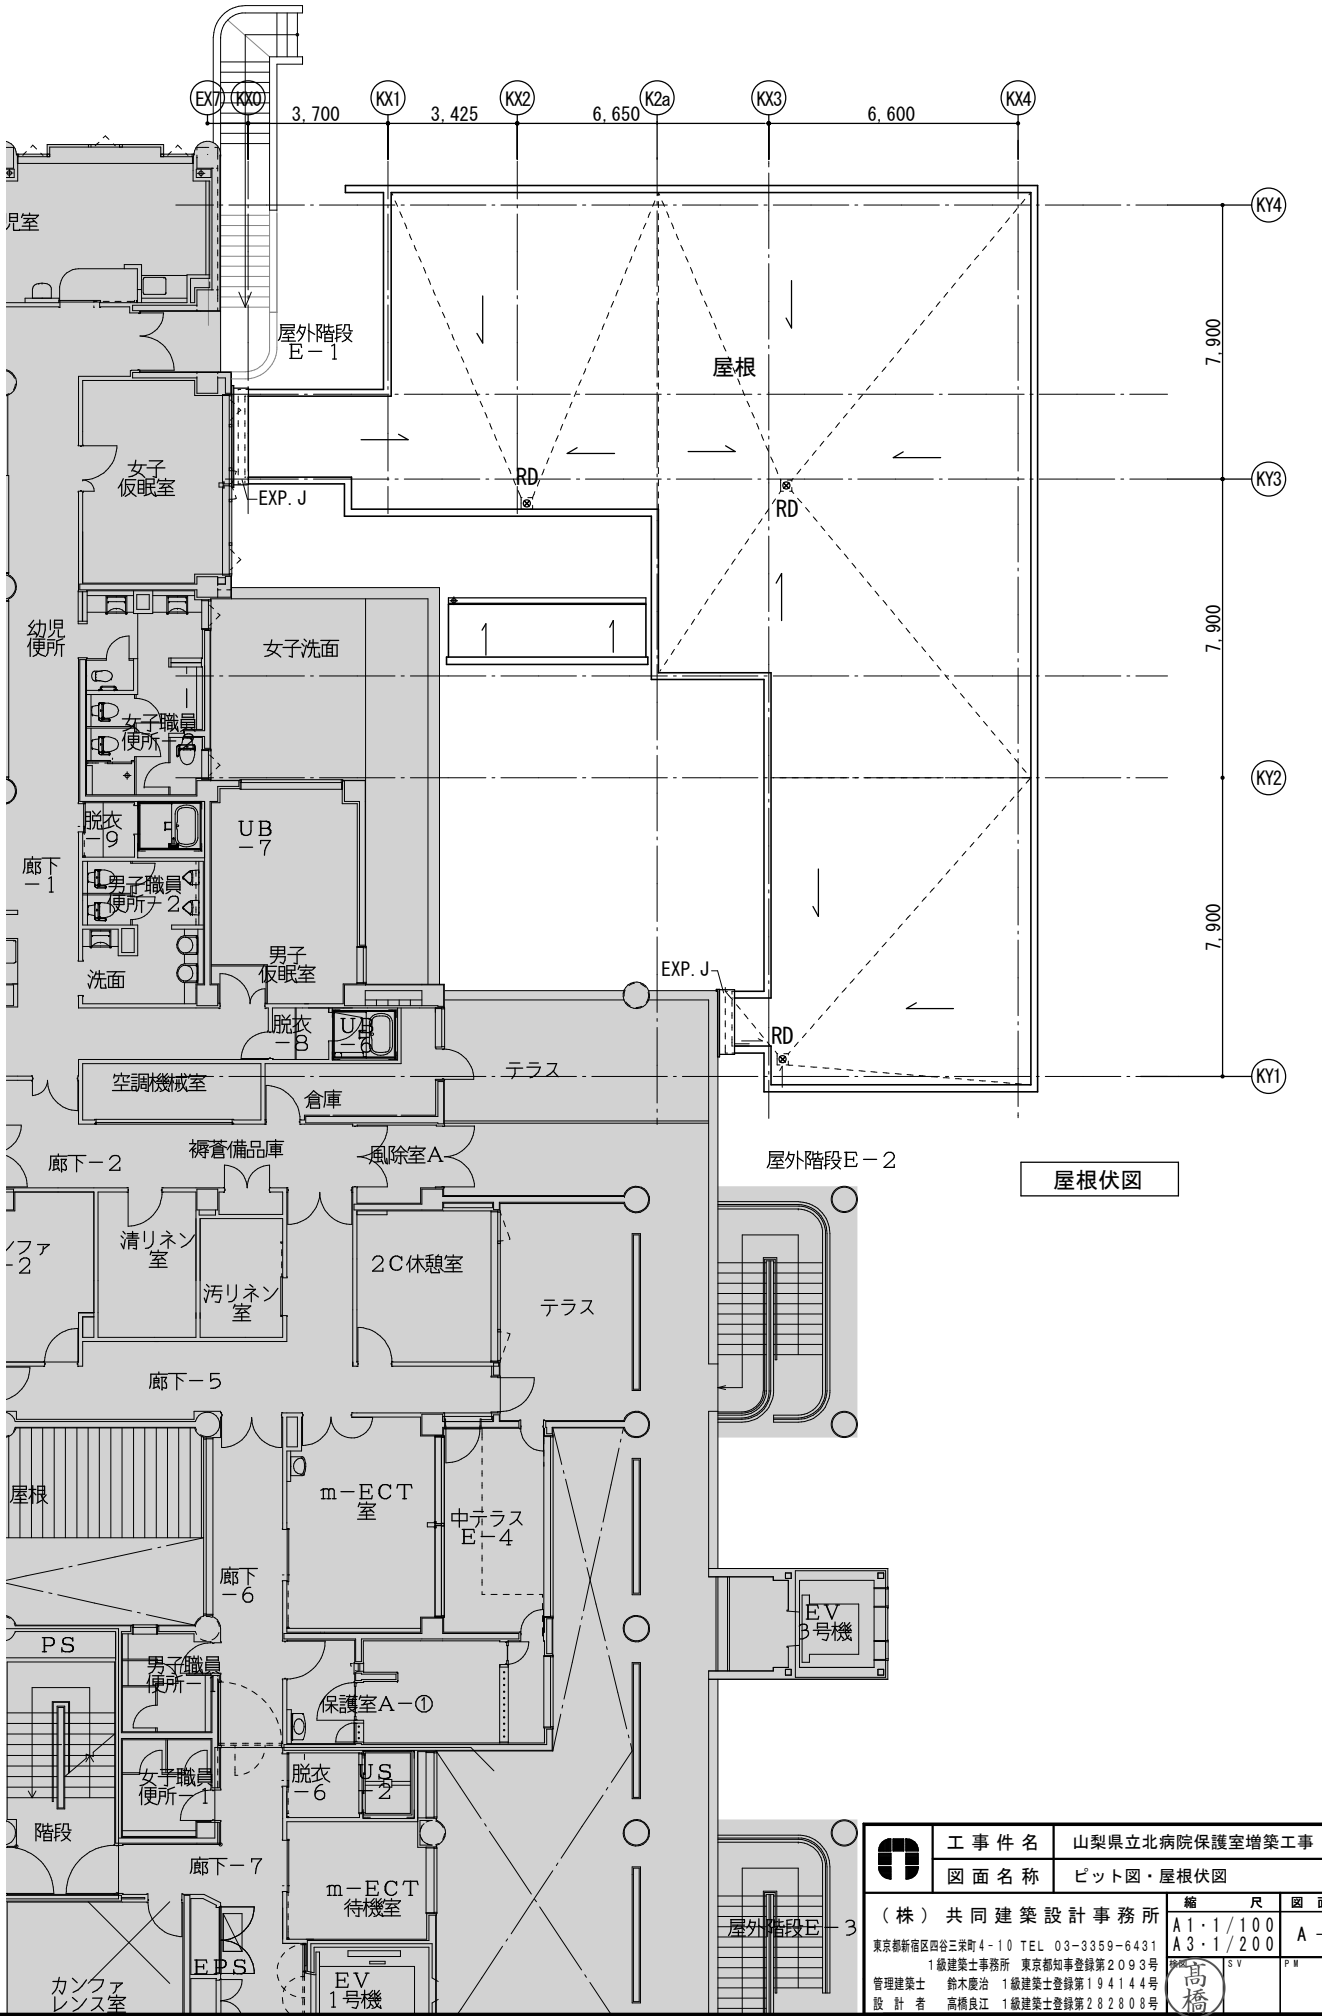


屋根伏図


	工 事 件 名	山梨県立北病院保護室増築工事
	図 面 名 称	ピット図・屋根伏図
(株) 共同建築設計事務所 東京都新宿区四谷三栄町4-10 TEL 03-3359-6431 1級建築士事務所 東京都知事登録第2093号 管理建築士 鈴木康治 1級建築士登録第194144号 設 計 者 高橋良江 1級建築士登録第282808号	縮 尺	A1・1/100 A3・1/200
	図 面 番 号	A-09

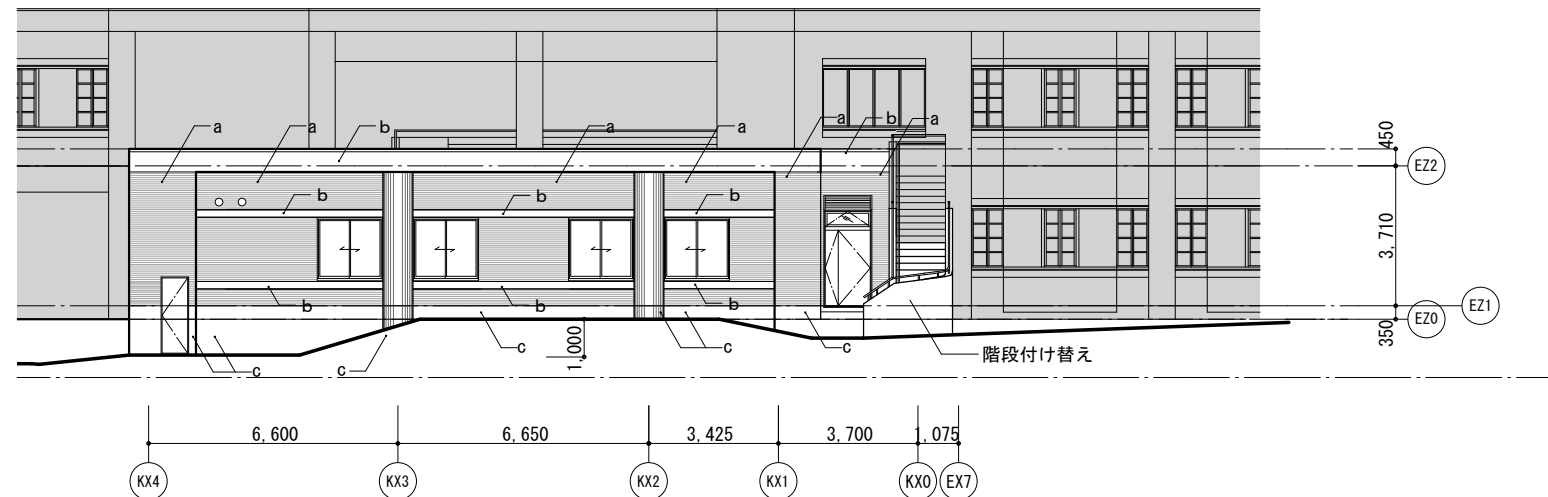


A立面図(西立面図)

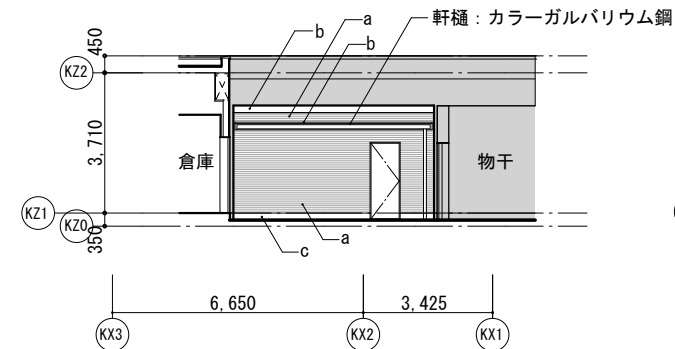


B立面図(中庭側西立面図)

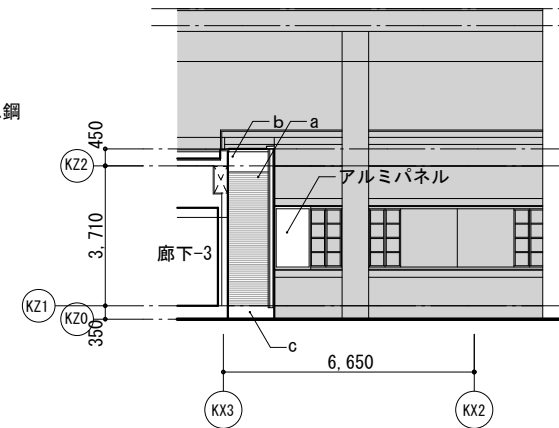


C立面図(作庭側西立面図)

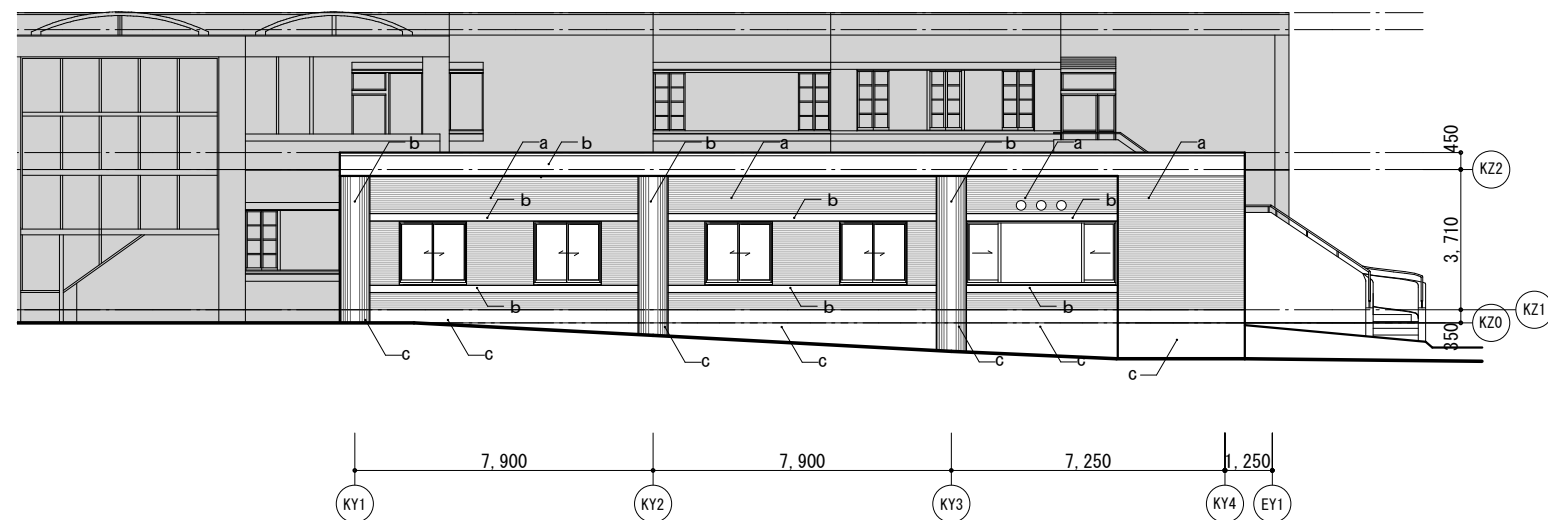


D立面図(北立面図)

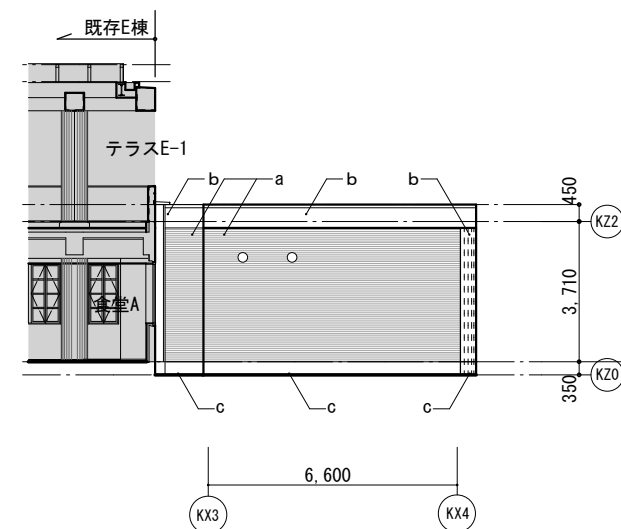


E立面図(東立面図)

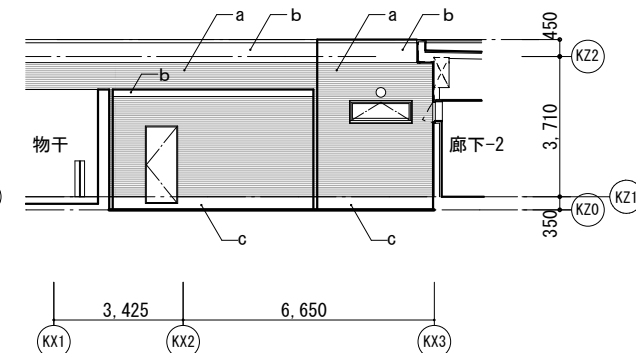

F立面図(作庭側東立面図)

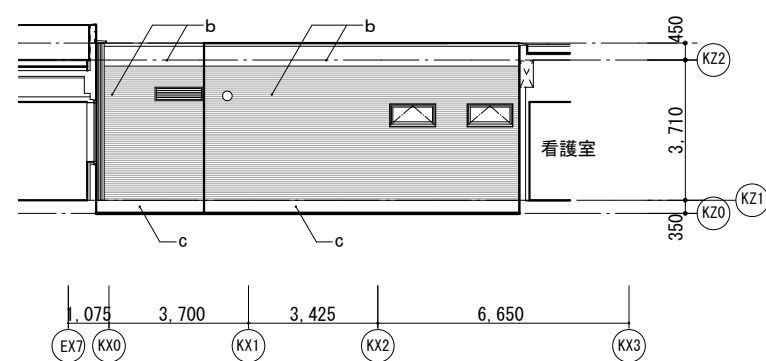

G立面図(中庭側東立面図)

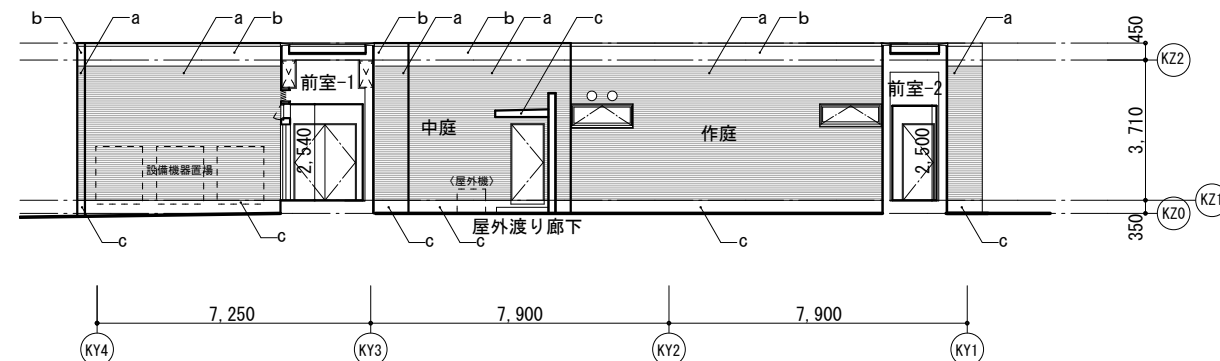


H立面図(中庭・作庭側南立面図)

凡 例


- a : 磁器質タイル(45二丁)
- b : コンクリート打放し 天然石骨材入り吹付材
- c : コンクリート打放し 撥水材塗料

* 打継ぎ目地はZ1レベルとする
* 誘発亀裂目地は開口部両脇とする


キープラン

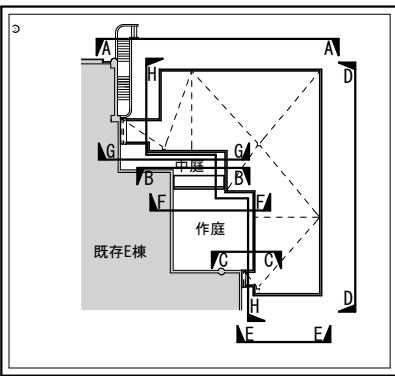

	工 事 件 名	山梨県立北病院保護室増築工事	
	図 面 名 称	立面図	
(株) 共同建築設計事務所		縮 尺	図 面 番 号
東京都新宿区四谷三栄町4-10 TEL 03-3359-6431		A1・1/100	A - 10
1級建築士事務所 東京都知事登録第2093号		A3・1/200	
管理建築士 鈴木慶治 1級建築士登録第194144号		図 面 番 号	図 面 番 号
設 計 者 高橋良江 1級建築士登録第282808号		図 面 番 号	図 面 番 号

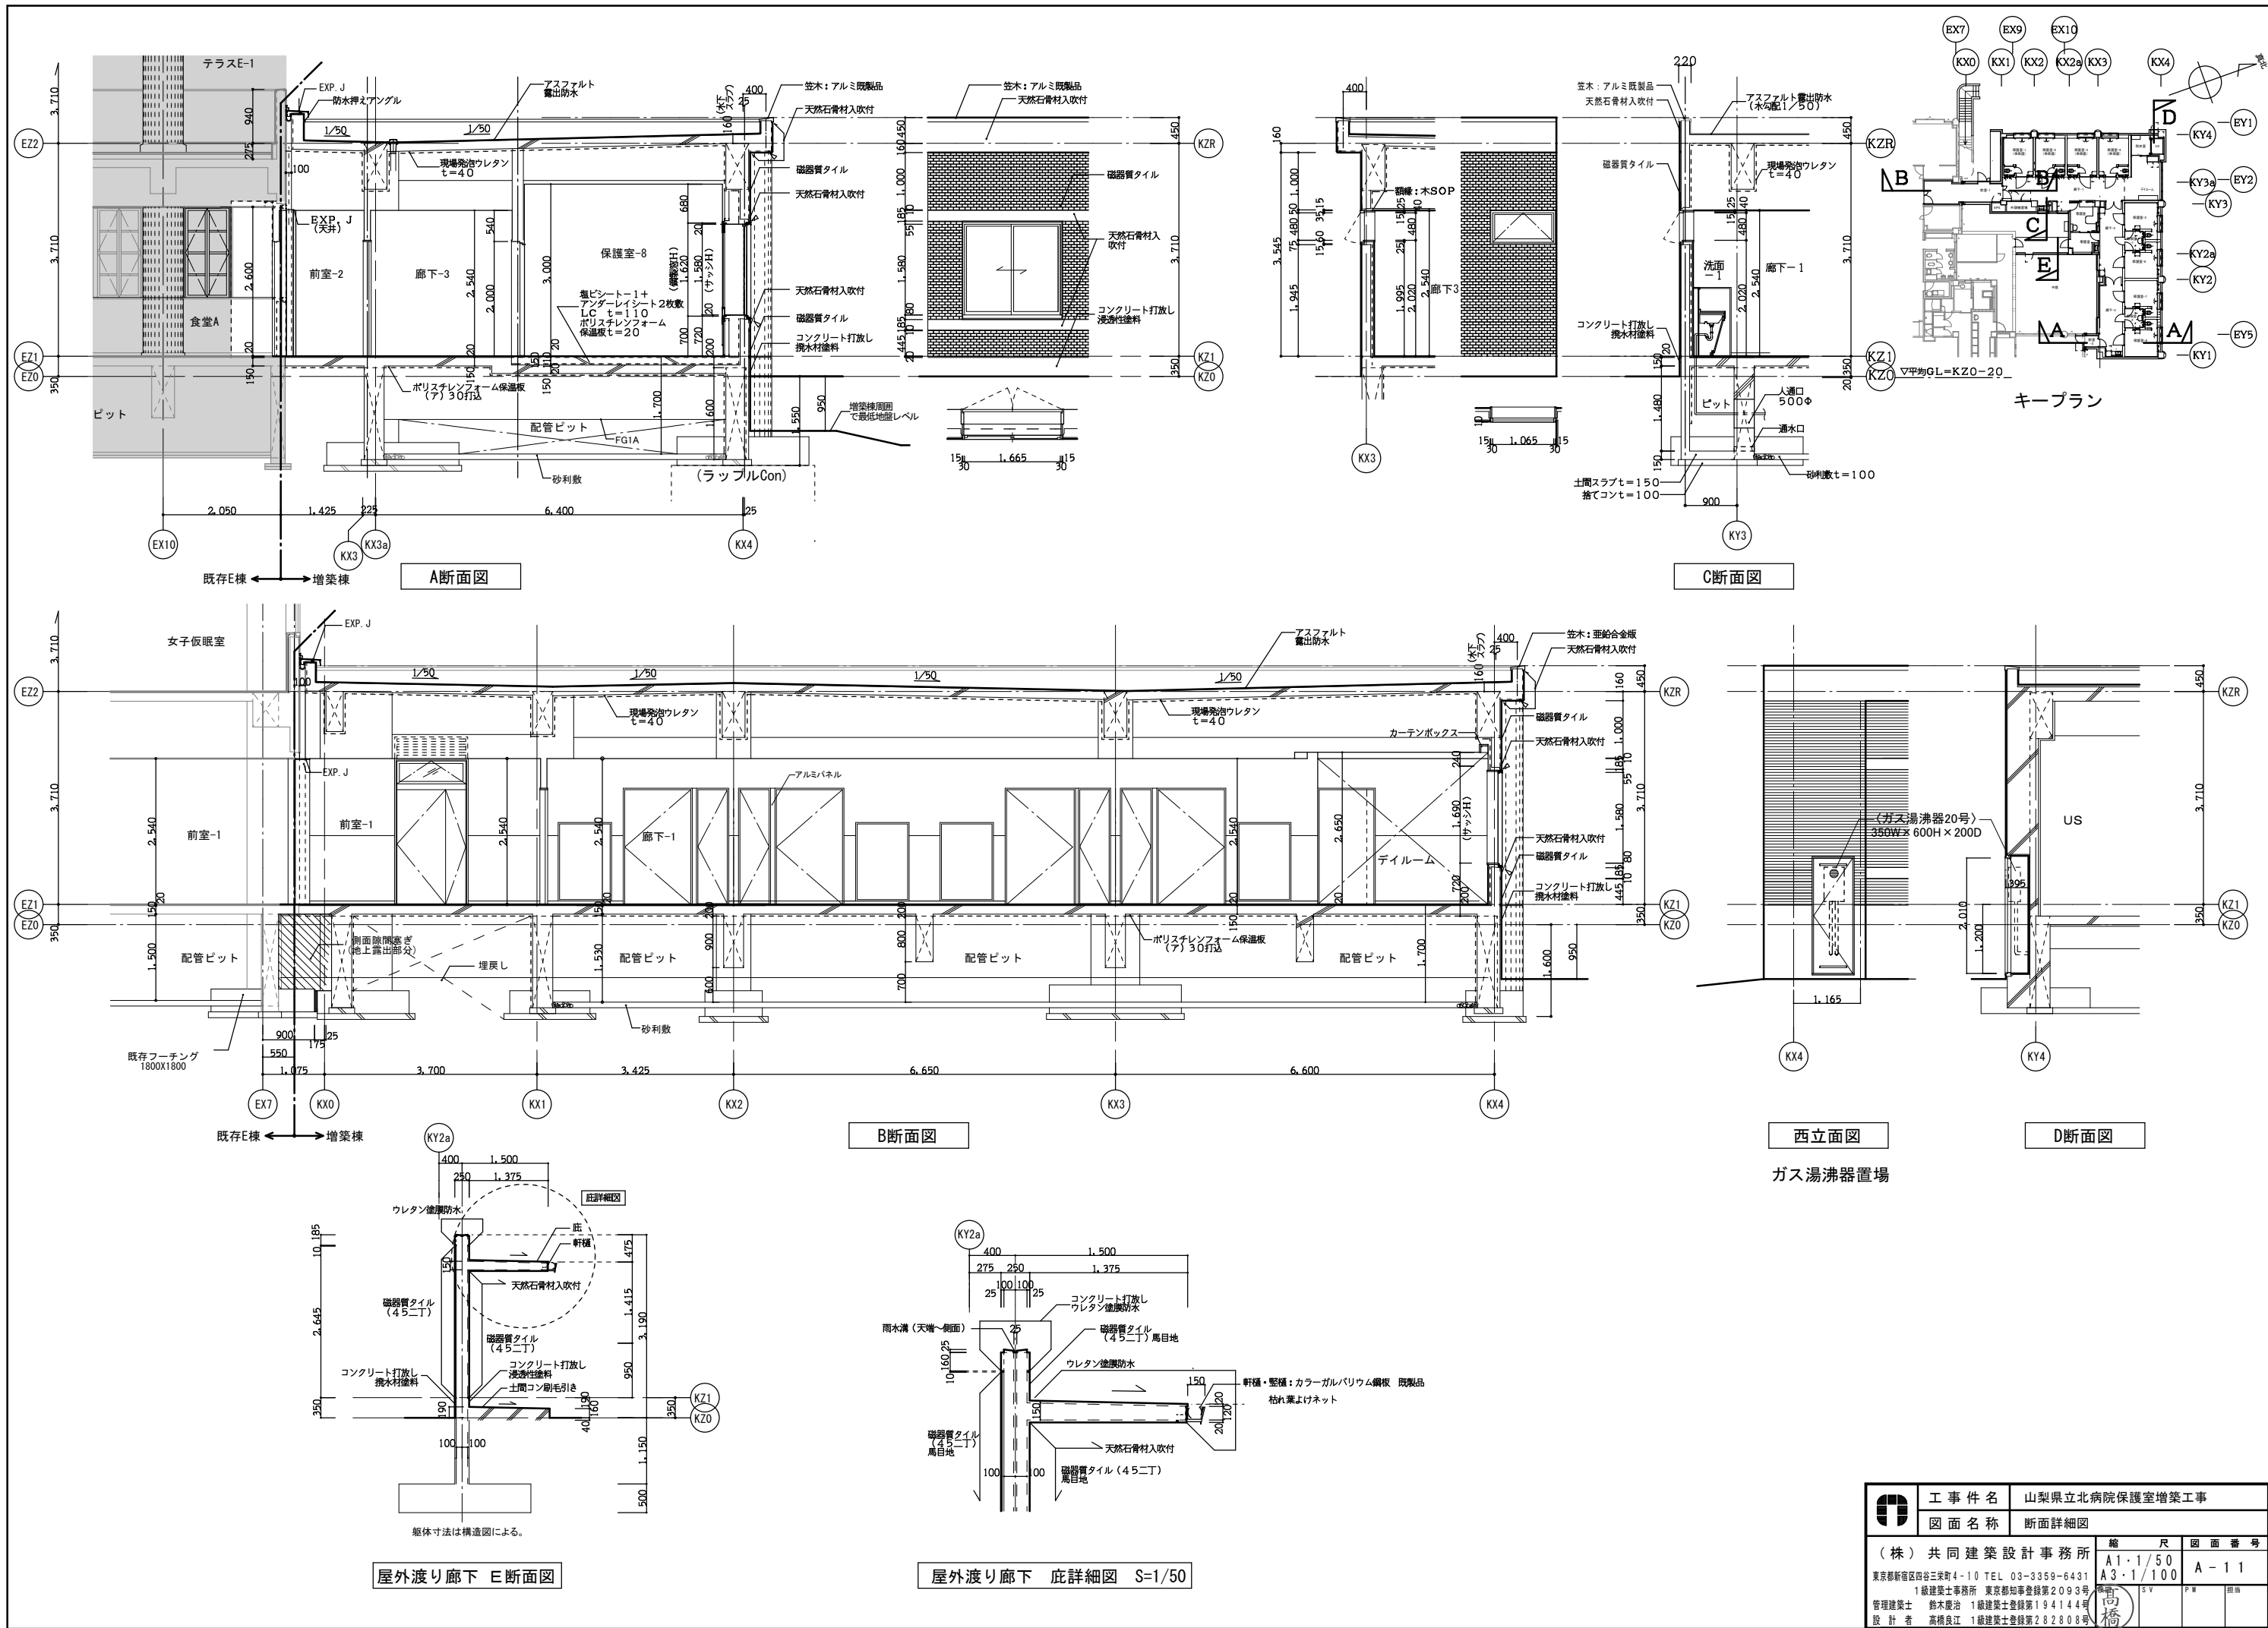


	工 事 件 名	山梨県立北病院保護室増築工事		
	図 面 名 称	断面詳細図		
(株) 共同建築設計事務所 東京都新宿区四谷三栄町4-10 TEL 03-3359-6431 1級建築士事務所 東京都知事登録第2093号 管理建築士 鈴木廣治 1級建築士登録第194144号 設 計 者 高橋良江 1級建築士登録第282808号	縮 尺	A1・1/50 A3・1/100	図 面 番 号	A - 1 1
	縮 尺	A1・1/50 A3・1/100		

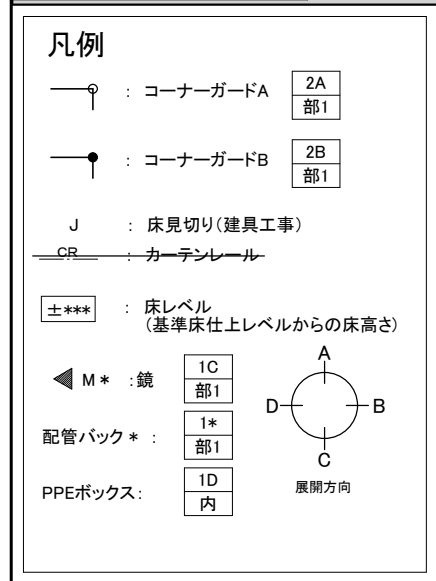

一 般 事 項	特記ない限り下記による	建 具 金 物 共 通 事 項	特記ない限り下記による	共 通 事 項	特記ない限り下記による				
1. 建具姿図は概ね内観図を示すが、開き勝手や位置については、平面図や平面詳細図を参照の事。		1. 錠 [マスターキーシステムとし、グランドマスター、共用マスターの各キーは3本ずつ製作のこと。 子キーは同一キーシステムによる。]		AD (外部用)	見 込 70 (面付サッシュ)	SDX	見 込 枠：壁仕上厚+30 見1.6加工 扉：見1.6加工		
2. 建具寸法は概略を示し、納まり等により、多少変更する場合がある。				アルミニウム製扉	性 能 防火設備 (図示) 耐火圧強度：S-5 気密性：A-4 水密性：W-5	鋼製扉 (放射線防護)	性 能 放射線防護 特記なき限り鉛当量2.0mm (Pb)		
3. 防火戸については確認申請副本により、位置・種別を確認すること。		■一般開き扉 錠種別：特記なき限りシリンドーケースロックとする。			仕 上 げ アクリル焼付塗装 遮音性：T-2		仕 上 げ 特記なき限りSOP		
4. 板厚等仕様は、国土交通省大臣官房長官省轄部監修・建築工事施工監理指針による。		握り玉形状：ケアレバーハンドル 自働防止型 (UNION UL238-001)			付属金物 メーカー標準品 3方 (4方) 額縁取付アングル (結露受け) 水切金物		付属金物		
5. 外部に面する建具外周のシーリングは、変成シリコン系シーリング (15×10) とする。					そ の 他 額縁：3周st 見1.6加工・SOP 膳板：堅木集成材25d・UC		そ の 他		
6. ガラス押えは、シリコン系シーリング (6×6) とする。 (内外共)		■引き戸 引戸錠錠 ステンレス製 (トリガーボルト付) (MIWA FGシリーズ同等以上)		AD (内部用)	見 込 70 (扉は両面パネルフラッシュドア) (はき出しの場合はなし)	SWX	見 込 枠：壁仕上厚+30 見1.6加工		
7. 煙感知器連動防火戸の工事区分は、電磁レリーズ以降を電気工事とする。				アルミニウム製扉	性 能 防火設備 (図示)	鋼製窓 (放射線防護)	性 能 放射線防護 特記なき限り鉛当量2.0mm (Pb)		
8. 電気錠の工事区分は、専用配電盤までを建築工事とする。		■PS点検扉 シリンドー錠 (b) 付きとする。			仕 上 げ アクリル焼付塗装		仕 上 げ 特記なき限りSOP		
9. 上記以外の電気関連工事の工事区分は、専用配電盤までを電気工事とし、配線接続以降を建具工事とする。		■AT, SAT扉 グレモン錠 (トリガーボルト付)			付属金物 メーカー標準品 3方額縁取付アングル		付属金物		
10. 外部に面するAD、SDはステンレス製くつ摺ネオプレンパッキン付とし、召し合せ部分もネオプレンパッキン付とする。		■内室 原則として、外部シリンドー錠、内部空錠 1床室のみ、外部シリンドー錠、内部サムターンとする。		AW	そ の 他 額縁：3周木製 SOP	SS	見 込 鉛ガラス (厚み9mm程度) メーカー仕様による		
11. 外窓は、防火戸を除き特記無き限りC棟窓はTPG6+A6+外側FL5、改修棟はTPG8とするほか ガラスサイズ、耐風圧チェックの上最終決定すること また、法チェック図により防火設備のガラスは、外側をPWG6.8とする。		■その他 特記なき限り、外部シリンドー錠、内部サムターンとする。		アルミニウム製窓	見 込 70 (面付サッシュ)	鋼製シャッター (防火防煙シャッター) (軽量シャッター)	性 能 特定防火設備又は防火設備 (種別は特記による) 仕 上 げ スラット：SOP・ガイドレール：SUS製 HL		
12. AW、ADは4方額縁取付用アングル (アルミ製・結露受け、AD扉下枠部分を除く) 付とする。		■開き戸 鋼製扉 特記なき限りSUS製丁番3枚吊、DC付、ストッパー、戸当り付 木製扉 特記なき限りSUS製丁番3枚吊、DC付、ストッパー、戸当り付		AG	見 込 70	GS	見 込 メーカー仕様による		
13. 開き扉は、DC・ストッパー付・戸当り付とする。 ただし、子扉、W=700以下の扉は、DCなし・戸当り付とする。		使用ブース : グラビティヒンジ、ラバリーストライク、非常開錠装置付きスライドボルト戸当り 握込み引手：UNION ULS302-A同等以上		アルミニウム製ガラリ	性 能 有効開口率35%程度	軽量グリルシャッター	性 能		
14. 浴室・厨房内のAW、ADの額縁は、4方 (3方) アルミ製とする。		プッシュアルハンドル錠：BEST BEST-0同等以上			仕 上 げ アルマイト		仕 上 げ バイブ：ユニクロムメッキ鋼管 (まぐさ、座板はSUS HL仕上)		
15. AW・ADの排煙窓、堅軸回転窓以外の開口部は、特記なき限り全て折り畳み式収納網戸 (ポリプロピレンネット、アルミ製枠：仕上りはAWに同じ) 付とする。		戸当り ステンレス製 バンパー部合成ゴム			付属金物 4方ダクト取付用アングル付 L-65×65 SUS防虫網 (給気)		付属金物 メーカー標準品 ガイドレール：SUS製 HL		
16. 病棟部の外窓は特記なき限り開放制限を行う。ただし隠ぺい型ワンタッチ開放錠付。 (開放幅は11cmとする) 開放制限箇所以外はストッパー付開き調整器付。		順位調整器：親子、両開きの防火扉に設置 上げ落し 防火扉を除く親子、両開き扉に設置		ACW	見 込	SHS	見 込		
17. 病棟外窓は鍵付きクレセントとする。		DC 防火扉 (随時閉鎖扉)：SUS製影込引手 煙感連動式電磁レリーズ (上枠内蔵式) 手すり取付下地補強		アルミニウム製カーテンウォール	性 能 ACW詳細図による	布製シャッター (防火防煙シャッター)	性 能 防火性能認定品：避難口ありタイプ		
18. 点検口扉の鍵は、特記なき限りシリンドー錠付 (b) とする。		防火扉 (随時閉鎖扉)：DC (ストッパーなし)			仕 上 げ		仕 上 げ 布：シリカクロス・ガイドレール：SUS製		
19. 手すりが扉に取り付く時には、補強プレートをは裏打ちすること。		防火扉 (常時閉鎖扉)：上吊り式 煙感連動自開装置付		TL	見 込 メーカー仕様による	外WD	見 込 枠：SUS 70 扉：40 (ヒバ)		
20. 内部AD・WD・LD・LD額入りガラスサイズは0.05㎡までTPG4、0.05～1.0㎡はTPG6、1㎡以上はTPG8とする。		ダンパーヒンジ：日東工器 200シリーズ 244T型		アルミニウム製トリアイト窓	性 能 防火設備	木製扉	性 能		
21. ガラスには飛散防止フィルム張りとする。 (フロストフィルム・透明フィルムの区分は協議による)		■引き戸 レール 戸車 (Vレール) 上部振れ止め、戸当たりクッション ：引戸引寄せ金物 ベスト ブルーザー			仕 上 げ アルマイト、内枠：SUS製		仕 上 げ 枠：HL 扉：保護塗装		
凡 例		手掛バー 手掛ハンドル 影込引手 二連引込戸 防火扉 (常時閉鎖扉)：上吊り式 煙感連動自開装置付			付属金物 メーカー標準品 (結露受け)、水切金物、開閉式は手動開放装置一式		付属金物		
FH フロアヒンジ PH ビボットヒンジ				SFD	見 込 枠：壁仕上厚+30 見1.6加工 扉：40 見1.6加工	WD	見 込 枠：壁仕上厚+30 St 見1.6加工 扉：36		
AH オートヒンジ (中心吊り)		手掛ハンドル 手掛ハンドル 影込引手 二連引込戸 防火扉 (常時閉鎖扉)：上吊り式 煙感連動自開装置付		鋼製防火扉 (常時閉鎖)	性 能 特定防火設備、防火設備	木製扉	性 能 表面材：MDF 4t 両面フラッシュ		
DC ドアクローザー (ストッパー付)		影込引手 舟底引手			仕 上 げ 特記なき限りSOP 但し外部に面するSFDはフッ素樹脂塗装		仕 上 げ 枠：SOP 扉：UC 小口堅木・UC		
CCL シリンドーケースロック CDL シリンドー本締り錠		二連引込戸 上吊 (クログネ・BWAタイプ)			付属金物		付属金物		
OP 排煙窓オペレーター (隠蔽式)		防火扉 (常時閉鎖扉)：上吊り式 煙感連動自開装置付			そ の 他 外部に面するSD：SAT ガラリの付く場合：鋼製 SOP		そ の 他 ガラリ：スプルース・CL (有効開口率45%程度)		
FLG フロートガラス FG 型板ガラス		■上吊り式折れ戸 ベスト No. 784 (ムーブ折れ戸システム)		SFDs	見 込 枠：見1.6加工 扉：40 見1.6加工	WD (SAT)	見 込 枠：壁仕上厚+30 St 見1.6加工 扉：36		
FWG 網入型板ガラス (特記なき限り6.8d)				煙感連動式鋼製防火扉 (随時閉鎖)	性 能 特定防火設備、防火設備	(内部用・防音) 木製扉	性 能 表面材：MDF 7t 両面フラッシュ		
PWG 磨き網入りガラス (特記なき限り6.8d) FRG 耐熱板ガラス (特定防火設備対応品)		■AT扉 AT用丁番、グレモン錠 保護室、準保護室はハンドル脱着式			仕 上 げ 特記なき限りSOP		仕 上 げ 枠：SOP 扉：UC 小口堅木・UC		
TPG 強化ガラス TPG (F) 強化ガラス (フロストフィルム張り)					付属金物		付属金物 扉下部：スーパータイト		
S フロスト加工		■防音扉金物 開き扉 本体アルミ製 シール材クロプロレンゴム 埋込タイプ		SD	見 込 枠：壁仕上厚+30 見1.6加工 扉：40 見1.6加工	WW	見 込 枠：壁仕上厚+30 扉：36 シナ合板4d両面フラッシュ		
PK ポリカーボネイト Pb 放射線防護鉛当量		SD：ベストNO.558-1 WD：ベストNO.558-2		鋼製扉	性 能	木製窓	性 能		
AT エアタイト (遮音性能30dB以上) SAT セミエアタイト (遮音性能25dB以上)		(引戸) 本体アルミ製 シール材合成樹脂 埋込タイプ			仕 上 げ 特記なき限りSOP 但し外部に面するSDはフッ素樹脂塗装		仕 上 げ 扉：染色CL 小口堅木・染色CL		
F、Fix はめ殺し窓 UC アンダーカット		ベストNO.558-15			付属金物		付属金物		
					そ の 他 外部に面するSD：SAT ガラリの付く場合：鋼製 SOP		そ の 他 ガラリ：スプルース・CL (有効開口率45%程度)		
☉ 不燃扉 木建の場合は不燃突板 (ケイカル板に単板0.8を継付) とする		■自動扉 駆動・制御方式：電動式、手元開閉器付、非常電源装置付 (非常時開放)		SD (PS、EPS、AC兼用)	見 込	S	見 込 30 (メーカー仕様による) 枠：額縁利用		
☉ 特定防火設備または防火設備		安全用光電スイッチ併用 (上下2段) 枠組込み		鋼製点検扉	性 能	アルミ製障子	性 能		
☉a 外部：シリンドー錠 内部：サムターン		スイッチ方式 特記なき限り光線式反射センサー			仕 上 げ		仕 上 げ 障子部分：木フィルム貼り 障子紙：強化障子紙 (ワーロン ニュータフトップ)		
☉b 外部：サムターン 内部：シリンドー錠		自動木製扉は、おもりにて重量を調整のこと。			付属金物		付属金物 開き障子：SUST番、アルミつまみ、マグネットキャッチ		
☉c 外部：シリンドー錠 内部：空錠		一 般 特記なき限り停電時手動開放			そ の 他 手すり取付下地補強		そ の 他 引手：影込引手		
☉c 外部：シリンドー錠 内部：シリンドー錠		電気錠連動自動扉：火災時・停電時自動開放 (パニックオープン)		SW	見 込 枠：壁仕上厚+30 見1.6加工	SF	見 込 枠：壁仕上厚+30 St 見1.6加工		
☉d1 外部：非常解錠装置付表示錠 内部：サムターン				鋼製窓	性 能		性 能		
☉d2 外部：非常解錠装置付表示錠 内部：大型サムターン		■排煙窓 隠ぺい型			仕 上 げ 枠：特記なき限りSOP 下枠 (内部のみ)：堅木集成材25d・UC		仕 上 げ 特記なき限りSOP		
☉e1 電気錠 (MIWA AURシリーズ BAN-ASシリーズ同等以上：煙感連動開錠、自動施錠)		■排煙窓オペレーター 隠ぺい型 プッシュボタン 開放手動復帰			付属金物		付属金物		
☉e2 電気錠 (MIWA AURシリーズ BAN-ASシリーズ同等以上：スタッフステーションより一斉開錠、自動施錠)		ハンドルボックス オイレスBCO開 110同等以上 (埋込)					そ の 他		
☉e 自動施錠付 外部：シリンドー錠 内部：空錠 (ラッチホールドリリス機構付)		■AC、PS、EPS扉 PH		LD	見 込 枠：壁仕上厚+30 見1.6加工 扉：40 見0.8加工	SSF	見 込 枠：壁仕上厚+30		
☉h 自動施錠付 外部：シリンドー錠 内部：シリンドー錠 (ラッチホールドリリス機構付)				軽量鋼製扉	性 能 不燃扉	ステンレス製枠	性 能		
☉o 外部：空錠 内部：空錠		■衝突防止マーク 床上からFIXガラス部に適宜設置すること			仕 上 げ 特記なき限りSOP		仕 上 げ 枠：HL		
☉p 建具防護対象建具 部分詳細図1-4I参照					付属金物		付属金物		
		3. その他			そ の 他 ガラリの付く場合：鋼製 SOP (開口率45%程度)		そ の 他		
		■防音扉：AT、SAT扉には、グラスウール48kg/m³ を隙間なく充填し、木製には防音シートをはさみこむこと		SSD	見 込 枠：壁仕上厚+30 見2.0加工 扉：40 見1.5加工	GB	見 込 100 枠：アルミ製		
		ATは四周枠 ネオプレンゴム付		ステンレス製扉	性 能 又は枠：SUS F8加工	ガラスブロック	性 能 防火設備 (認定番号：EB-9586)		
		SATは三周枠 ネオプレンゴム付 下部ドアボトム (スーパータイト)			仕 上 げ 特記なき限りHL		仕 上 げ たまゆら程度		
					付属金物		付属金物		
					そ の 他		そ の 他		
		■特記無き限り引き戸の引き残しは 150 とする。影込引手の扉は100とする。							

	工 事 件 名	山梨県立北病院保護室増築工事			
	図 面 名 称	建具共通事項			
(株) 共同建築設計事務所		縮 尺		図 面 番 号	
東京都新宿区四谷三栄町4-10 TEL 03-3359-6431 1級建築士事務所 東京都知事登録第2093号 管理建築士 鈴木康治 1級建築士登録第194144号 設計者 高橋良江 1級建築士登録第282808号		A1. —		A - 1 4	
		A3. —			
		縮尺 (同橋)	S V	P M	田島

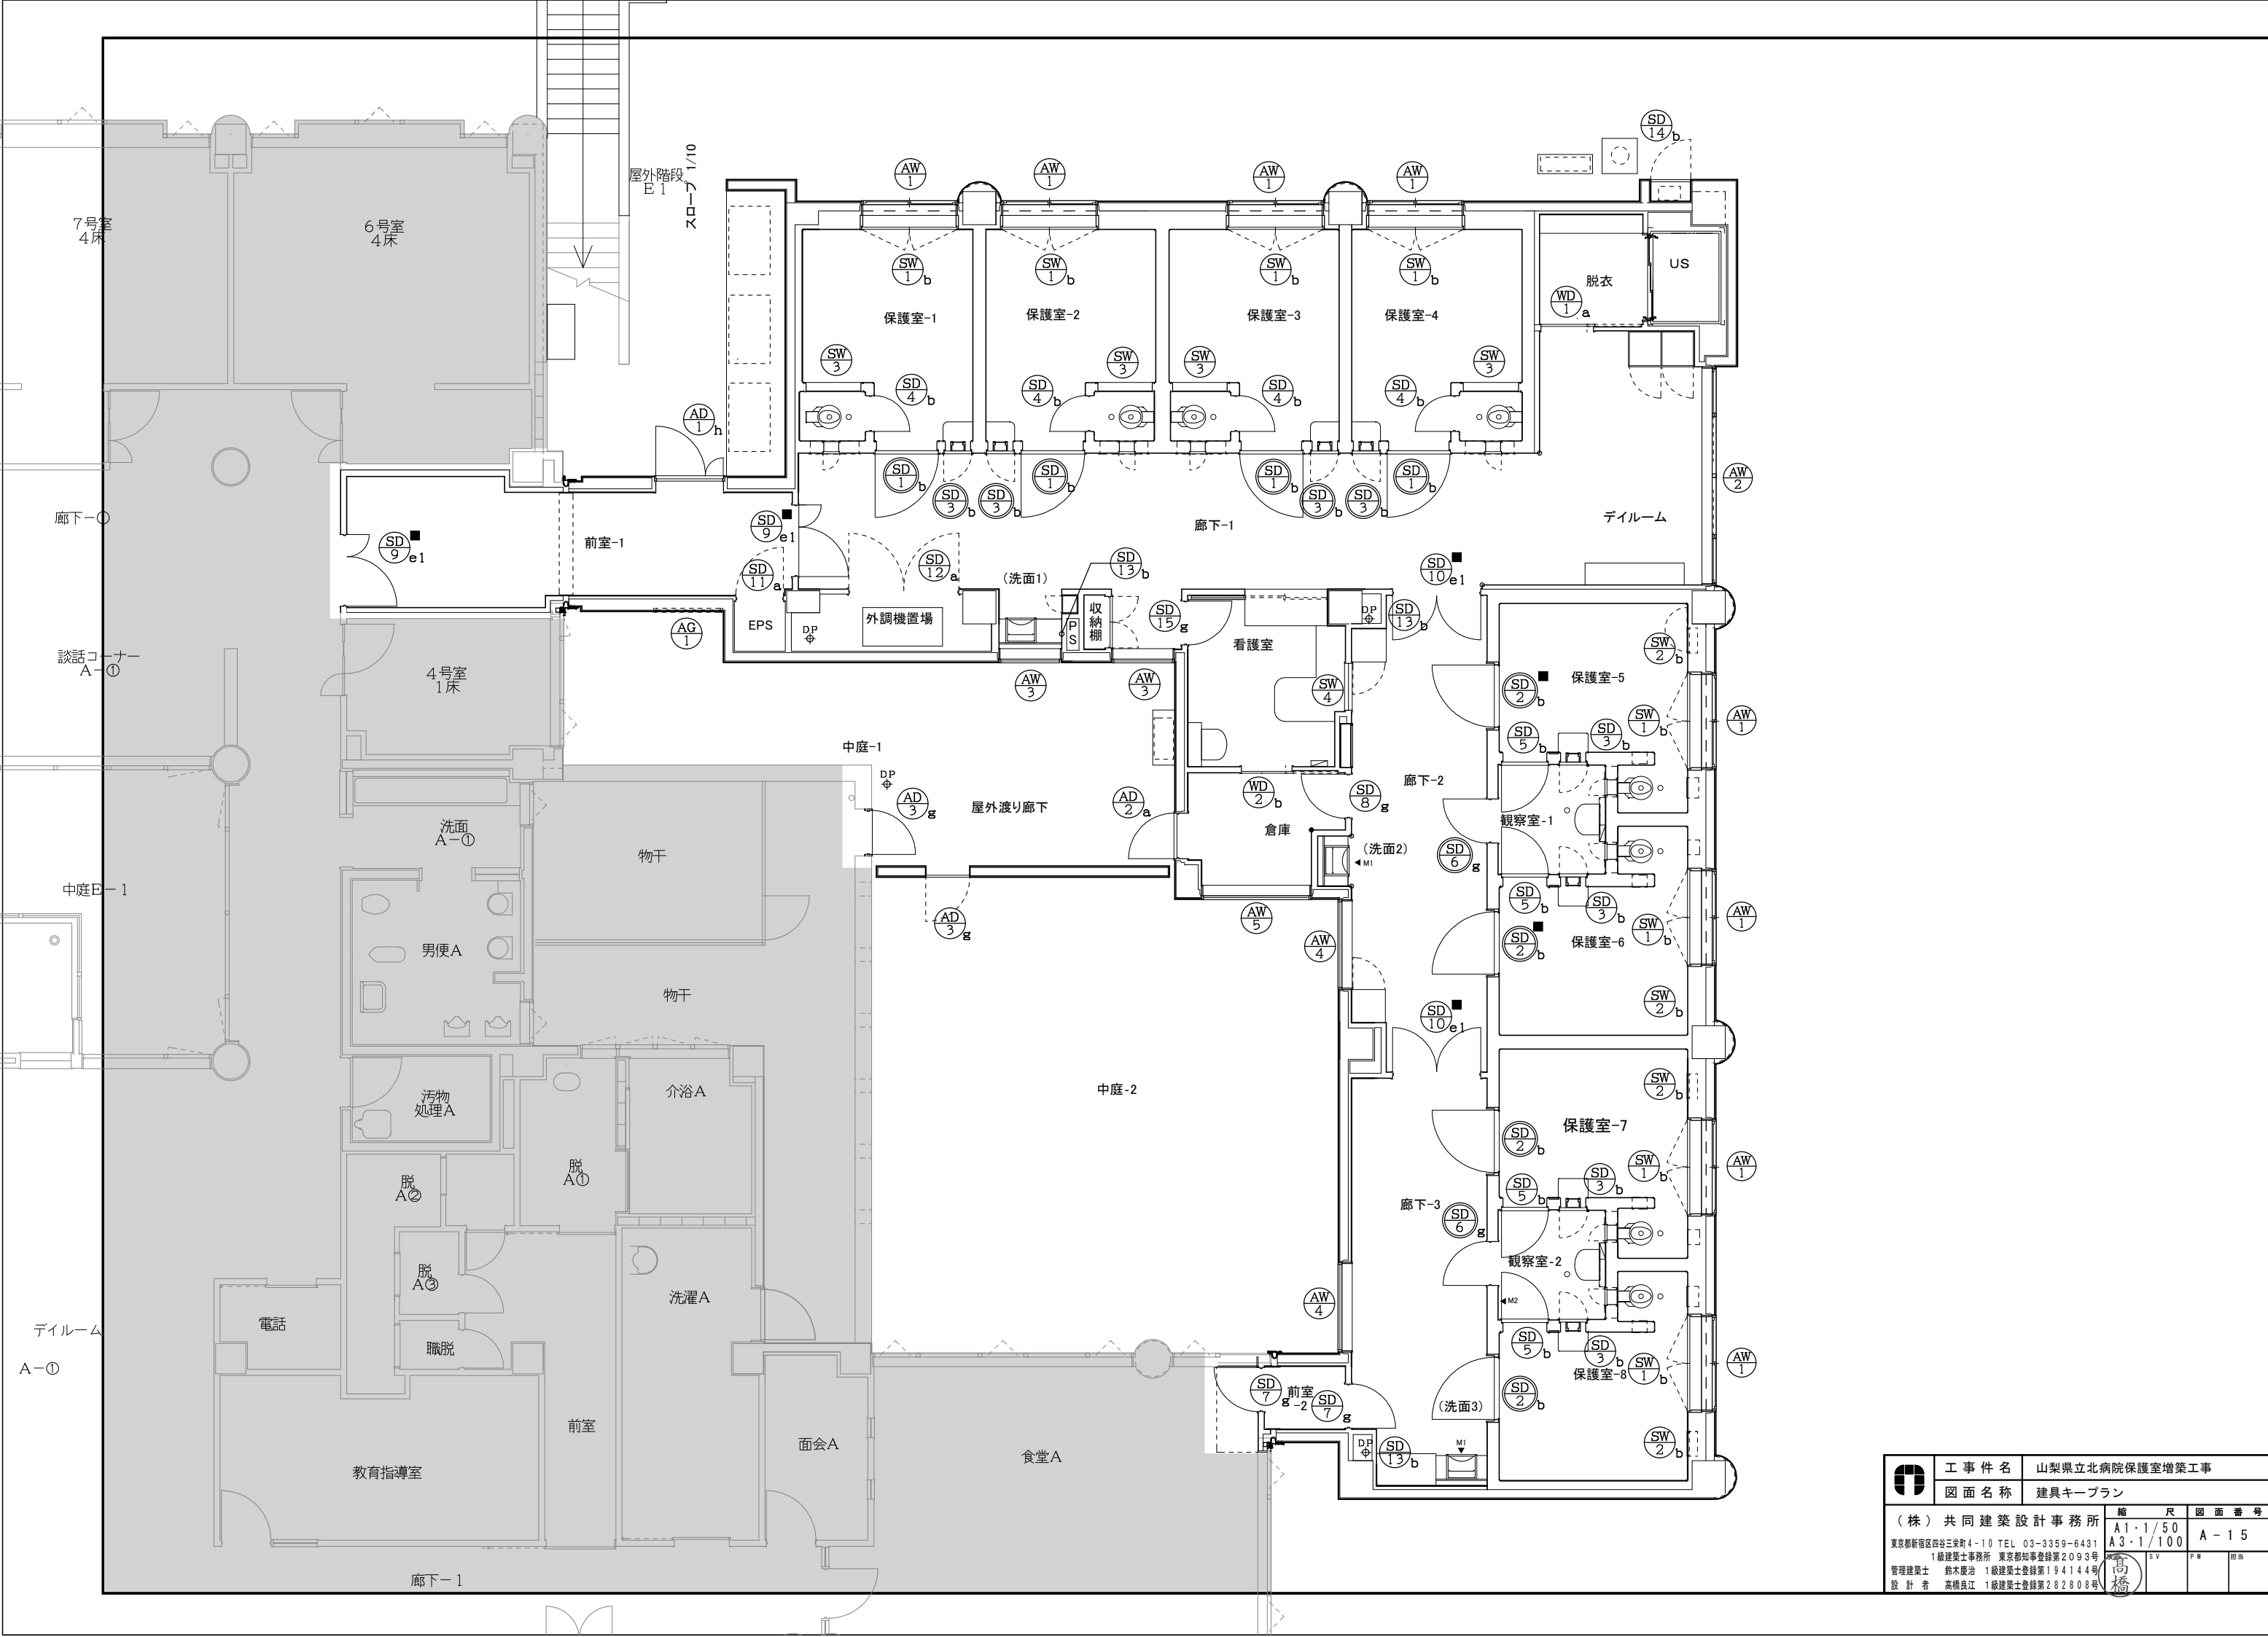

	工 事 件 名	山梨県立北病院保護室増築工事			
	図 面 名 称	建具キープラン			
(株) 共同建築設計事務所 東京都新宿区四谷三栄町4-10 TEL 03-3359-6431 1級建築士事務所 東京都知事登録第2093号 管理建築士 鈴木慶治 1級建築士登録第194144号 設 計 者 高橋良江 1級建築士登録第282808号		縮 尺	図 面 番 号		
		A1・1/50 A3・1/100	SV	PW	田島
		A - 1 5			

姿 図		記号	番号	室 名	W	w1, w2	H	h1, h2	ガラス・金物・額	個数(随別・合計)										備 考	姿 図		記号	番号	室 名	W	w1, w2	H	h1, h2	ガラス・金物・額	個数(随別・合計)										備 考
		AW	1	保護室1～8	1,665		1,580		TPG-5+A6+外FLG5	8						8	FL+1800までフロストフィルム貼 SUS可動網戸 額縁:4周StPL1.6加工・SOP 部分詳細図3-1Fに準じる		SD	1	保護室-1～4	1,100		1,975		ダンパーヒンジ グレモンハンドル (室内側ハンドルなし) 室内側R枠	4						4	防火設備(ストッパー有) 部分詳細図3-1G参照 AT 室内側バーチ合板/パネル貼り							
		AW	2	デイルーム	3,885	w1=835 w2=2,005	1,580		TPG-5+A6+外FLG5	1						1	外部側:SUS固定網戸 FL+1800までフロストフィルム貼 額縁:3周StPL1.6加工・SOP 基板:堅木集成材25d・染色UC 部分詳細図1-4Bに準じる		SD	2	保護室-5～8	1,100		1,975		ダンパーヒンジ グレモンハンドル (室内側ハンドルなし)	4						4	防火設備(ストッパー有) 部分詳細図1-4H参照 AT 室内側バーチ合板/パネル貼り							
		AW	3	廊下-1	1,065		480		OP	2						2	内部側:SUS固定網戸 額縁:4周StPL1.6加工・SOP		SD	4	保護室-1～4便所	600		2,990		掘込み引手 室内側R枠	4						4	UC25 部分詳細図1-4D参照							
		AW	4	廊下-2、3	1,565		480		TPG-5+A6+外FLG5 OP	2						2	内部側:SUS固定網戸 額縁:4周StPL1.6加工・SOP		SD	5	保護室-5～8	800		1,975		丁番4枚 ダンパーヒンジ グレモンハンドル (室内側ハンドルなし) 室内側R枠	4						4	AT 部分詳細図1-4D参照							
		AW	5	倉庫	1,915		480		TPG-5+A6+外FLG5 OP	1						1	内部側:SUS固定網戸 額縁:4周StPL1.6加工・SOP		SD	6	観客室-1～2	800		2,000		ダンパーヒンジ グレモンハンドル	2						2	AT 防火設備(ストッパー有)							
		AD	1	前室-1	1,200	w1=800 w2=400	2,885	h1=2,000 h2=400 h3=285	TPG-5+A6+外FLG5	1						1	外部建具		SD	7	前室-2	800		2,000		コンシールドDC 床見切(SUS目地棒)	2						2	SAT(GW充填)							
		AD	2	倉庫	825		2,000		TPG-5+A6+外FLG5	1						1	外部建具		SD	8	倉庫	800		2,000		TPG-6	1						1								
		AD	3	屋外渡り廊下、既存物干し	825		2,000			2						2	外部用下枠フラット		SD	9	前室-1	1,300		2,000		コンシールドDC 電気錠 床見切(SUS目地棒)	2						2	SAT(GW充填)							
		AG	1	前室-1	1,200		285	h1=2,600		1						1			SD	10	廊下-2	1,600		2,000		コンシールドDC 電気錠	2						2								
		AG	1	前室-1	1,200		285	h1=2,600		1						1			SD	15	看護室	800		2,000		TPG-6	1						1								

K A - 1 3


工 事 件 名山梨県立北病院保護室増築工事







図 面 名 称建具表-1

(株) 共 同 建 築 設 計 事 務 所
東京都新宿区四谷三栄町4-10 TEL 03-3359-6431
1級建築士事務所 東京都知事登録第2093号
管理建築士 鈴木慶治 1級建築士登録第194144号
設 計 者 高橋良江 1級建築士登録第282808号

縮 尺A1・1/100
A3・1/200
図 面 番 号A-16
P Ⅱ 担当

[illegible]

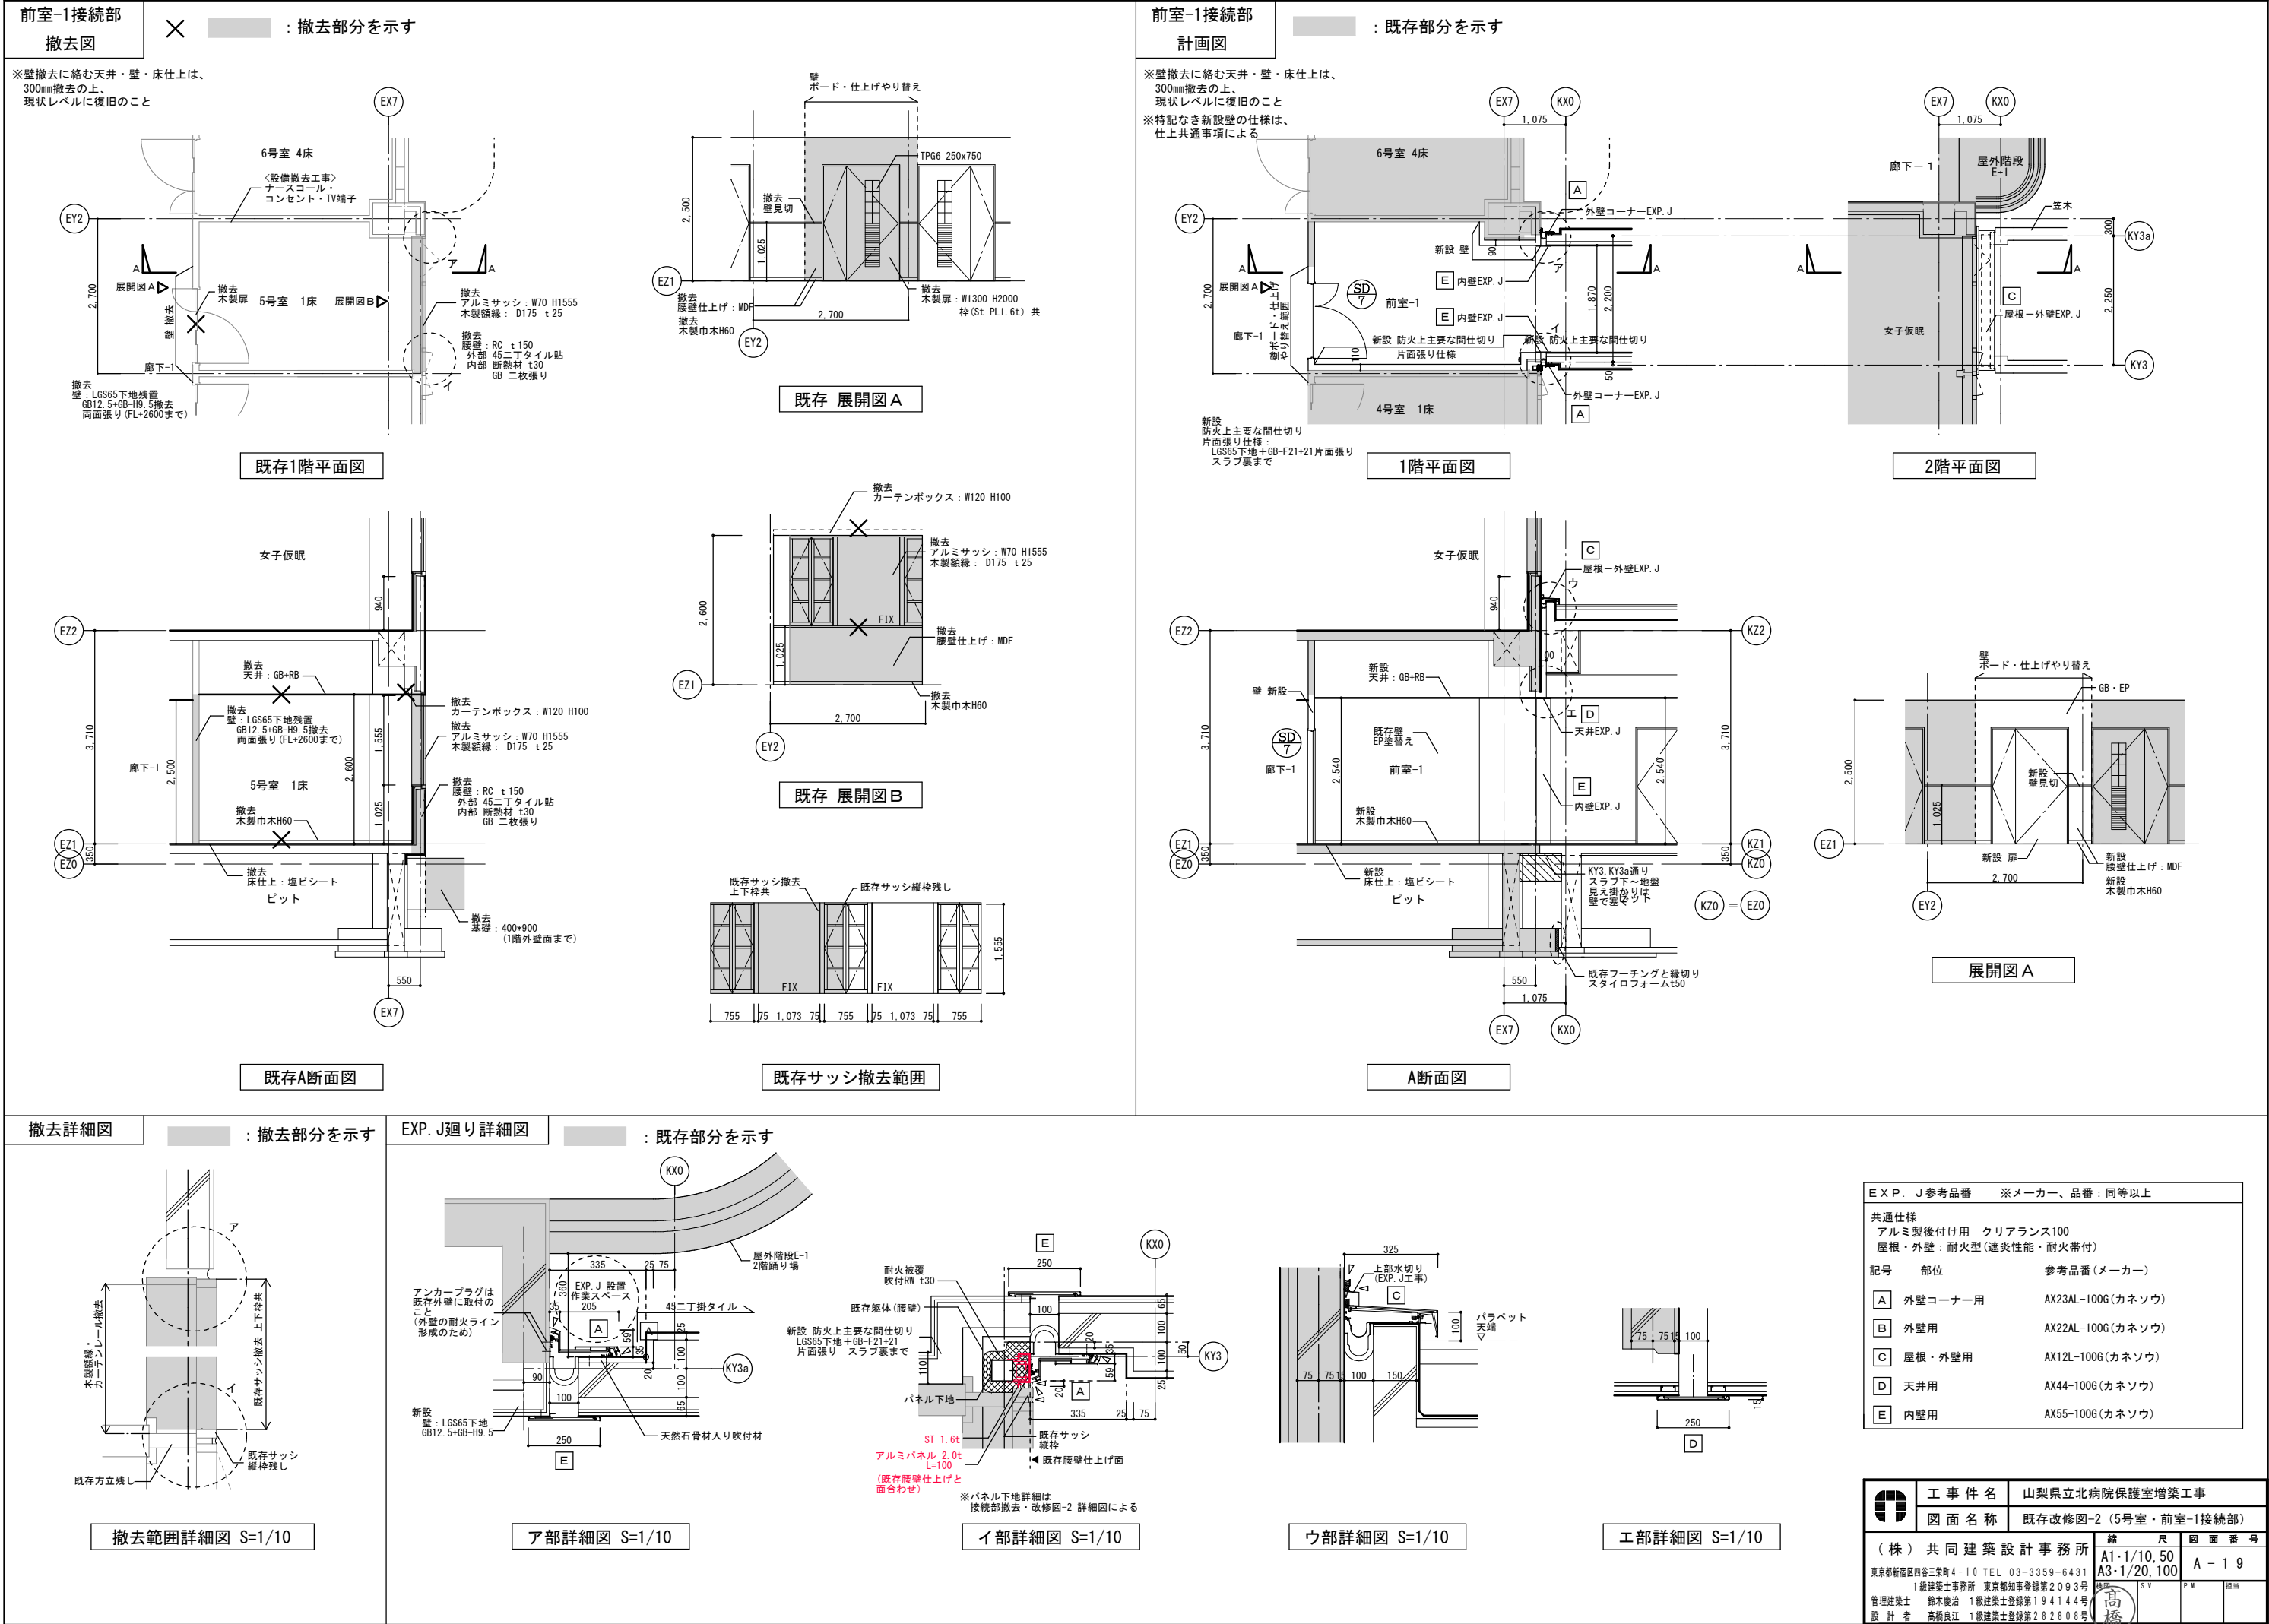

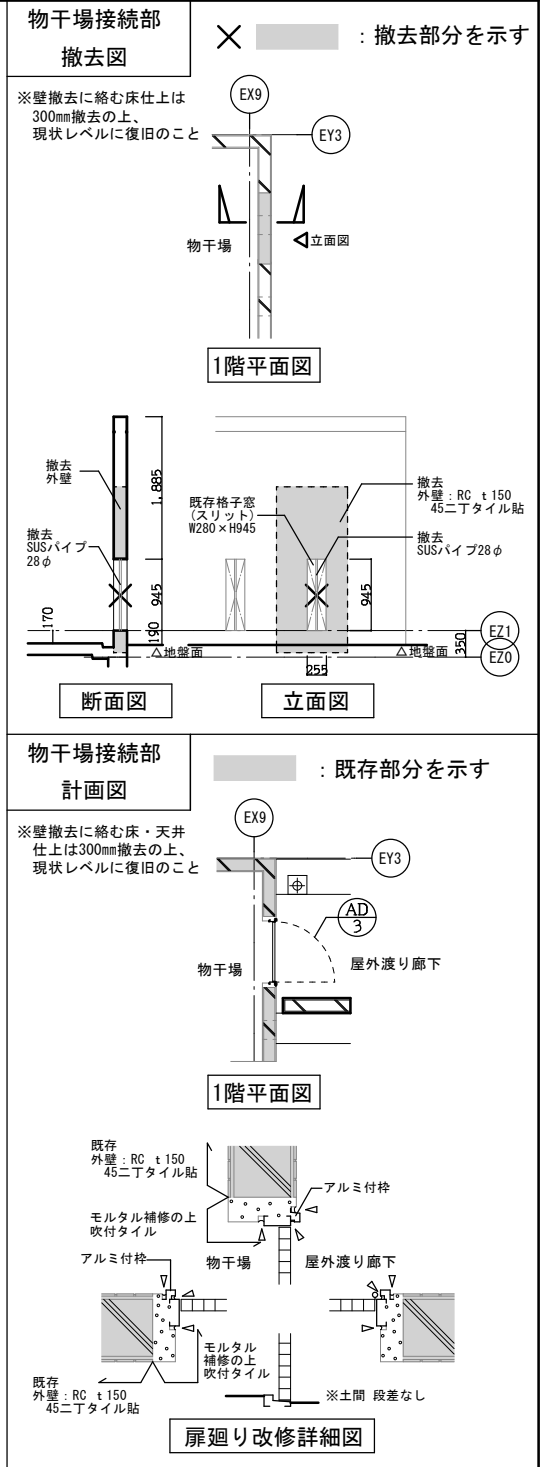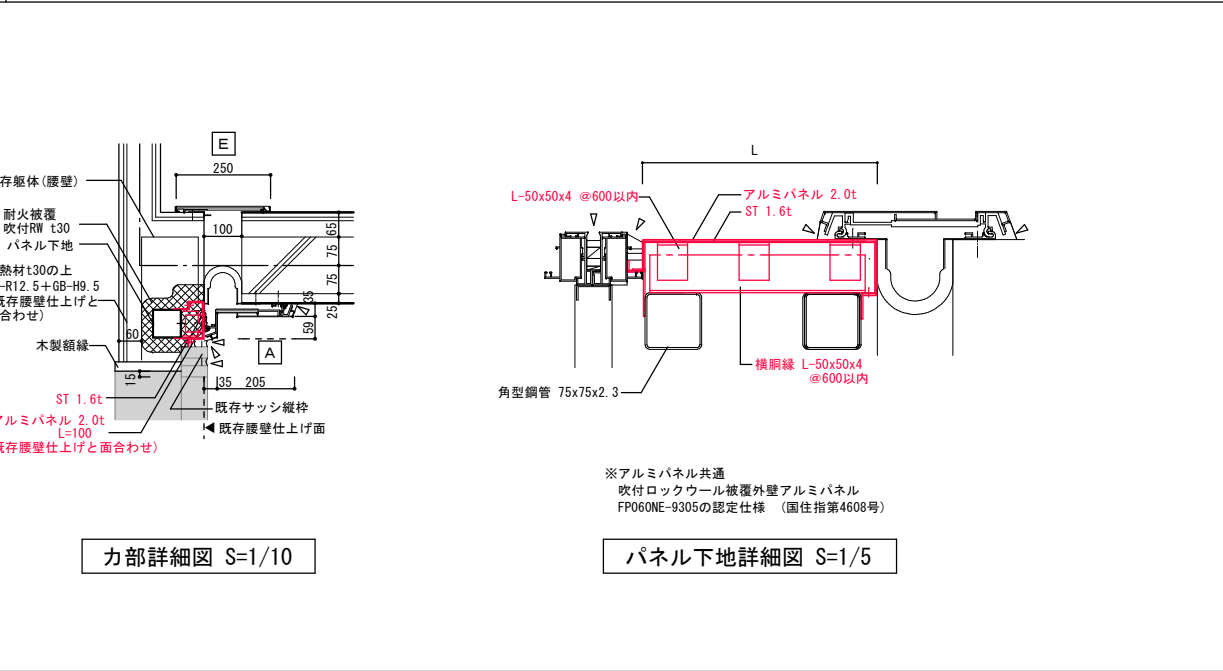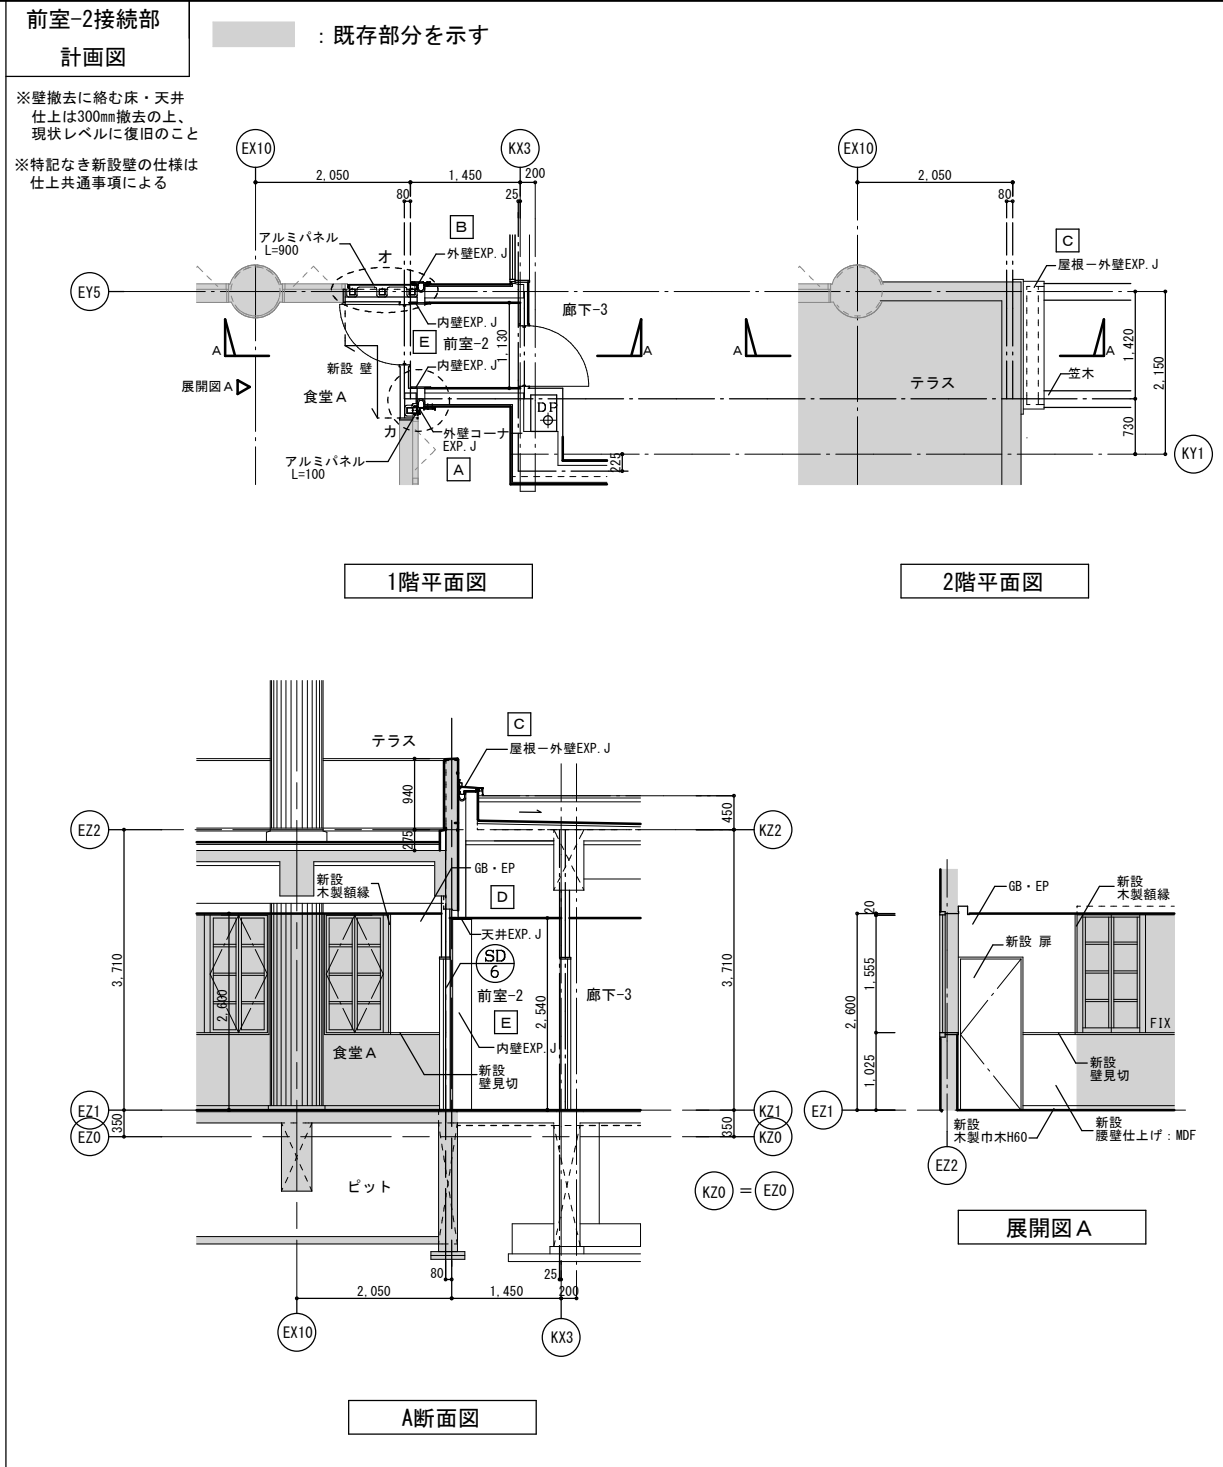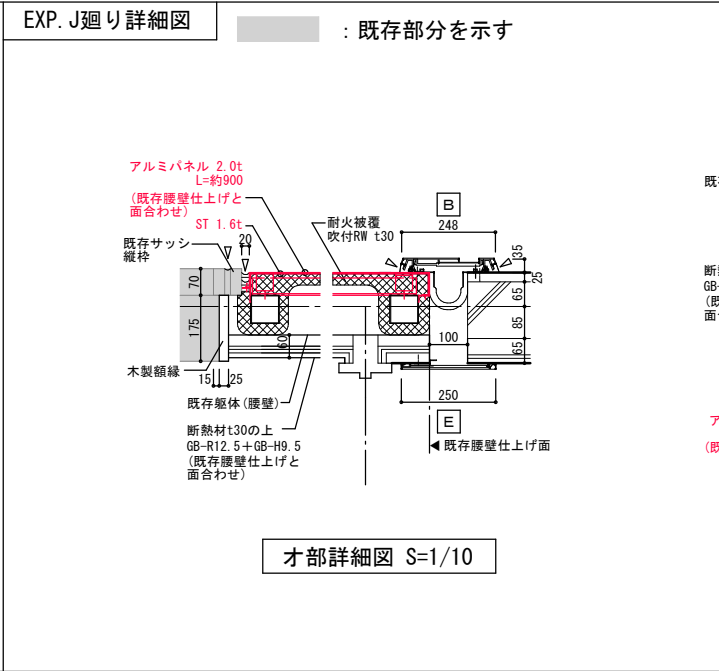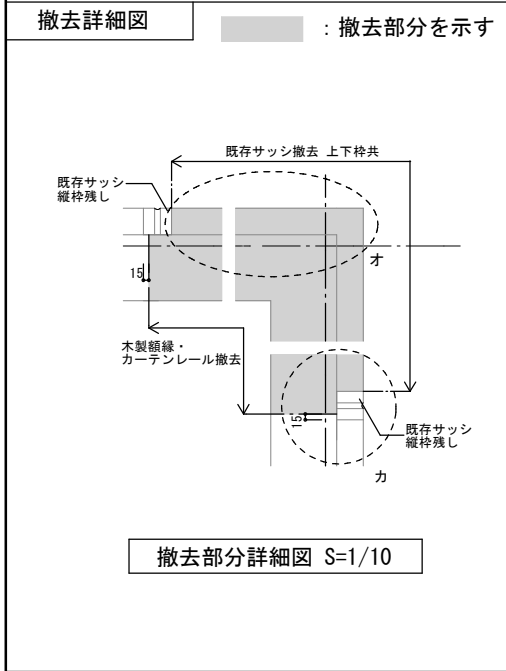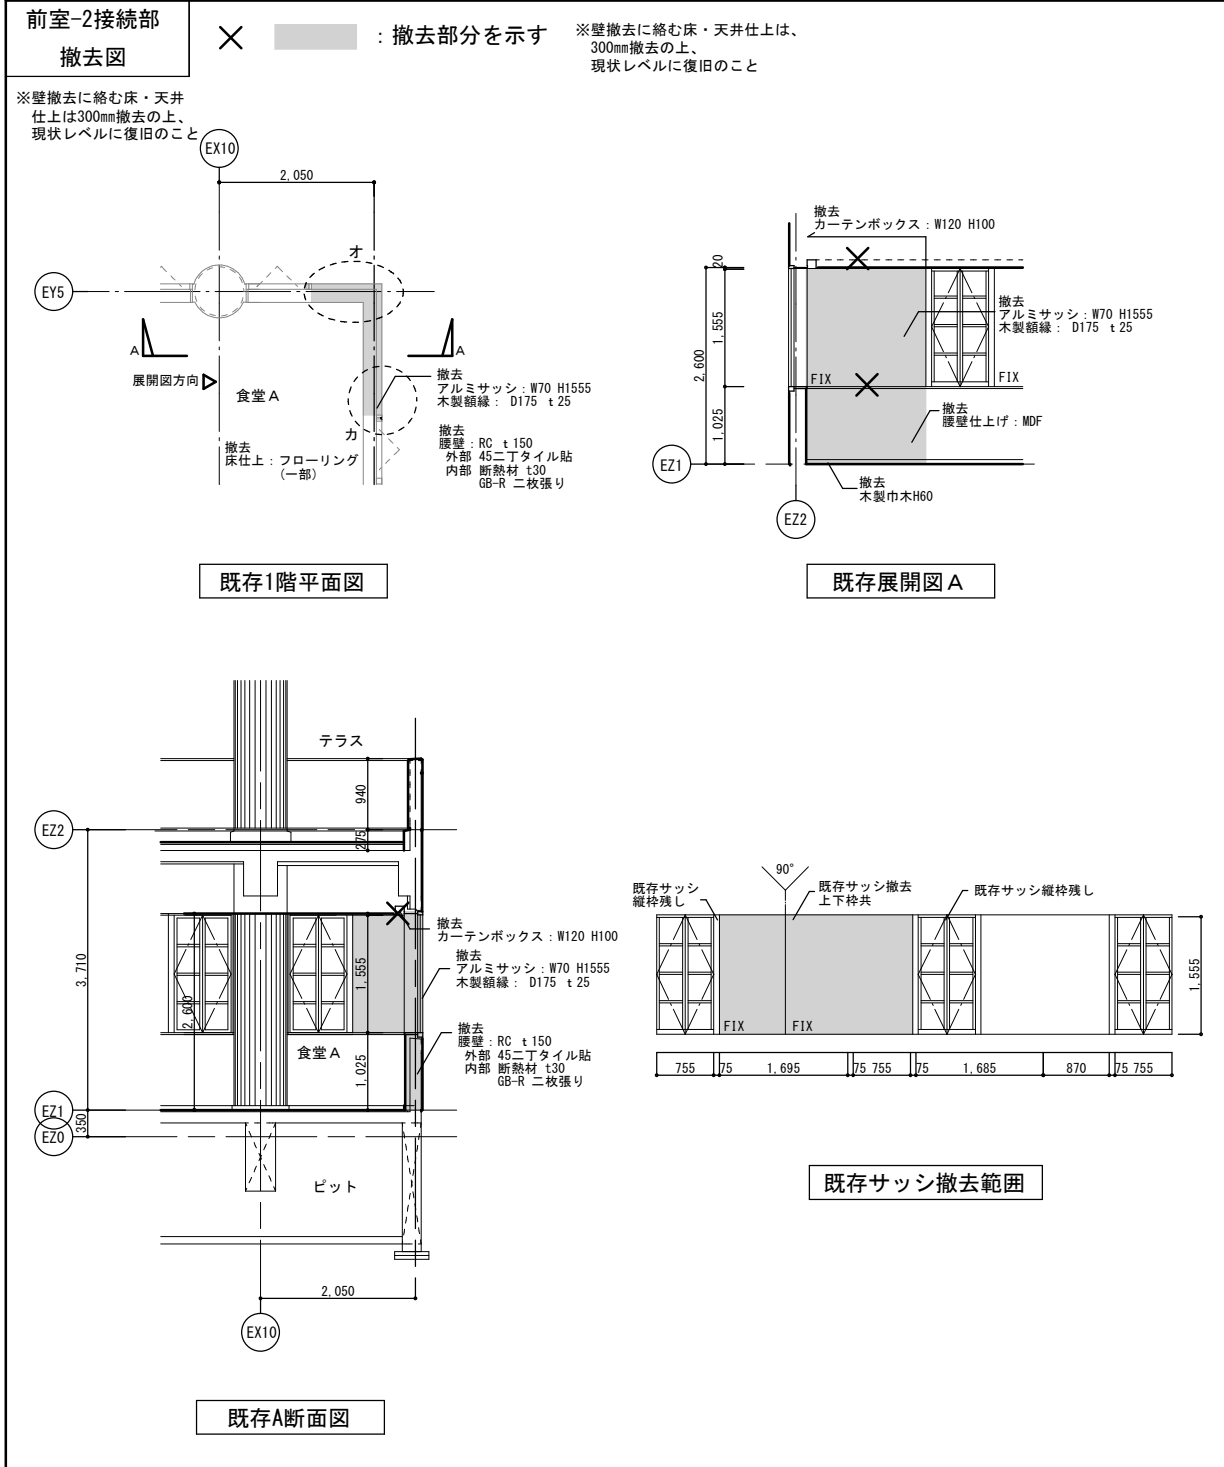


E X P. J 参考品番		※メーカー、品番：同等以上	
共通仕様 アルミ製後付け用 クリアランス100 屋根・外壁：耐火型（遮炎性能・耐火帯付）			
記号	部位	参考品番（メーカー）	
A	外壁コーナー用	AX23AL-100G（カネソウ）	
B	外壁用	AX22AL-100G（カネソウ）	
C	屋根・外壁用	AX12L-100G（カネソウ）	
D	天井用	AX44-100G（カネソウ）	
E	内壁用	AX55-100G（カネソウ）	


	工 事 件 名	山梨県立北病院保護室増築工事		
	図 面 名 称	既存改修図-3（食堂A・前室-2接続部、物干場接続部）		
（株）共同建築設計事務所		縮 尺	図 面 番 号	
東京都新宿区四谷三栄町4-10 TEL 03-3359-6431		A1・1/5, 10, 50	A - 2 0	
1級建築士事務所 東京都知事登録第2093号		A3・1/20, 100		
管理建築士 鈴木慶治 1級建築士登録第194144号			S	P
設計者 高橋良江 1級建築士登録第282808号			担当	

1/2 天板おさまり基本事項


天板鼻先タイプ S=1/5

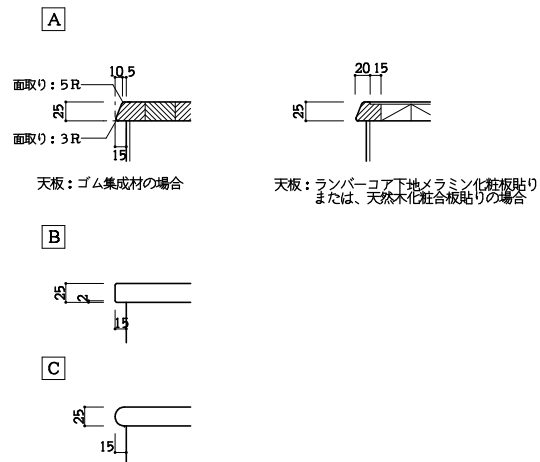


2/2 看護室

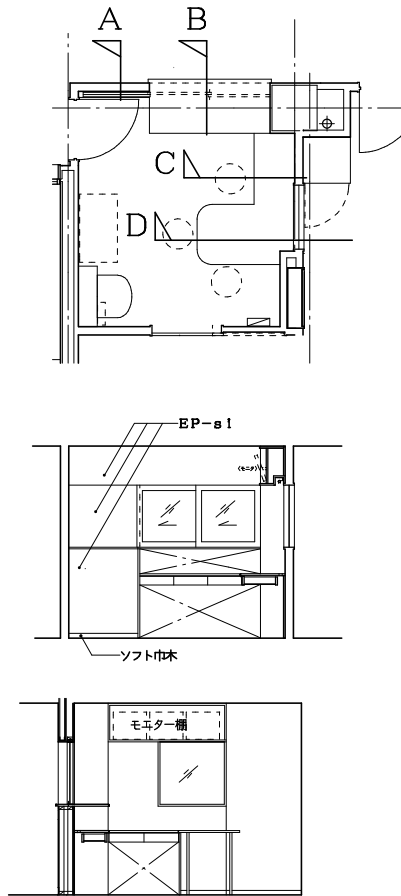


A 木製窓引込部分

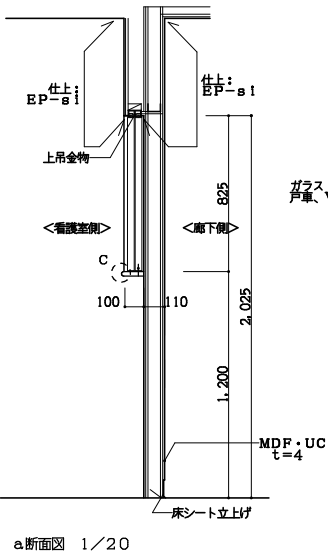


B カウンター

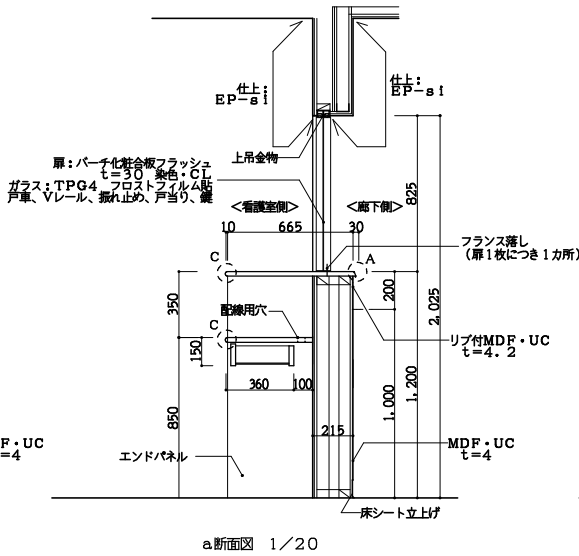


C SSモニター棚・デスク

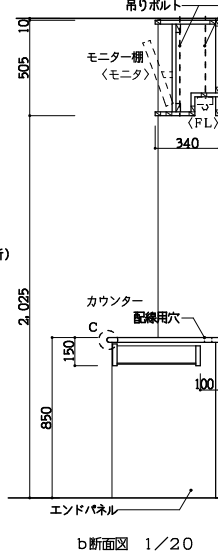

C SSモニター棚・デスク

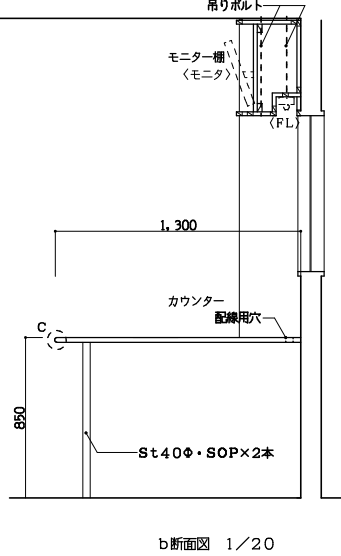


3/2 リビングボード

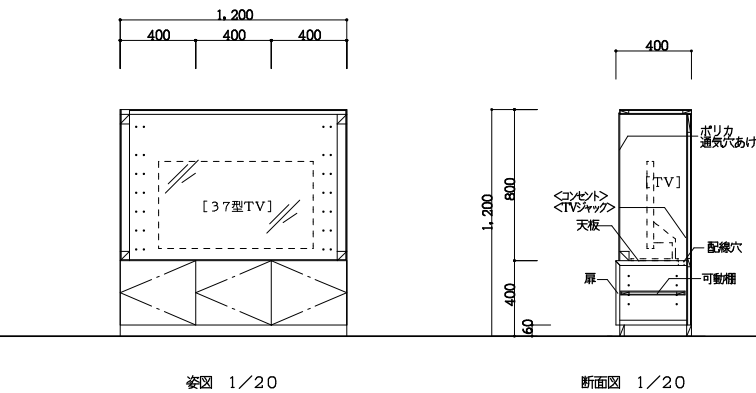

天板: ゴム集成材 染色UC t=25
本体・棚板: ポリ合板フラッシュ t=20
棚板可動部 SUSダボにて固定
側板・台輪: パーチ化粧合板フラッシュ t=20 染色・CL
扉: パーチ化粧合板フラッシュ t=20 染色・CL
金物: スライドレール 鍵 つまみ
引き出し 前板: パーチ化粧合板フラッシュ t=20 染色・CL 小口・堅木
本体: ポリ合板フラッシュ t=20
金物: スライドレール 鍵 つまみ
TV櫃: ポリカーボネイト板 t=5

4/2 棚・ロッカー

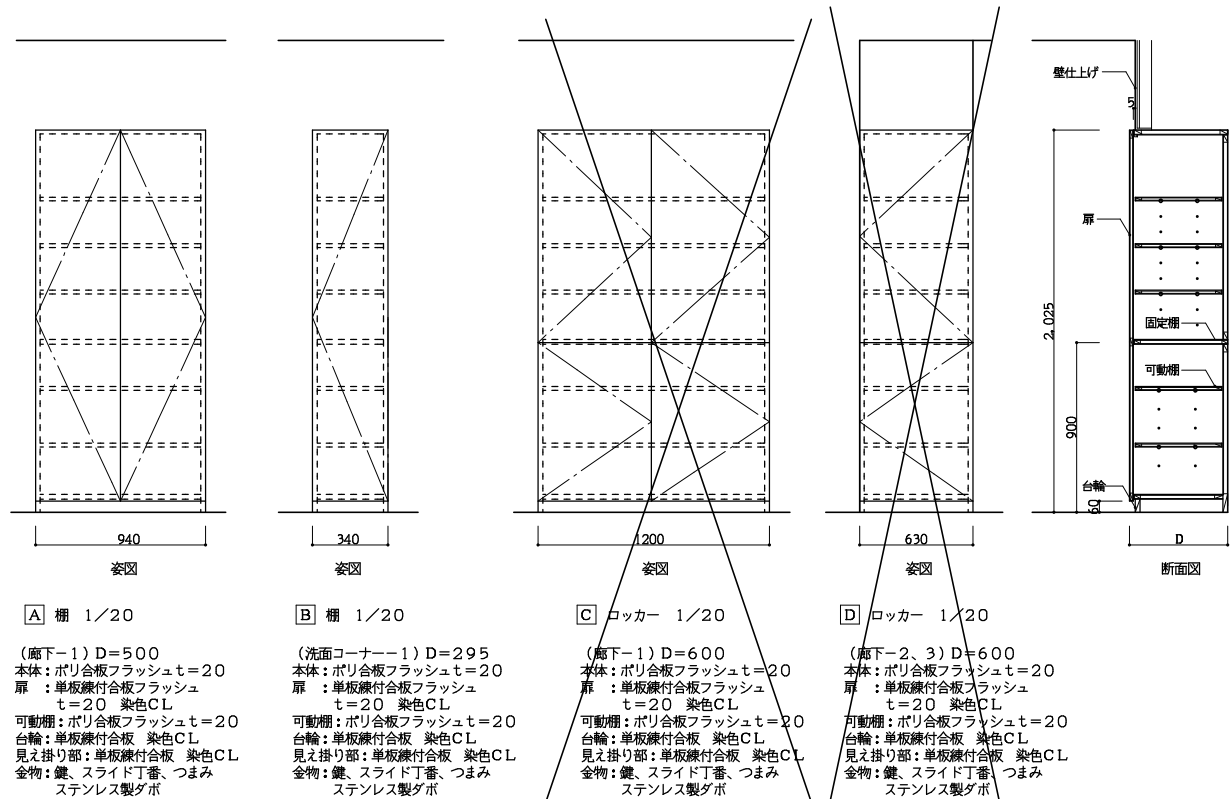

A 棚 1/20

(廊下-1) D=500
本体: ポリ合板フラッシュ t=20
扉: 単板継付合板フラッシュ t=20 染色CL
可動棚: ポリ合板フラッシュ t=20
台輪: 単板継付合板 染色CL
見え掛り部: 単板継付合板 染色CL
金物: 鍵、スライドレール、つまみ
ステンレス製ダボ

B 棚 1/20

(洗面コーナー-1) D=295
本体: ポリ合板フラッシュ t=20
扉: 単板継付合板フラッシュ t=20 染色CL
可動棚: ポリ合板フラッシュ t=20
台輪: 単板継付合板 染色CL
見え掛り部: 単板継付合板 染色CL
金物: 鍵、スライドレール、つまみ
ステンレス製ダボ

C ロッカー 1/20

(廊下-1) D=600
本体: ポリ合板フラッシュ t=20
扉: 単板継付合板フラッシュ t=20 染色CL
可動棚: ポリ合板フラッシュ t=20
台輪: 単板継付合板 染色CL
見え掛り部: 単板継付合板 染色CL
金物: 鍵、スライドレール、つまみ
ステンレス製ダボ

D ロッカー 1/20

(廊下-2、3) D=600
本体: ポリ合板フラッシュ t=20
扉: 単板継付合板フラッシュ t=20 染色CL
可動棚: ポリ合板フラッシュ t=20
台輪: 単板継付合板 染色CL
見え掛り部: 単板継付合板 染色CL
金物: 鍵、スライドレール、つまみ
ステンレス製ダボ


E 脱衣棚 1/20

天板: ゴム集成材 t=25 UC
本体: ポリ合板フラッシュ t=20
扉: 単板継付合板フラッシュ t=20 染色CL
可動棚: ポリ合板フラッシュ t=20
台輪: 単板継付合板 染色CL
見え掛り部: 単板継付合板 染色CL
金物: 鍵、スライドレール、つまみ
ステンレス製ダボ


	工事件名	山梨県立北病院保護室増築工事		
	図面名称	部分詳細図-2 (家具)		
(株) 共同建築設計事務所 東京都新宿区四谷三栄町4-10 TEL 03-3359-6431 1級建築士事務所 東京都知事登録第2093号 管理建築士 鈴木慶治 1級建築士登録第194144号 設計者 高橋良江 1級建築士登録第282808号	縮尺	A1: 1/20 A3: 1/40	図面番号 A-22	
	縮尺	SV	PW	田島

1
3 保護室詳細


保詳A
壁・出隅入隅
1/10

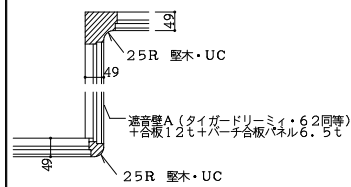


保詳B
床立・入隅
1/10

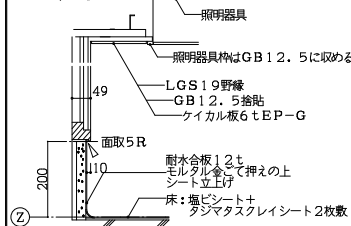



保詳C
観察窓
1/10

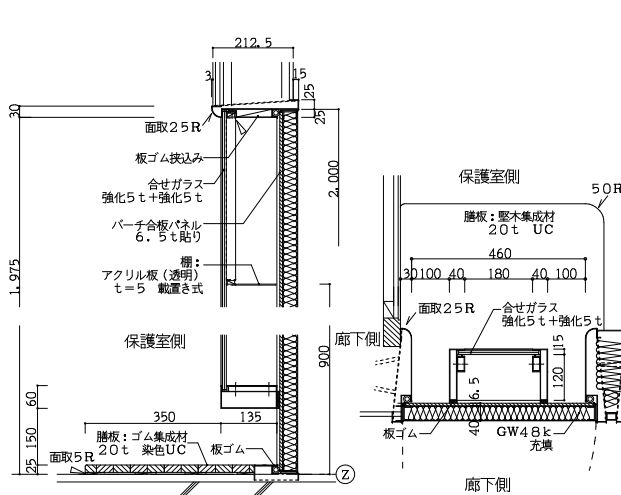


保詳D
<O, V>用扉
1/20

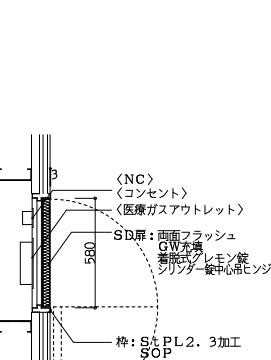



3
3 準保護室詳細 保護室1～4

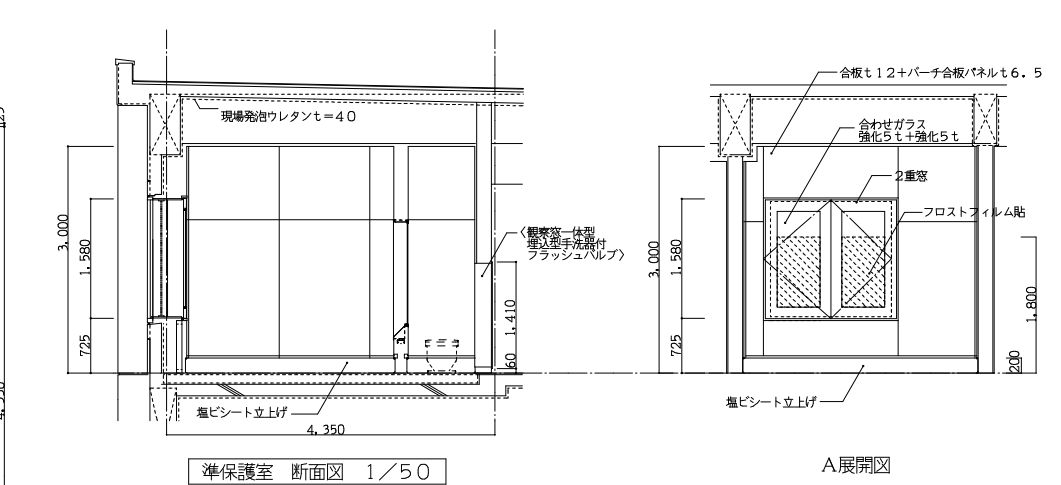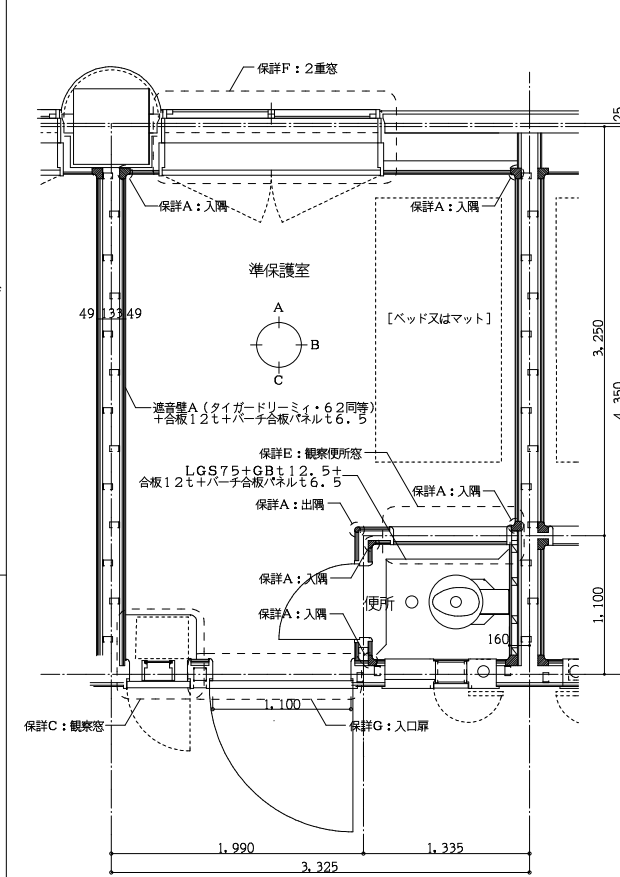


保詳E
便所観察窓
1/10

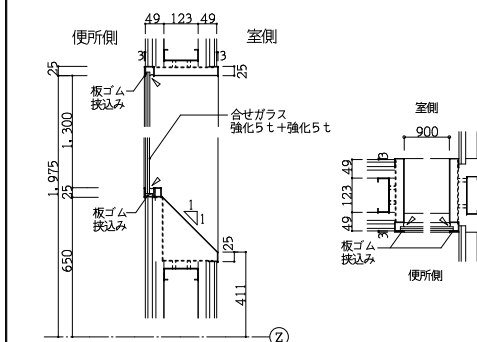






保詳F
2重窓
1/10

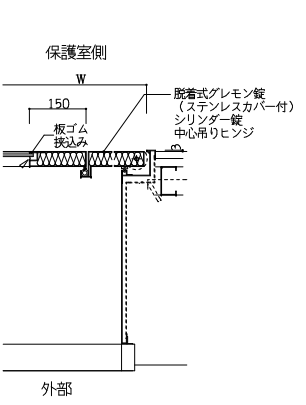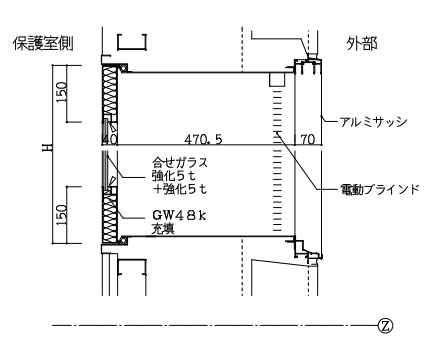


保詳G
入口扉
1/10

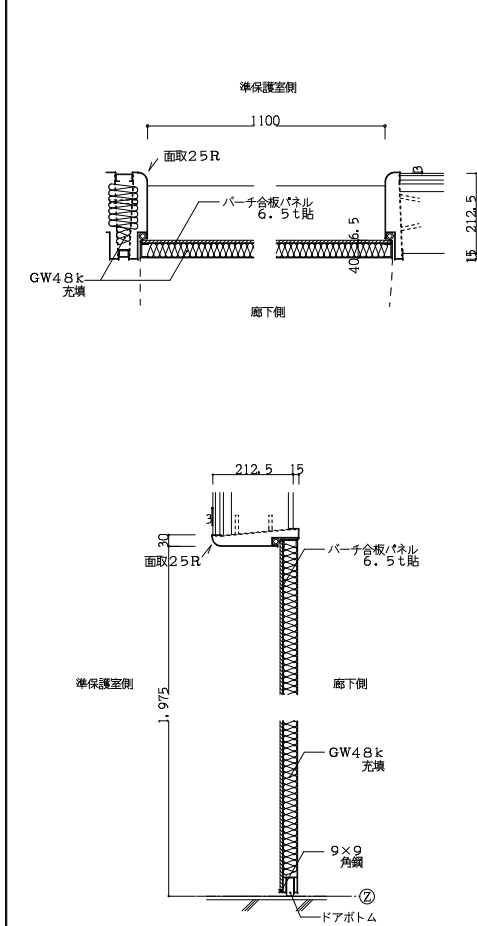


2
3 保護室詳細 保護室5～8

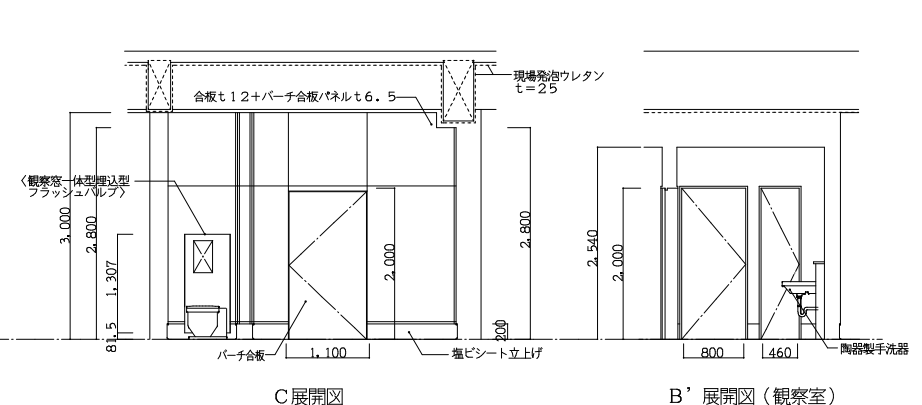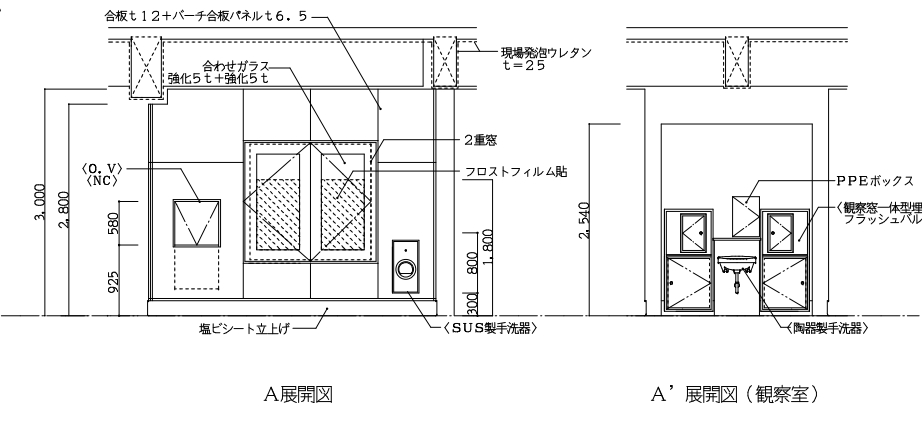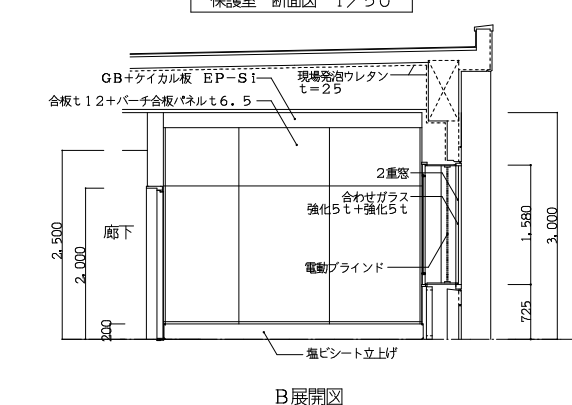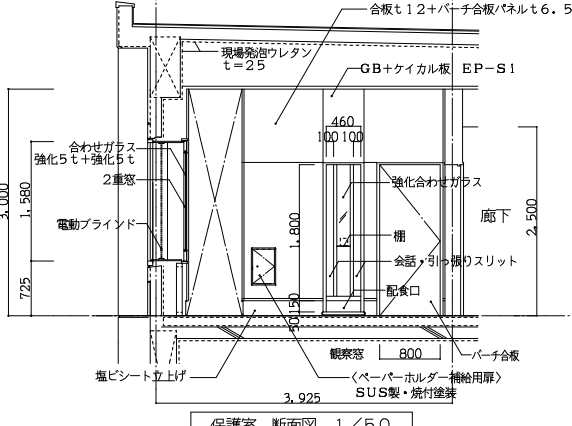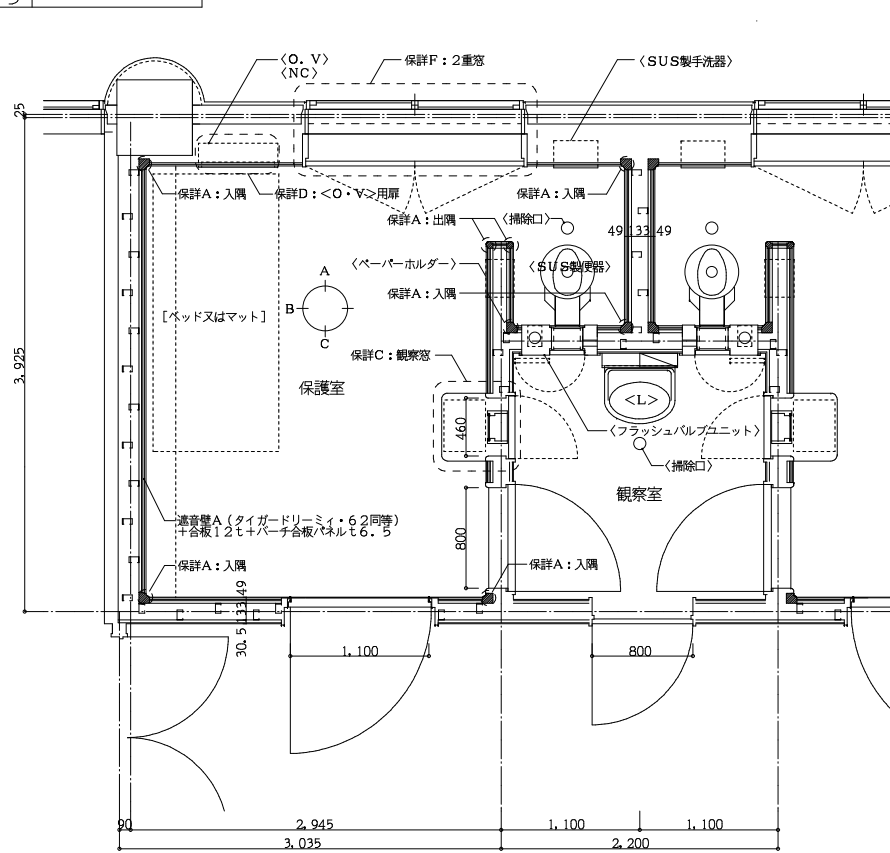


	工 事 件 名	山梨県立北病院保護室増築工事		
	図 面 名 称	部分詳細図-3 (保護室)		
(株) 共同建築設計事務所		縮 尺	図 面 番 号	
東京都新宿区四谷三栄町4-10 TEL 03-3359-6431		A1・1/20	A-23	
1級建築士事務所 東京都知事登録第2093号		A3・1/40		
管理建築士 鈴木康治 1級建築士登録第194144号				
設 計 者 高橋良江 1級建築士登録第282808号				

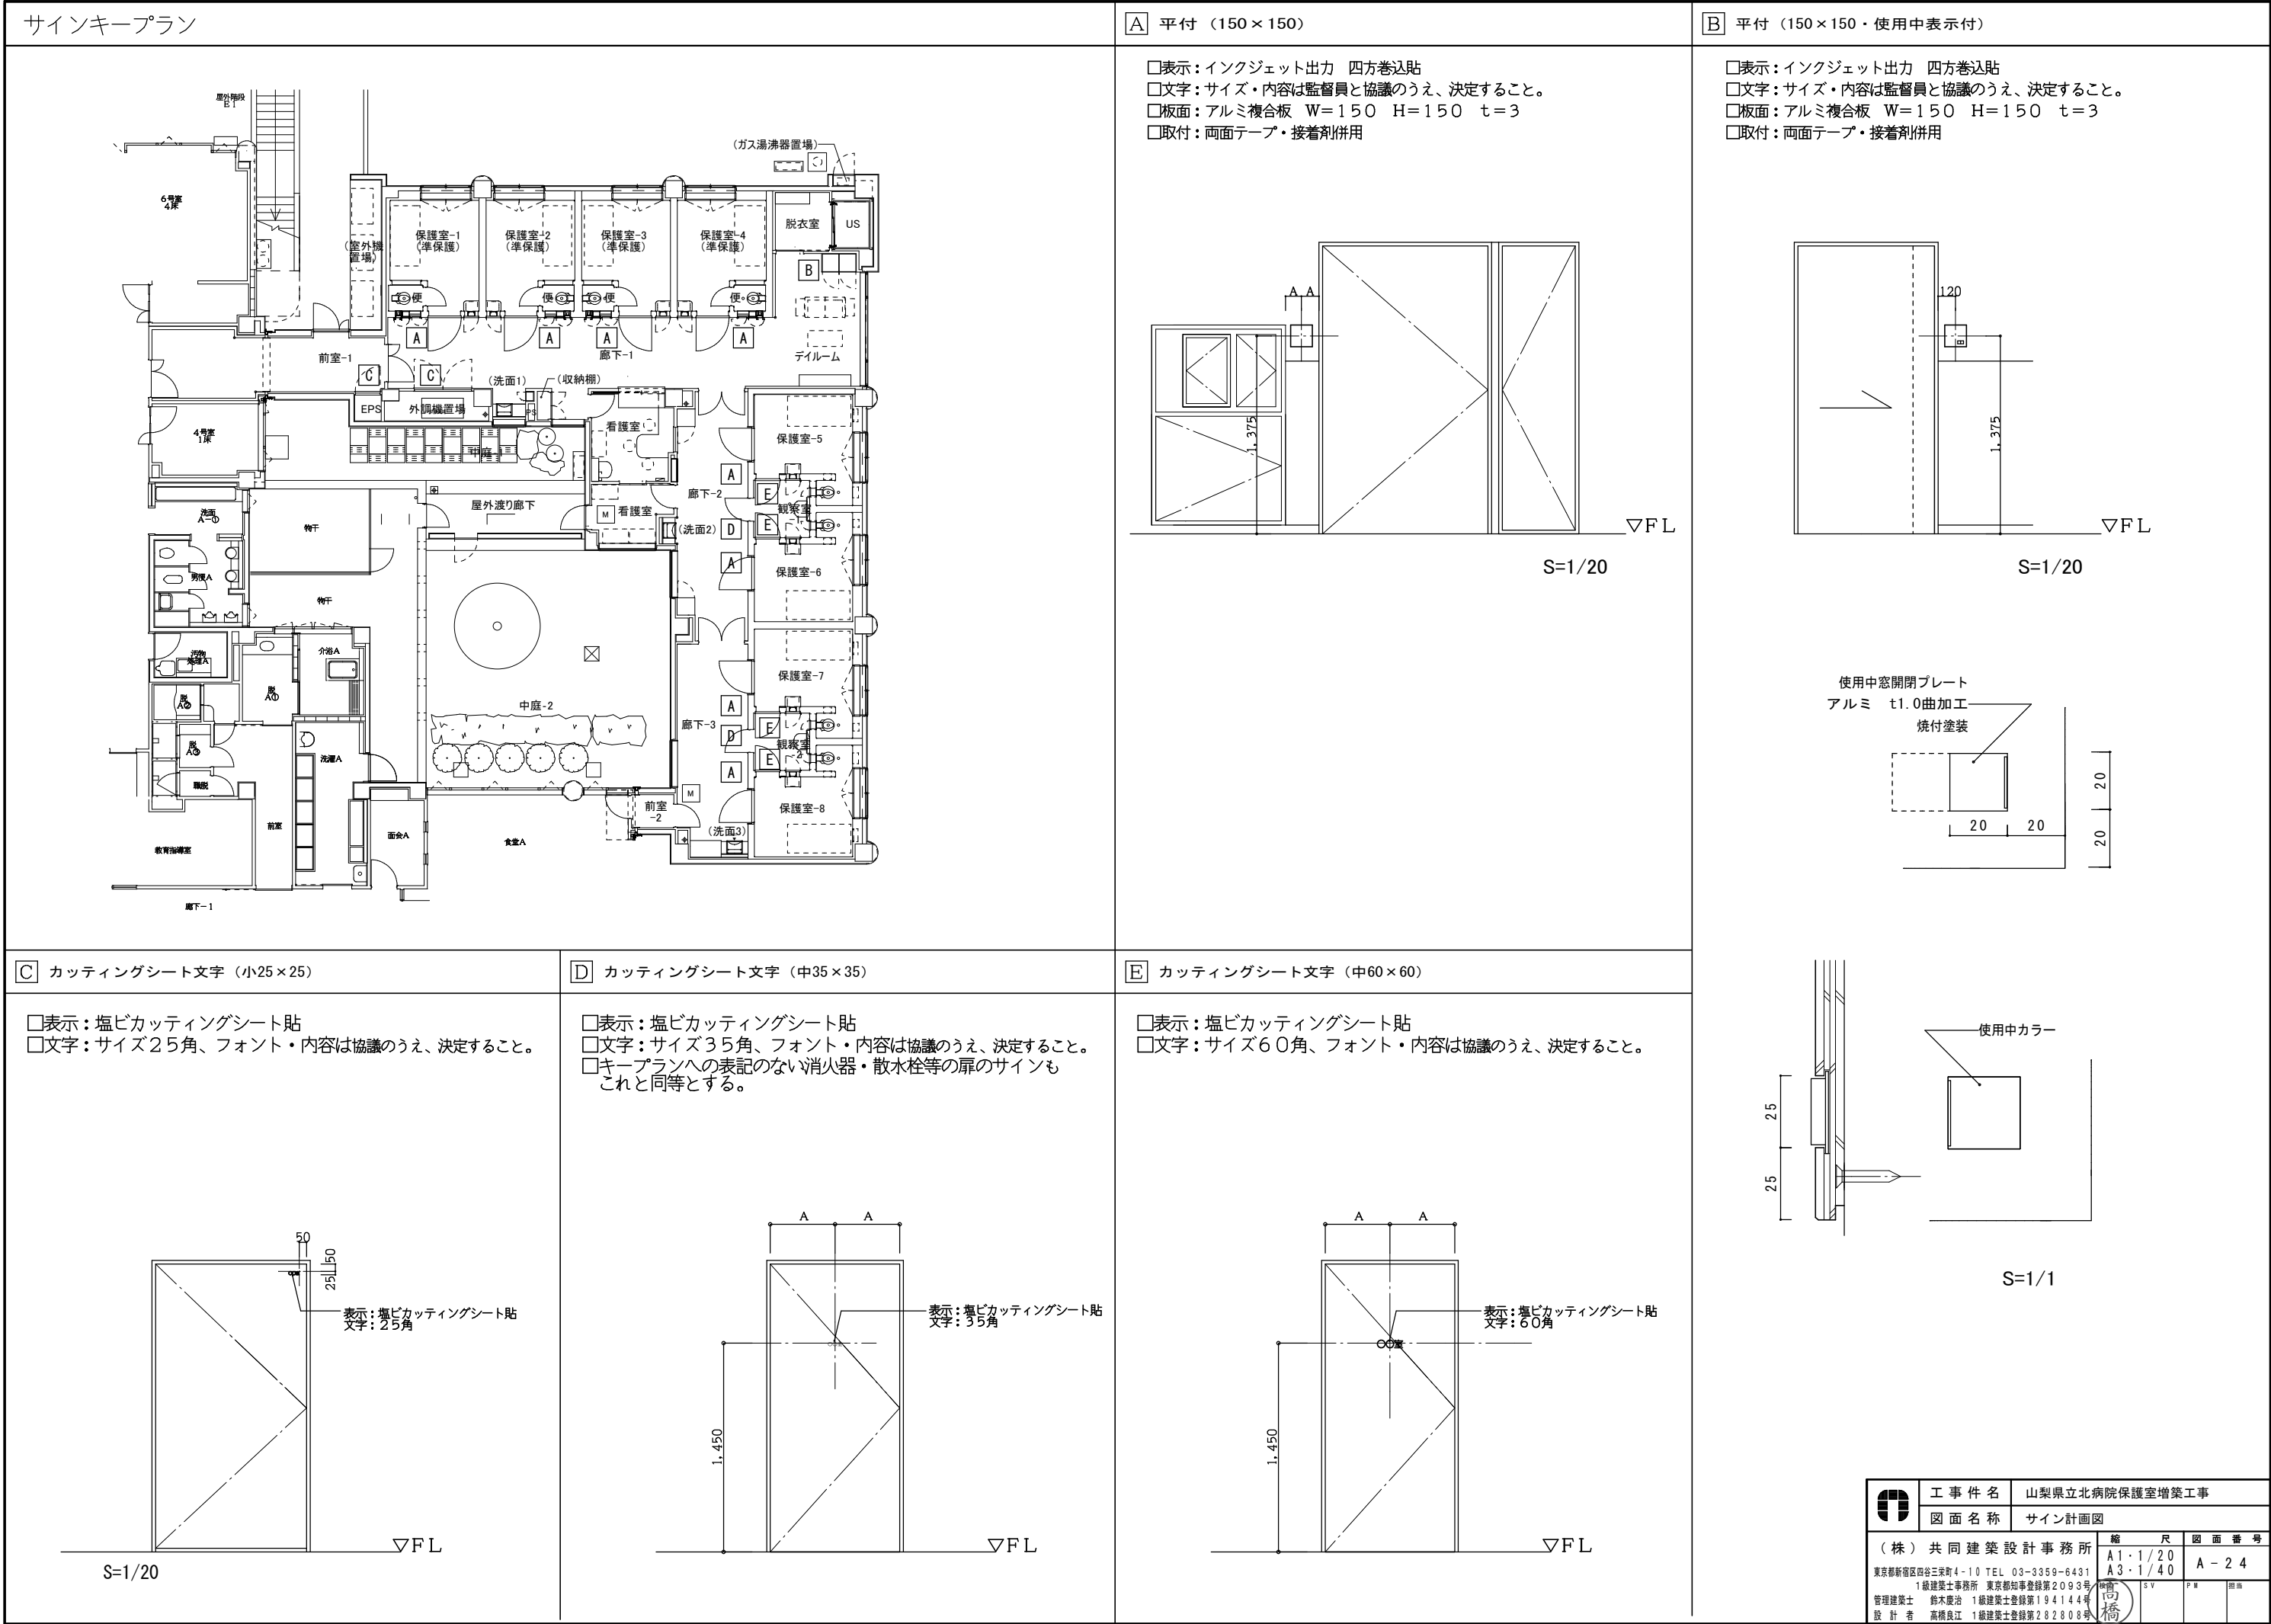


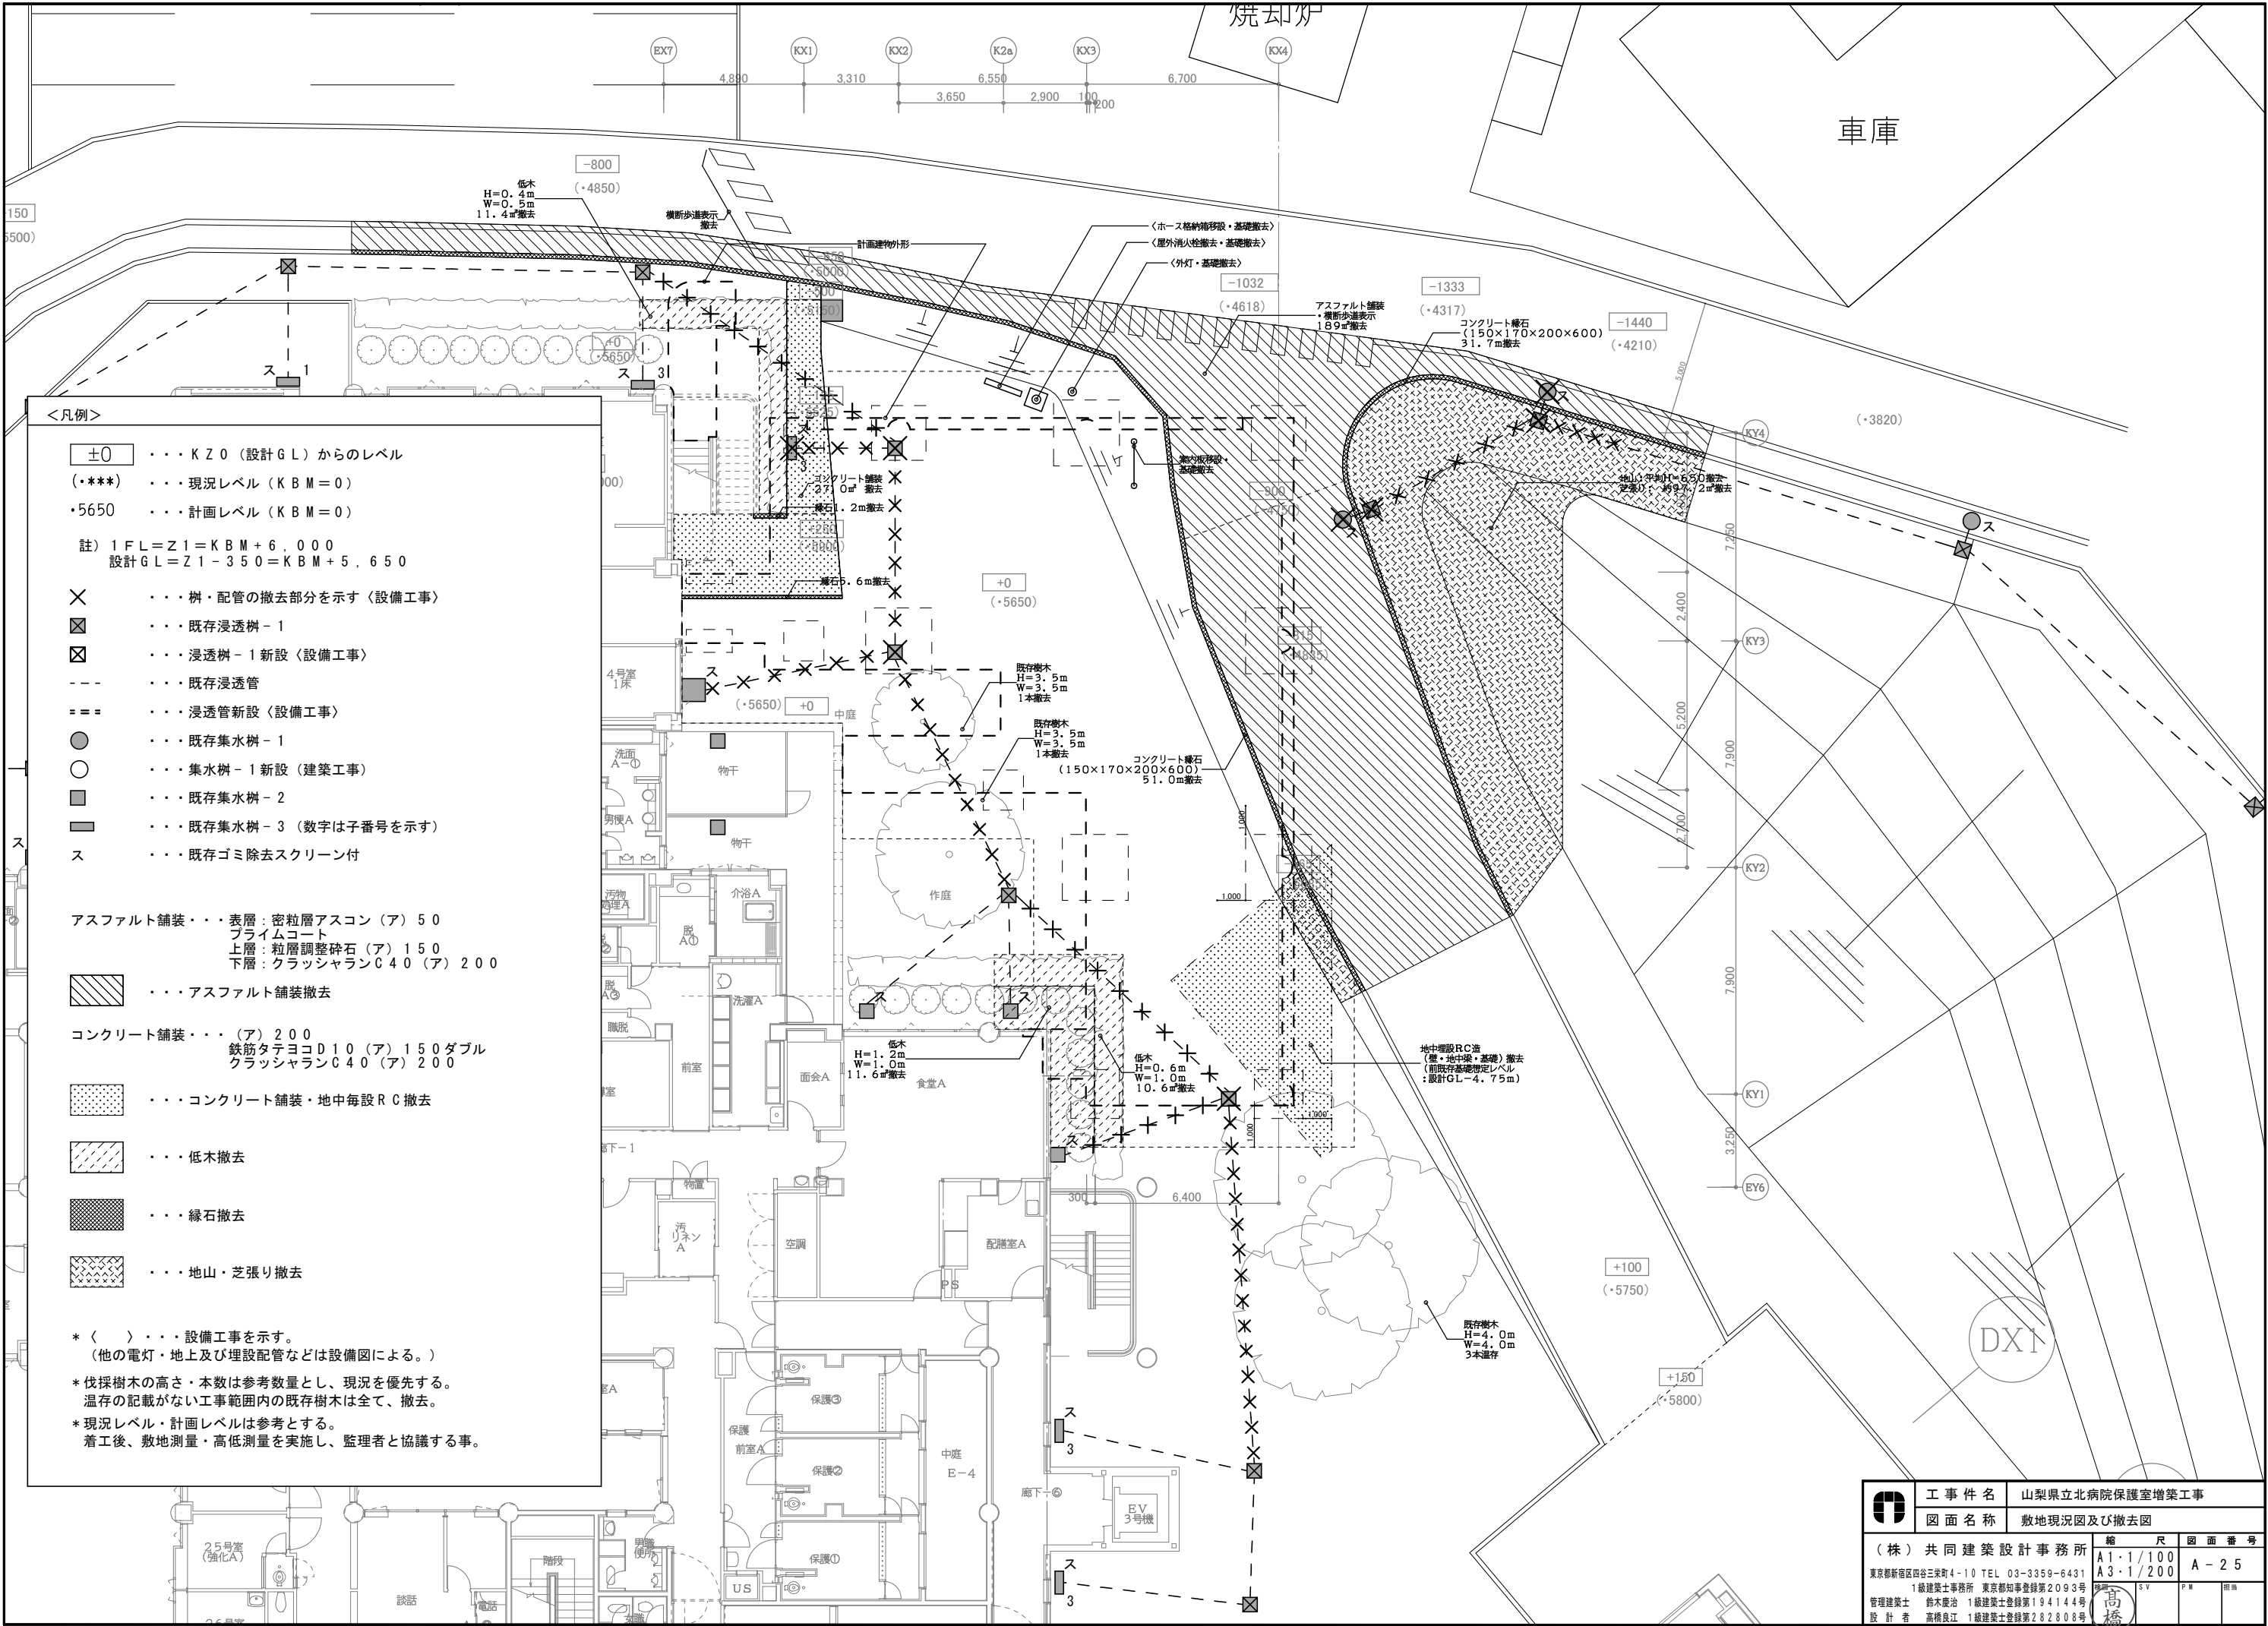


	工 事 件 名	山梨県立北病院保護室増築工事		
	図 面 名 称	敷地現況図及び撤去図		
(株) 共同建築設計事務所		縮 尺	図 面 番 号	
東京都新宿区四谷三栄町4-10 TEL 03-3359-6431		A1・1/100	A - 2 5	
1級建築士事務所 東京都知事登録第2093号		A3・1/200		
管理建築士 鈴木慶治 1級建築士登録第194144号		SV	PM	田島
設 計 者 高橋良江 1級建築士登録第282808号				

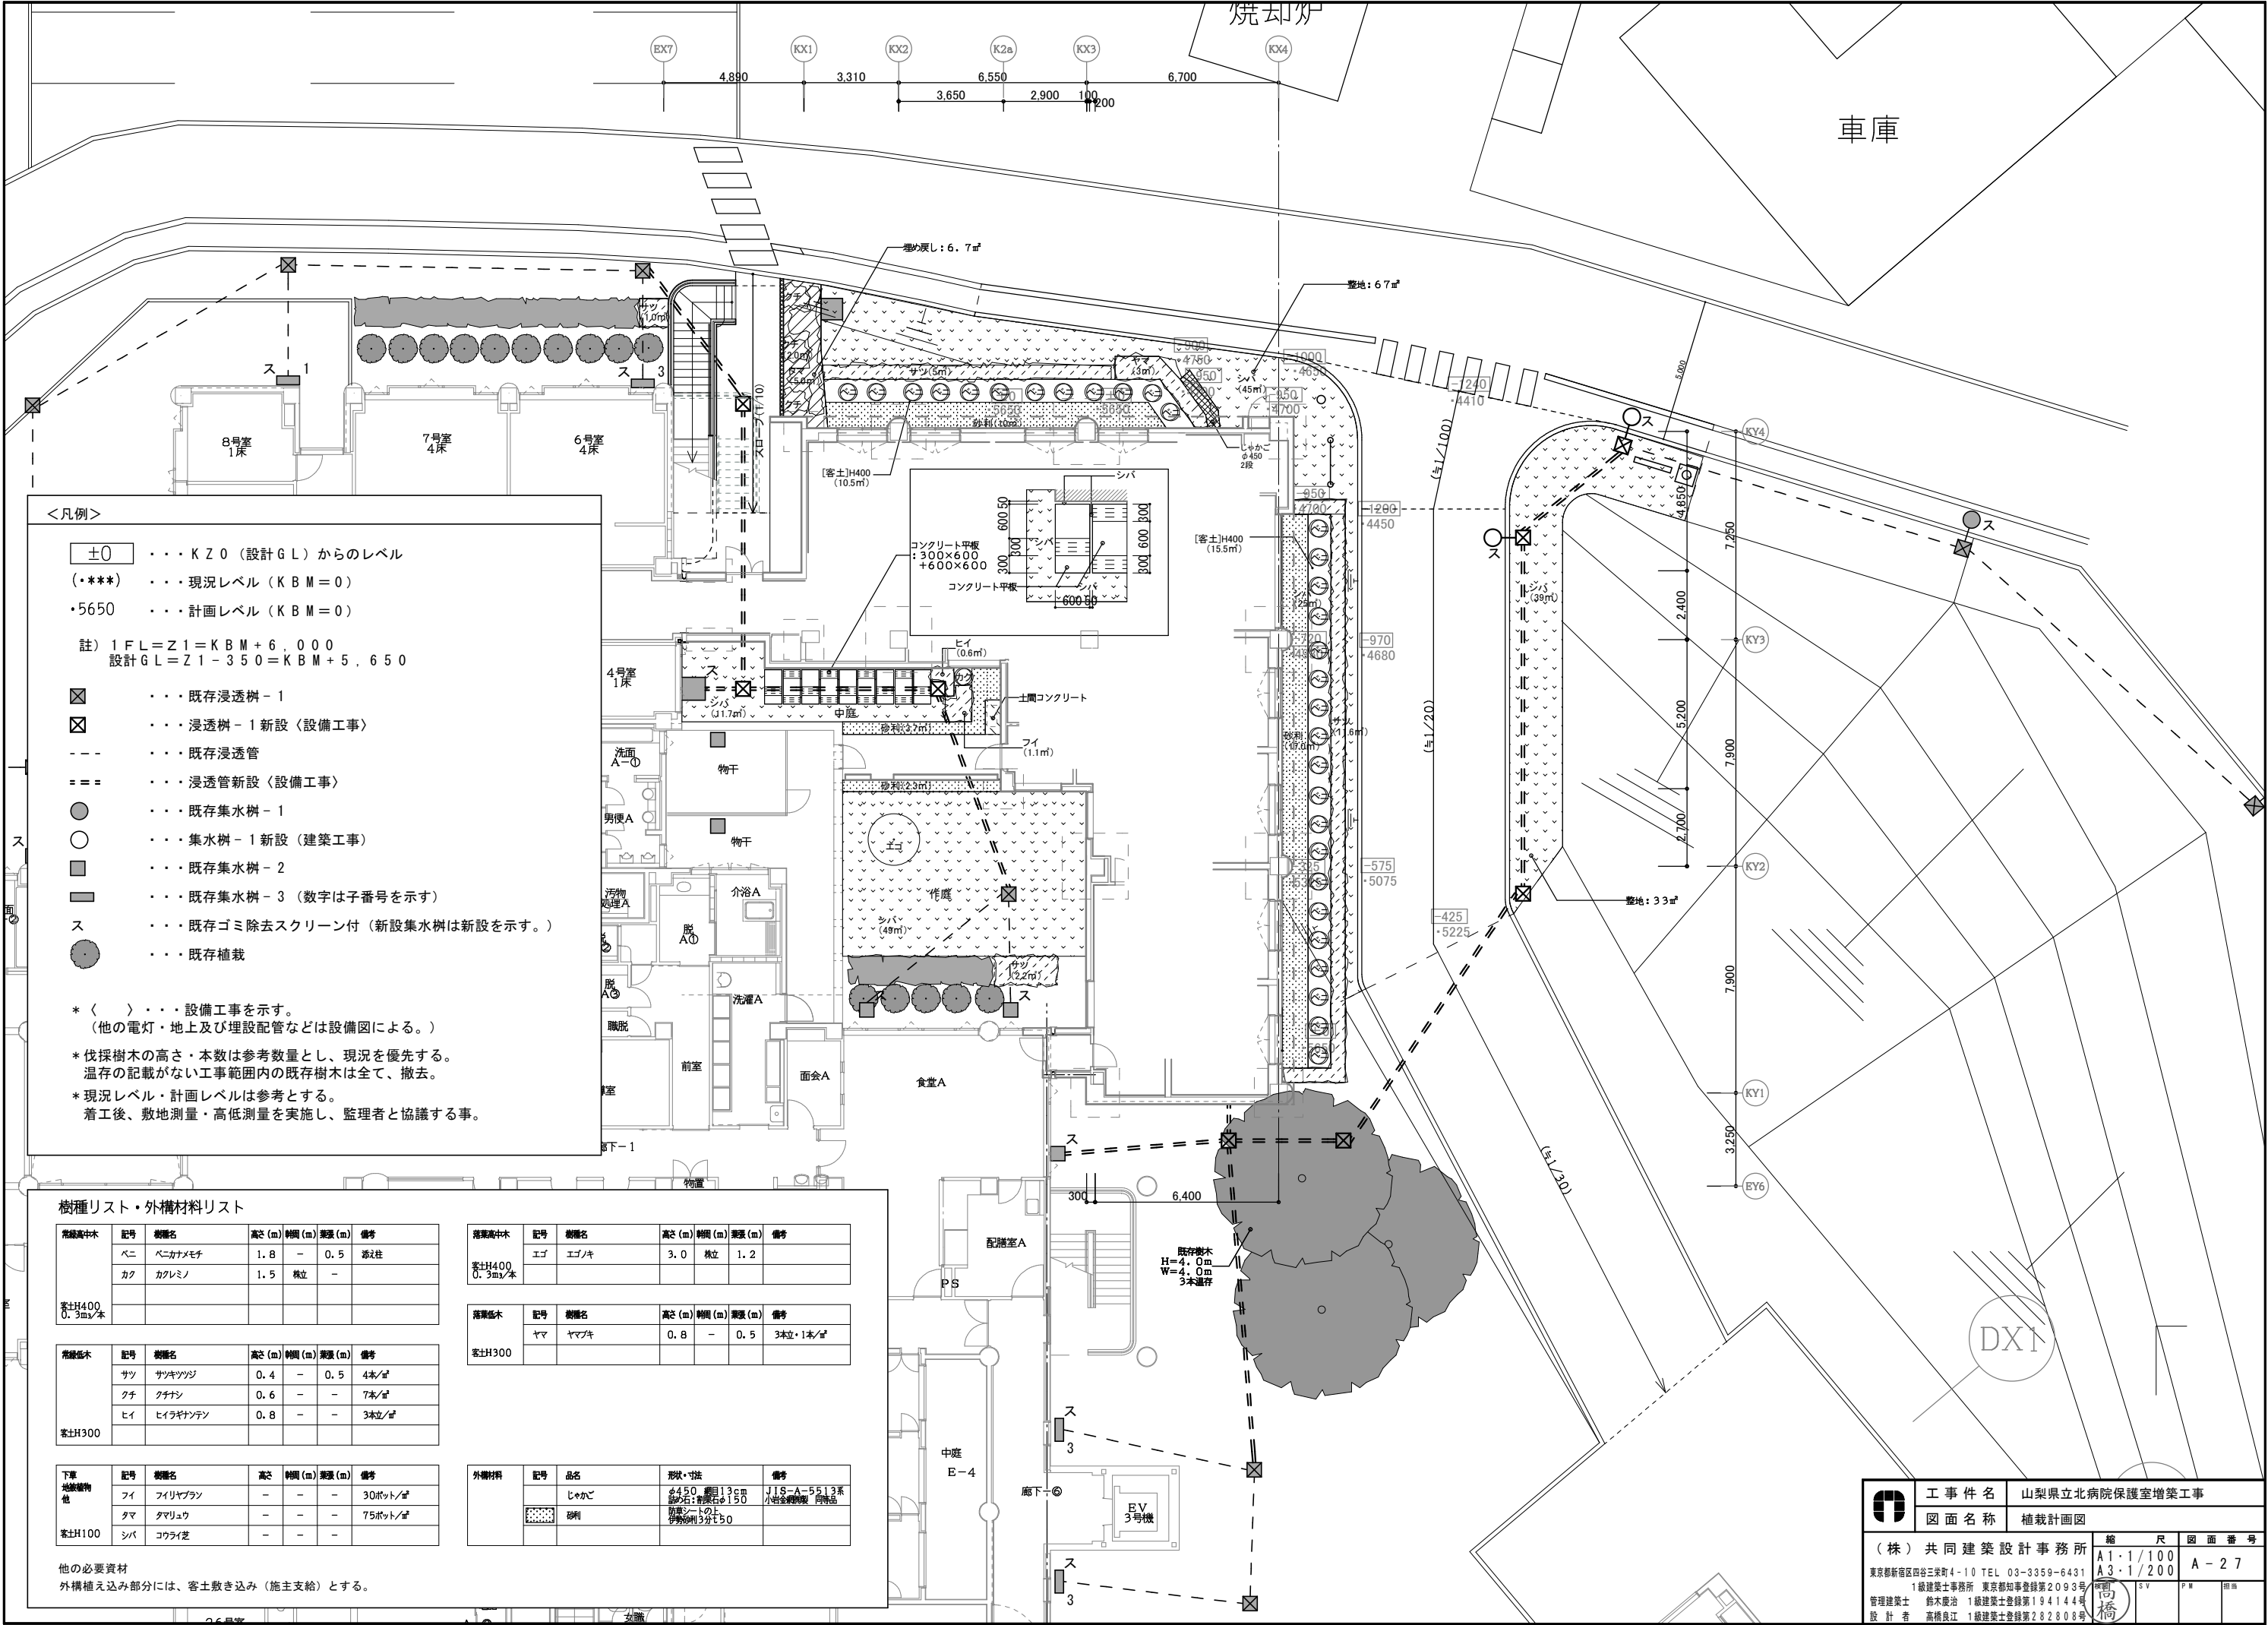

	工事件名	山梨県立北病院保護室増築工事		
	図面名称	植栽計画図		
(株) 共同建築設計事務所		縮尺	A1-1/100 A3-1/200	図面番号
東京都新宿区四谷三栄町4-10 TEL 03-3359-6431		1級建築士事務所	東京都知事登録第2093号	A-27
管理建築士 鈴木慶治		1級建築士登録第194144号	1級建築士登録第282808号	
設計者 高橋良江		1級建築士登録第282808号		


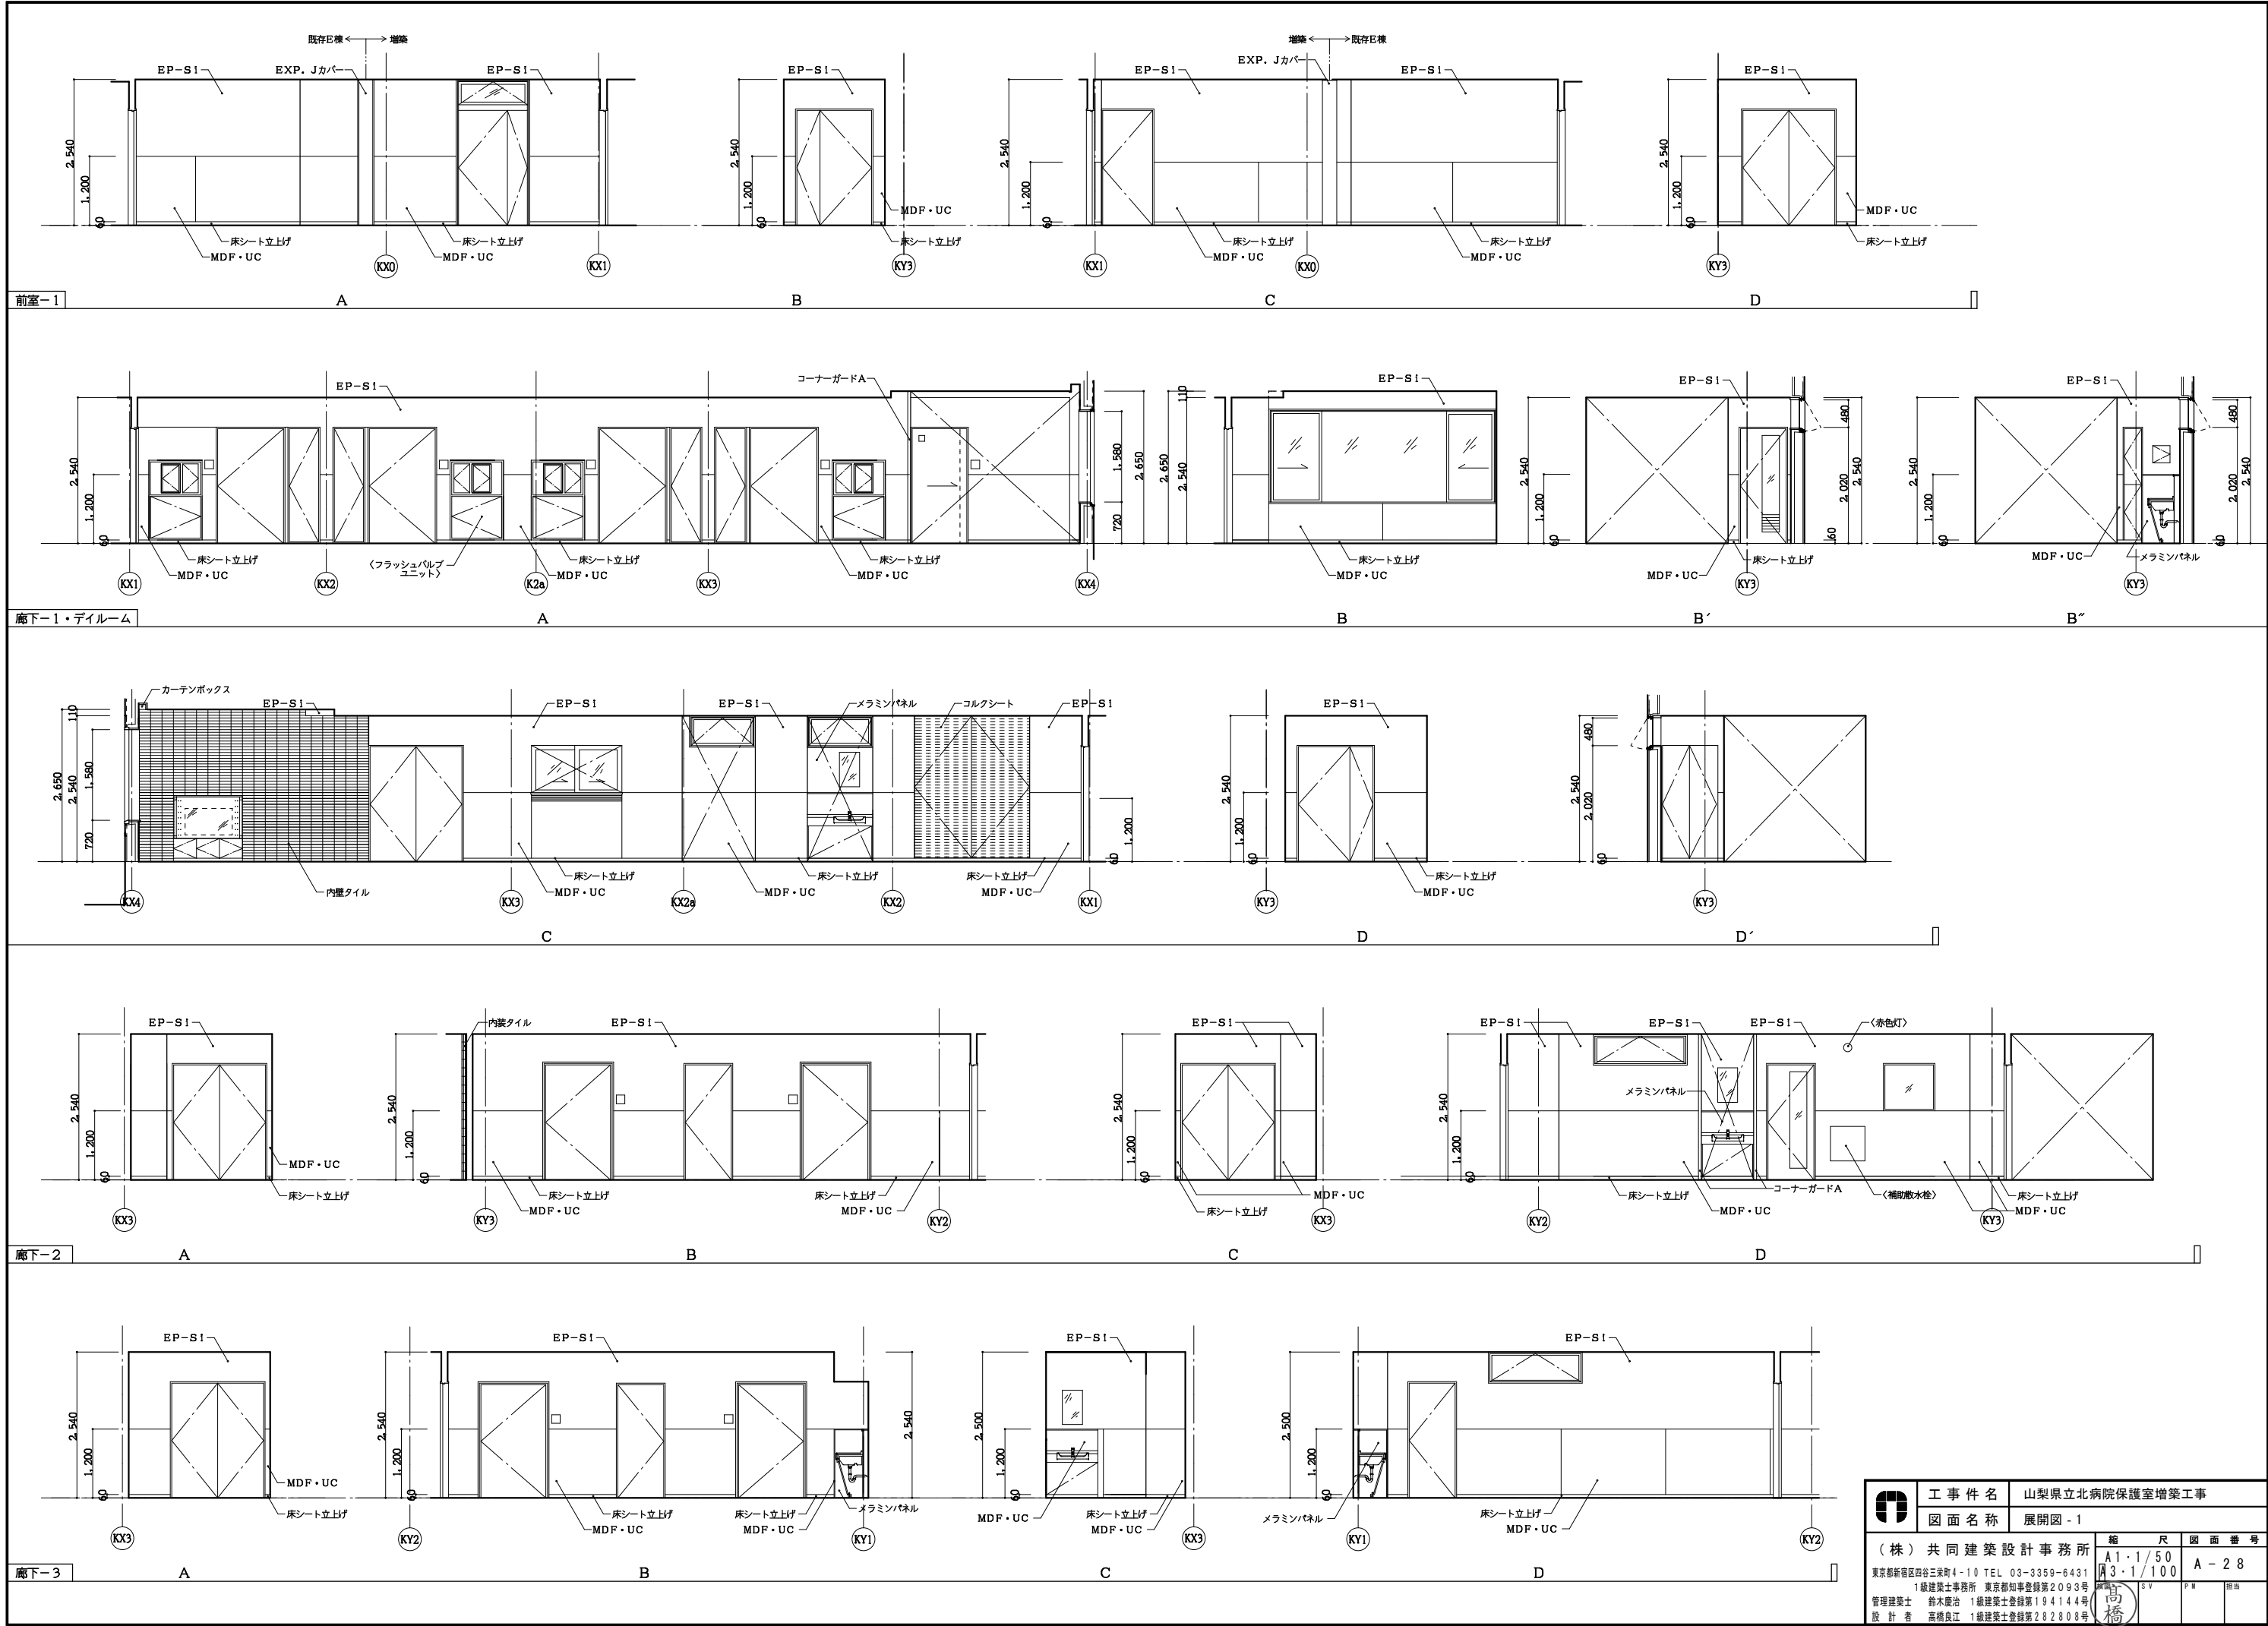


	工 事 件 名	山梨県立北病院保護室増築工事		
	図 面 名 称	展開図 - 1		
	(株) 共同建築設計事務所	縮 尺	図 面 番 号	
	東京都新宿区四谷三栄町4-10 TEL 03-3359-6431	A1・1/50	A-28	
1級建築士事務所 東京都知事登録第2093号		3・1/100		
管理建築士 鈴木龍治 1級建築士登録第194144号				
設 計 者 高橋良江 1級建築士登録第282808号				

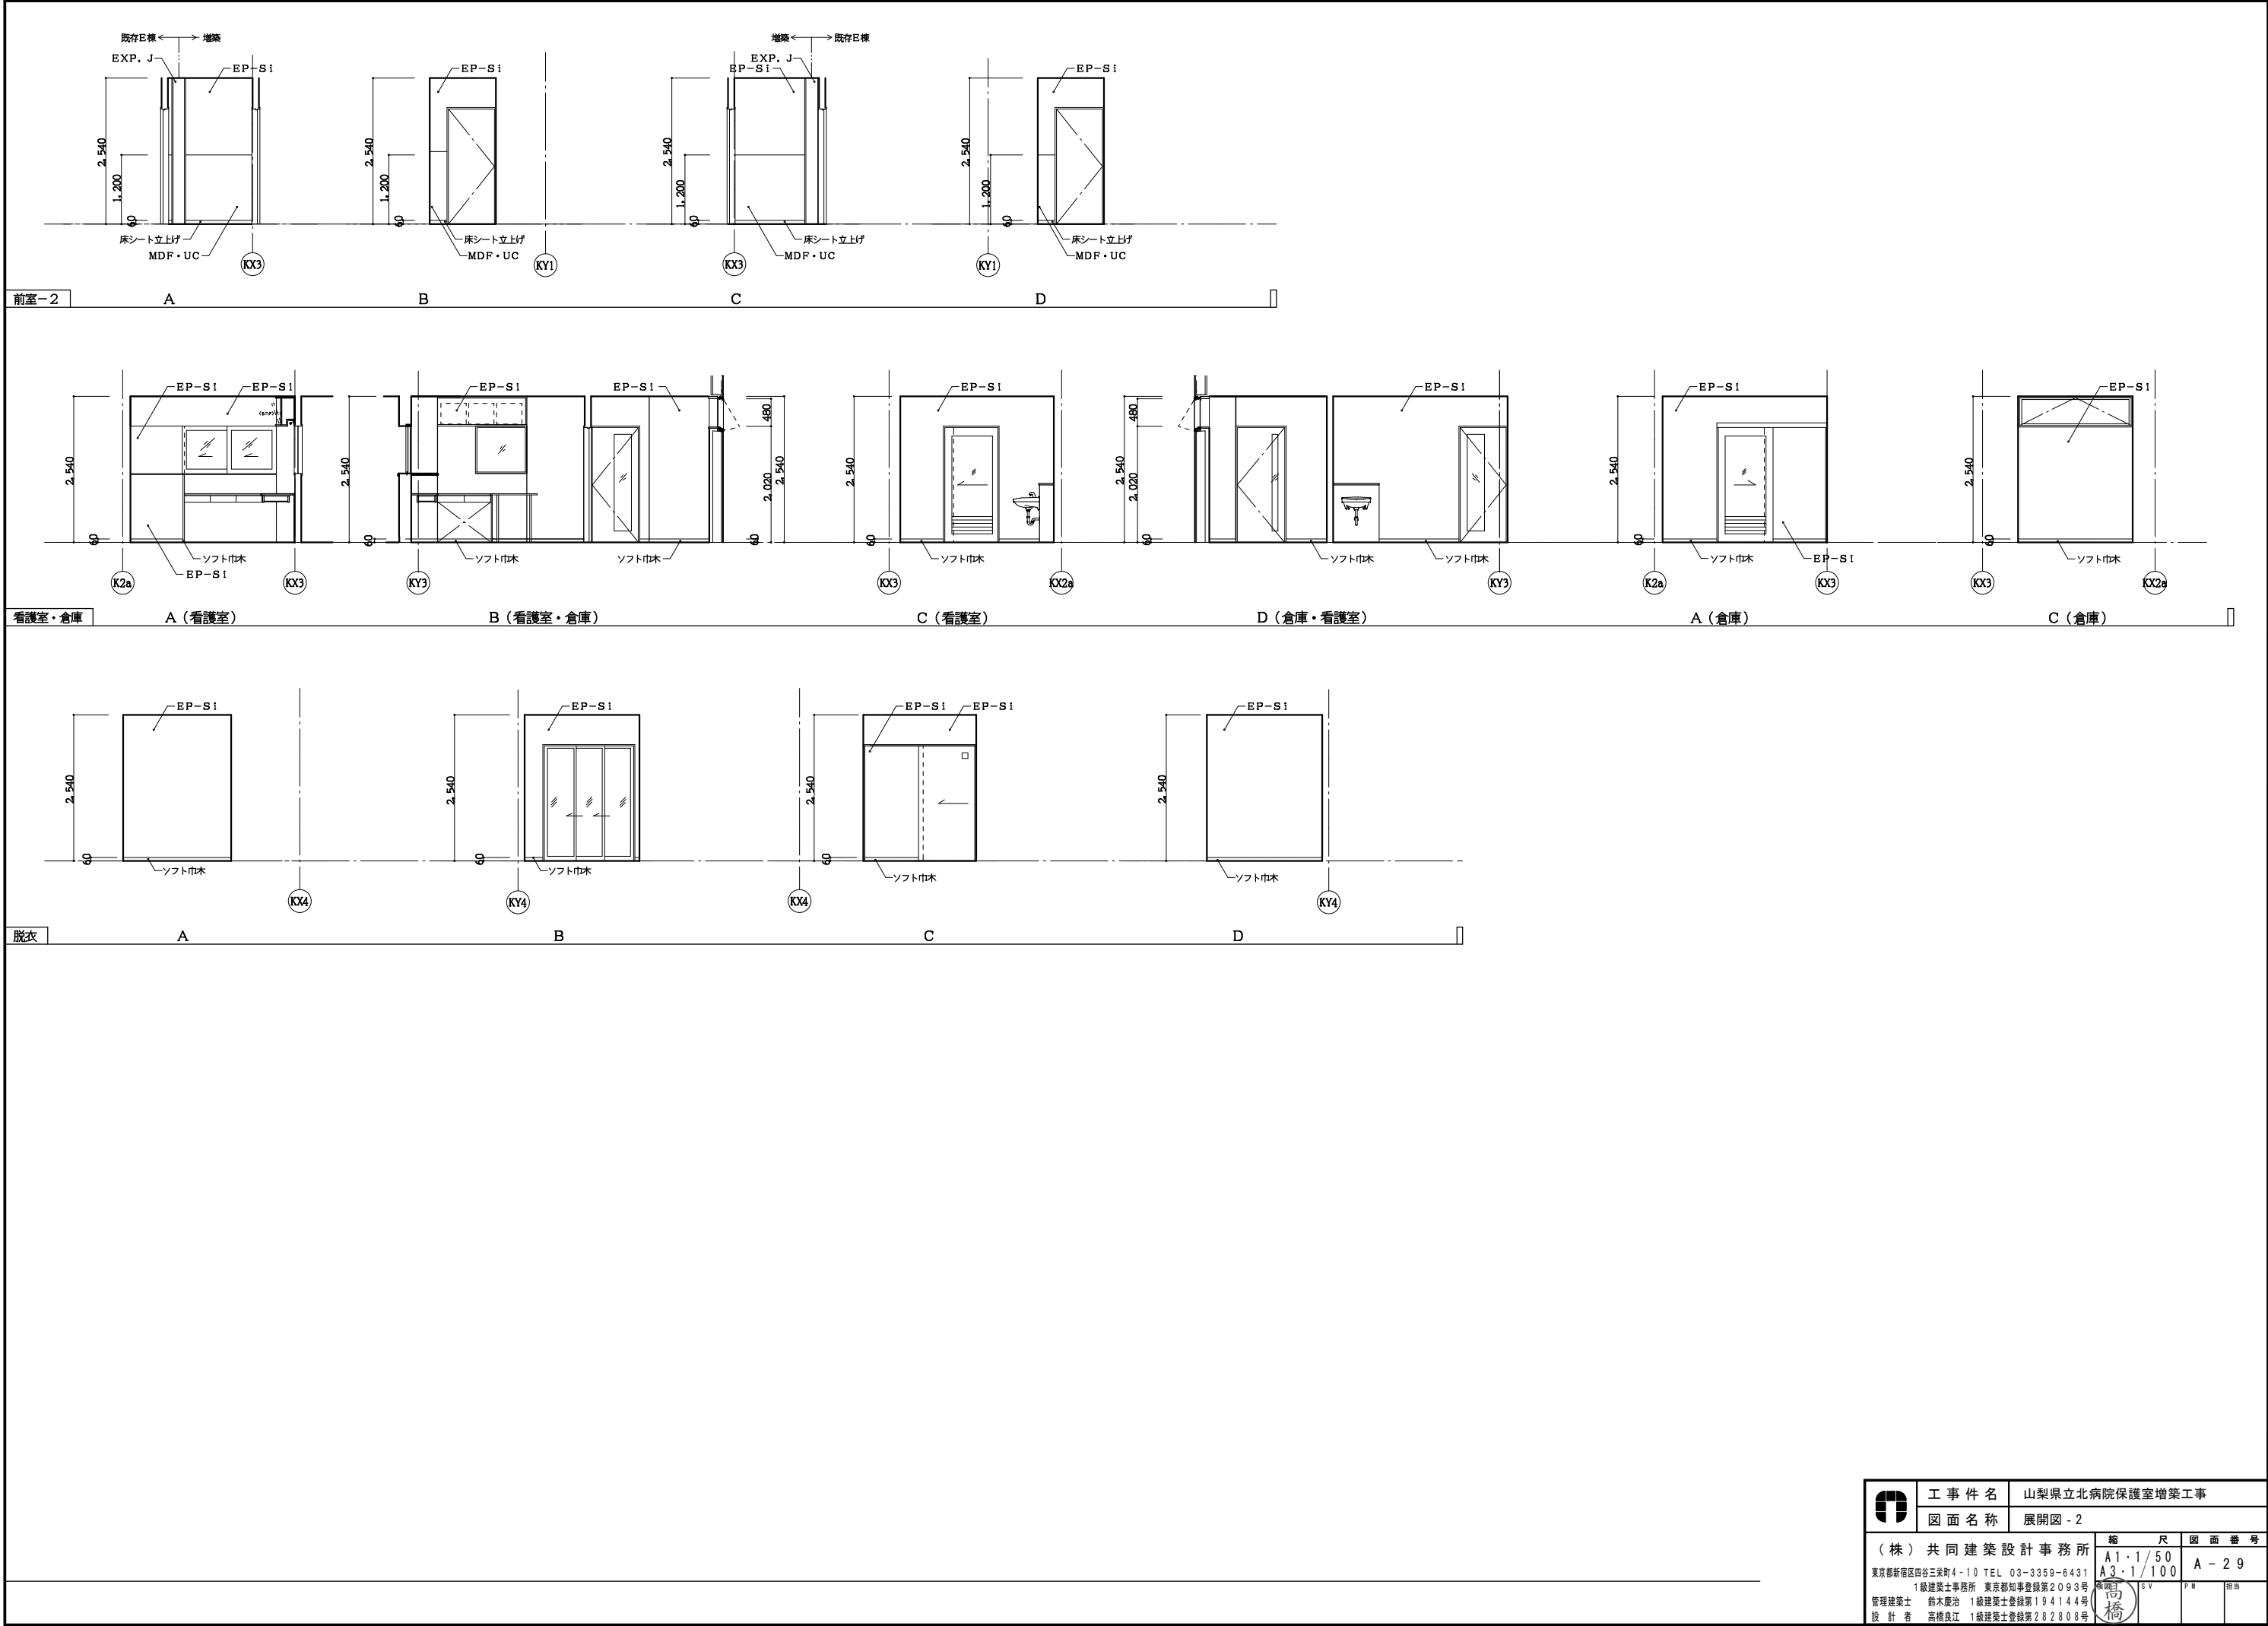

	工 事 件 名	山梨県立北病院保護室増築工事		
	図 面 名 称	展開図 - 2		
(株) 共同建築設計事務所 東京都新宿区四谷三栄町4-10 TEL 03-3359-6431 1級建築士事務所 東京都知事登録第2093号 管理建築士 鈴木龍治 1級建築士登録第194144号 設 計 者 高橋良江 1級建築士登録第282808号	縮 尺	A1・1/50 A3・1/100	図 面 番 号	
	橋	SV	PM	指図

凡 例	
	防火区画(≥ 900 :外壁部のスパンドレルを示す)
	防火上主要な間仕切壁
	天井内の防火上主要な間仕切壁
	防煙区画(間仕切壁)GB12.5
	防煙区画(垂れ壁H=500以上)GB12.5
防火区画を構成する間仕切: 仕様は仕上一般事項特記による	
	自然排煙
	自然排煙窓
	自然排煙窓(トップライト)
	排煙口までの距離
	告示第1436号-4-二(2)
	告示第1436号-4-二(4)
	令126条の2、1項1号区画 100㎡
	令126条の2 1項3号区画 (階段・昇降路その他これらに類する部分)
	常時閉鎖式特定防火設備
	随時閉鎖式・感知器連動自閉式特定防火設備
	常時閉鎖式防火設備
	随時閉鎖式・感知器連動自閉式防火設備
	防火設備(法2条9号の2口)(告示第1360号による)
	常時閉鎖式不燃扉
	随時閉鎖式・感知器連動自閉式不燃扉
	不燃戸
	遮煙性能付
	延焼のおそれのある部分
	非常用進入口に替わる開口部(有効W ≥ 750 H ≥ 1200)
	廊下幅員
	避難距離(重複距離)
	手動開放装置 (装置は床面から80cm以上1.5m以下の壁面に設置)
	消火器
	電気錠 パニクオープン
注記 ① 開口部の寸法は建具表による。 ② PS、EPS、DS、物入の排煙は特記なき限り告示第1436号-4-二(2)とする。 ③ 室名の下記記載されている数値は室面積を示す。(CADによる算出)㎡	

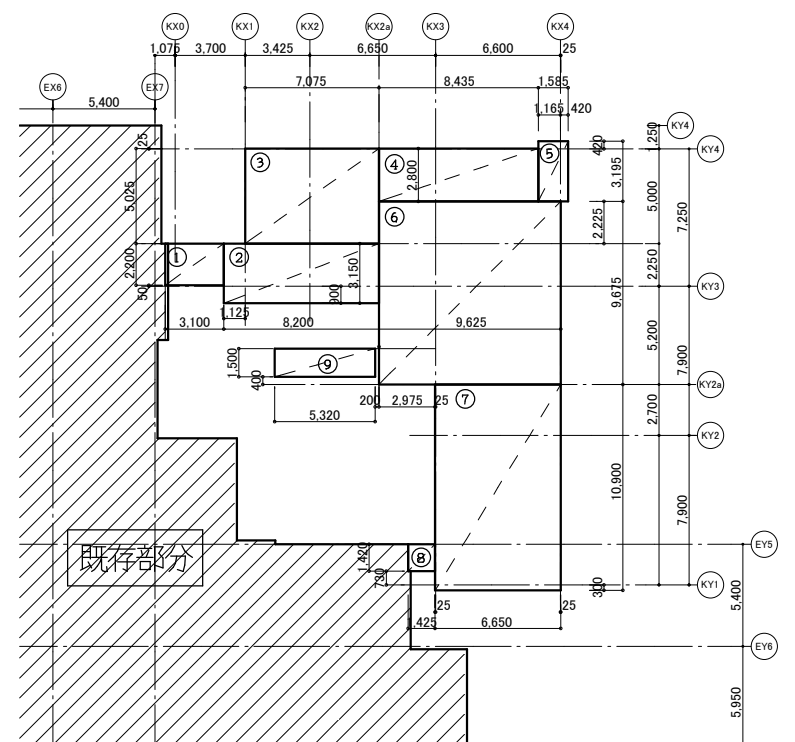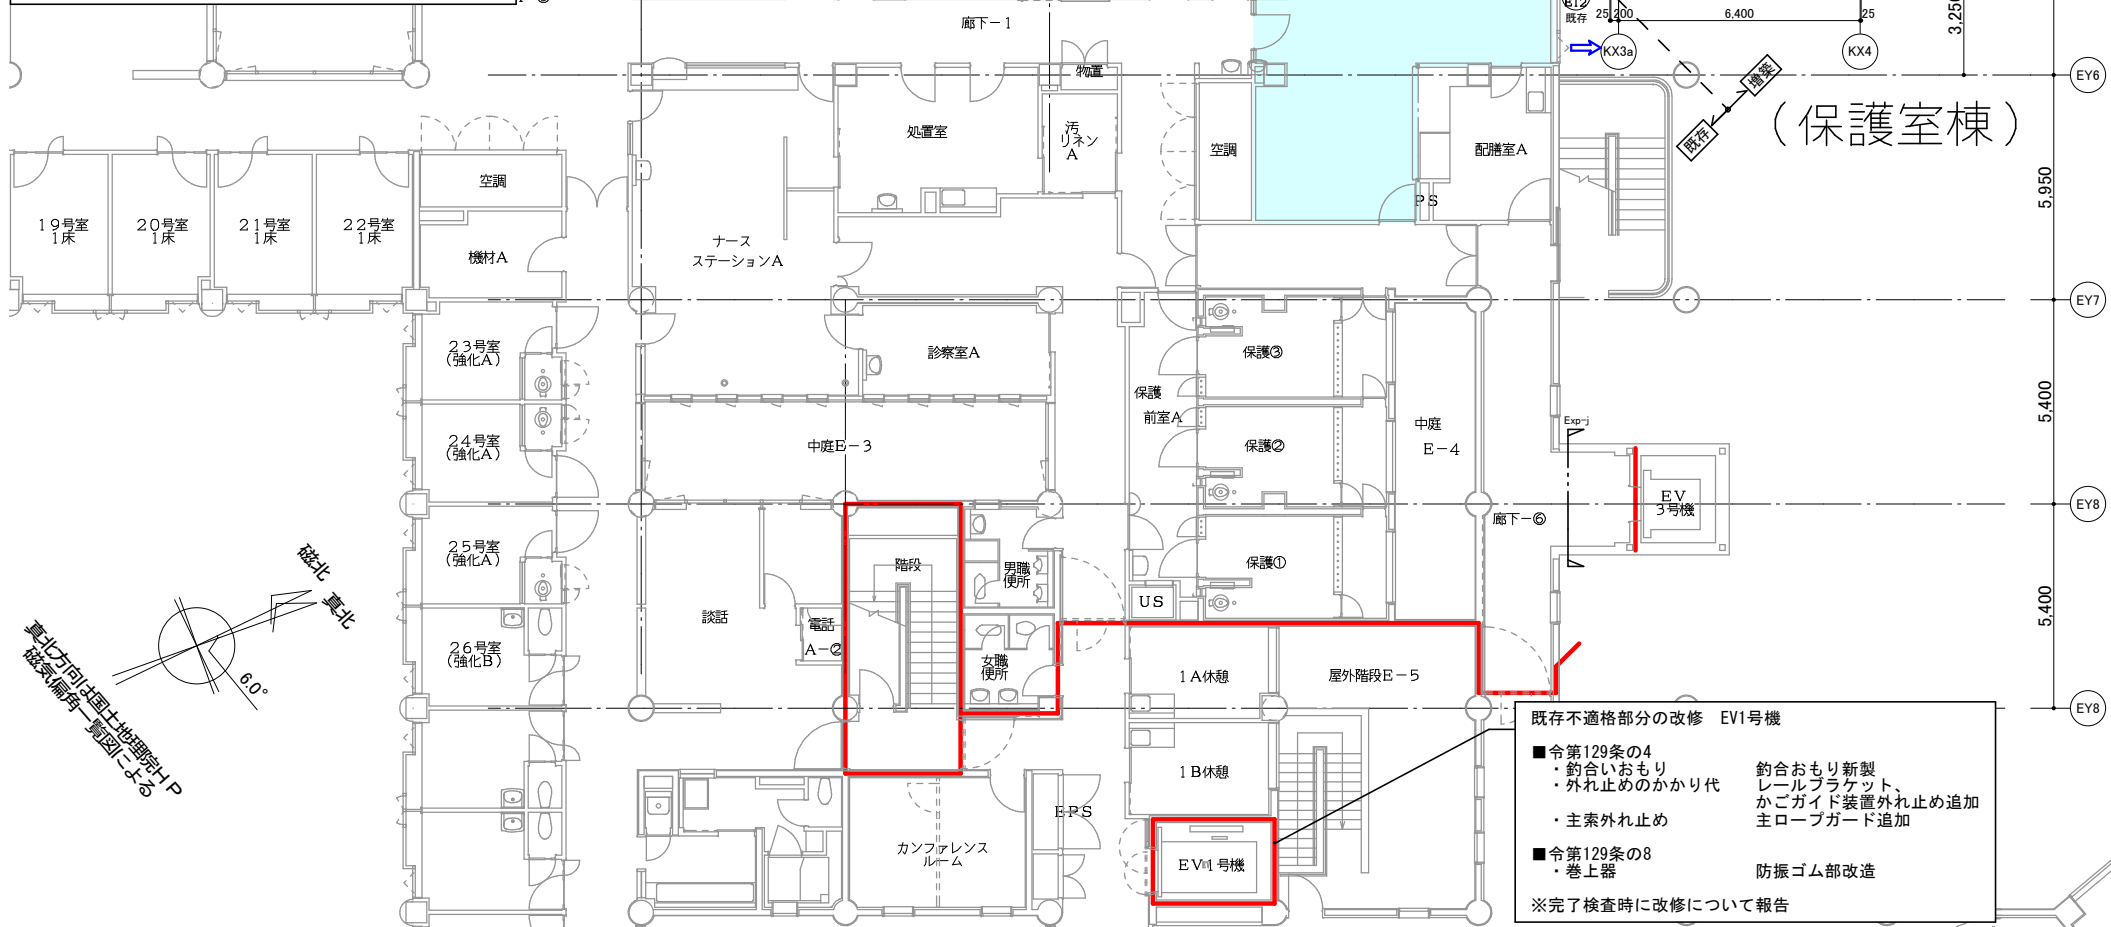

面積算定図

E棟增築 建築面積・床面積（申請部分）


番号	計算式		面積 (㎡)
1	2.200	× 3.100	6.8200
2	3.150	× 8.200	25.8300
3	5.025	× 7.075	35.5518
4	2.800	× 8.435	23.6180
5	3.195	× 1.585	5.0640
6	9.675	× 9.625	93.1218
7	10.900	× 6.650	72.4850
8	1.420	× 1.425	2.0235
計			264.5141
			264.51

外部渡り廊下 建築面積（申請部分）

番号	計算式	面積 (㎡)	
9	1.500 × 5.320	7.9800	
	計	7.9800	7.98

合計	272.4941	272.49
----	----------	--------


食堂A改修建具表

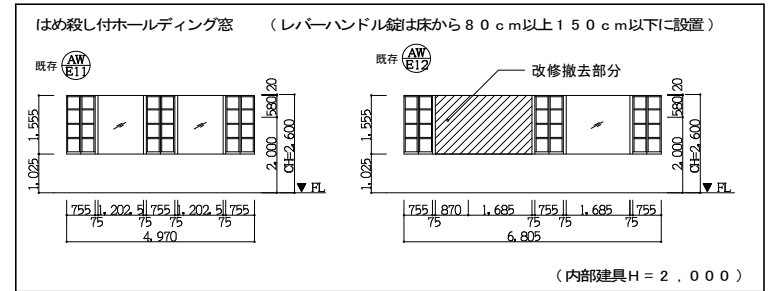

耐火構造の構造方法(1時間耐火)

壁	外壁の非耐力壁	鉄筋コンクリート造 t $\geq$ 150	H12建設省告示第1399号 第1項二号イ
	間仕切壁の非耐力壁	乾式耐火システム(1時間耐火)	FP060-0174
柱		鉄筋コンクリート造	H12建設省告示第1399号 第2項三号イ
梁		鉄筋コンクリート造	H12建設省告示第1399号 第3項二号イ
床		鉄筋コンクリート造 t $\geq$ 150	H12建設省告示第1399号 第5項三号イ

	工 事 件 名	山梨県立北病院保護室増築工事	
	図 面 名 称	法チェック図・面積算定図	
(株) 共同建築設計事務所		縮 尺	図 面 番 号
東京都新宿区西三軒三栄 4・10 TEL 03-3359-6431		A 1・1/100	参 - 0 1
1級建築士事務所 東京都知事登録第 2093 号		A 3・1/200	
管理建築士	鈴木慶治 1級建築士登録第 1941444 号	図 例	
設 計 者	高橋良江 1級建築士登録第 282808 号	面 積	

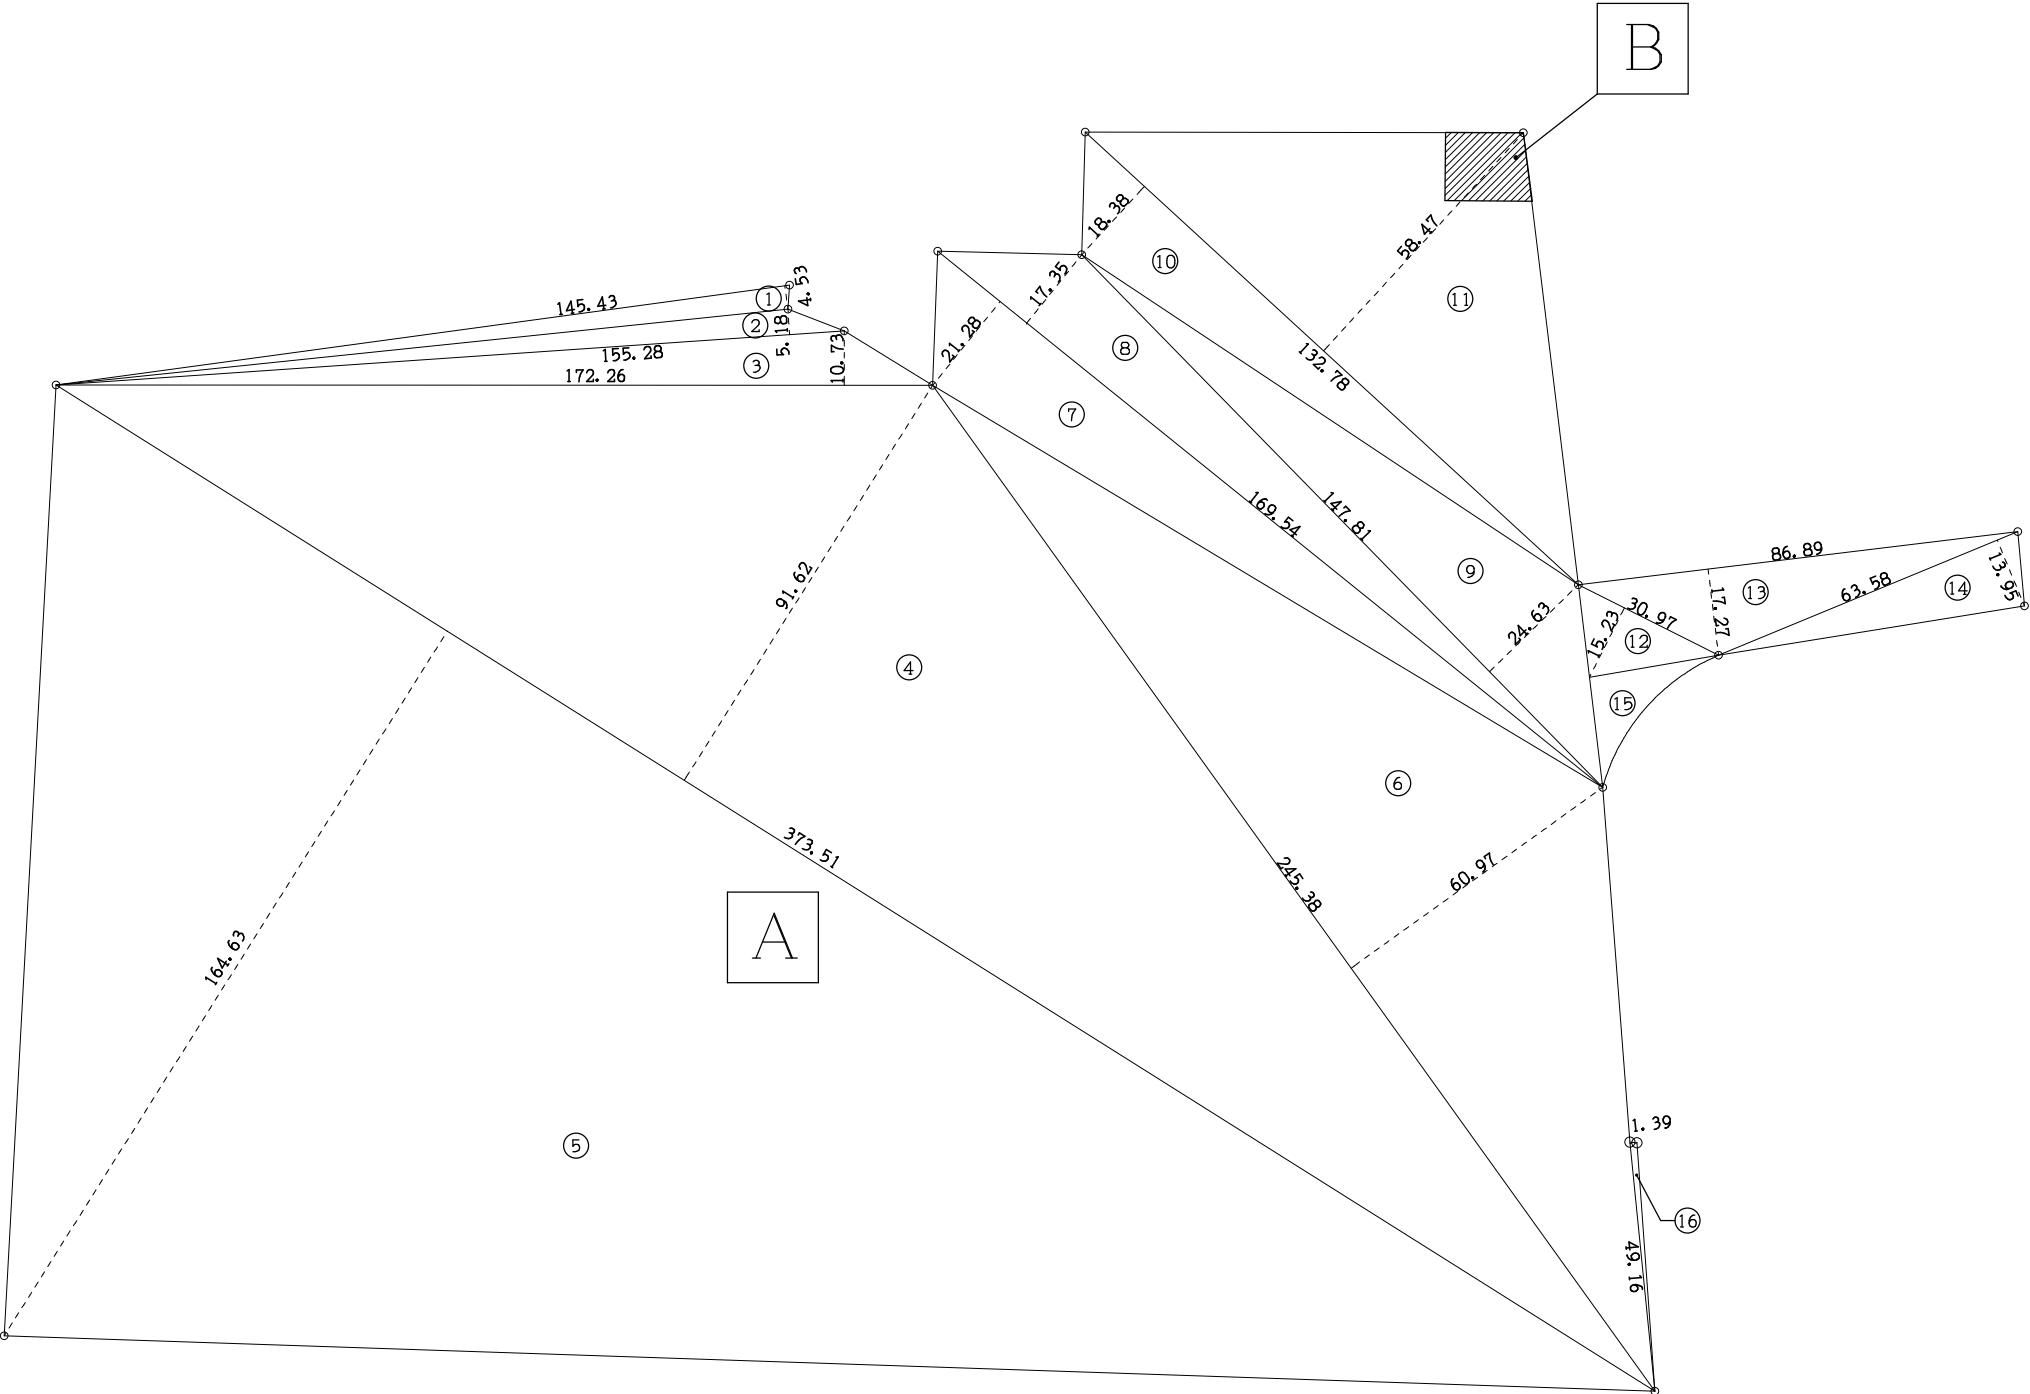

面積A

番号	計算式				面積(㎡)
1	145.430	×	4.530	/ 2	329.3990
2	155.280	×	5.180	/ 2	402.1752
3	172.260	×	10.730	/ 2	924.1749
4	373.510	×	91.620	/ 2	17110.4931
5	373.510	×	164.630	/ 2	30745.4757
6	245.380	×	60.970	/ 2	7480.4093
7	169.540	×	21.280	/ 2	1803.9056
8	169.540	×	17.350	/ 2	1470.7595
9	147.810	×	24.630	/ 2	1820.2802
10	132.780	×	18.380	/ 2	1220.2482
11	132.780	×	58.470	/ 2	3881.8233
12	30.970	×	15.230	/ 2	235.8366
13	86.890	×	17.270	/ 2	750.2952
14	63.580	×	13.950	/ 2	443.4705
15	CAD求積による				195.2300
16	49.160	×	1.390	/ 2	34.1662
小計					68848.1422


面積B

番号	計算式				面積(㎡)
1	13.540	×	0.980	/ 2	6.6346
2	20.550	×	9.530	/ 2	97.9208
3	20.550	×	1.660	/ 2	17.0565
4	19.520	×	10.240	/ 2	99.9424
小計					221.5542

敷地面積(A-B)

1	68848.14	-	221.55	68626.59
---	----------	---	--------	----------

敷地面積求積図

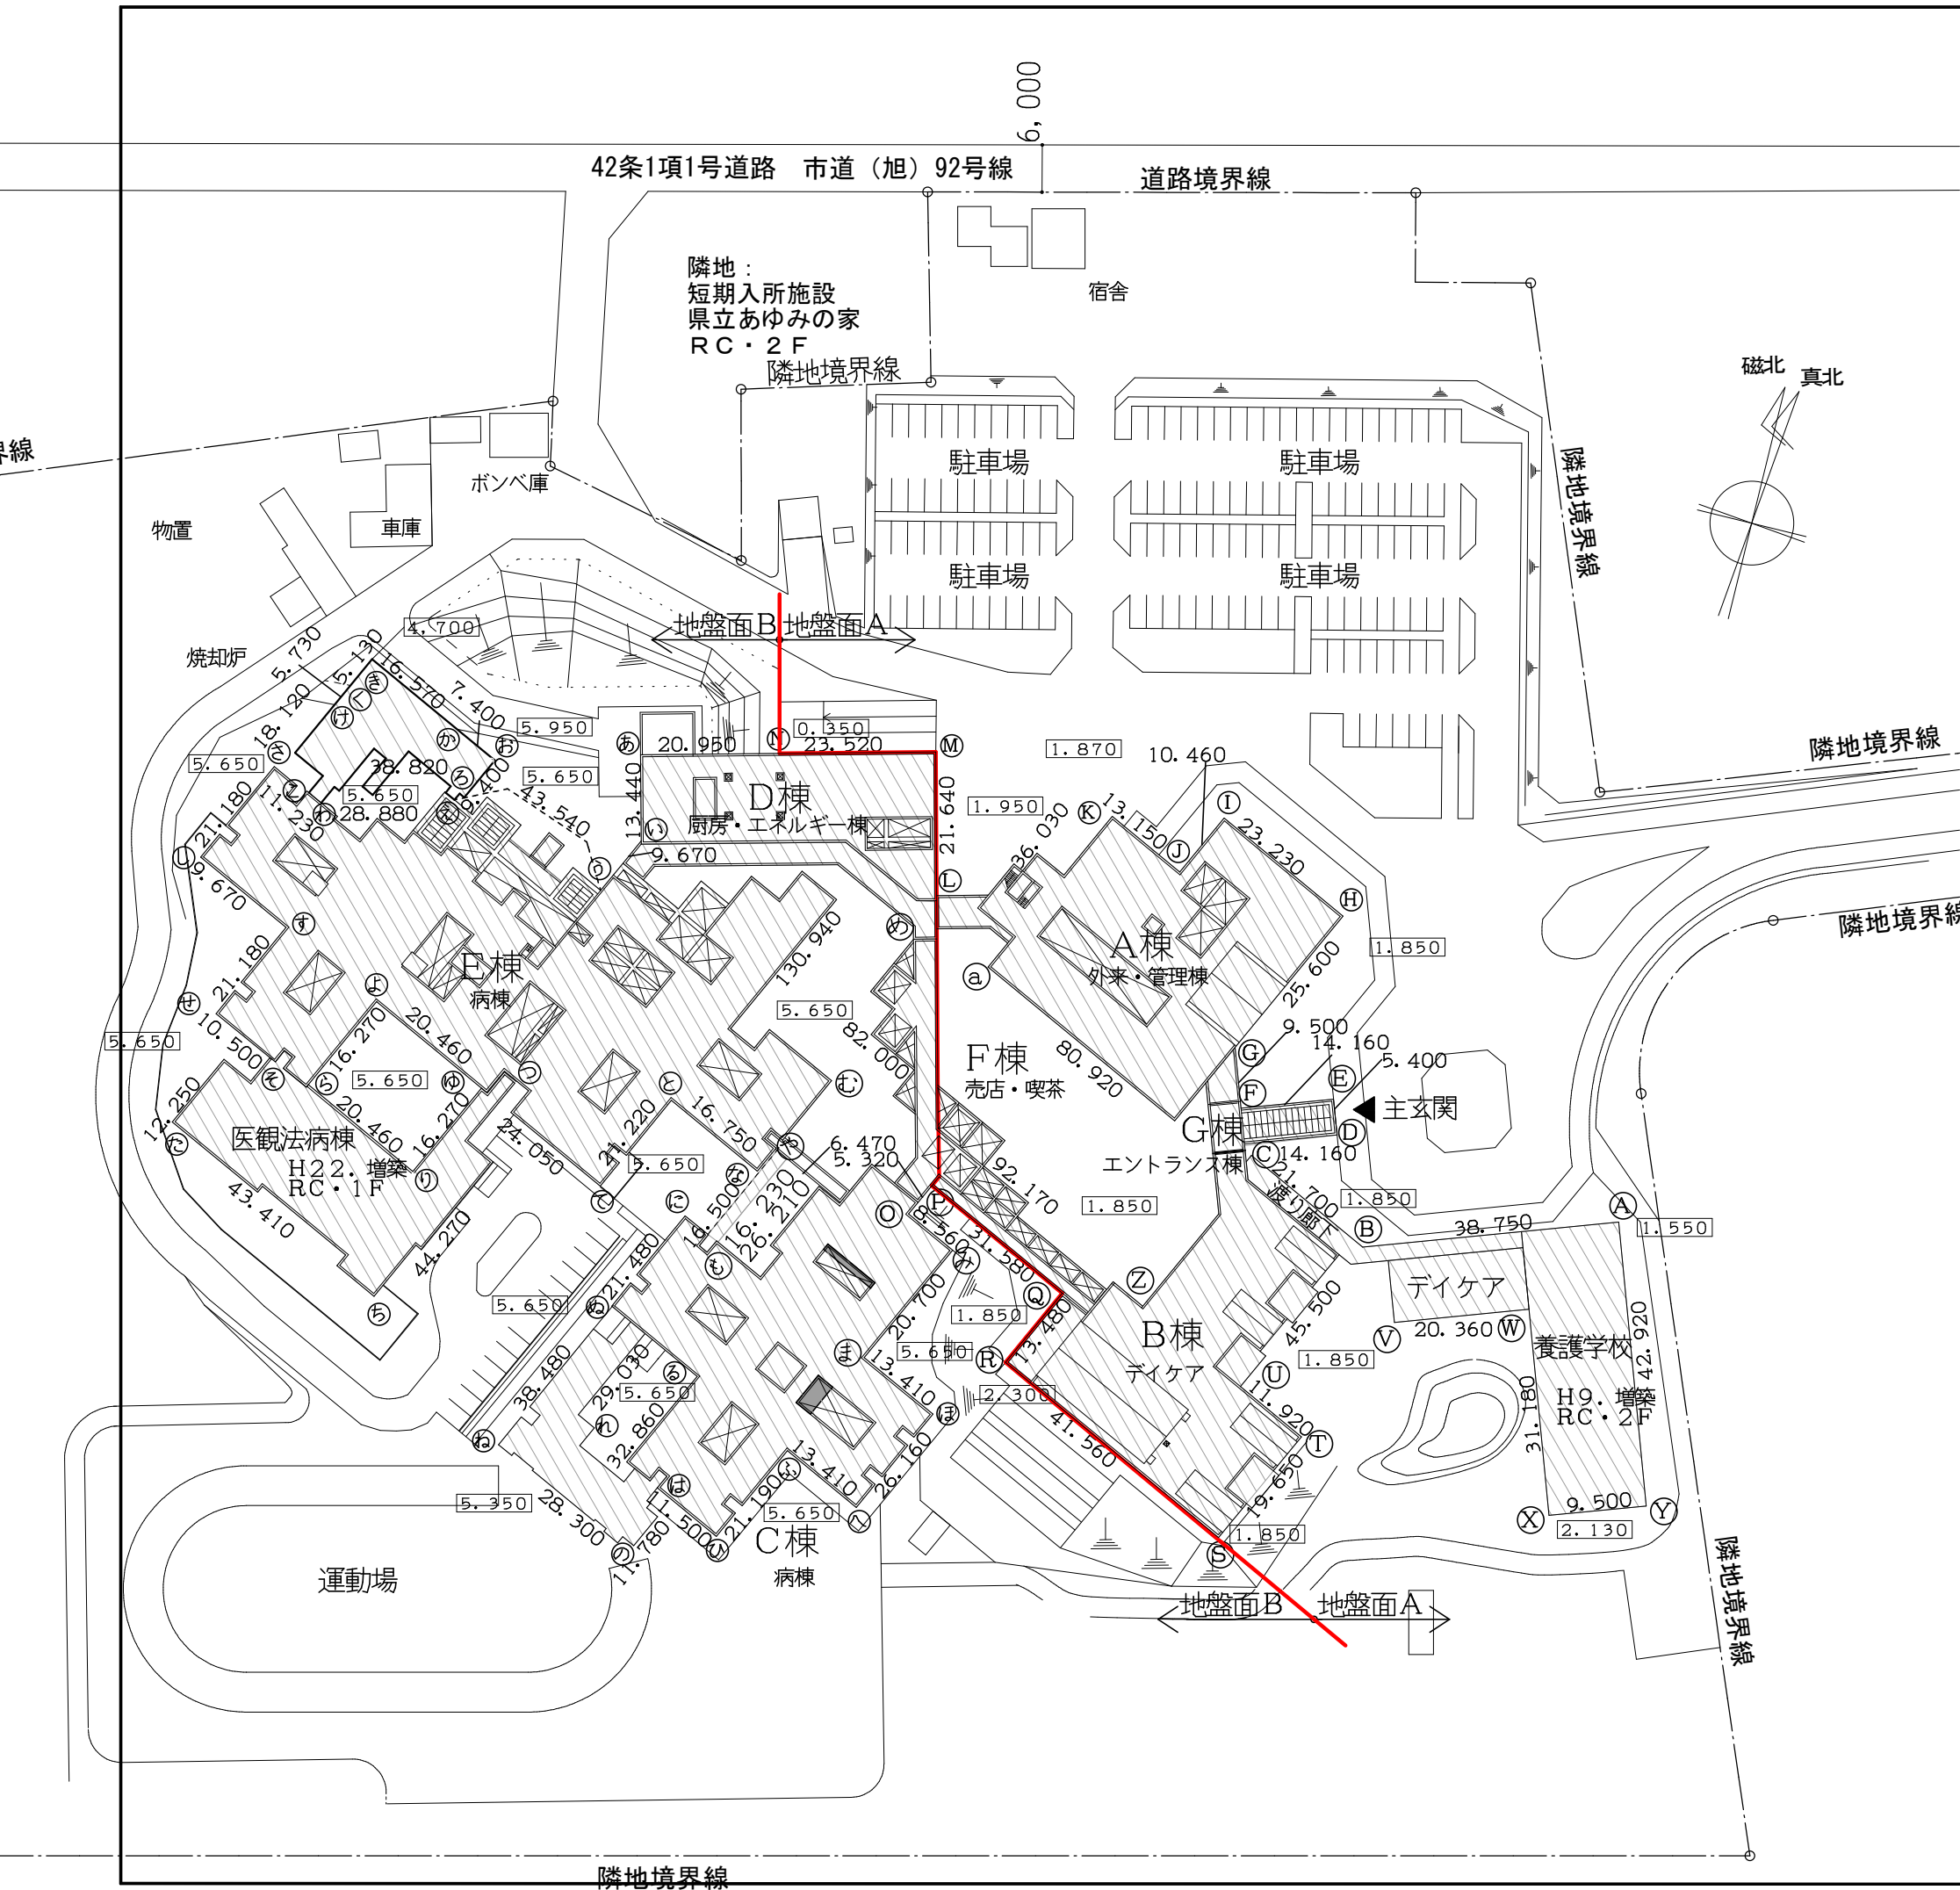

平均地盤算定表(地盤面A)				
ポイント	辺の長さ	地盤レベル	計算式	辺面積
A-B	38.75	1.55～1.85	$38.75 \times (1.55 + 1.85) \div 2 =$	65.875
B-C	21.7	1.85	$21.7 \times 1.85 =$	40.1450
C-D	14.16	1.85	$14.16 \times 1.85 =$	26.1960
D-E	5.4	1.85	$5.4 \times 1.85 =$	9.9900
E-F	14.16	1.85	$14.16 \times 1.85 =$	26.1960
F-G	9.50	1.85	$9.5 \times 1.85 =$	17.5750
G-H	25.60	1.85	$25.6 \times 1.85 =$	47.3600
H-I	23.23	1.85	$23.23 \times 1.85 =$	42.9755
I-J	10.46	1.85	$10.46 \times 1.85 =$	19.3510
J-K	13.15	1.85～1.87	$13.15 \times (1.85 + 1.87) \div 2 =$	24.459
K-L	36.03	1.87～1.95	$36.03 \times (1.87 + 1.95) \div 2 =$	68.8173
L-M	21.64	1.95	$21.64 \times 1.95 =$	42.1980
M-N	23.52	0.35	$23.52 \times 0.35 =$	8.2320
O-P	5.32	1.85～5.65	$5.32 \times (1.85 + 1.65) \div 2 =$	9.31
P-Q	32.58	1.85	$32.58 \times 1.85 =$	60.2730
Q-R	13.48	1.85～2.30	$13.48 \times (1.85 + 2.3) \div 2 =$	27.971
R-S	41.56	1.85～2.30	$41.56 \times (1.85 + 2.3) \div 2 =$	86.237
S-T	19.56	1.85	$19.56 \times 1.85 =$	36.1860
T-U	11.92	1.85	$11.92 \times 1.85 =$	22.0520
U-V	45.50	1.85	$45.5 \times 1.85 =$	84.1750
V-W	20.36	1.85	$20.36 \times 1.85 =$	37.6660
W-X	31.18	1.85～2.13	$31.18 \times (1.85 + 2.13) \div 2 =$	62.0482
X-Y	9.50	1.85	$9.5 \times 1.85 =$	17.5750
Y-A	42.92	1.85～2.30	$42.92 \times (1.85 + 2.13) \div 2 =$	85.4108
Z-a	80.92	1.85	$80.92 \times 1.85 =$	149.7020
a-Z	92.17	1.85	$92.17 \times 1.85 =$	170.5145
合計	704.27			1288.4903

平均地盤面＝面積÷辺長
1288.49÷704.27
＝1.829→1.83
よってKBM+1.83を地盤面Aの平均地盤面と設定する

平均地盤算定表(地盤面B)				
ポイント	辺の長さ	地盤レベル	計算式	辺面積
N-あ	20.95	5.65	$20.95 \times 5.65 =$	118.3675
あ-い	13.44	5.65～5.95	$13.44 \times (5.65 + 5.95) \div 2 =$	77.952
い-う	9.67	5.65	$9.67 \times 5.65 =$	54.6355
う-え	43.54	5.65	$43.54 \times 5.65 =$	246.001
え-お	9.40	5.65	$9.4 \times 5.65 =$	53.11
お-か	7.40	5.65	$7.4 \times 5.65 =$	41.81
か-き	16.57	5.65～4.70	$16.57 \times (5.65 + 4.7) \div 2 =$	85.74975
き-く	5.13	4.70	$5.13 \times 4.7 =$	24.111
く-け	5.73	4.70～5.65	$5.73 \times (4.7 + 5.65) \div 2 =$	29.65275
け-こ	18.12	5.65	$18.12 \times 5.65 =$	102.378
こ-さ	11.23	5.65	$11.23 \times 5.65 =$	63.4495
さ-し	21.18	5.65	$21.18 \times 5.65 =$	119.667
し-す	9.67	5.65	$9.67 \times 5.65 =$	54.6355
す-せ	21.18	5.65	$21.18 \times 5.65 =$	119.667
せ-そ	10.50	5.65	$10.5 \times 5.65 =$	59.325
そ-た	12.25	5.65	$12.25 \times 5.65 =$	69.2125
た-ち	43.41	5.65	$43.41 \times 5.65 =$	245.2665
ち-つ	44.27	5.65	$44.27 \times 5.65 =$	250.1255
つ-て	24.05	5.65	$24.05 \times 5.65 =$	135.8825
て-と	21.22	5.65	$21.22 \times 5.65 =$	119.893
と-な	16.75	5.65	$16.75 \times 5.65 =$	94.6375
な-に	16.50	5.65	$16.5 \times 5.65 =$	93.225
に-ぬ	21.48	5.65	$21.48 \times 5.65 =$	121.362
ぬ-ね	38.48	5.65	$38.48 \times 5.65 =$	217.412
ね-の	28.30	5.65	$28.3 \times 5.65 =$	159.895
の-は	11.78	5.65	$11.78 \times 5.65 =$	66.557
は-ひ	11.50	5.65	$11.5 \times 5.65 =$	64.975
ひ-は	21.19	5.65	$21.19 \times 5.65 =$	119.7235
ふ-へ	13.41	5.65	$13.41 \times 5.65 =$	75.7665
へ-ほ	26.16	5.65	$26.16 \times 5.65 =$	147.804
ほ-ま	13.41	5.65	$13.41 \times 5.65 =$	75.7665
ま-み	20.70	5.65	$20.7 \times 5.65 =$	116.955
み-お	8.56	5.65	$8.56 \times 5.65 =$	48.364
む-め	82.00	5.65	$82 \times 5.65 =$	463.3
め-む	130.94	5.65	$130.94 \times 5.65 =$	739.811
も-や	26.21	5.65	$26.21 \times 5.65 =$	148.0865
や-も	16.23	5.65	$16.23 \times 5.65 =$	91.6995
ゆ-よ	20.46	5.65	$20.46 \times 5.65 =$	115.599
よ-ら	16.27	5.65	$16.27 \times 5.65 =$	91.9255
ら-り	20.46	5.65	$20.46 \times 5.65 =$	115.599
り-ゆ	16.27	5.65	$16.27 \times 5.65 =$	91.9255
る-れ	29.03	5.65	$29.03 \times 5.65 =$	164.0195
れ-る	32.86	5.65	$32.86 \times 5.65 =$	185.659
ろ-わ	38.82	5.65	$38.82 \times 5.65 =$	219.333
わ-ろ	28.88	5.65	$28.88 \times 5.65 =$	163.172
合計	1075.56			6063.4640

平均地盤面＝面積÷辺長
6063.464÷1075.56
＝5.6374→5.63
よってKBM+5.63を地盤面Bの平均地盤面と設定する

	工 事 件 名	山梨県立北病院保護室増築工事	
	図 面 名 称	平均地盤面算定図	
(株) 共同建築設計事務所		縮 尺	図 面 番 号
東京都新宿区四谷三栄町4-10 TEL 03-3359-6431		A1・1/ 500	参 - 0 3
1級建築士事務所 東京都知事登録第2093号		A3・1/1000	
管理建築士 鈴木康治 1級建築士登録第194144号		高橋	印 画
設 計 者 高橋良江 1級建築士登録第282808号			