





42条1項1号

道路：43条2項2号…建築物を建てない場合はセトバックの必要無し。
 建物は建てないが、交通の利便性を考え
 自主的に現況道路の中心線から2mのセトバックライン
 にてメッシュフェンスを設置する計画としています

①
コンクリート舗装 詳細図
 コンクリート厚 150mm
 (ワイヤーメッシュΦ6×□150)

A : 5,000mm
 B : 6,500mm

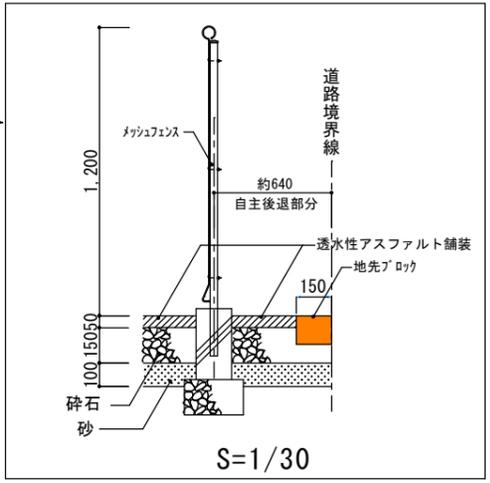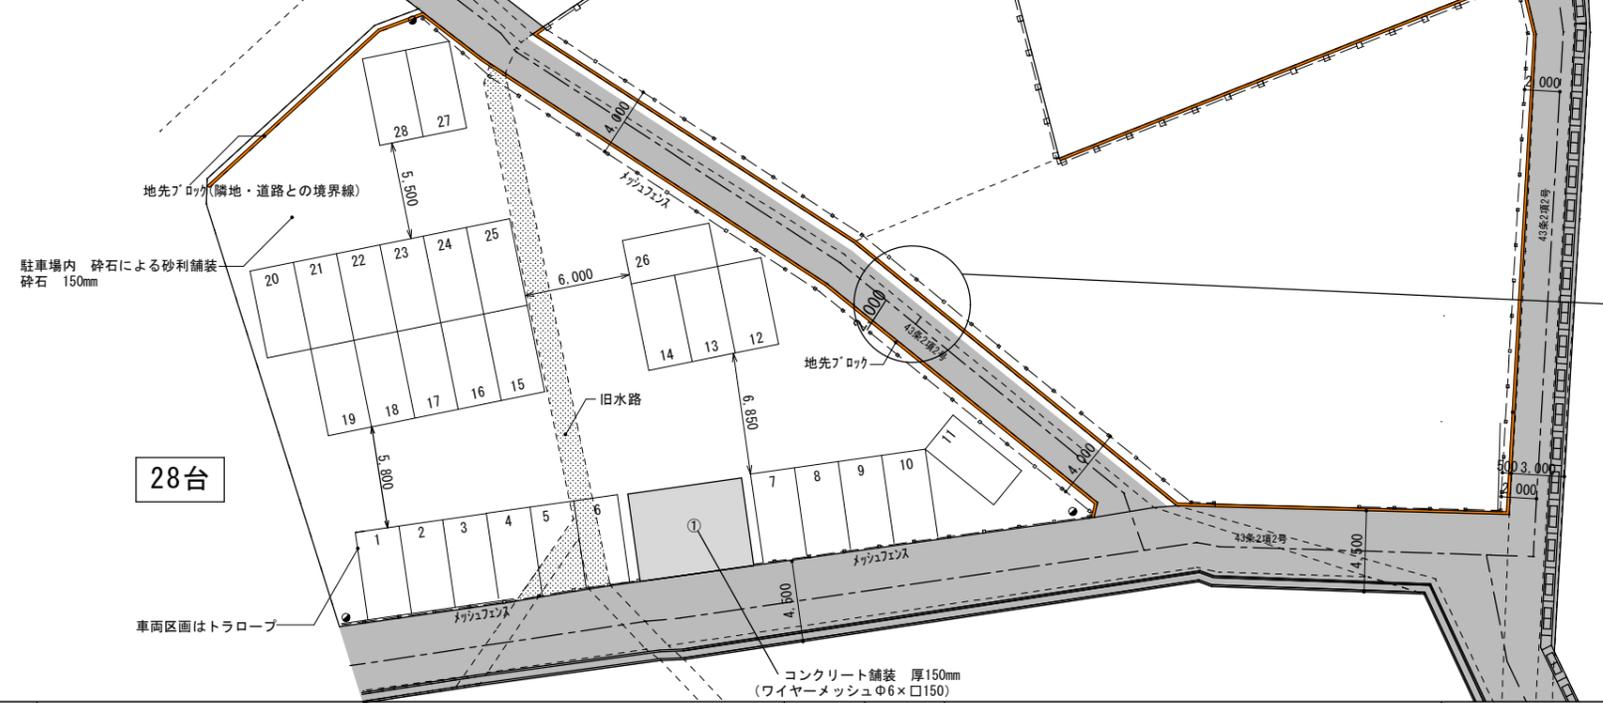

附記	

承認	作成	名称

山梨県立中央病院北側
 職員第6駐車場整備工事

図面名 山梨県立中央病院北側
 職員第6駐車場整備平面図

縮尺	年月日	NO
S=1/400		