




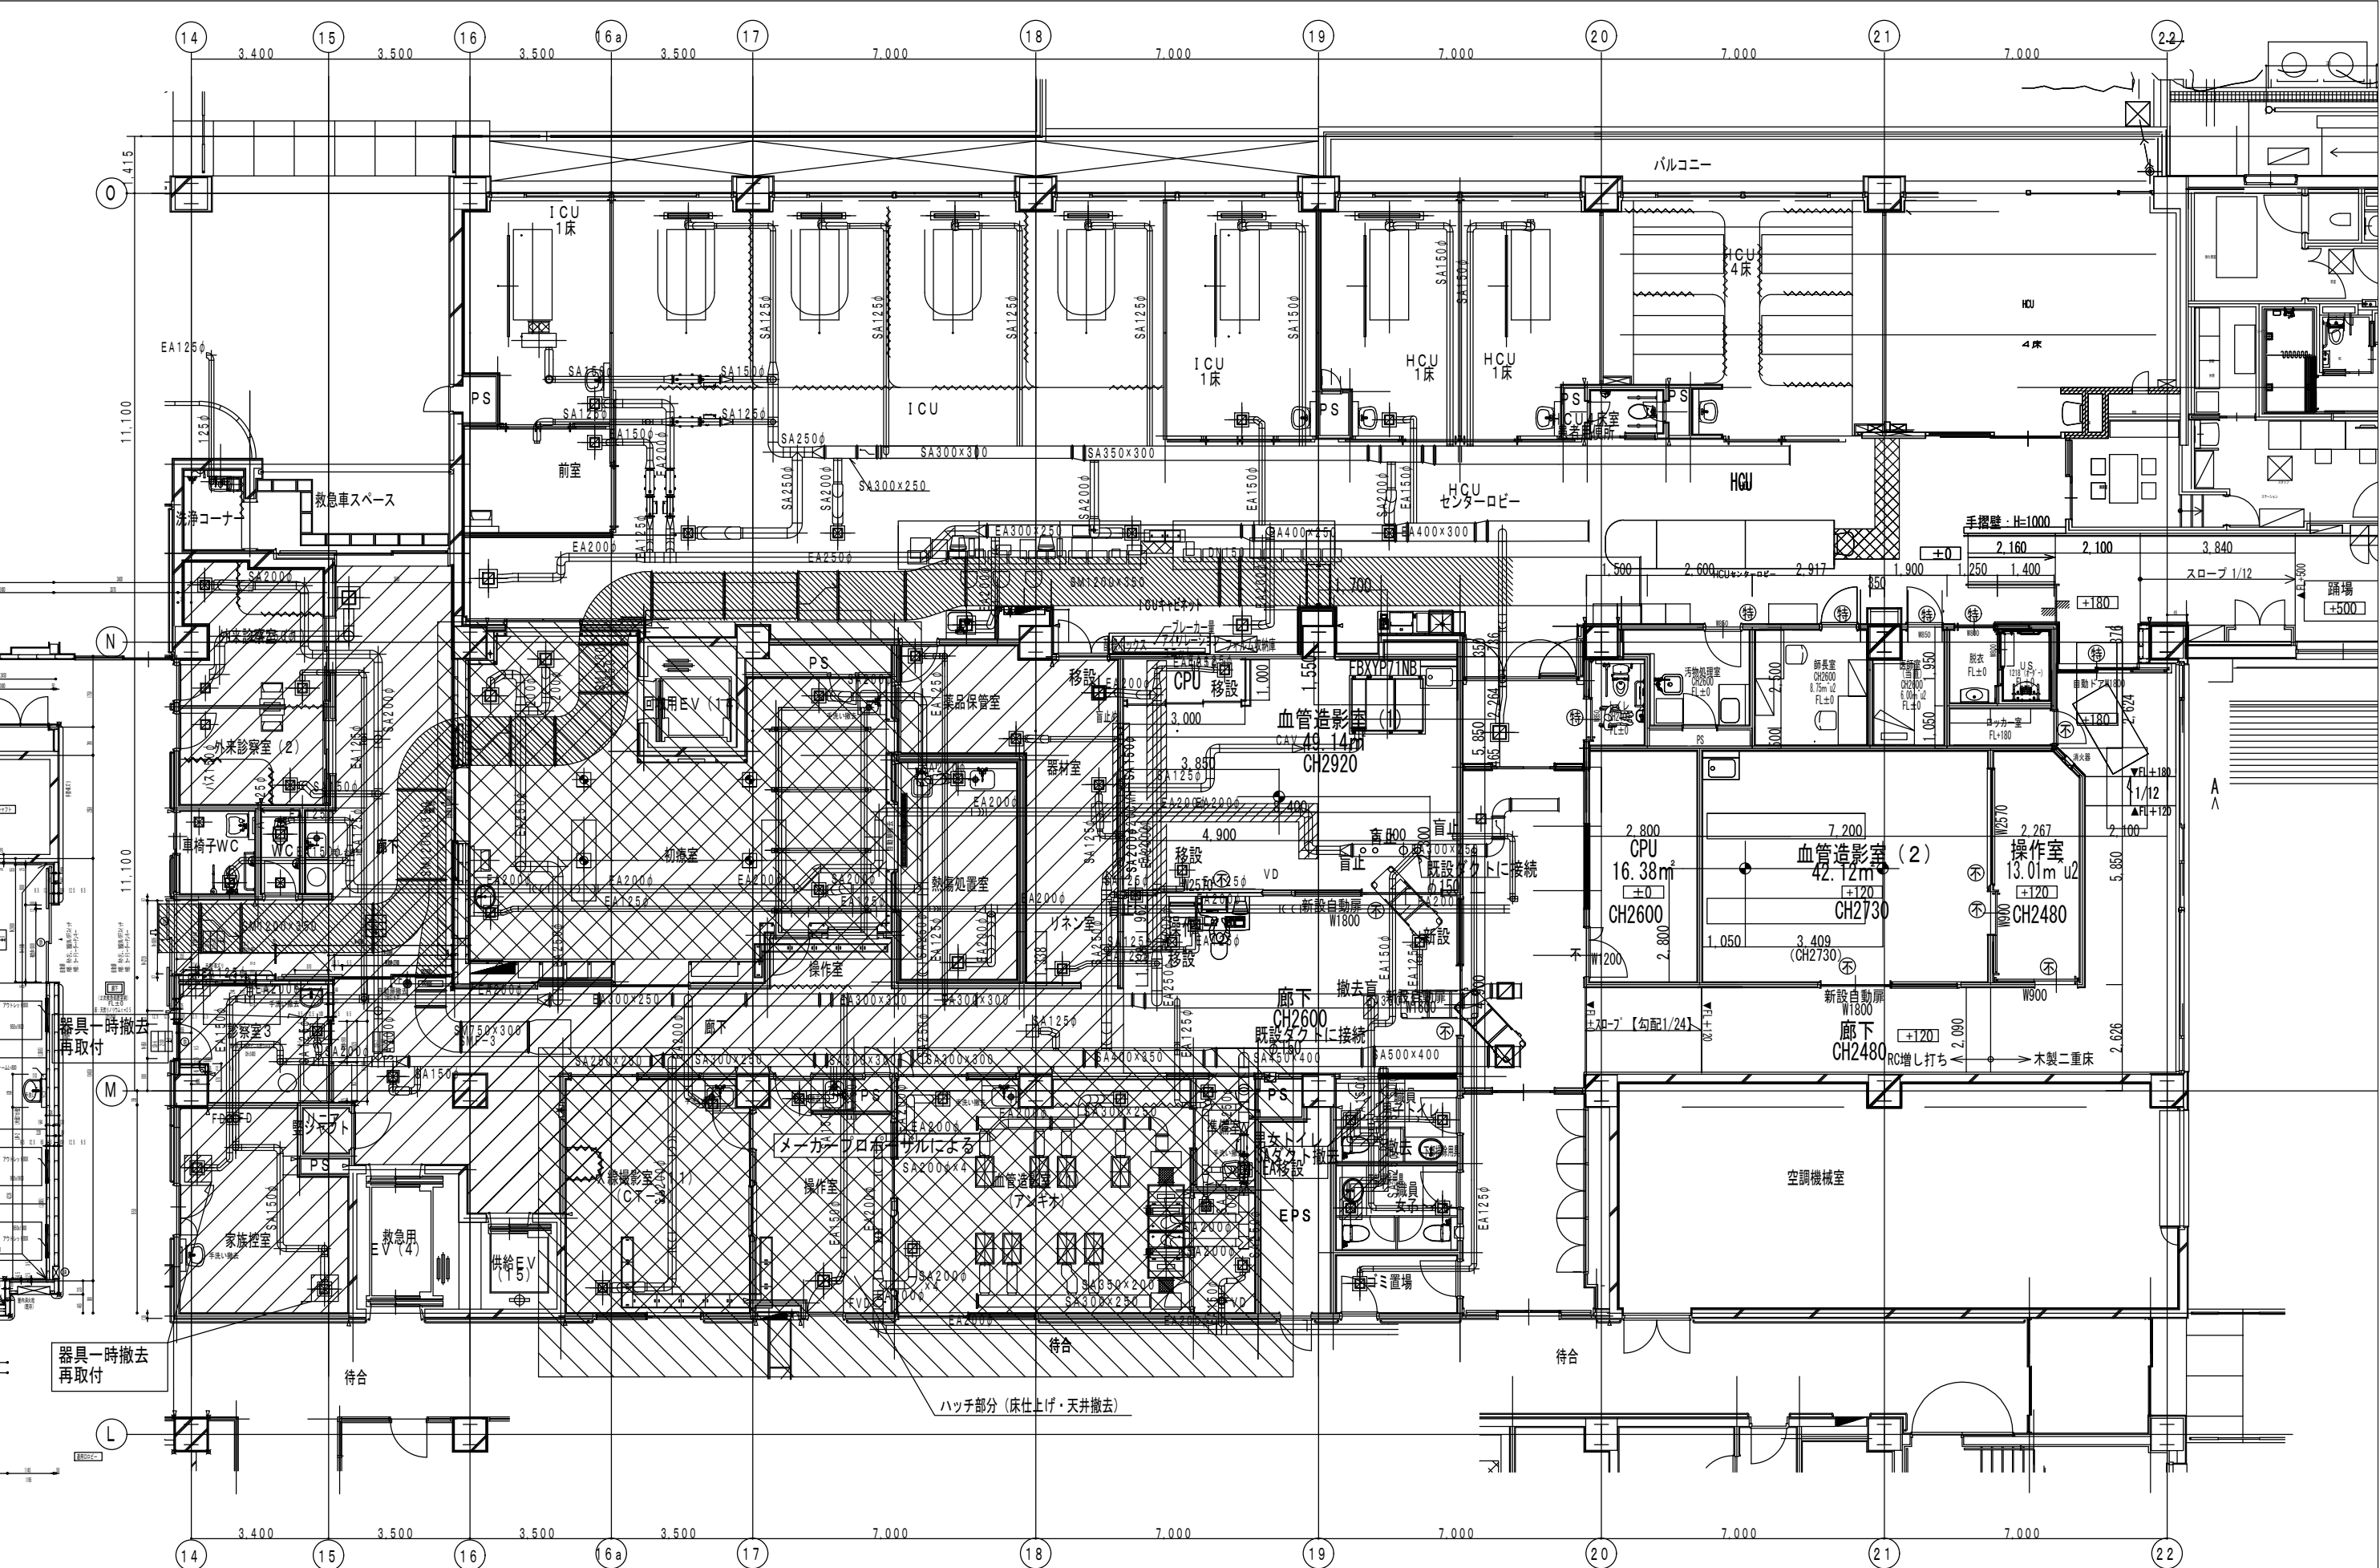


附記	承認 作成 名称 山梨県立中央病院改修計画 (救命救急)	図面名 空調ダクト解体平面図	縮尺 A3:S=1/150 A1:S=1/75	年月日	NO M-2
----	------------------------------	----------------	-------------------------	-----	--------

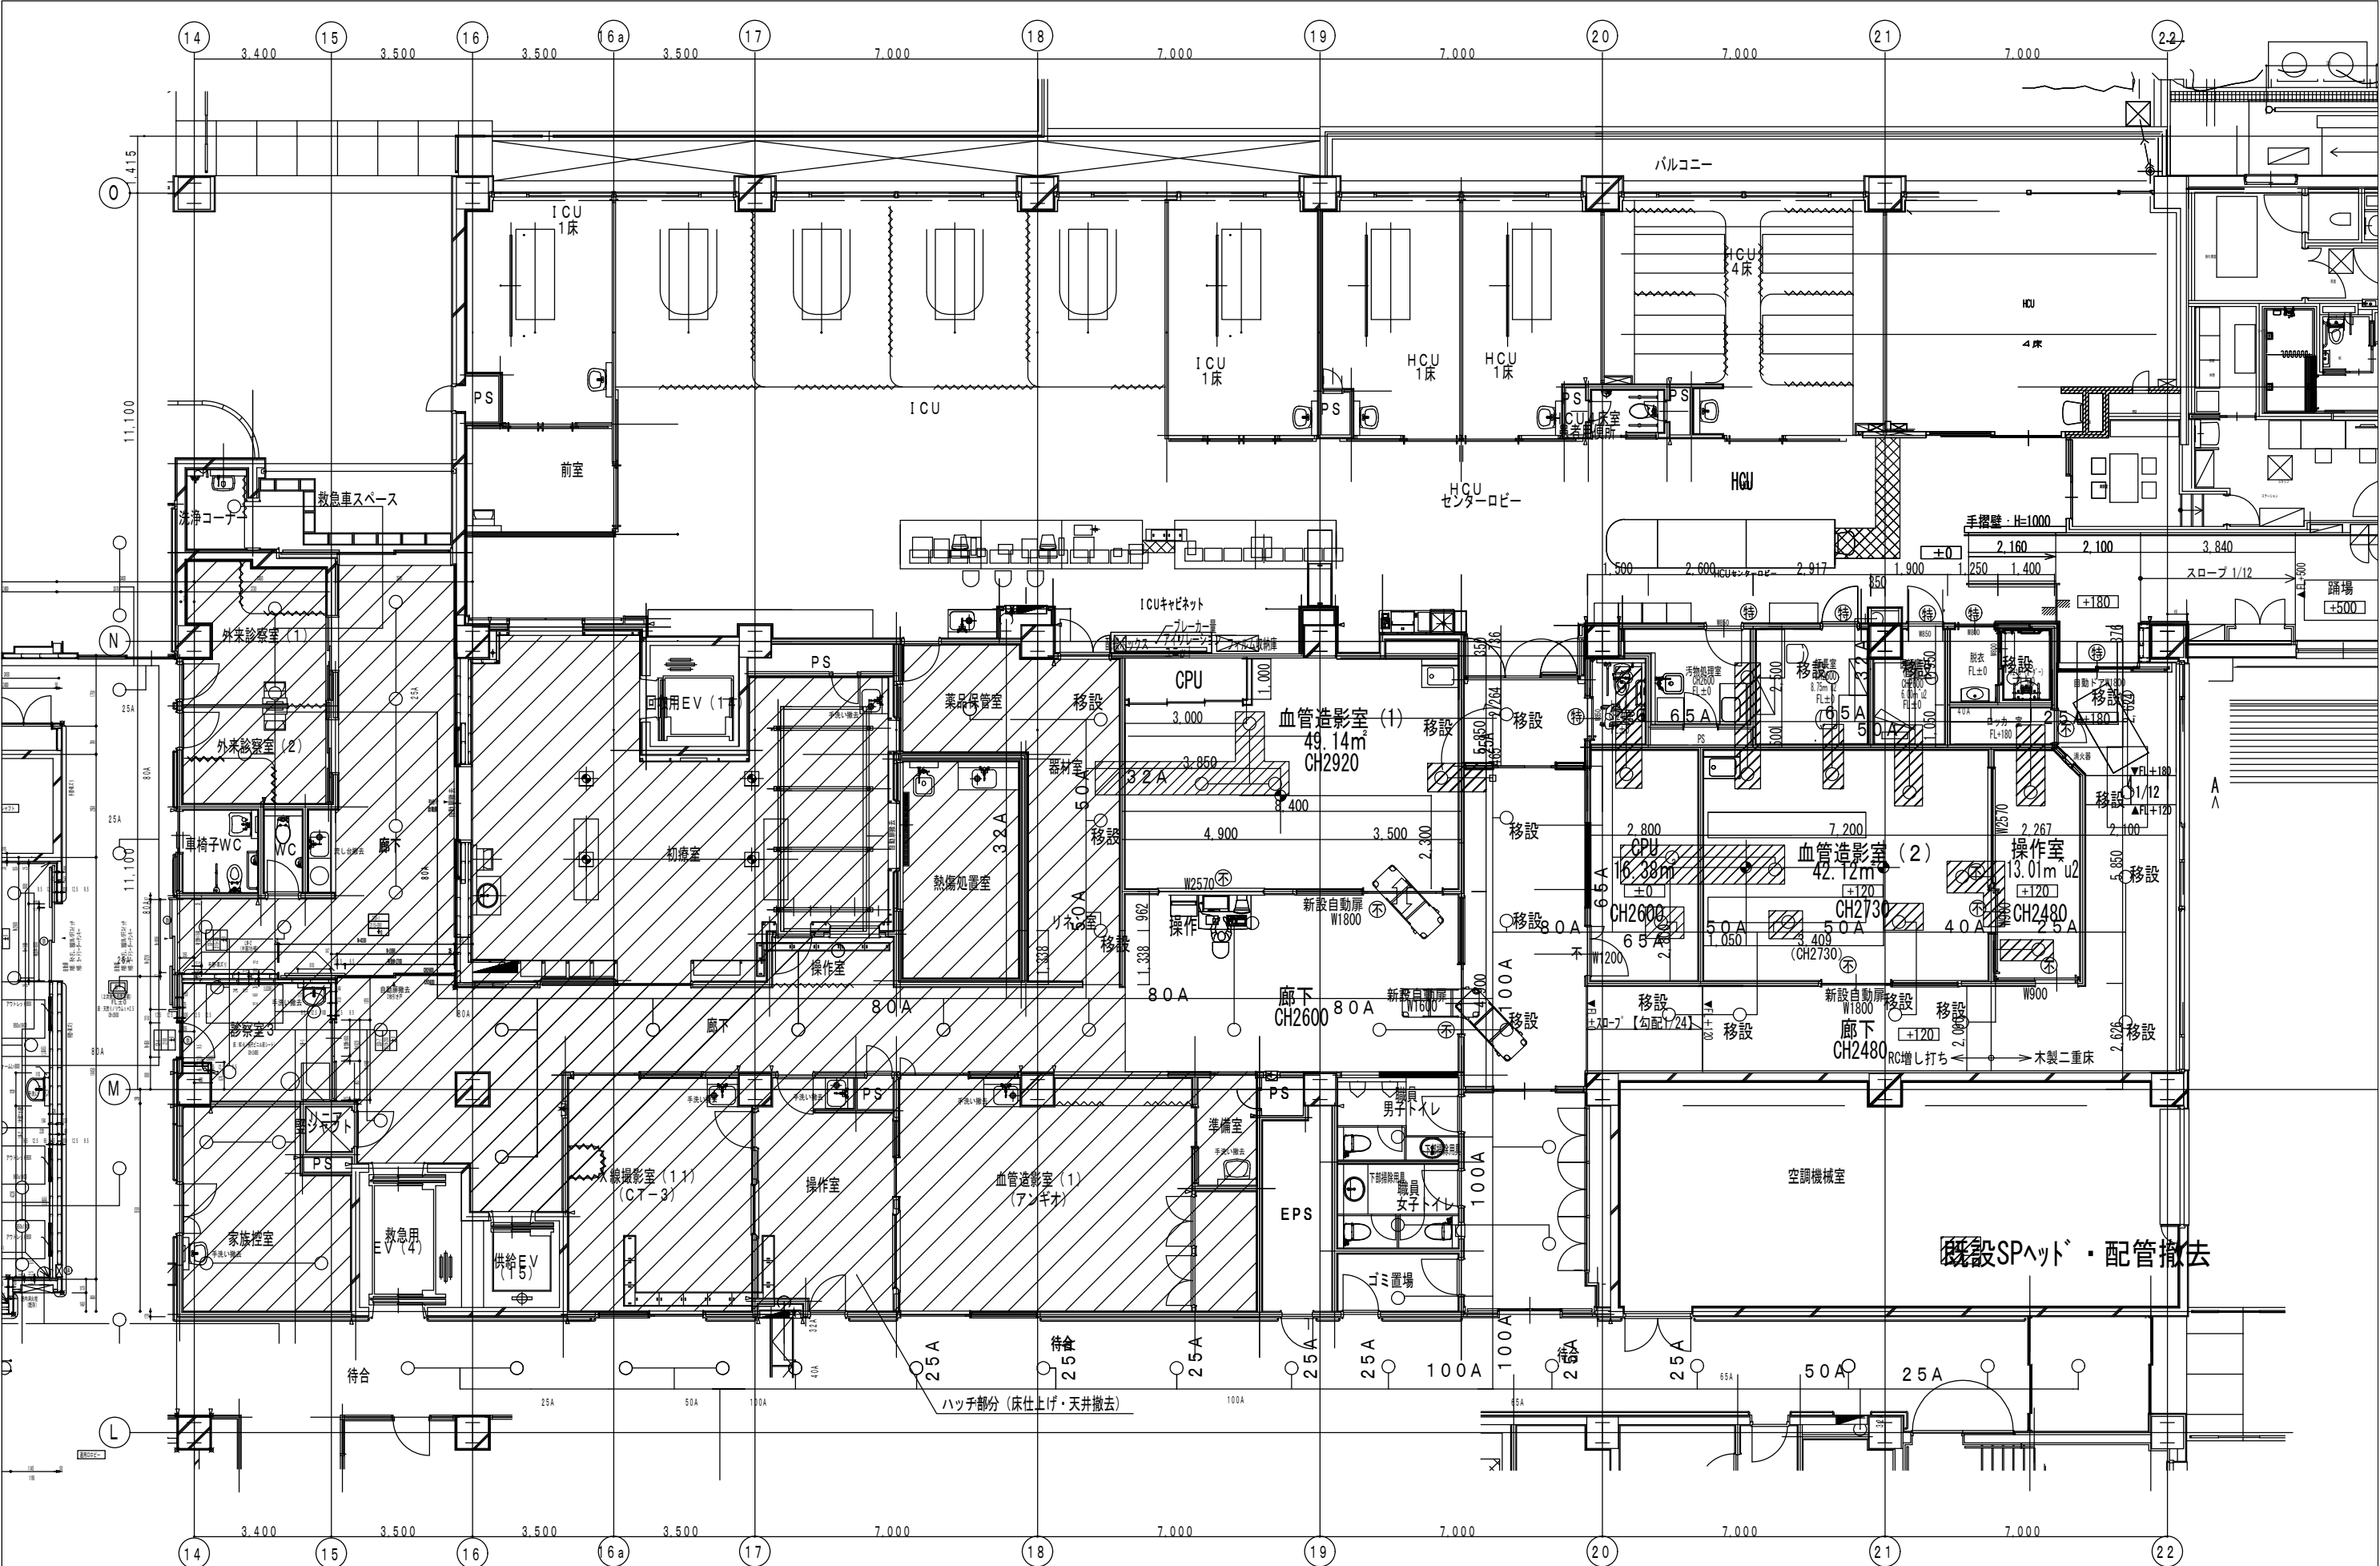


附記	承認	作成	名称	山梨県立中央病院改修計画 (救命救急)	図面名	SP設備解体平面図	縮尺	年月日	NO
							A3:S=1/150 A1:S=1/75		M-4

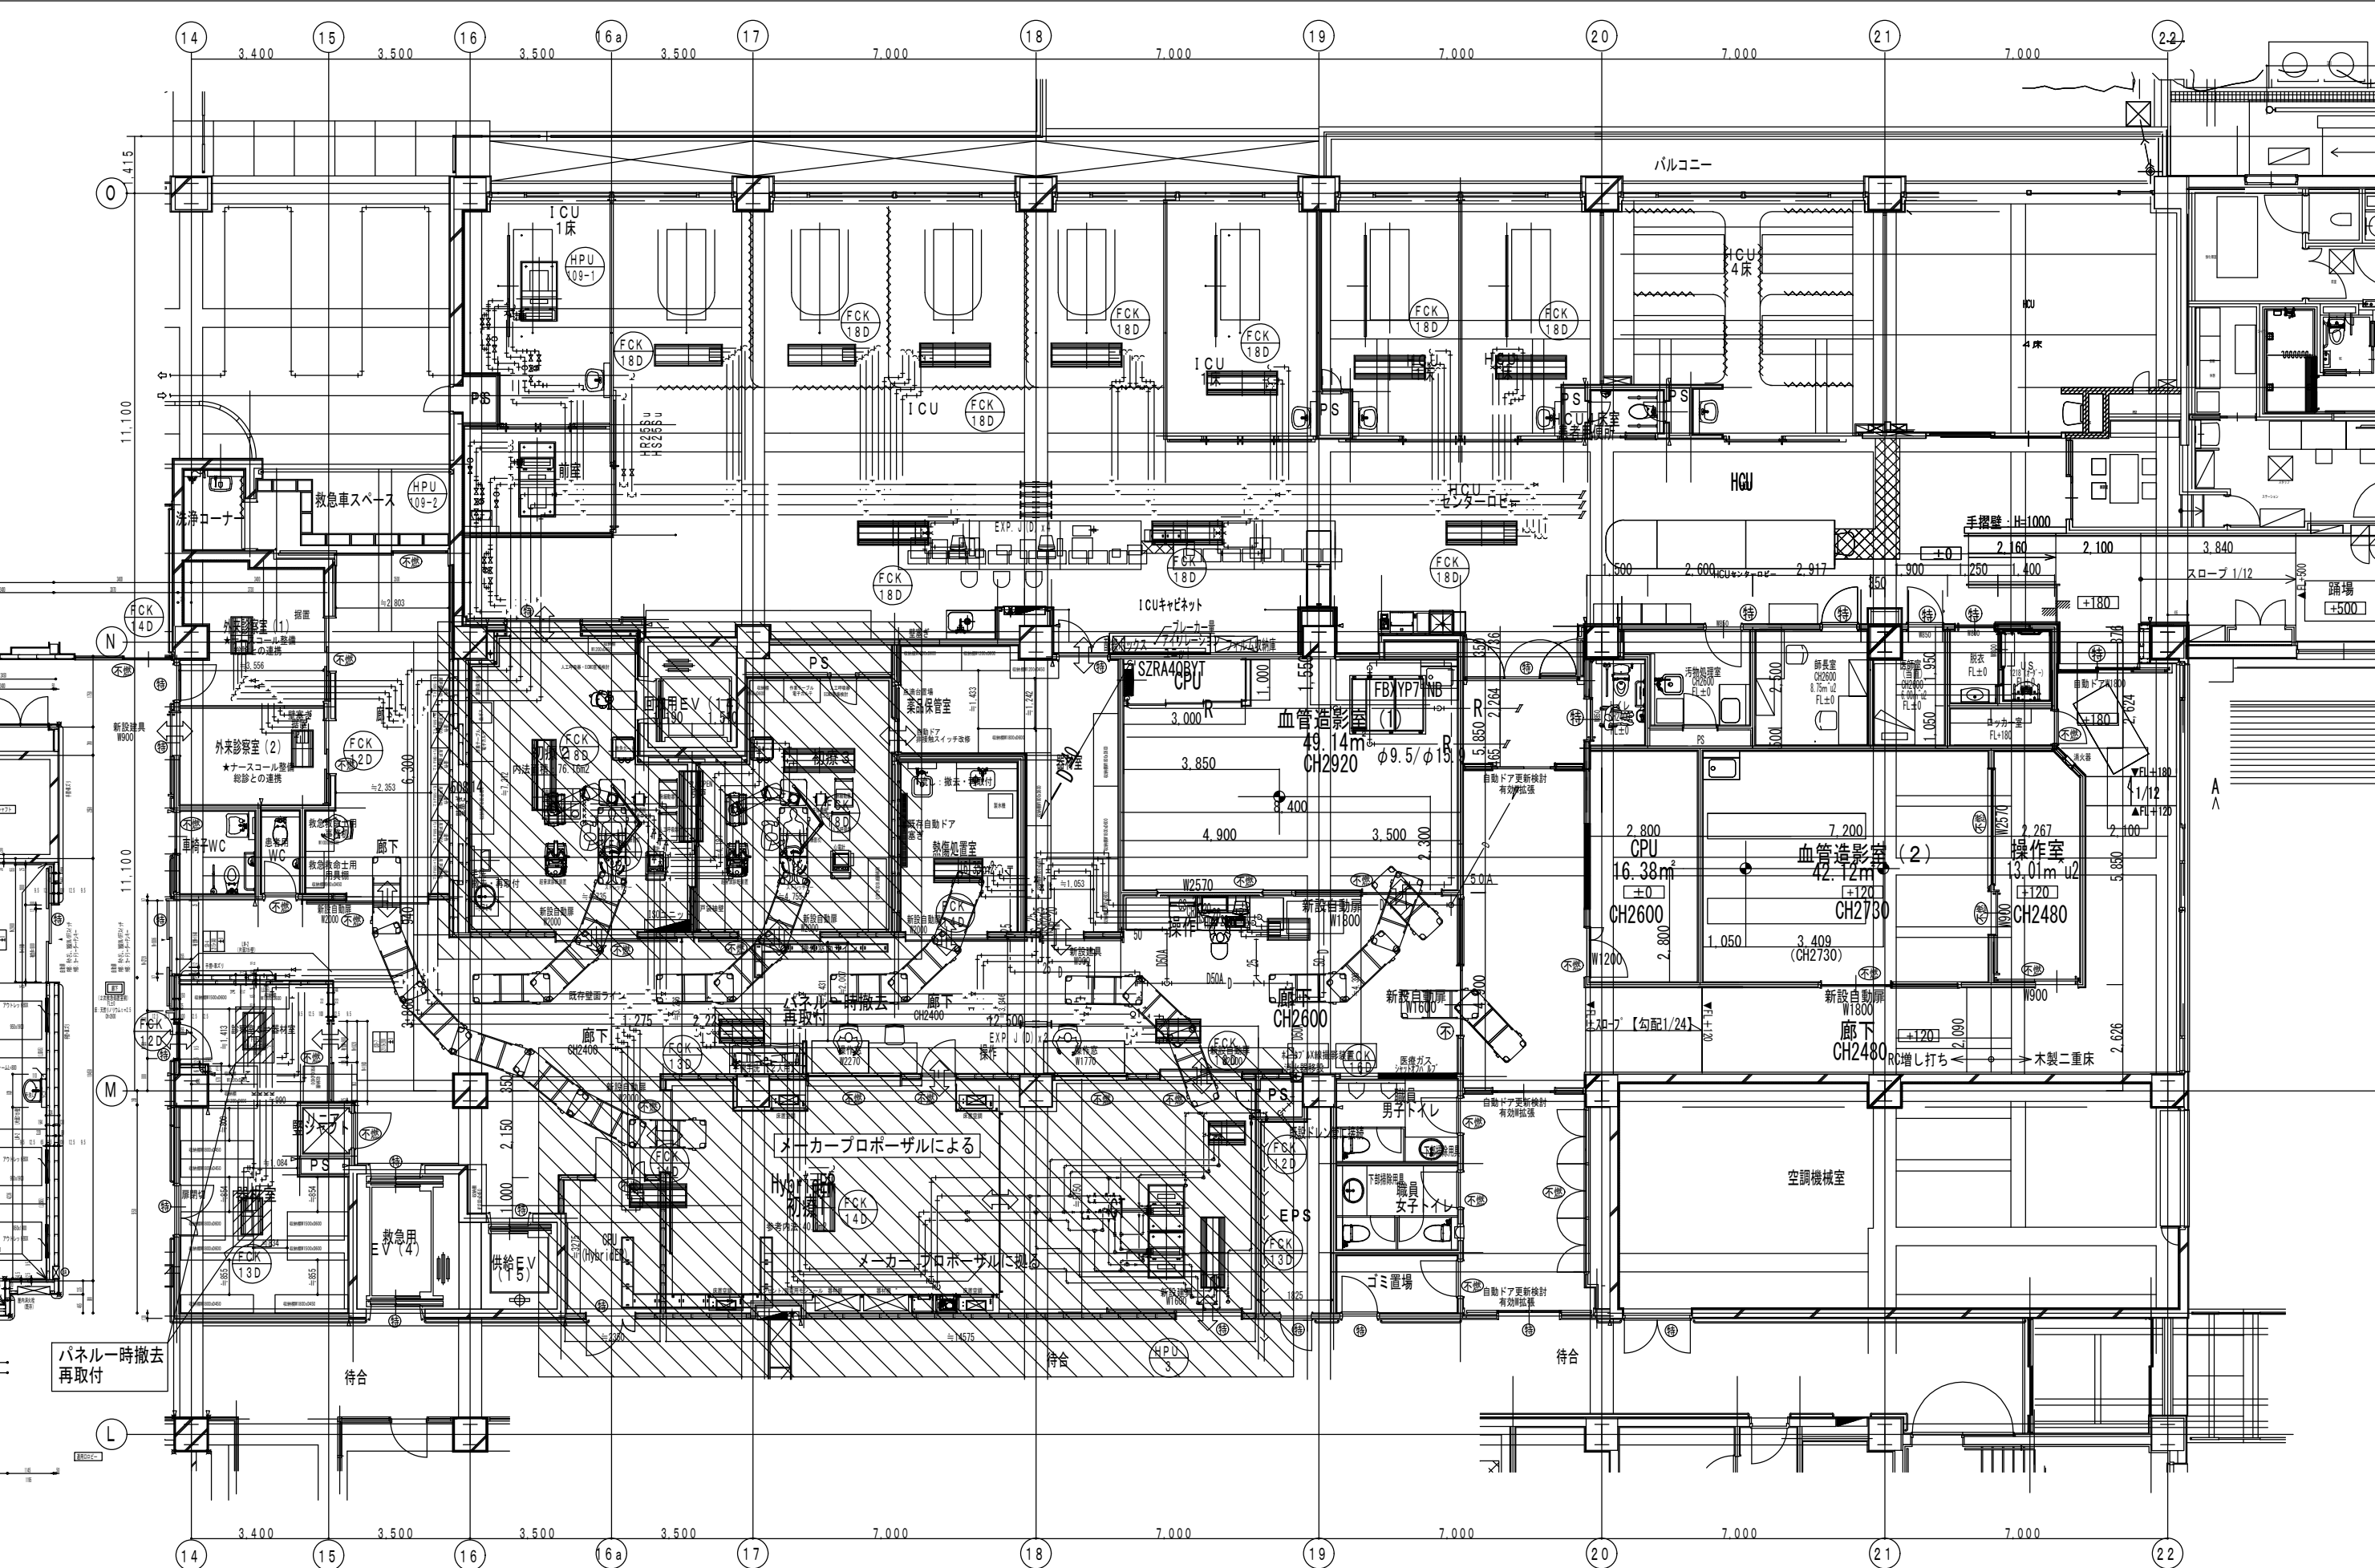


附記	50A、40A、32A	承認	作成	名称	山梨県立中央病院改修計画 (救命救急)	図面名	空調配管改修平面図	縮尺	年月日	NO
								A3:S=1/150 A1:S=1/75		M-5

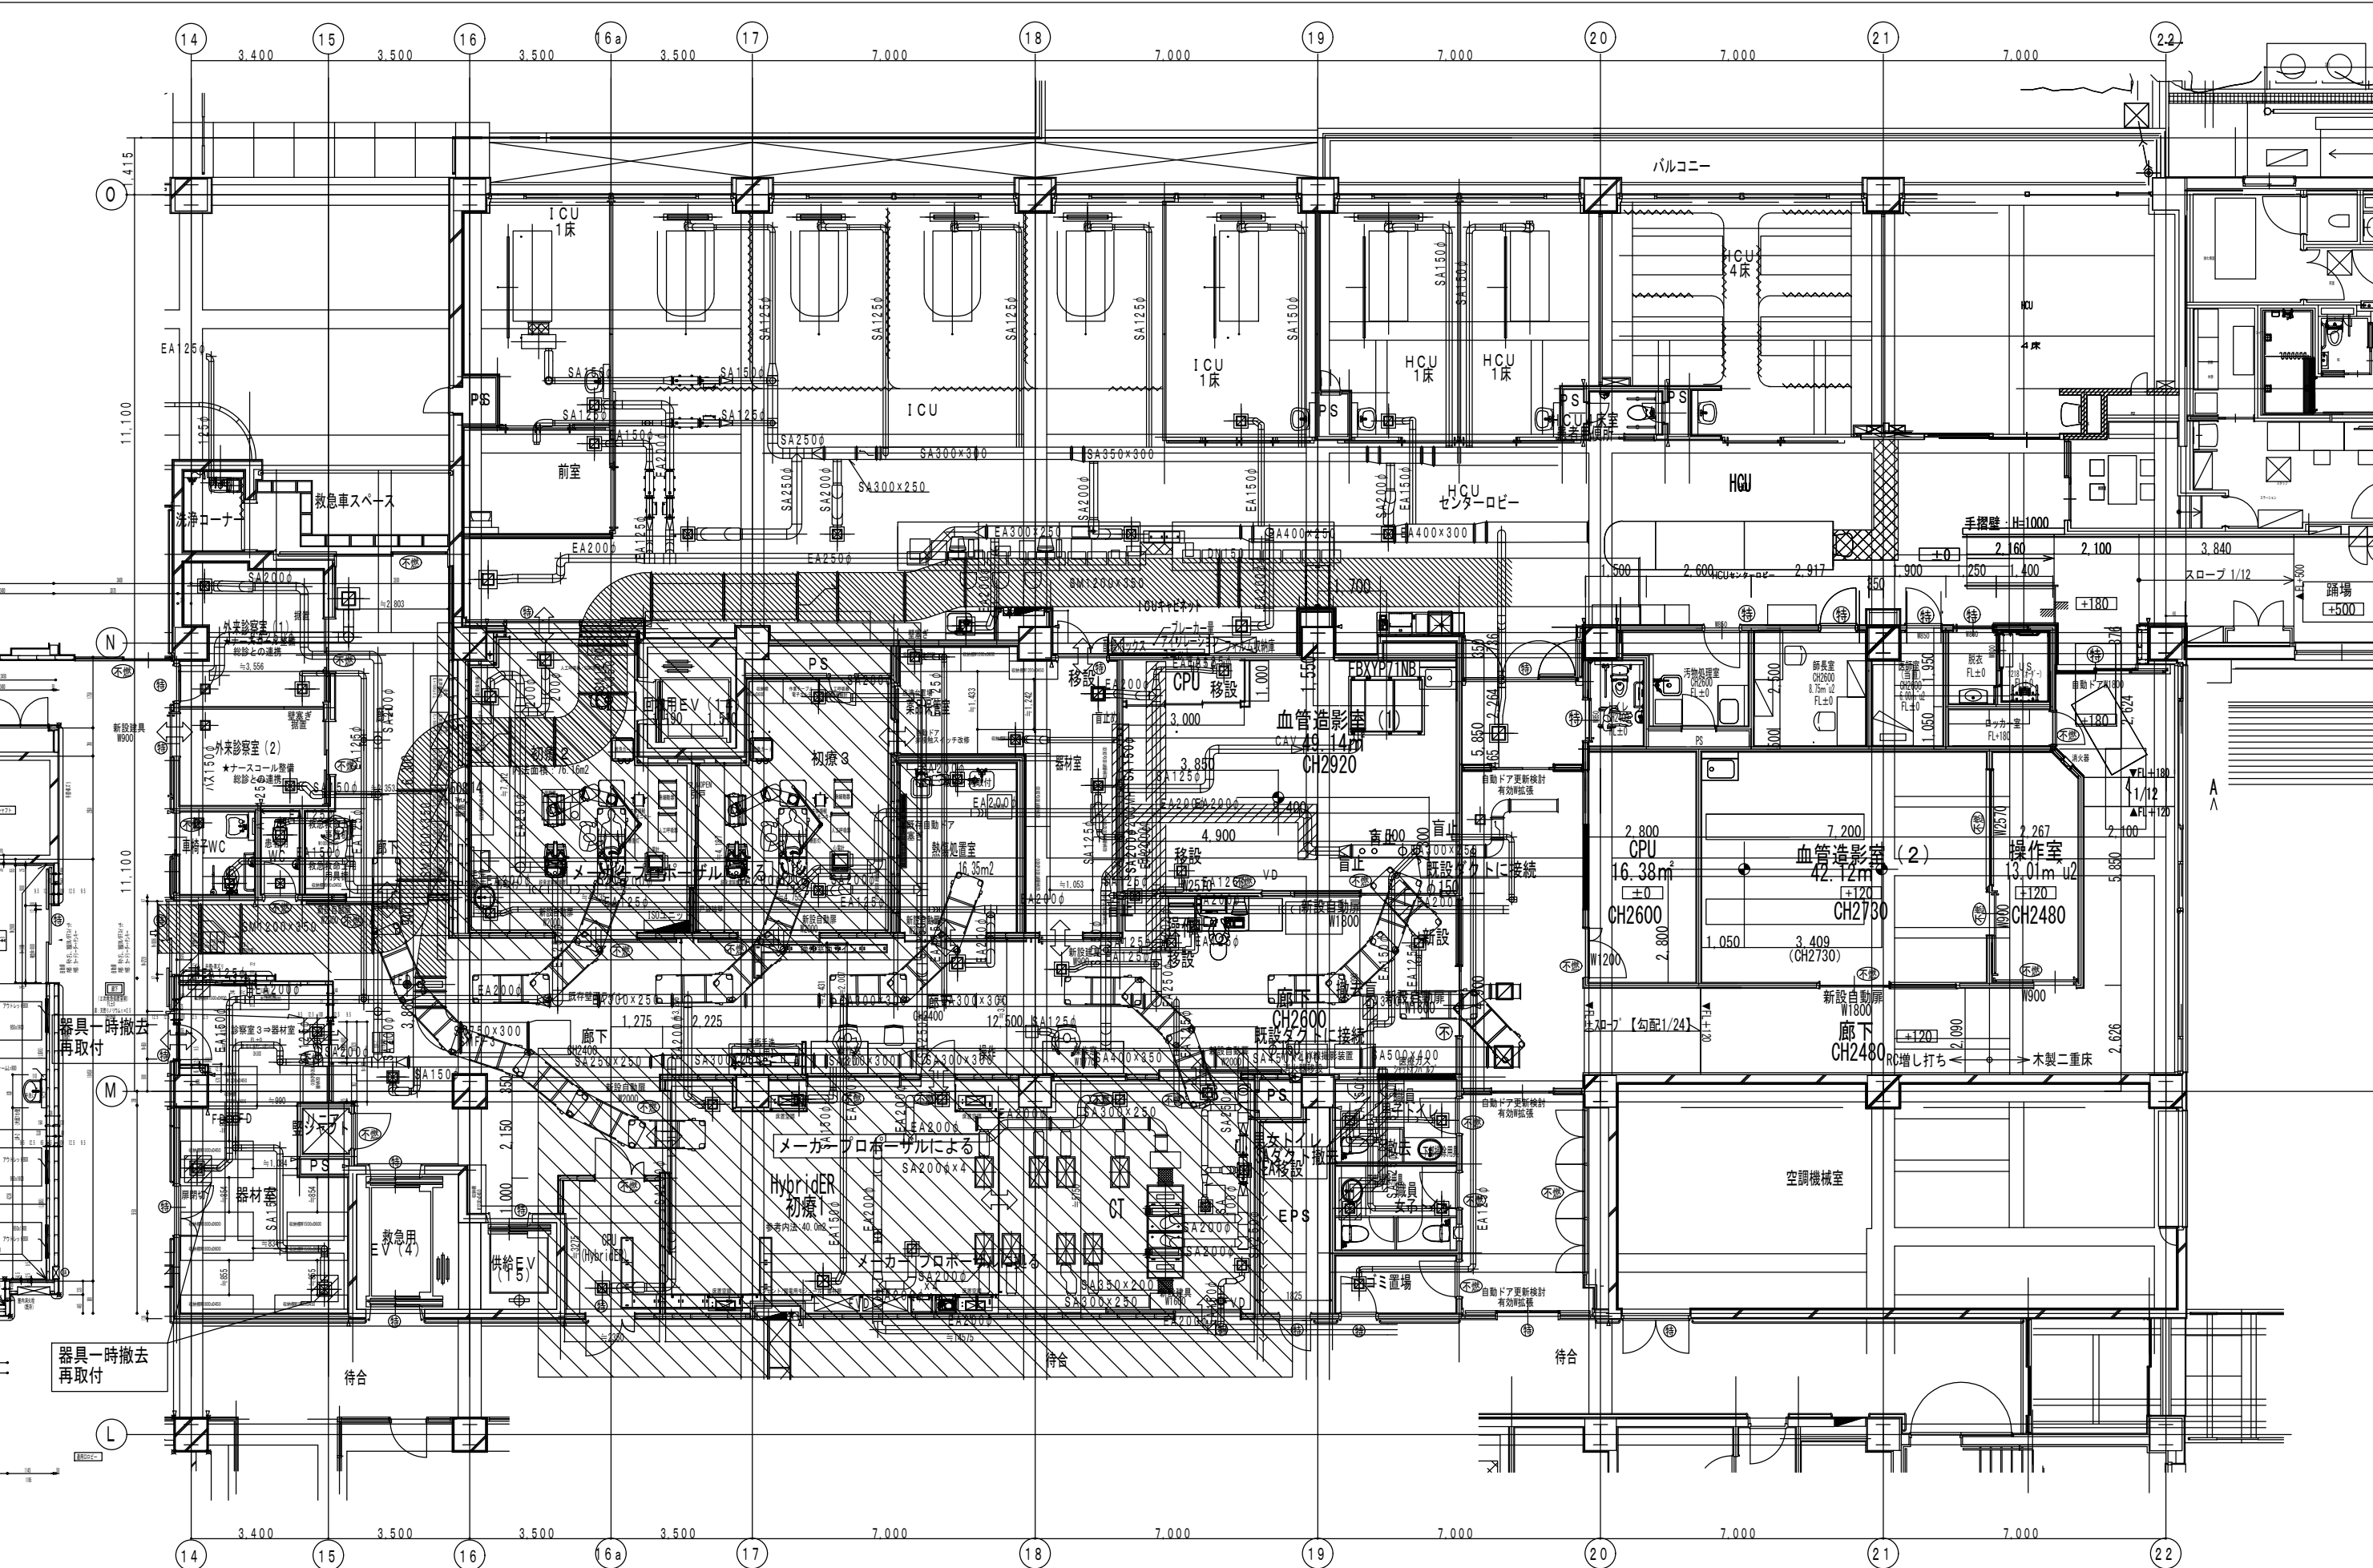

附記	承認	作成	名称	山梨県立中央病院改修計画 (救命救急)	図面名	空調ダクト改修平面図	縮尺	年月日	NO
							A3:S=1/150 A1:S=1/75		M-6

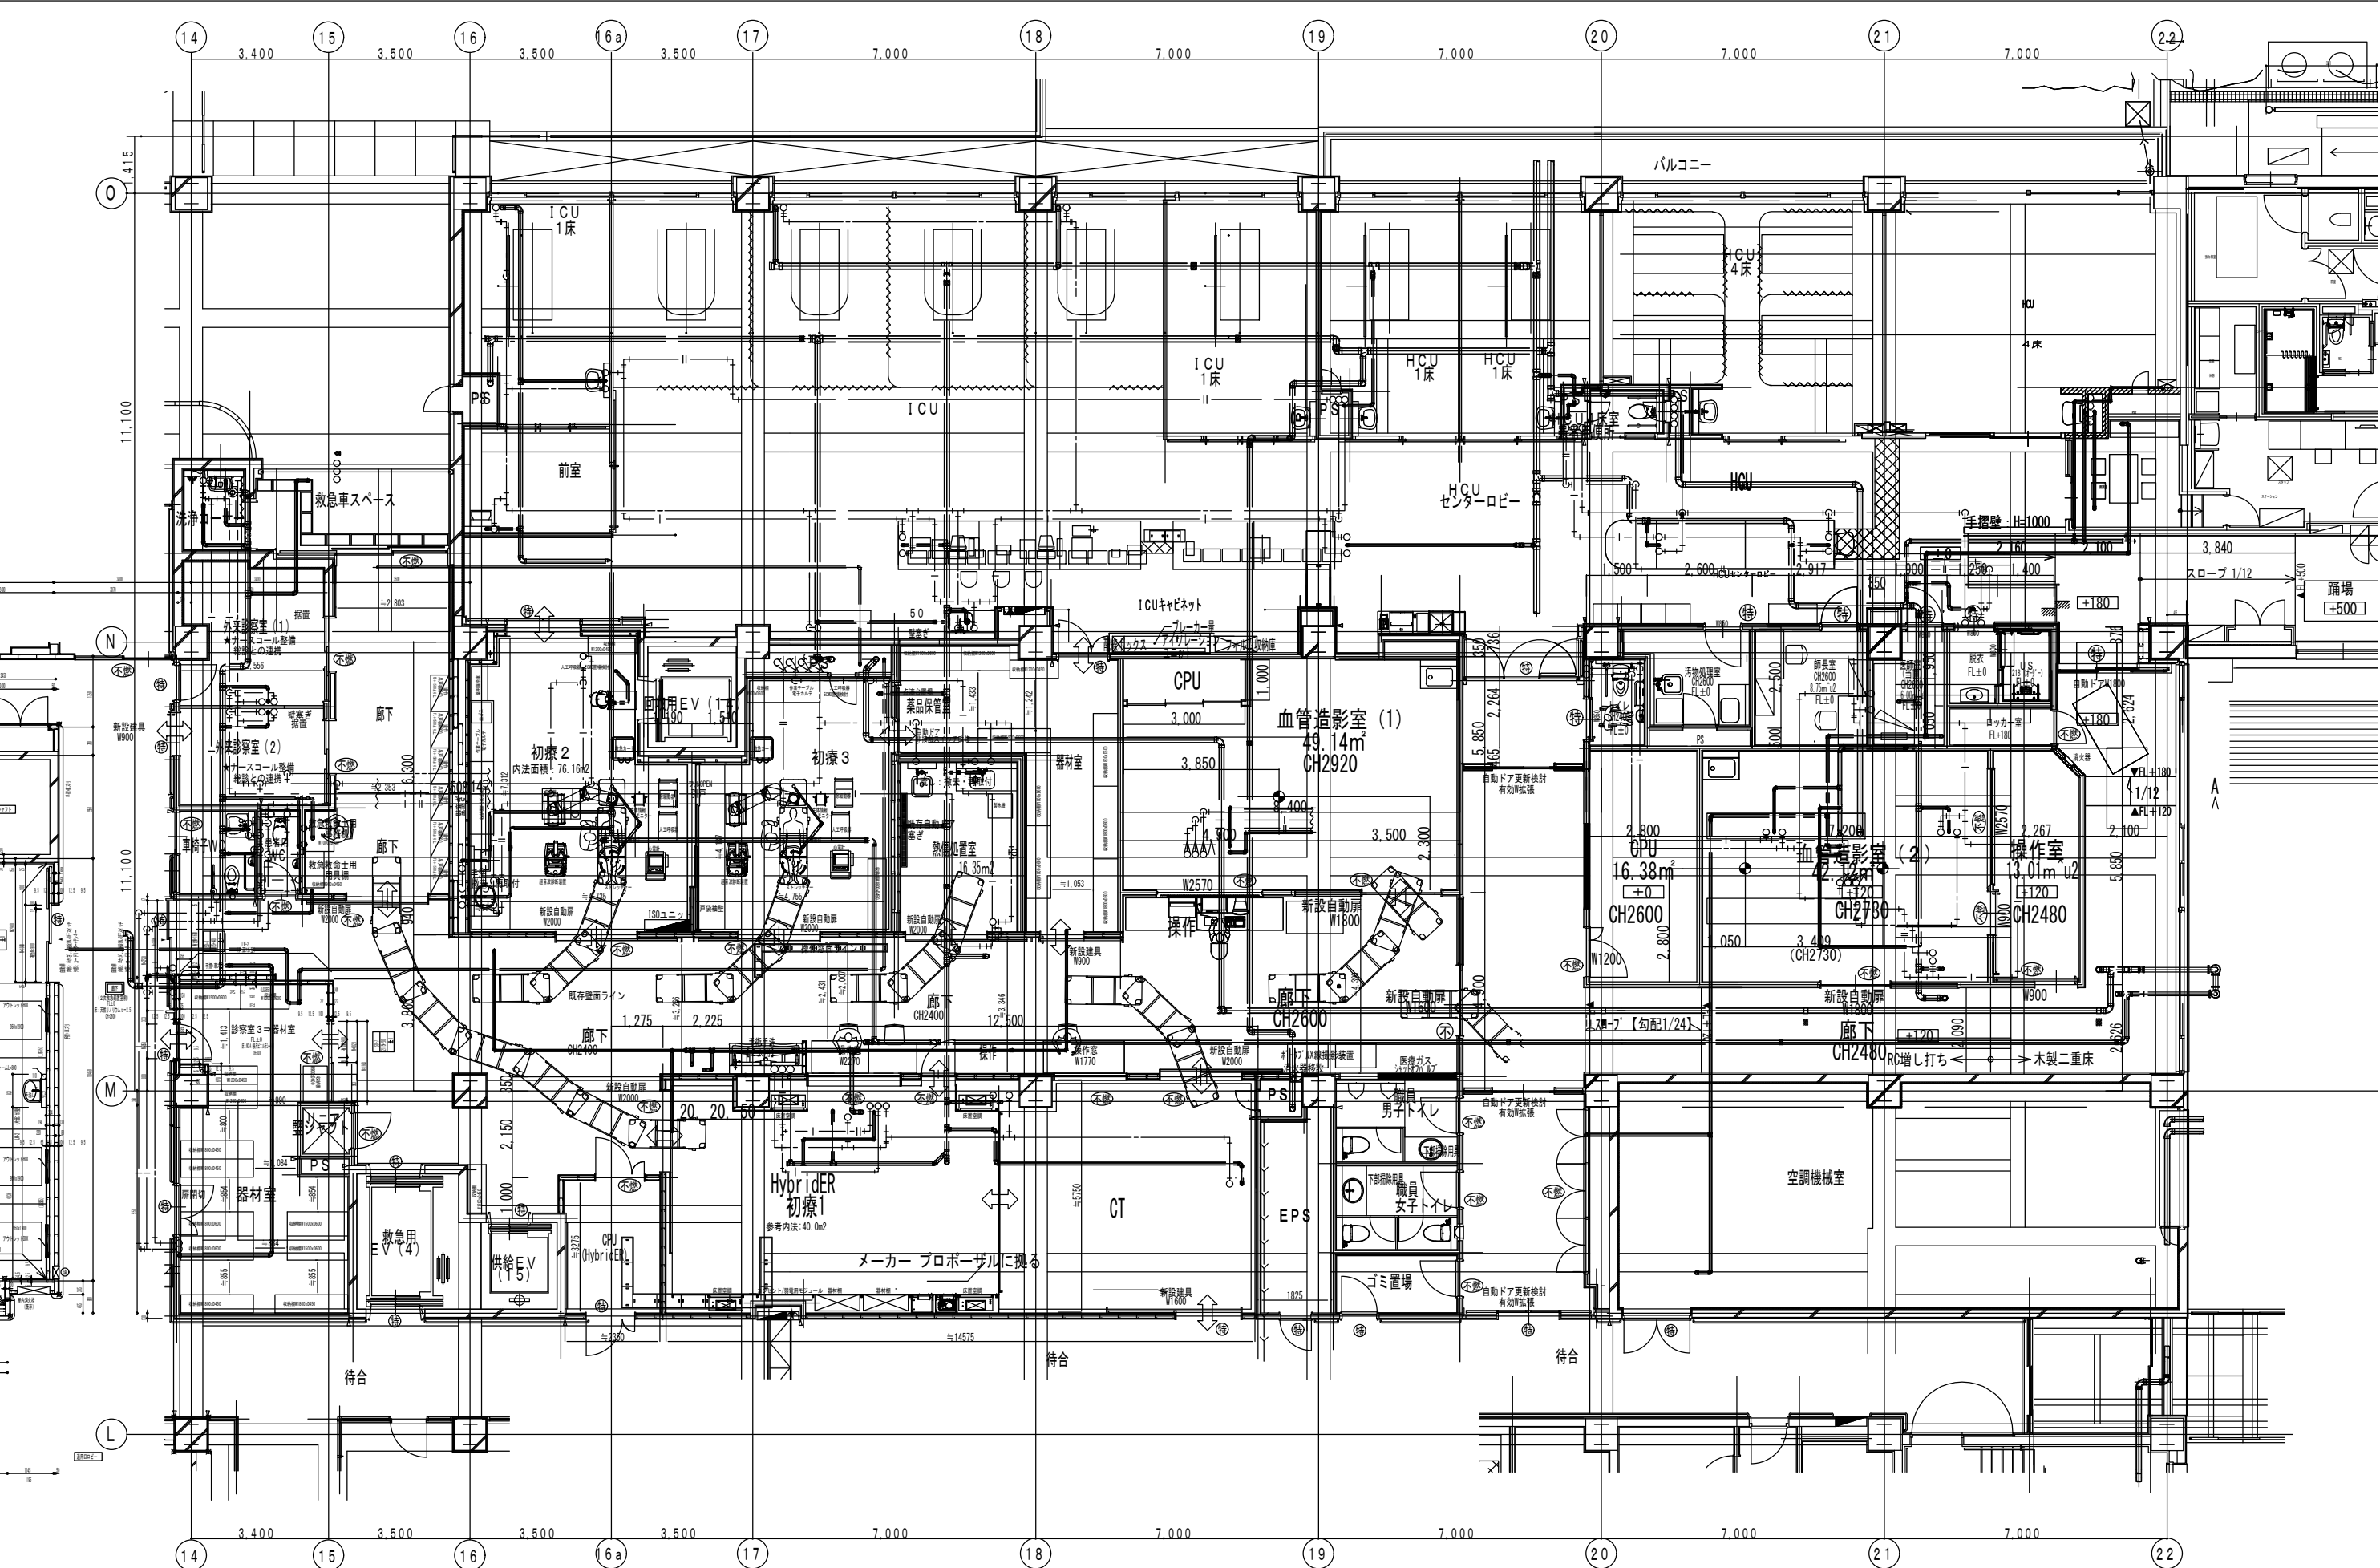

附記	承認	作成	名称	山梨県立中央病院改修計画 (救命救急)	図面名	給排水改修平面図	縮尺	年月日	NO
							A3:S=1/150 A1:S=1/75		M-7

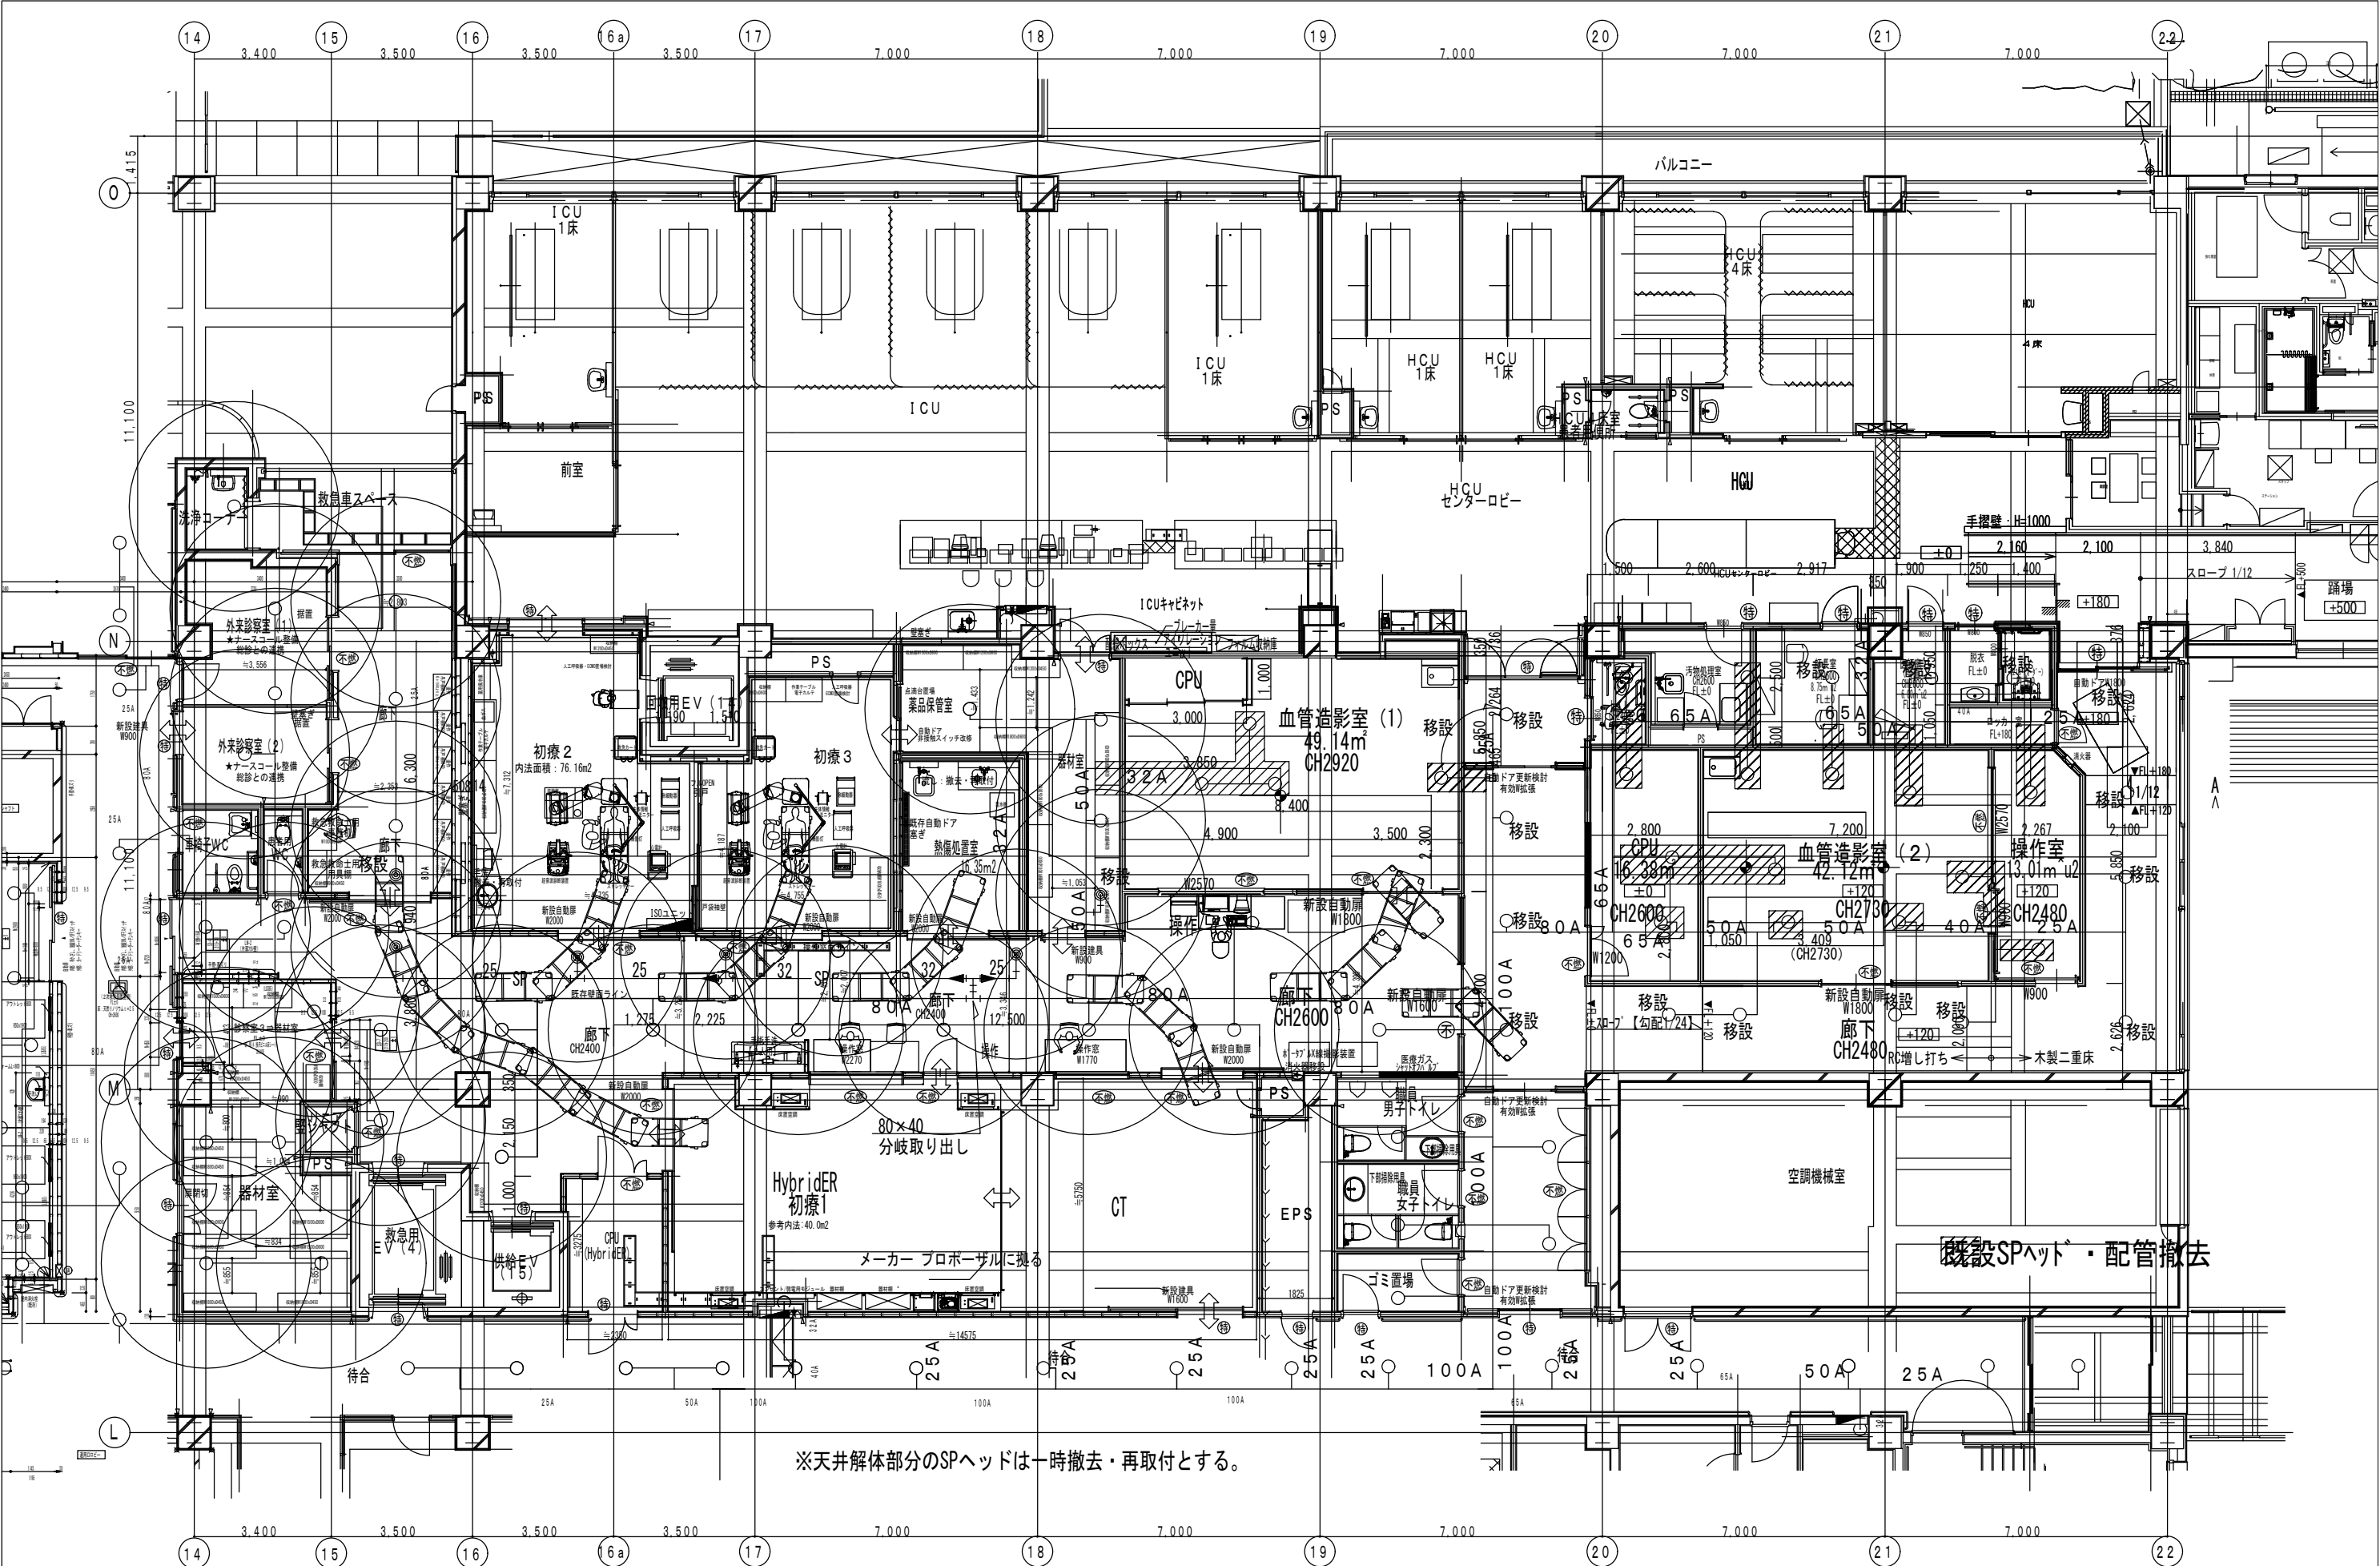

附記	承認			作成	名称	図面名	縮尺	年月日	NO
					山梨県立中央病院改修計画 (救命救急)	SP設備改修平面図	A3:S=1/150 A1:S=1/75		M-8

