



承認	作成	名称	山梨県立中央病院改修計画 (救命救急)	図面名	解体平面図	縮尺	年月日	NO
						A3:S=1/150 A1:S=1/75		A-2

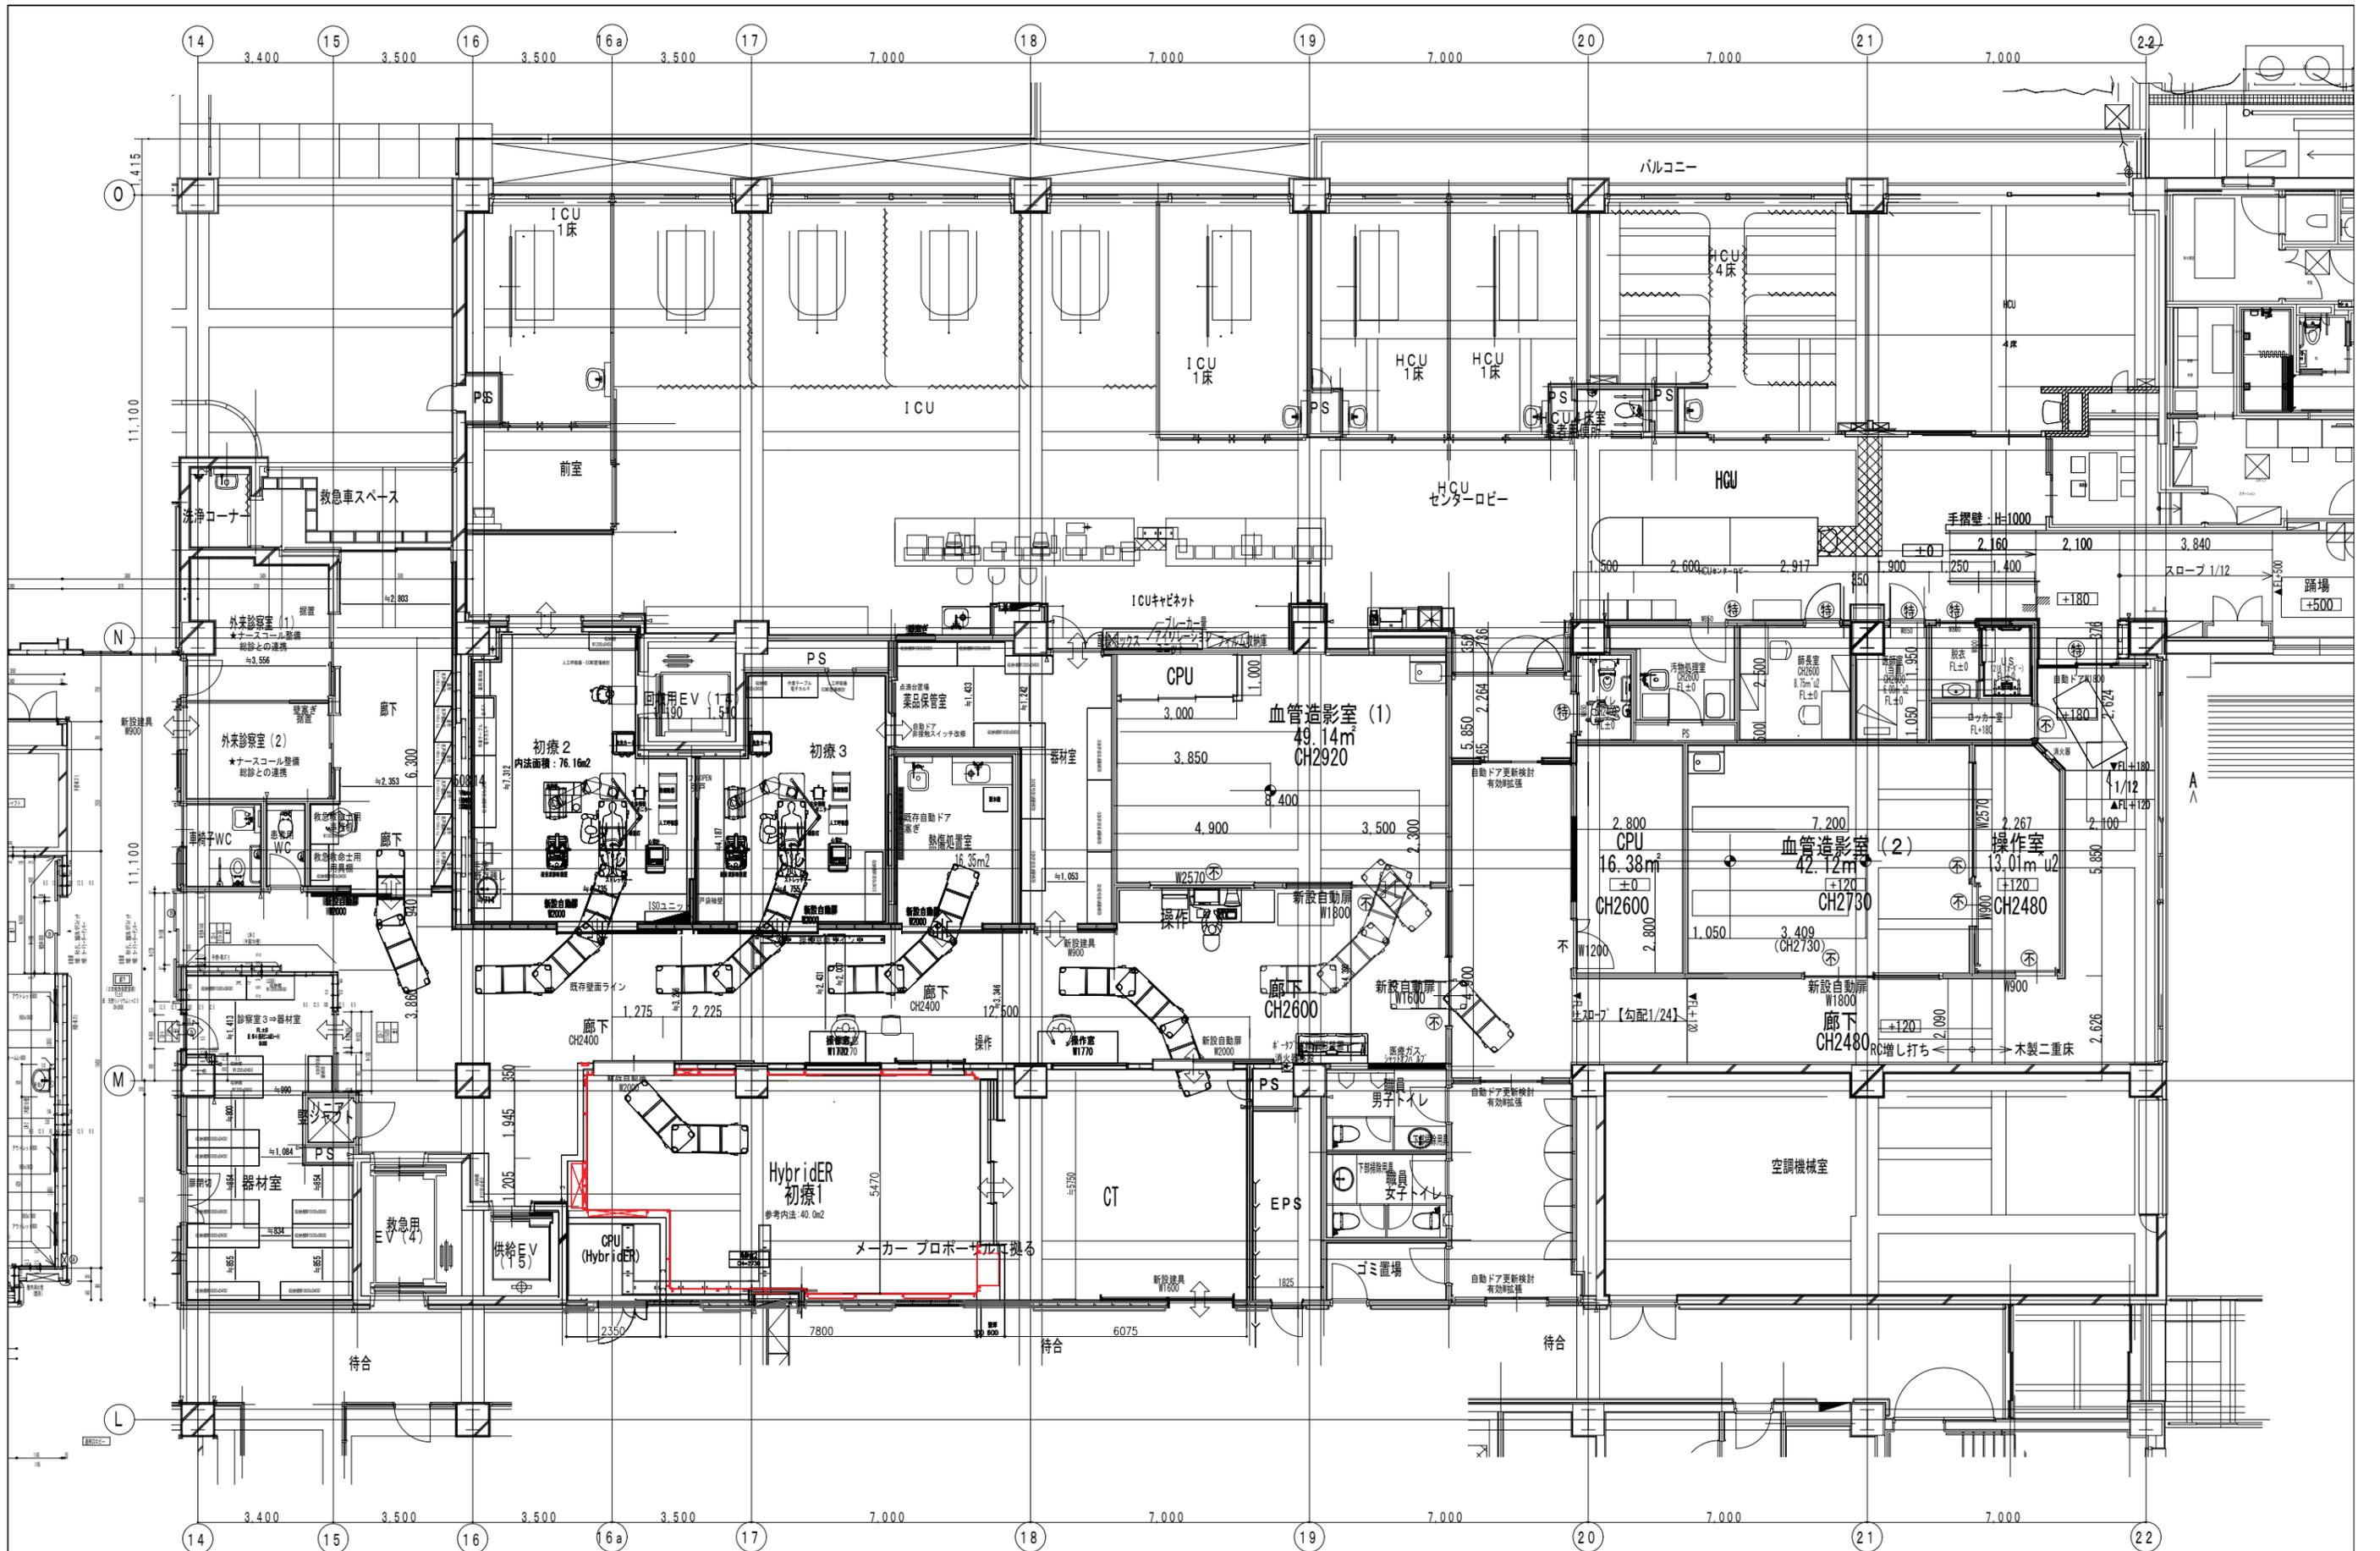


承認	作成	名称	山梨県立中央病院改修計画 (救命救急)	図面名	改修平面図	縮尺	年月日	NO
						A3:S=1/150 A1:S=1/75		A-3

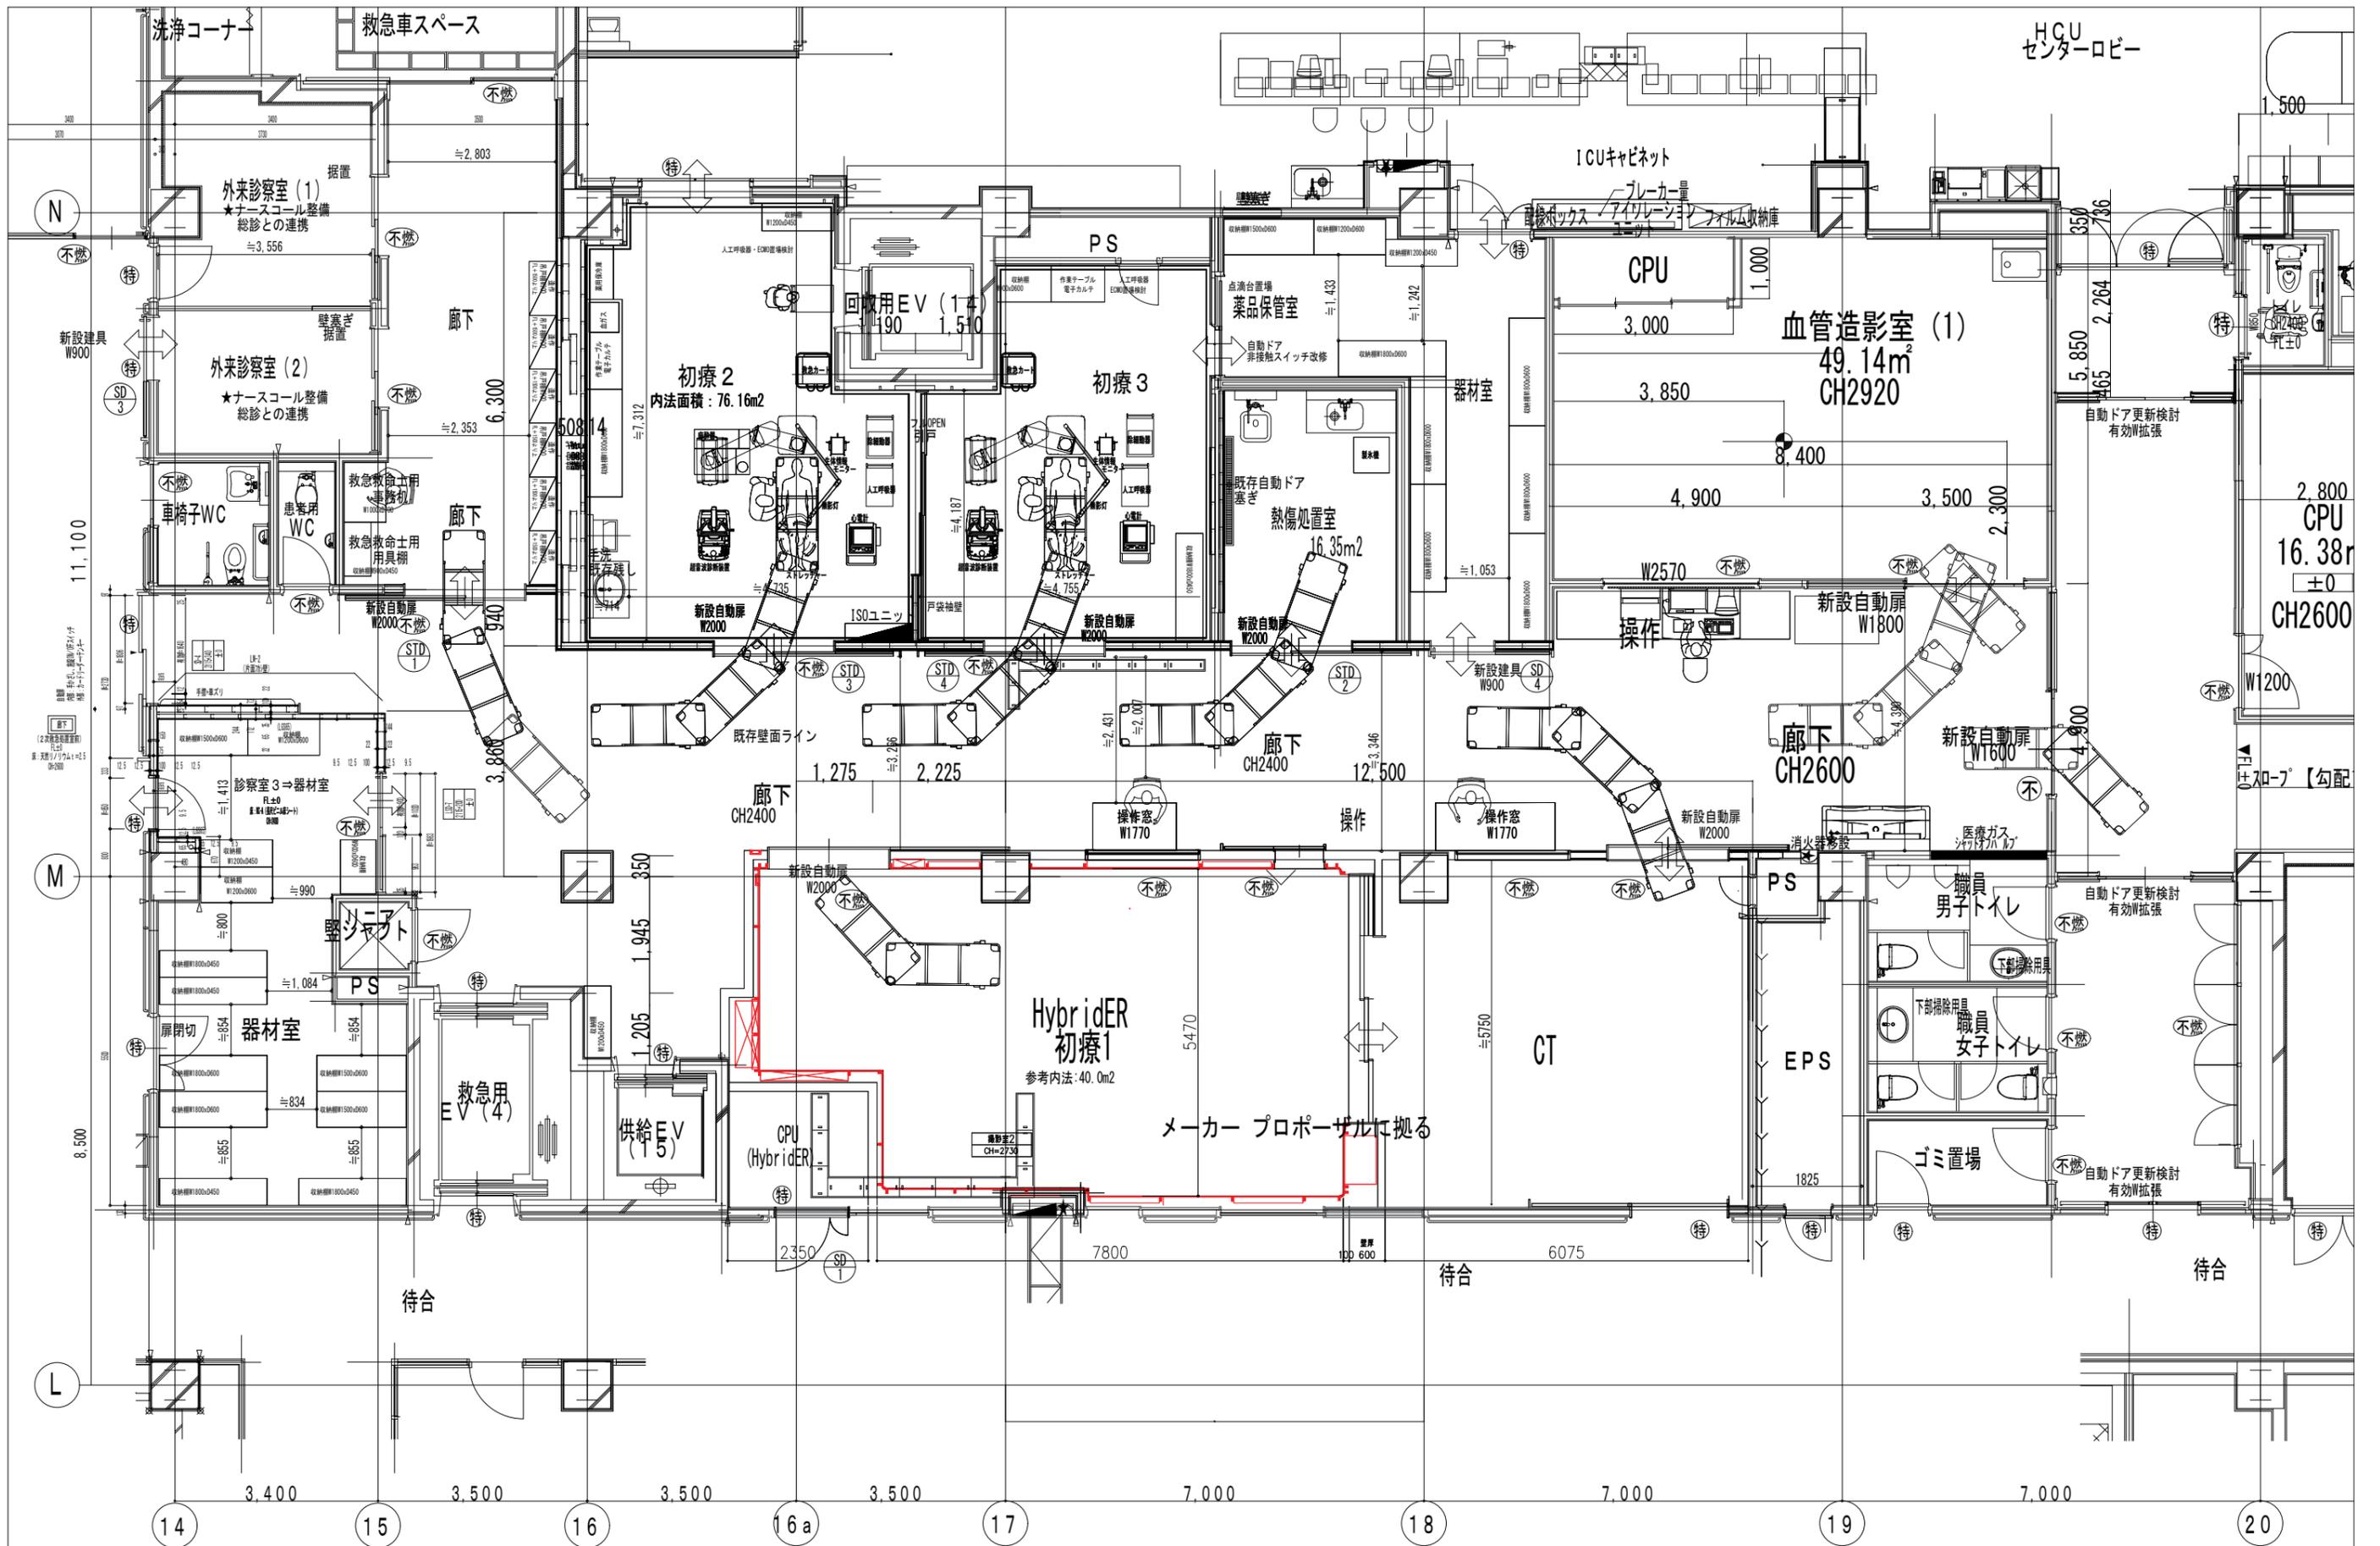

附記	承認	作成	名称	図面名	縮尺	年月日	NO
			山梨県立中央病院改修計画 (救命救急)	建具キープラン	A3:S=1/100 A1:S=1/200		A-4

符号 数量	STD × 1箇所	STD × 1箇所	STD × 1箇所	STD × 1箇所
取付位置	廊下	熱傷処置室	初療2	初療3
姿図				
形式 見込	2枚引きワッパ自動扉	2枚引きワッパ自動扉	2枚引きワッパ自動扉	2枚引きワッパ自動扉
材種 仕上	ステン HL (枠: t1.5 普通曲げ)			
付属金物	エンジン装置、ガイドローラー、戸当りゴム、掘込引手、起動センサー、点検口丁番、他付属金物一式	エンジン装置、ガイドローラー、戸当りゴム、掘込引手、起動センサー、点検口丁番、他付属金物一式	エンジン装置、ガイドローラー、戸当りゴム、掘込引手、起動センサー、点検口丁番、他付属金物一式	エンジン装置、ガイドローラー、戸当りゴム、掘込引手、起動センサー、点検口丁番、他付属金物一式
ガラス	※オートロック方式		226 x 226 x t5 (フロートガラス)	226 x 226 x t5 (フロートガラス)
符号 数量	SD × 1箇所		SD × 1箇所	SD × 1箇所
取付位置	CPU		外来診察室(2)	器材室
姿図				
形式 見込	両開き親子ワッパ扉		片引き扉	片引き扉
材種 仕上	ステン焼付塗装		ステン焼付塗装	ステン焼付塗装
付属金物	平面ハンドル・戸当りゴム・旗丁番、順位調整器、沓摺		標準金物一式、引き棒、額縁 (鋼板 塗装)、標示錠	標準金物一式、引き棒、額縁 (鋼板 塗装)、標示錠
ガラス	ガラス落とし、ST枠焼付塗装 本締錠、付属金物一式			
符号 数量				
取付位置				
姿図				
形式 見込				
材種 仕上				
付属金物				
ガラス				

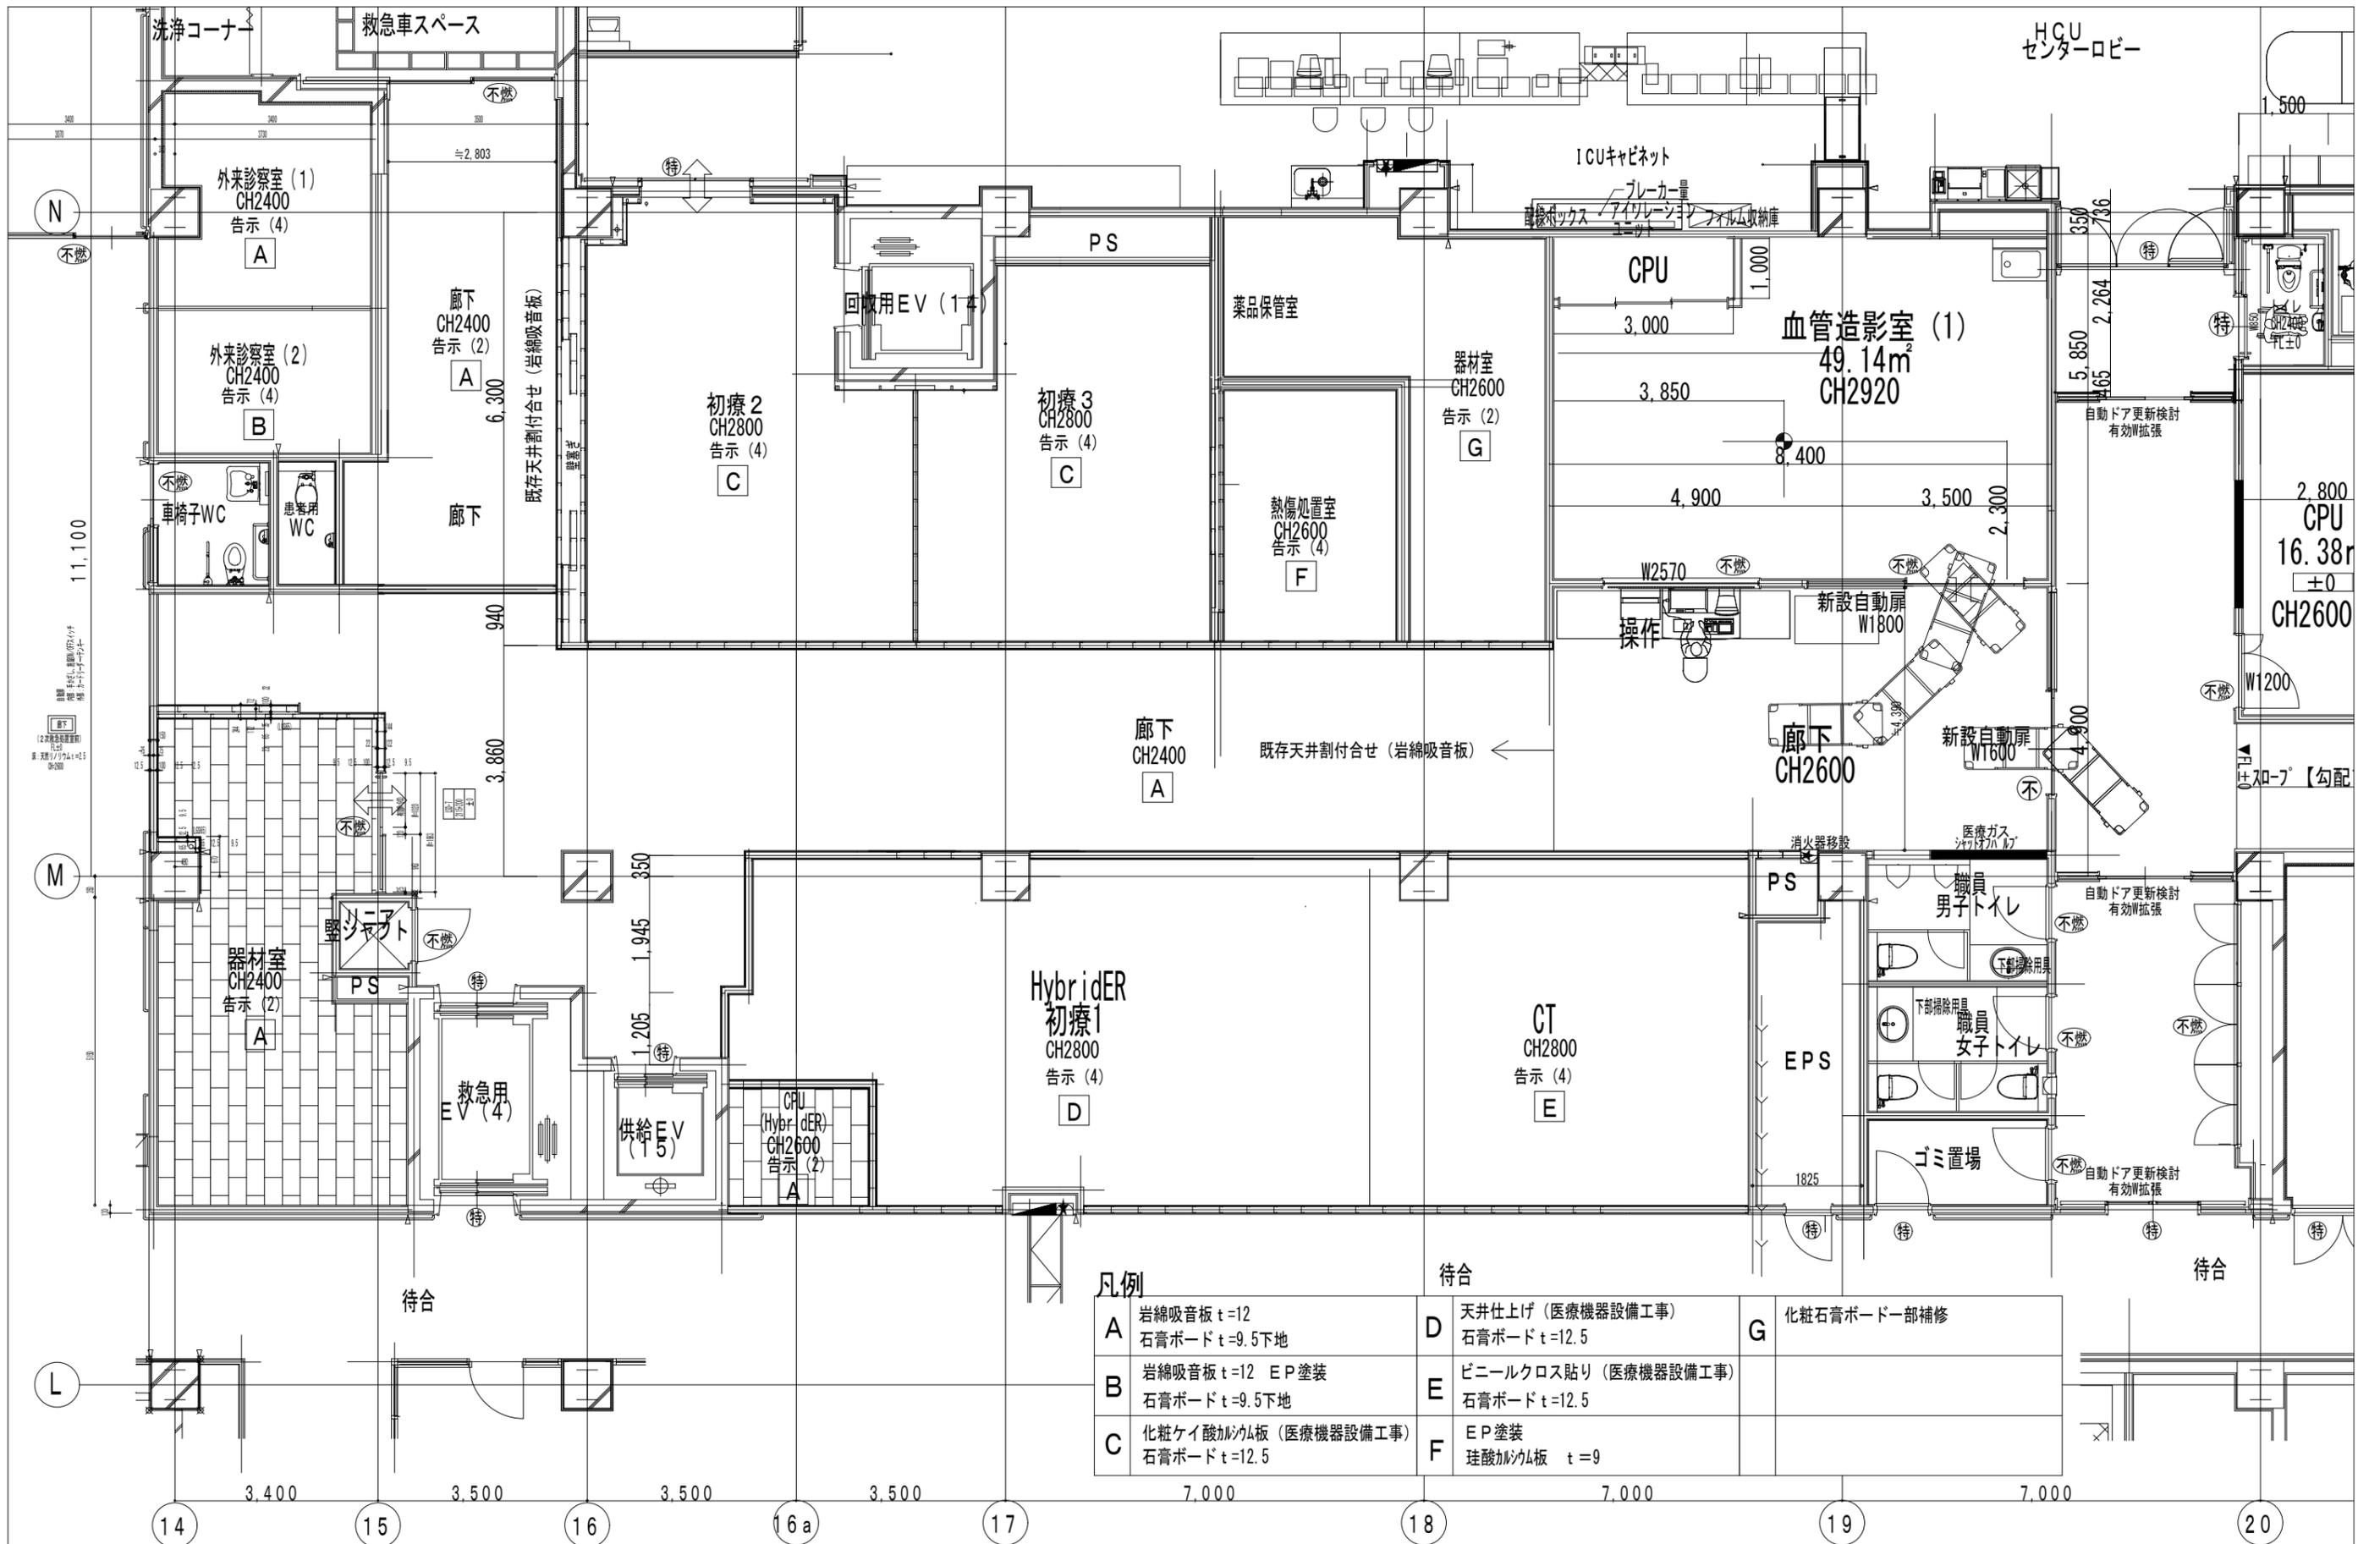

凡例		待合	
A	岩綿吸音板 t=12 石膏ボード t=9.5下地	D	天井仕上げ (医療機器設備工事) 石膏ボード t=12.5
B	岩綿吸音板 t=12 EP塗装 石膏ボード t=9.5下地	E	ビニルクロス貼り (医療機器設備工事) 石膏ボード t=12.5
C	化粧ケイ酸カルシウム板 (医療機器設備工事) 石膏ボード t=12.5	F	EP塗装 珪酸カルシウム板 t=9
G	化粧石膏ボード一部補修		