


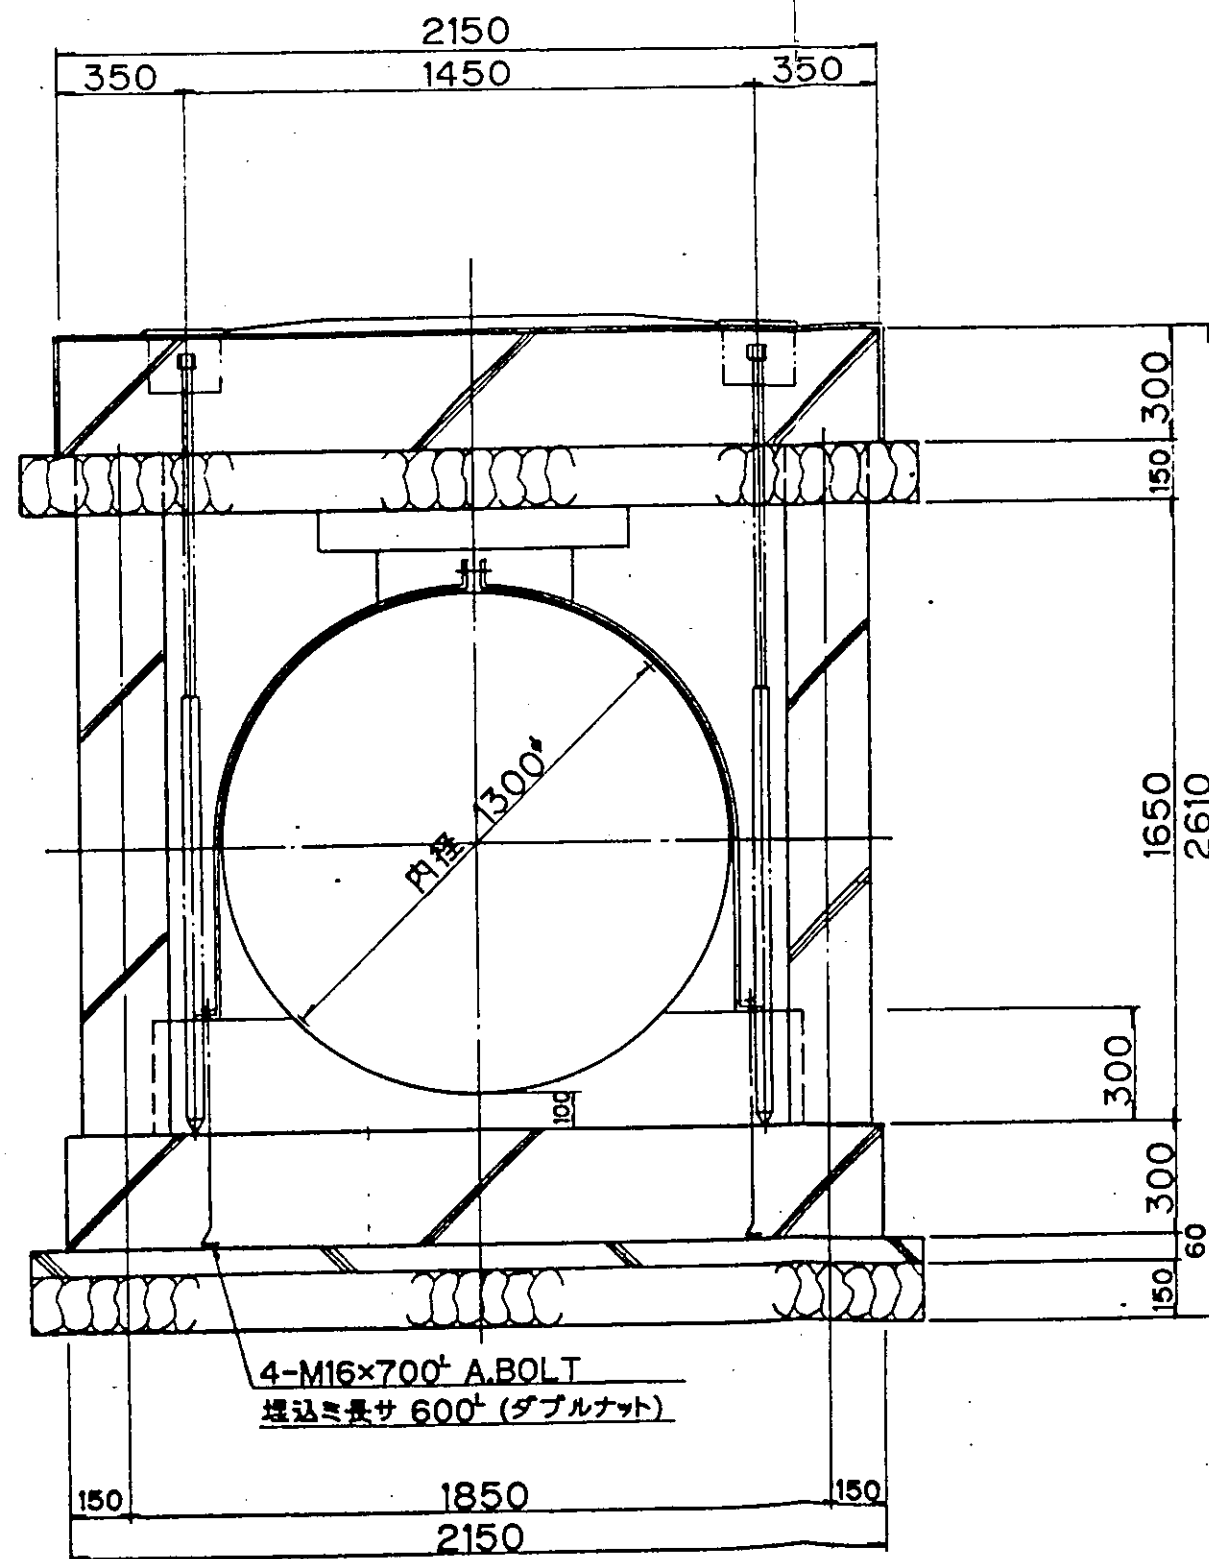

附属部品表

品名	型式	個数	備考
マンホール	WPMK-70AW	1	
"	WPMK-80AW	1	
検知管BOX	CB-160 FL	4	
検知管頭部	LDH-32 BS	4	32 ^{mm} シングル型
検知管	森松工業製	4	32 ^{mm}
通気口	VC-32E	1	32 ^{mm} 開口エルボ型
注油口	OP-65N	1	65 ^{mm} 8山 外ネジ
チャッキ弁	CV-25cc	1	25 ^{mm} ネジ込み型
除水器	BS-25	1	25 ^{mm}
計量尺	BG-AL	1	
計量口	MP-S	1	32 ^{mm}
固定バンド	FB-6x75	2組	
アンカーボルト	M16x700 ^t	4	
プロテクター	800 ^{mm} x3.2 ^{mm}	1	
	700 ^{mm} x3.2 ^{mm}	1	
特記	上記同等品 使用可能		

地下オイルタンク仕様

寸法	1300 ^{mm} x 3800 ^L		
本体	胴板 及 鏡板		SS41-6 ^t
塗装	エポキシ塗り		
重量	1300 kg		
油の種類	軽油		
適用規格	消防署危険物検査 有り		
特記			

容量計算

全容量	$\pi \times 0.65^2 \times \left(3.84 + \frac{2 \times 0.252}{3} \right) = 5.320 \text{ m}^3$		
	= 5320 LIT		
空間容量	$5320 \times 0.0601 (6.01\%) = 320 \text{ LIT}$		
実容量	$5320 - 320 = 5000 \text{ LIT}$		

納先	山梨県立北病院 殿		図法	角法
名	地下オイルタンク		設計	
称	1300 ^{mm} x 3800 ^L		製図	福永
製作 基数	1 基	製図 月日	63. 12. 1	縮尺 1/20 / / / /

森松工業株式会社
岐阜県本巣市黒川大字見延 TEL (0583) 23-0333代

図面
番号

TF-0583