


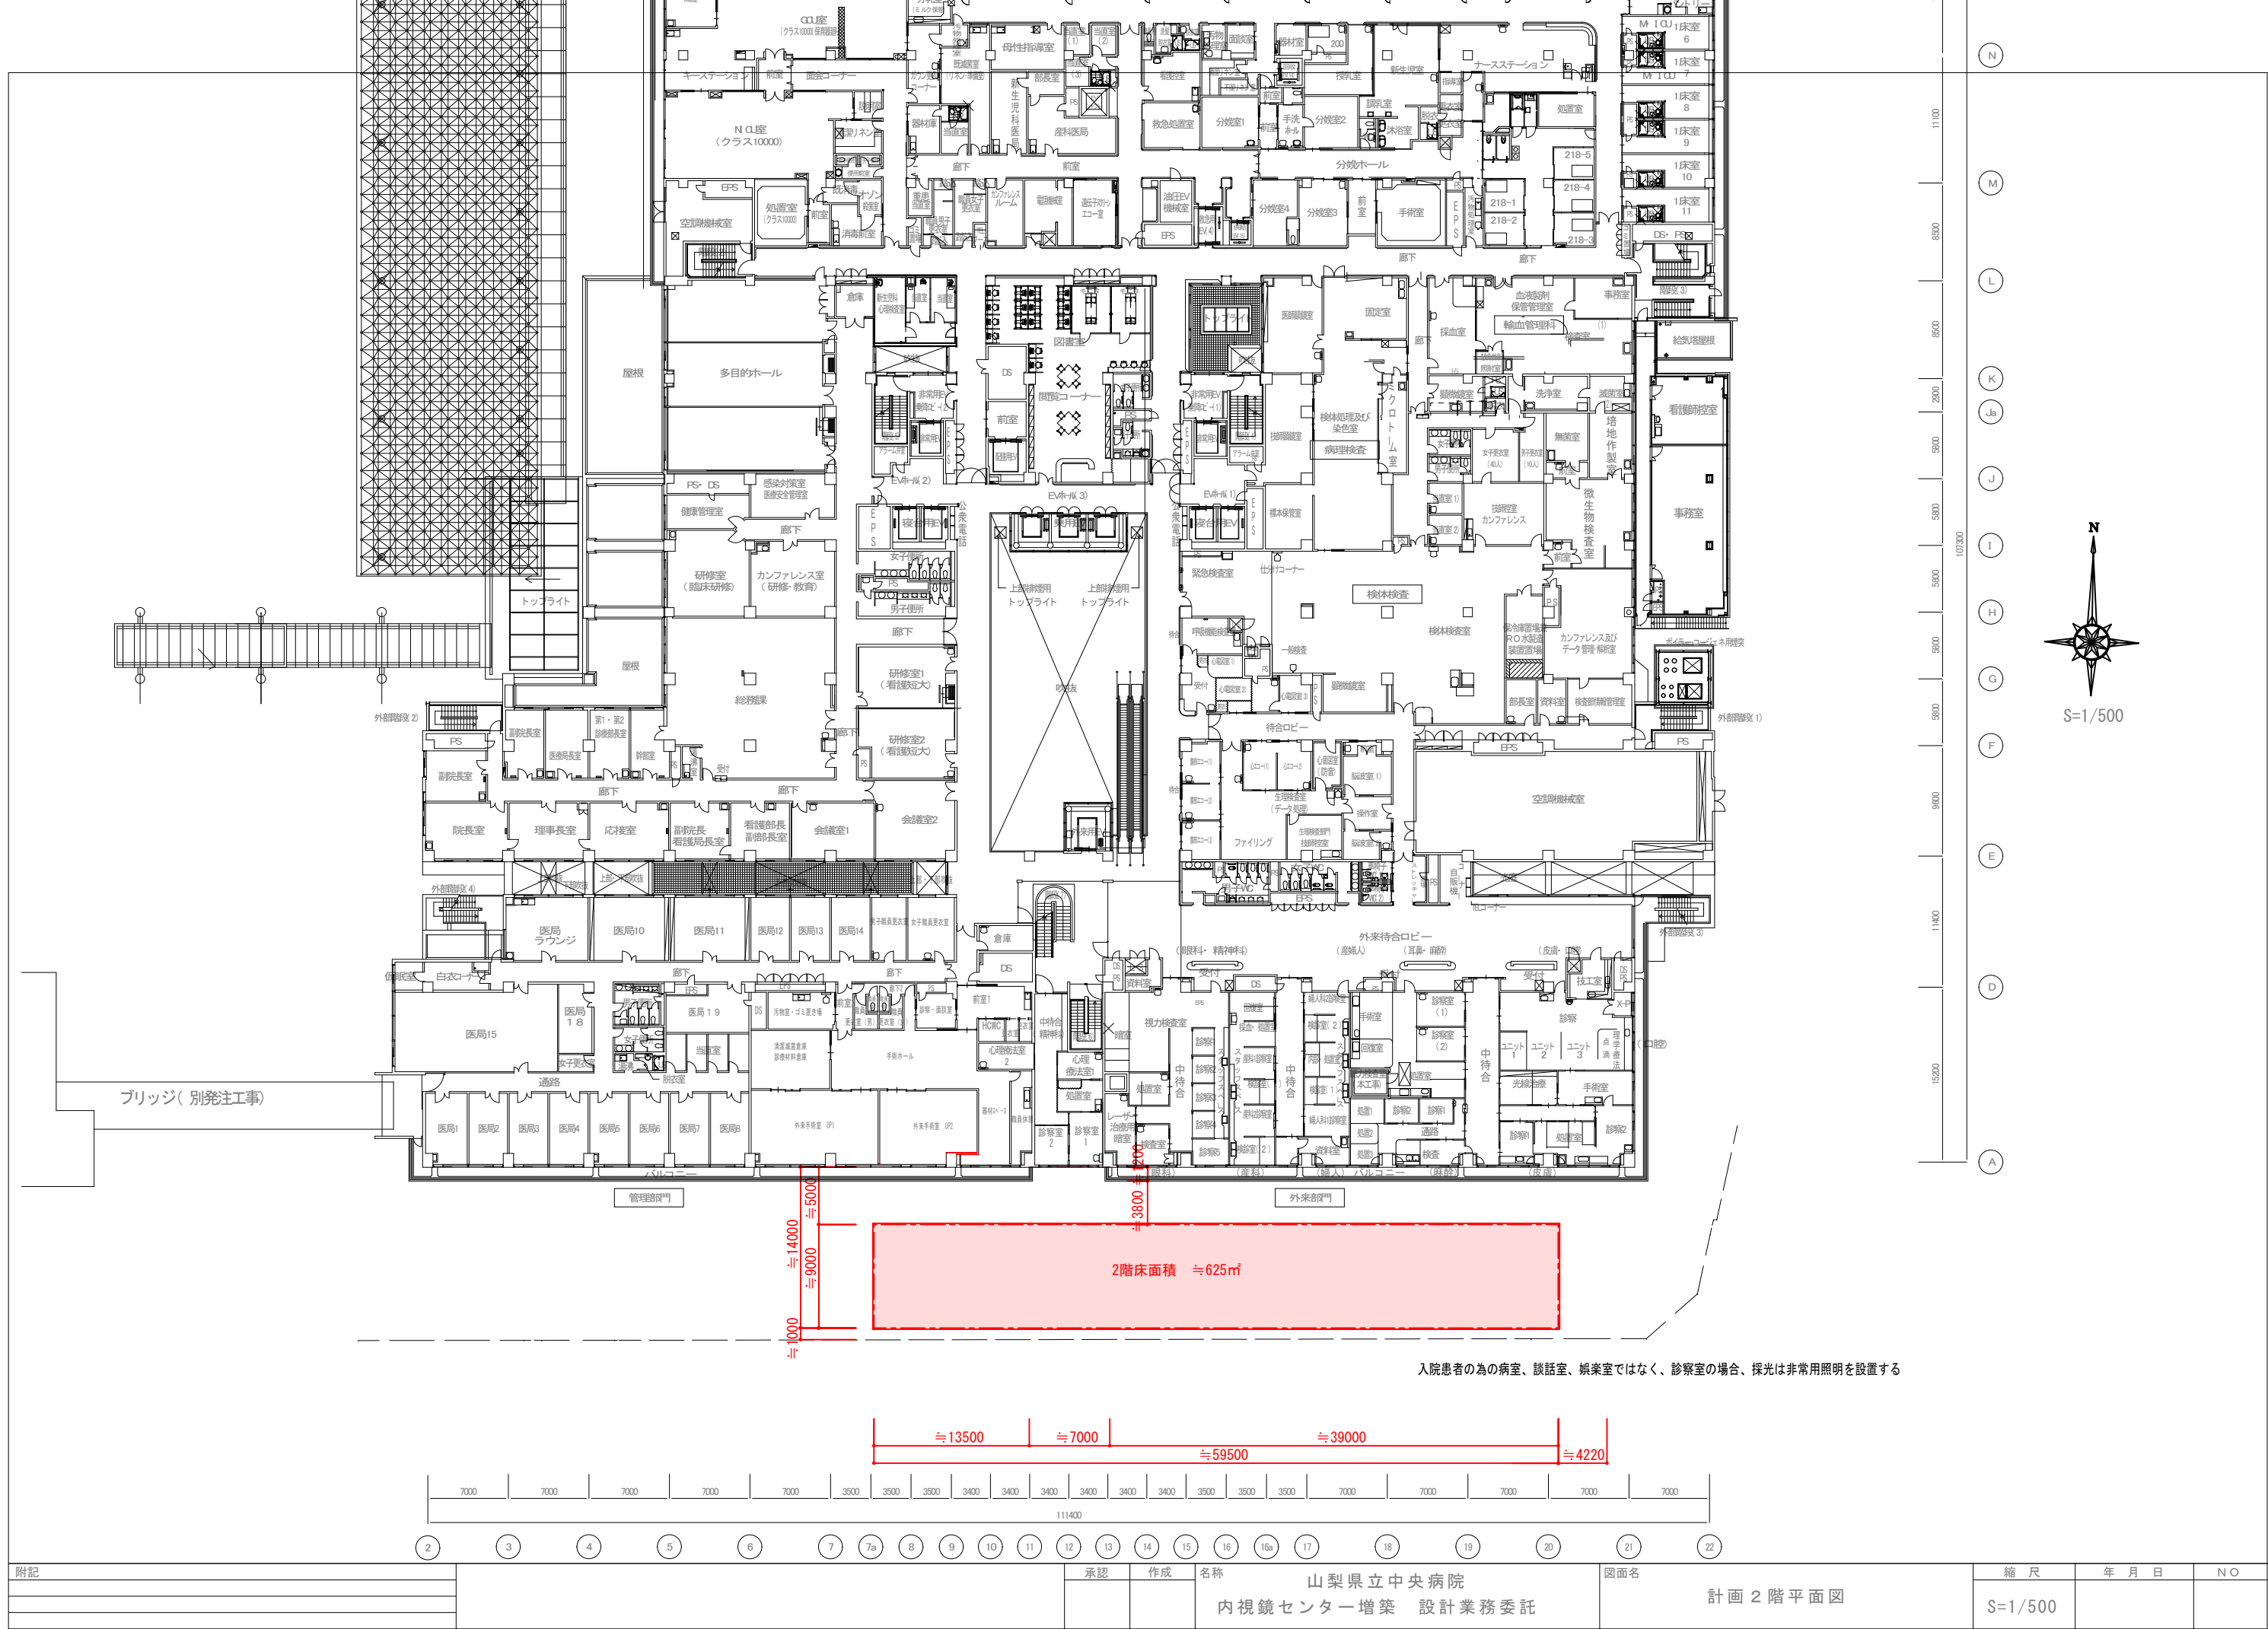

附記		承認		作成		名称		図面名		縮尺	年月日	NO
						山梨県立中央病院		計画2階平面図		S=1/500		
						内視鏡センター増築 設計業務委託						