


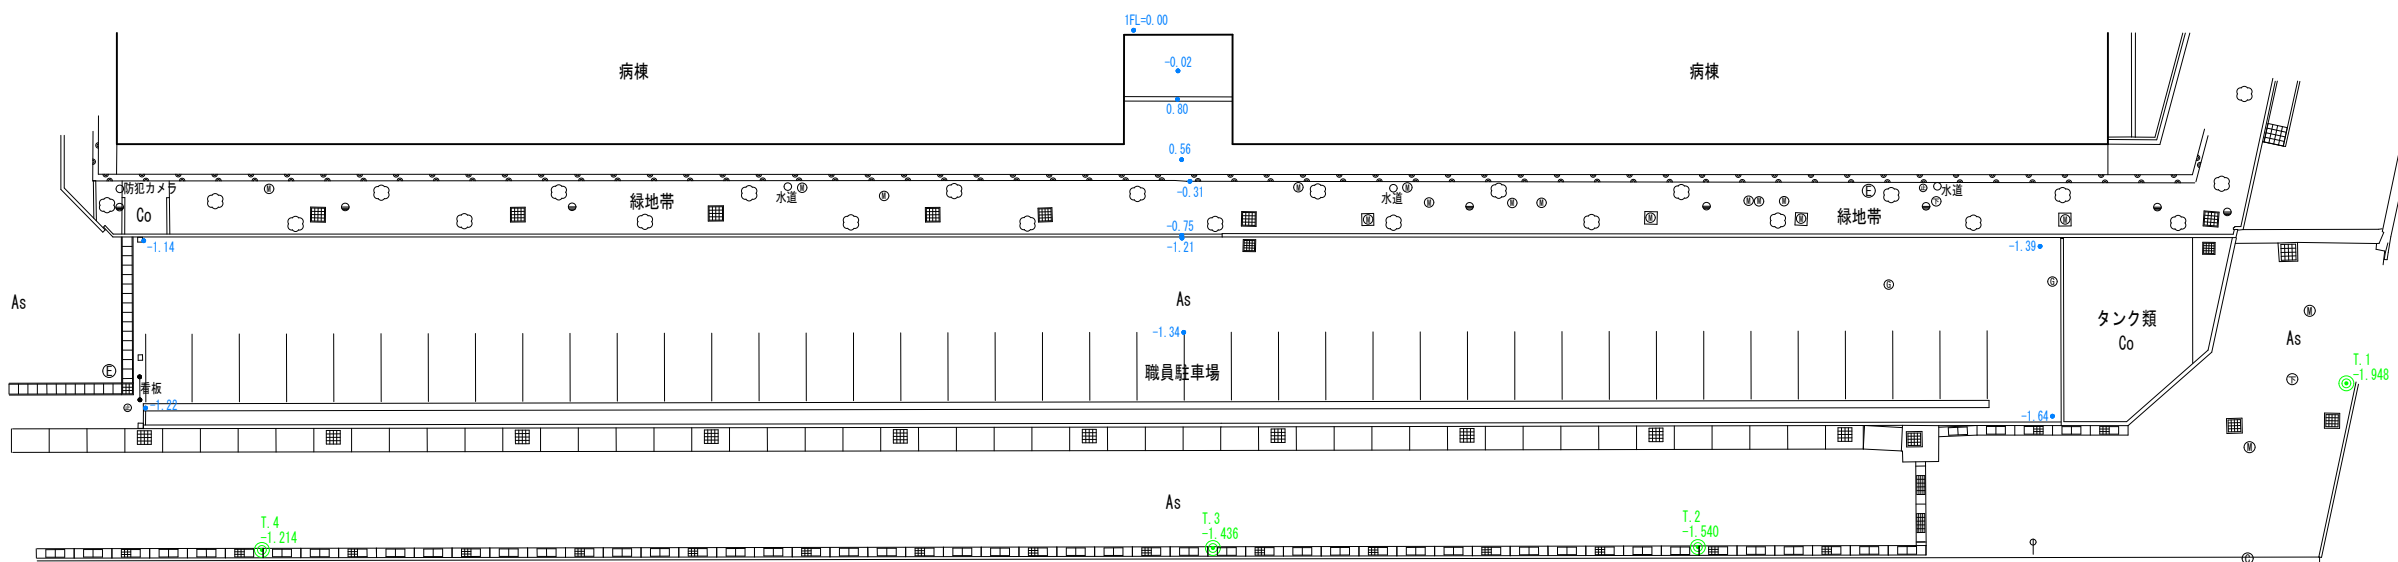

S=1/400

現況平面図



名称	山梨県立中央病院	図面名	縮尺
内視鏡センター増築 設計業務委託	予定地 測量図面	S=1/400	



記号	杭種
Ⓜ	未分類マンホール
Ⓣ	下水(汚水)
ⓖ	ガス
ⓔ	電気
止	止水弁
Ⓒ	カーブミラー
φ	道路標識
⊙	屋外灯