


# 別紙 自動販売機設置場所位置図

山梨県立北病院

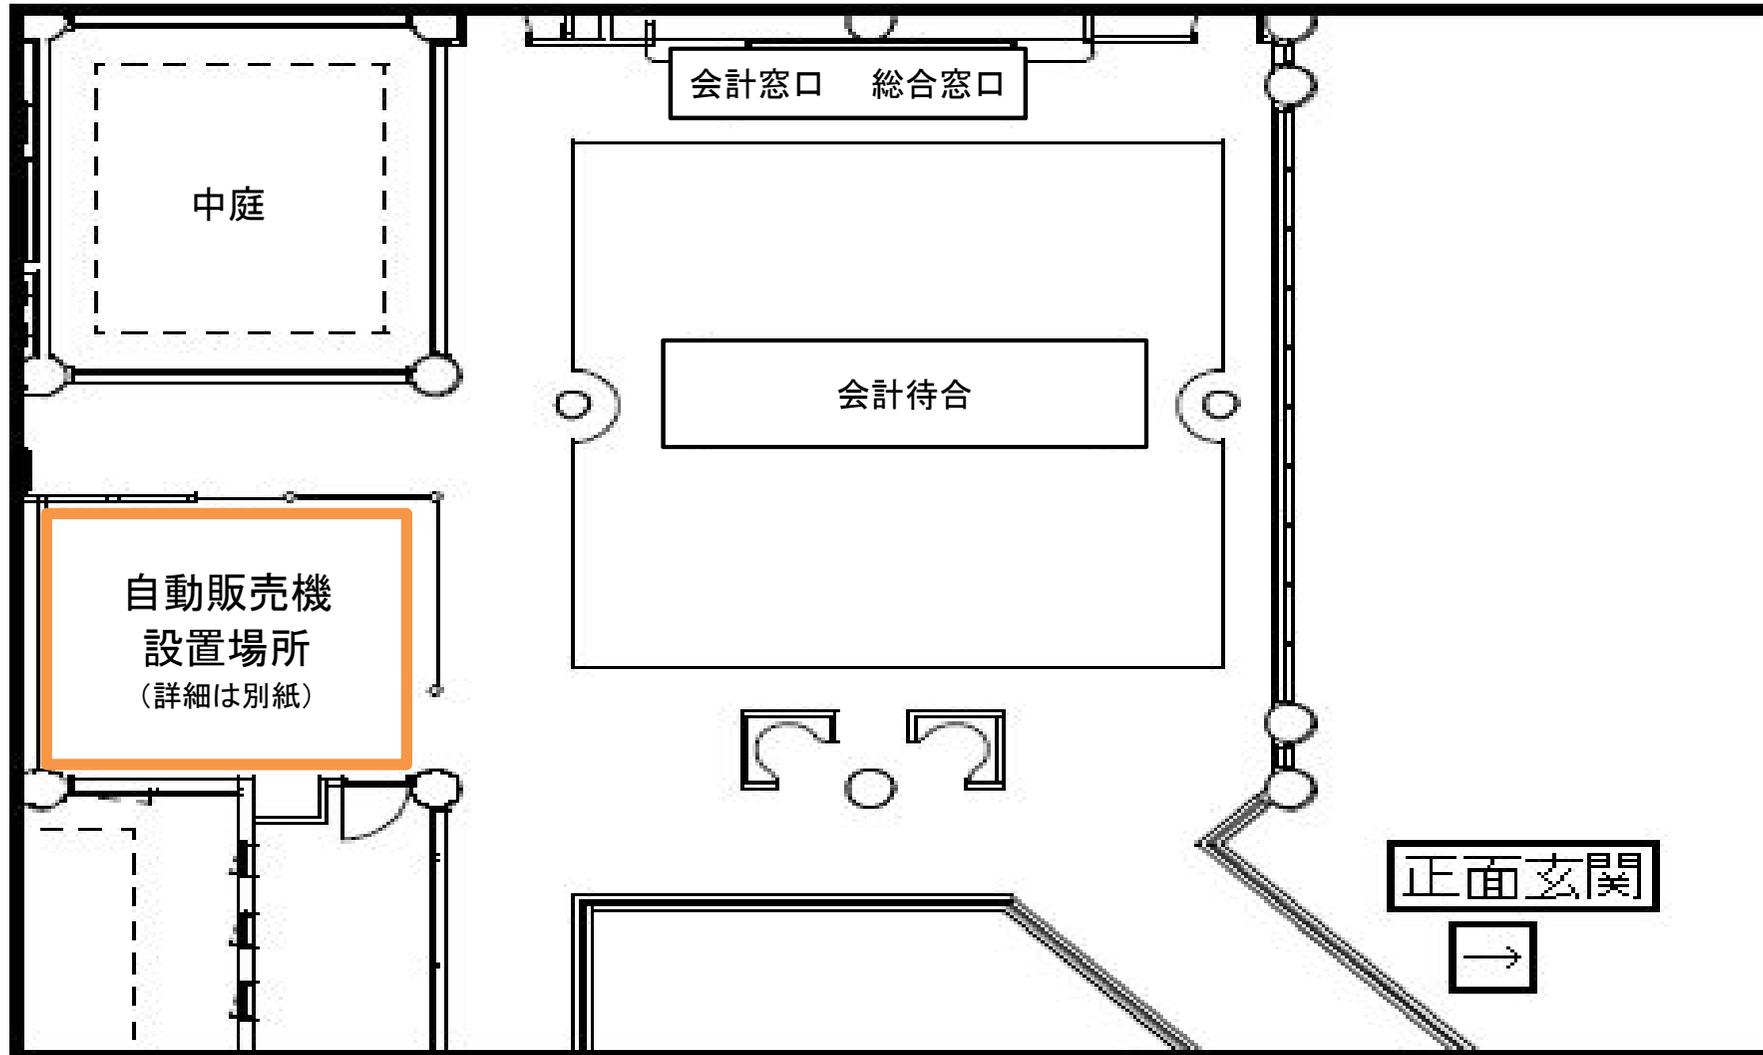

# 別紙 自動販売機設置場所詳細図

山梨県立北病院

