



既設配置図

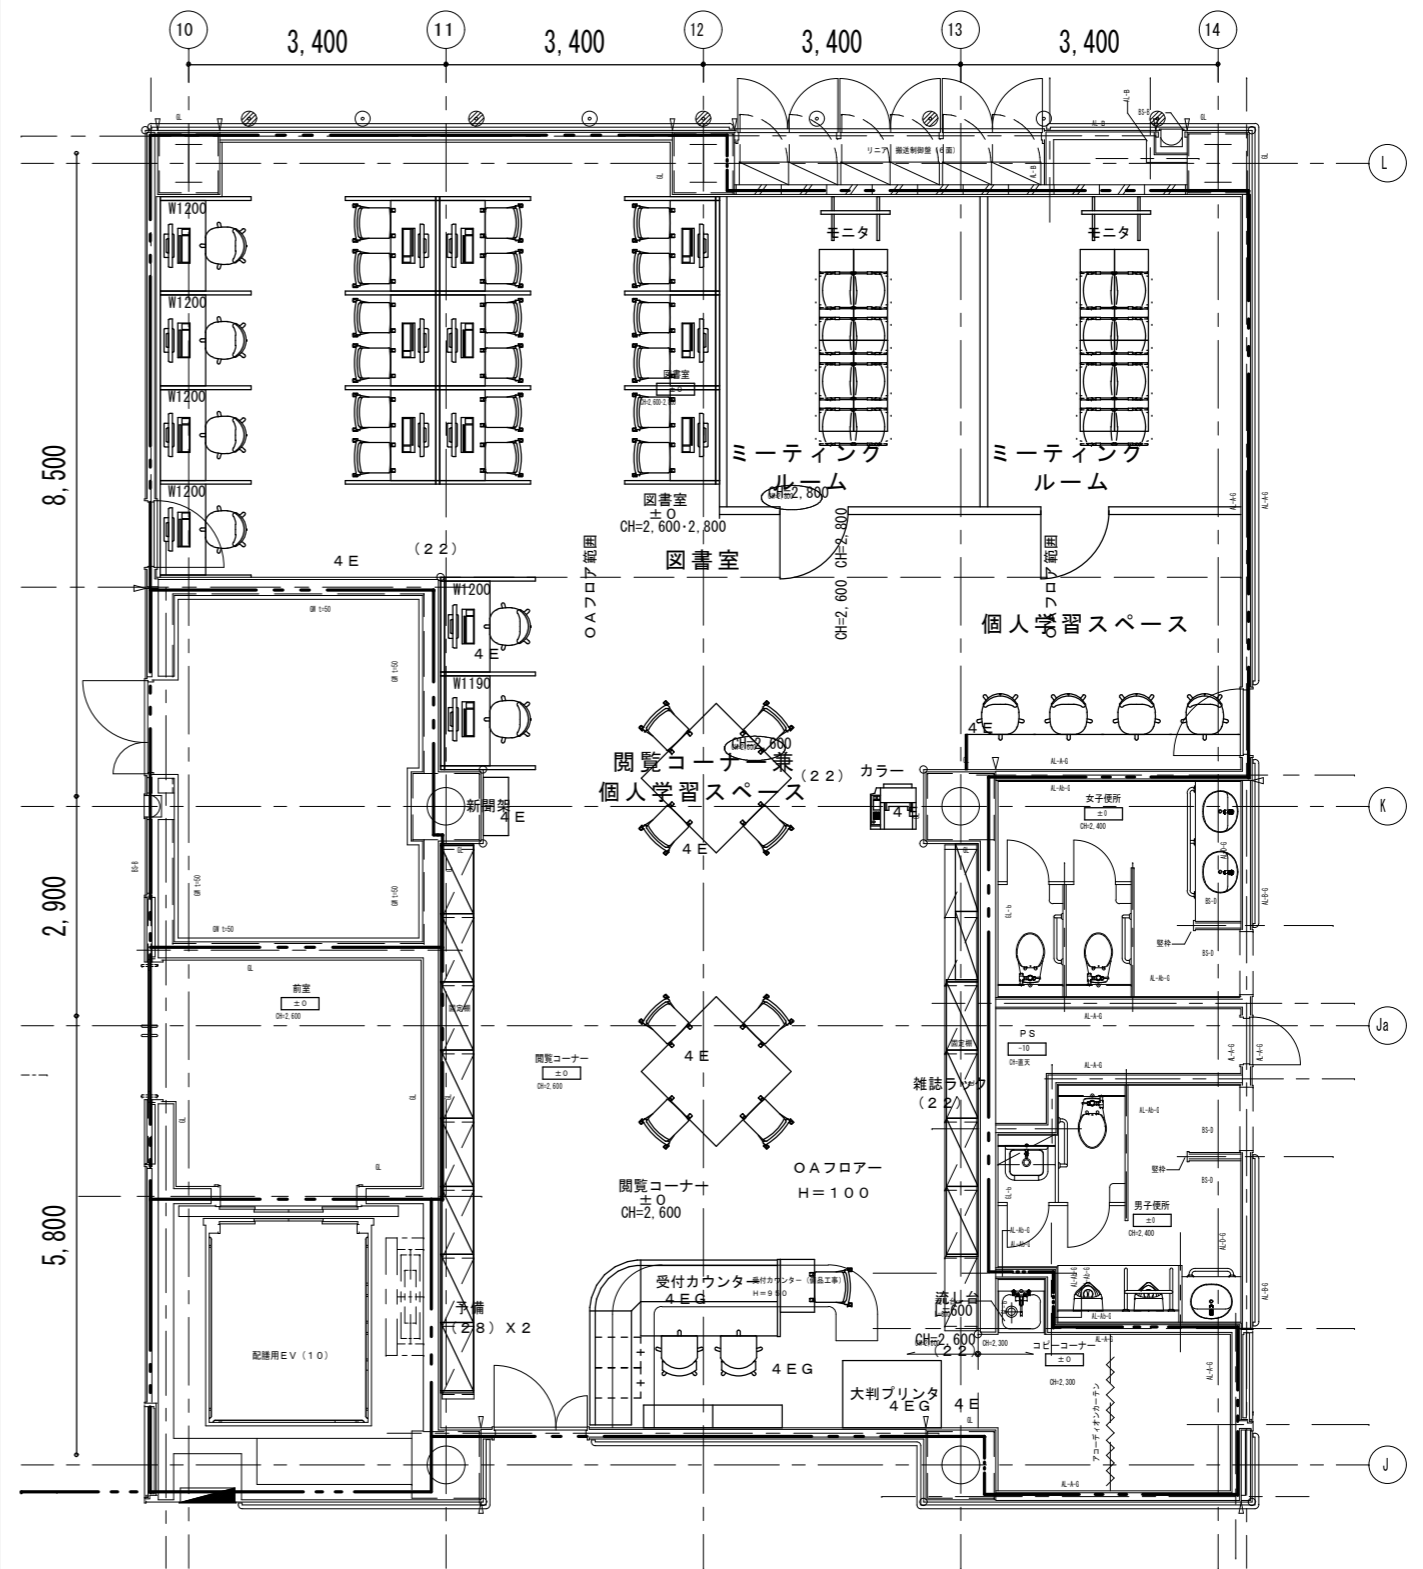


図書室改修工事

新設配置図


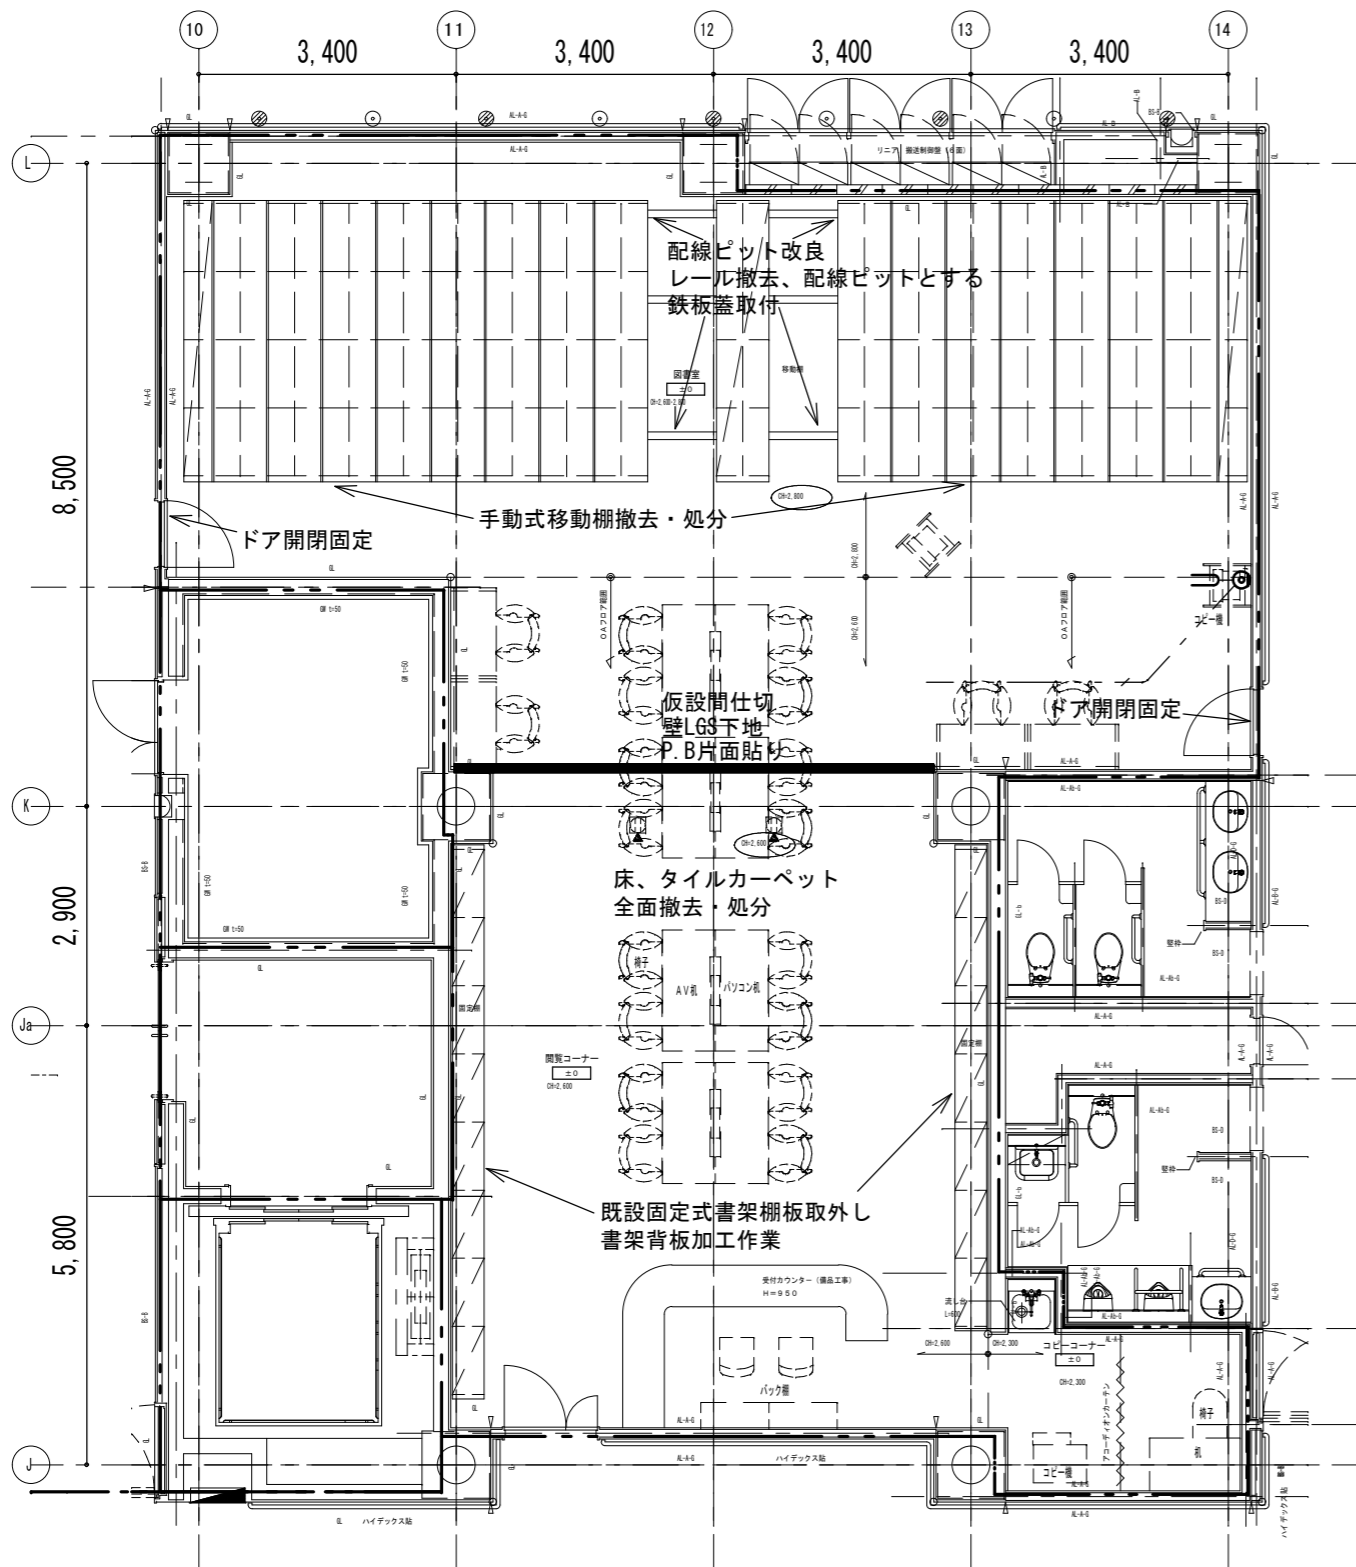



既設配置図

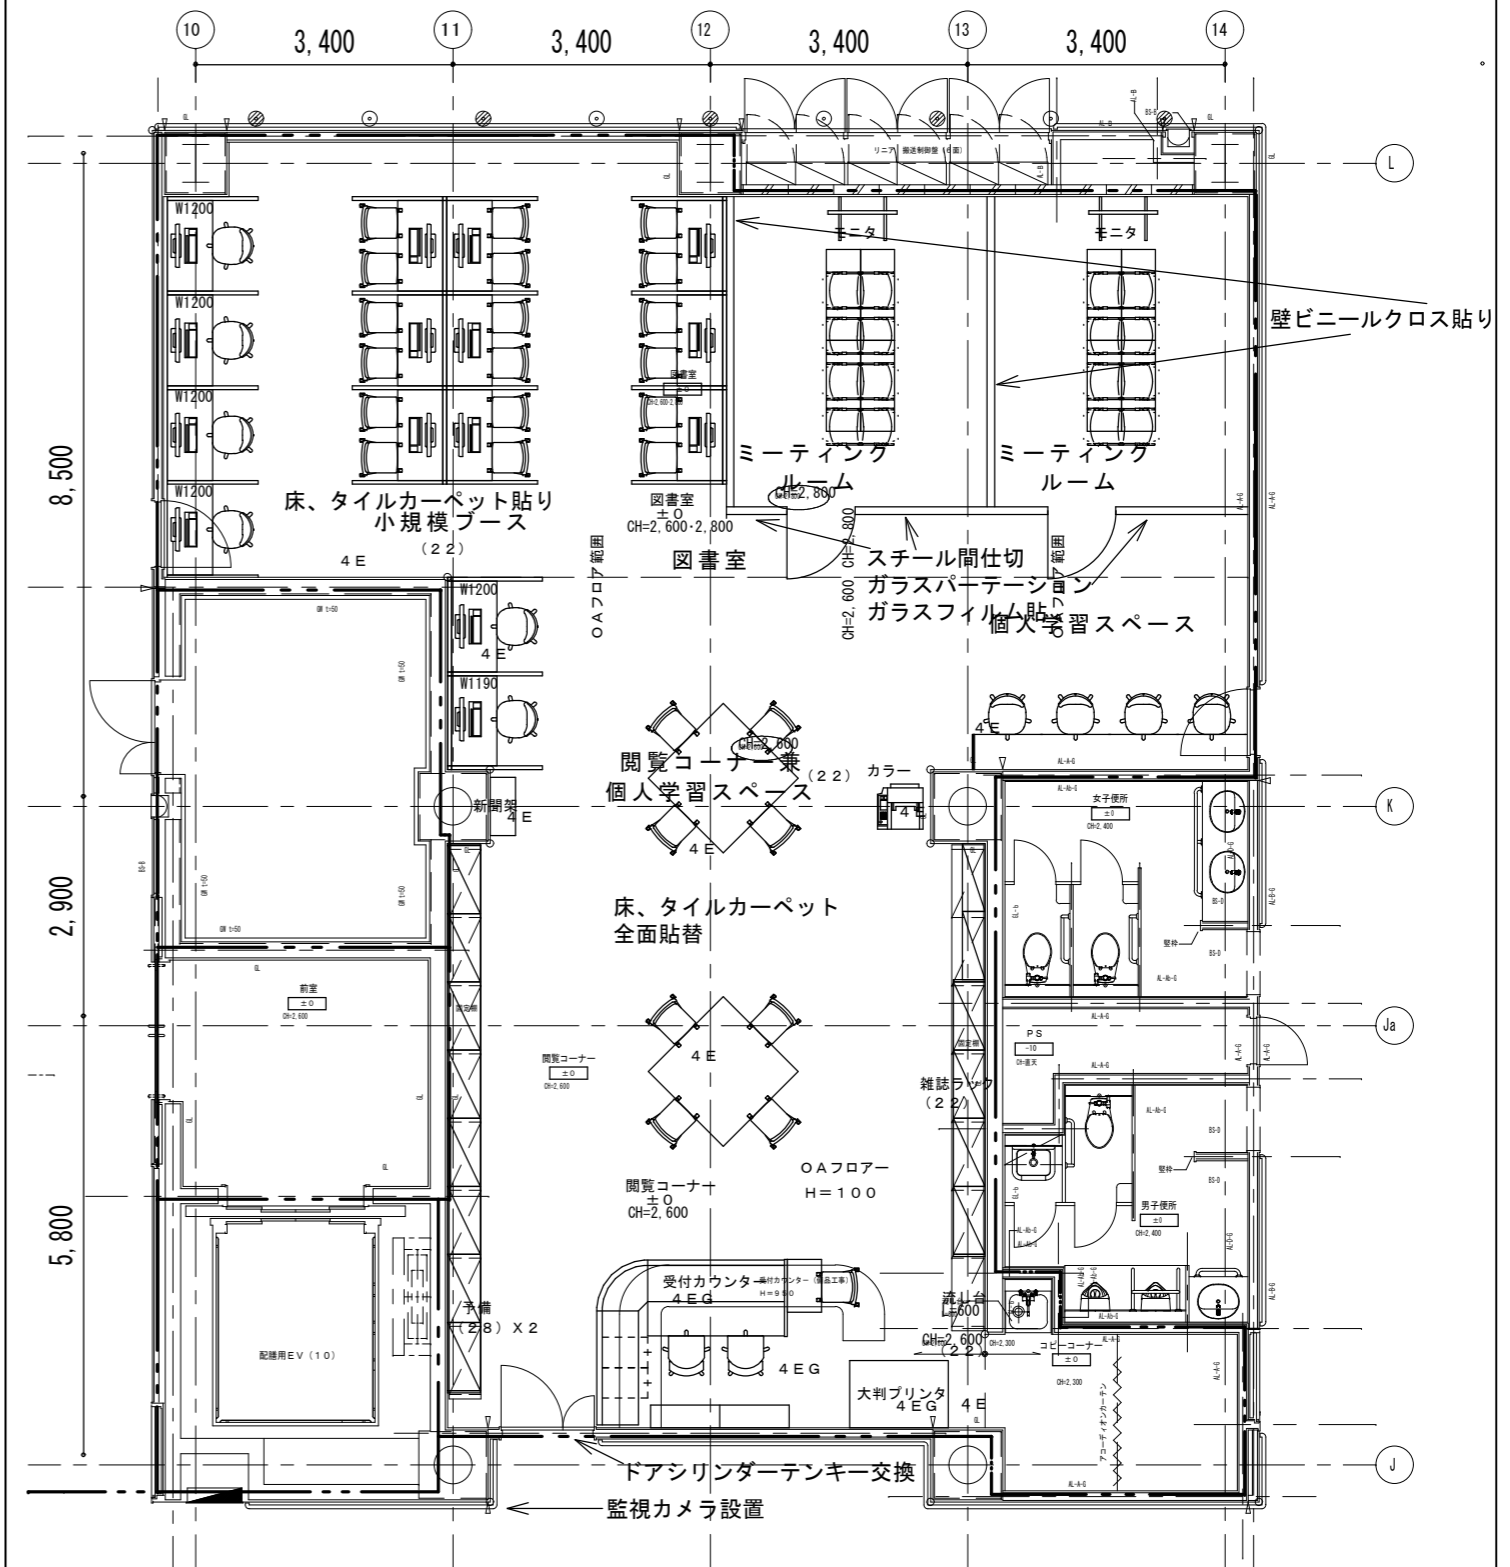

図書室改修工事 建築工事


新設配置図

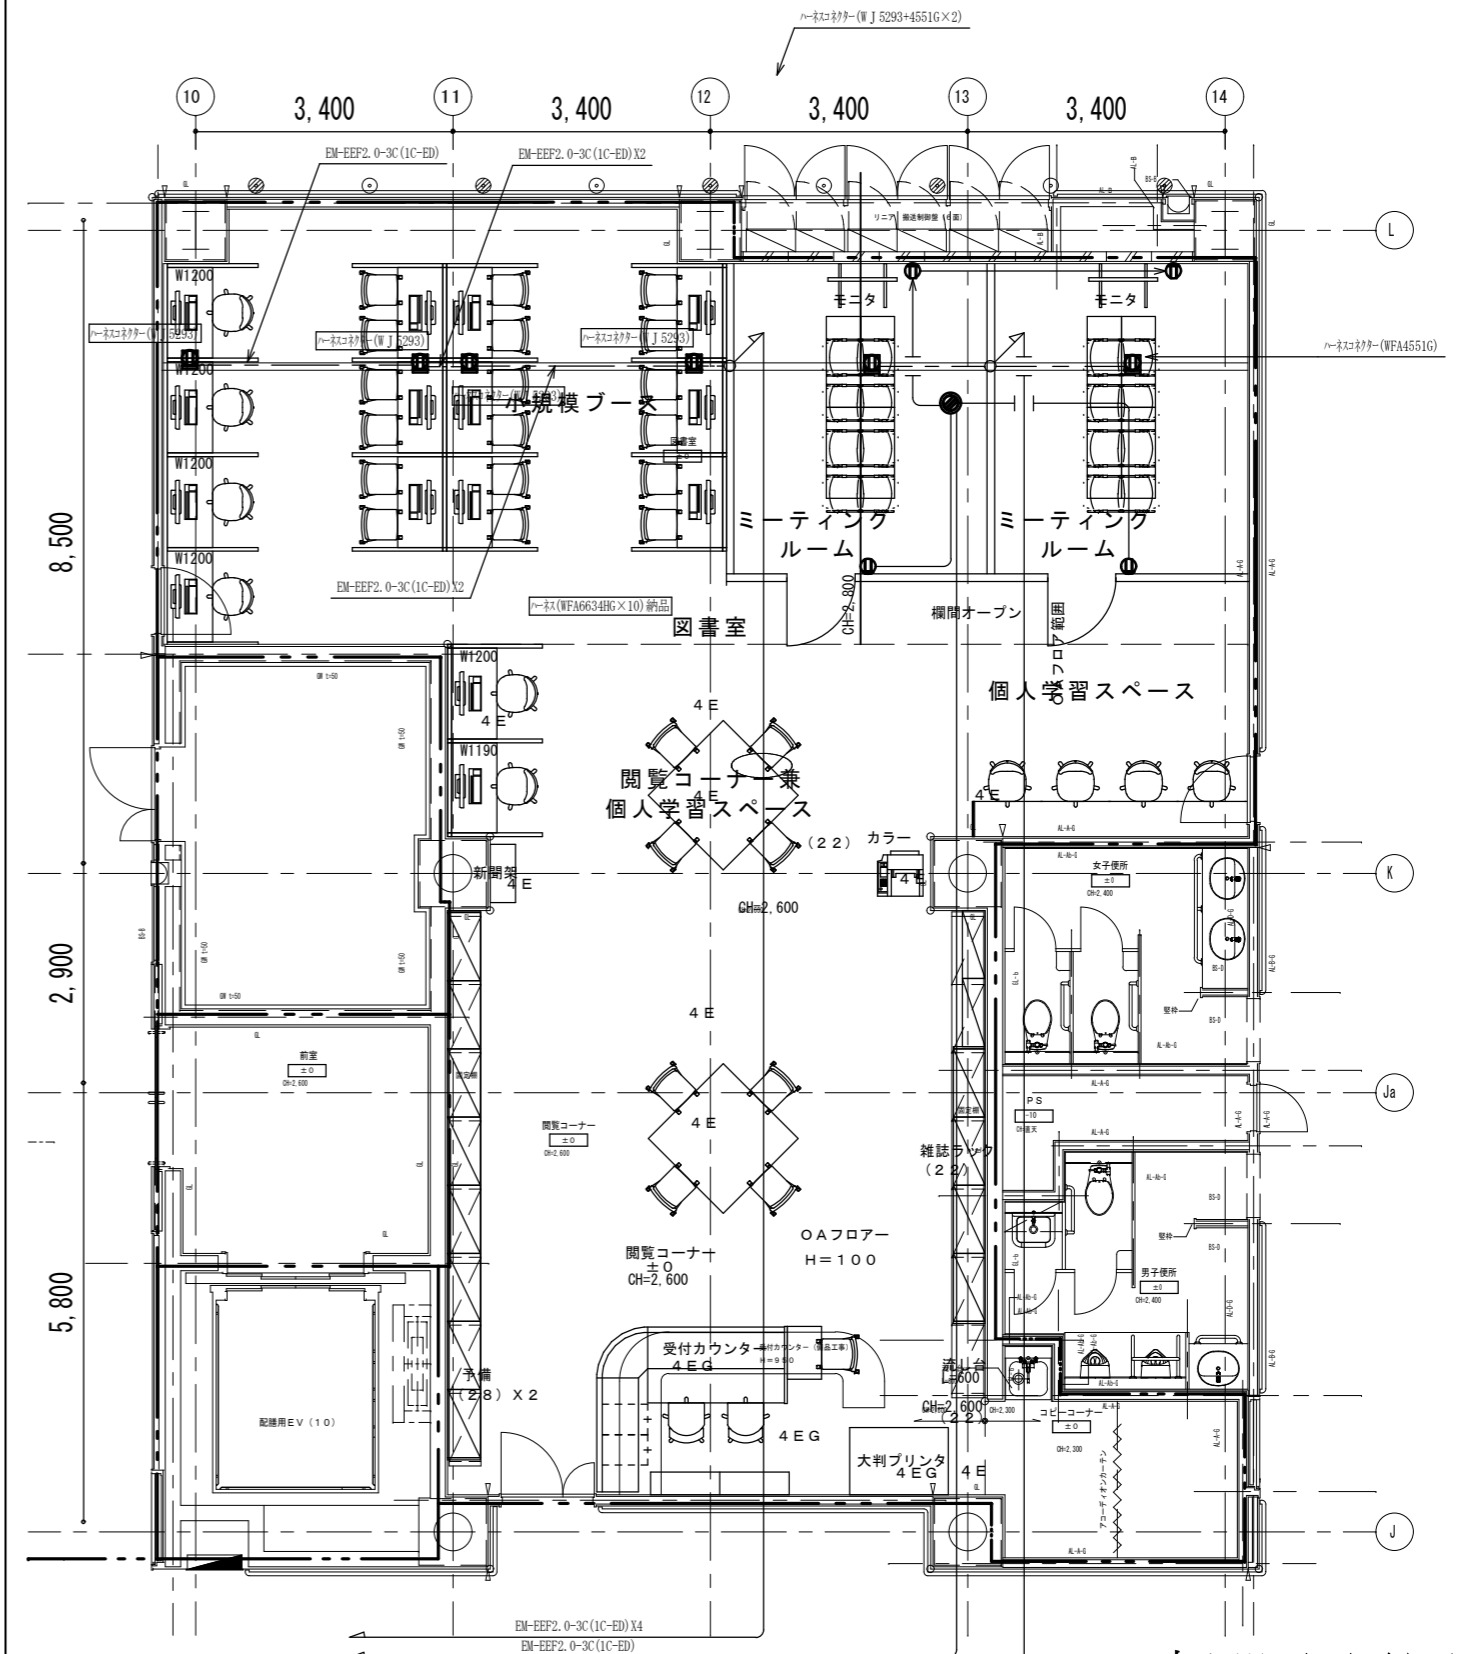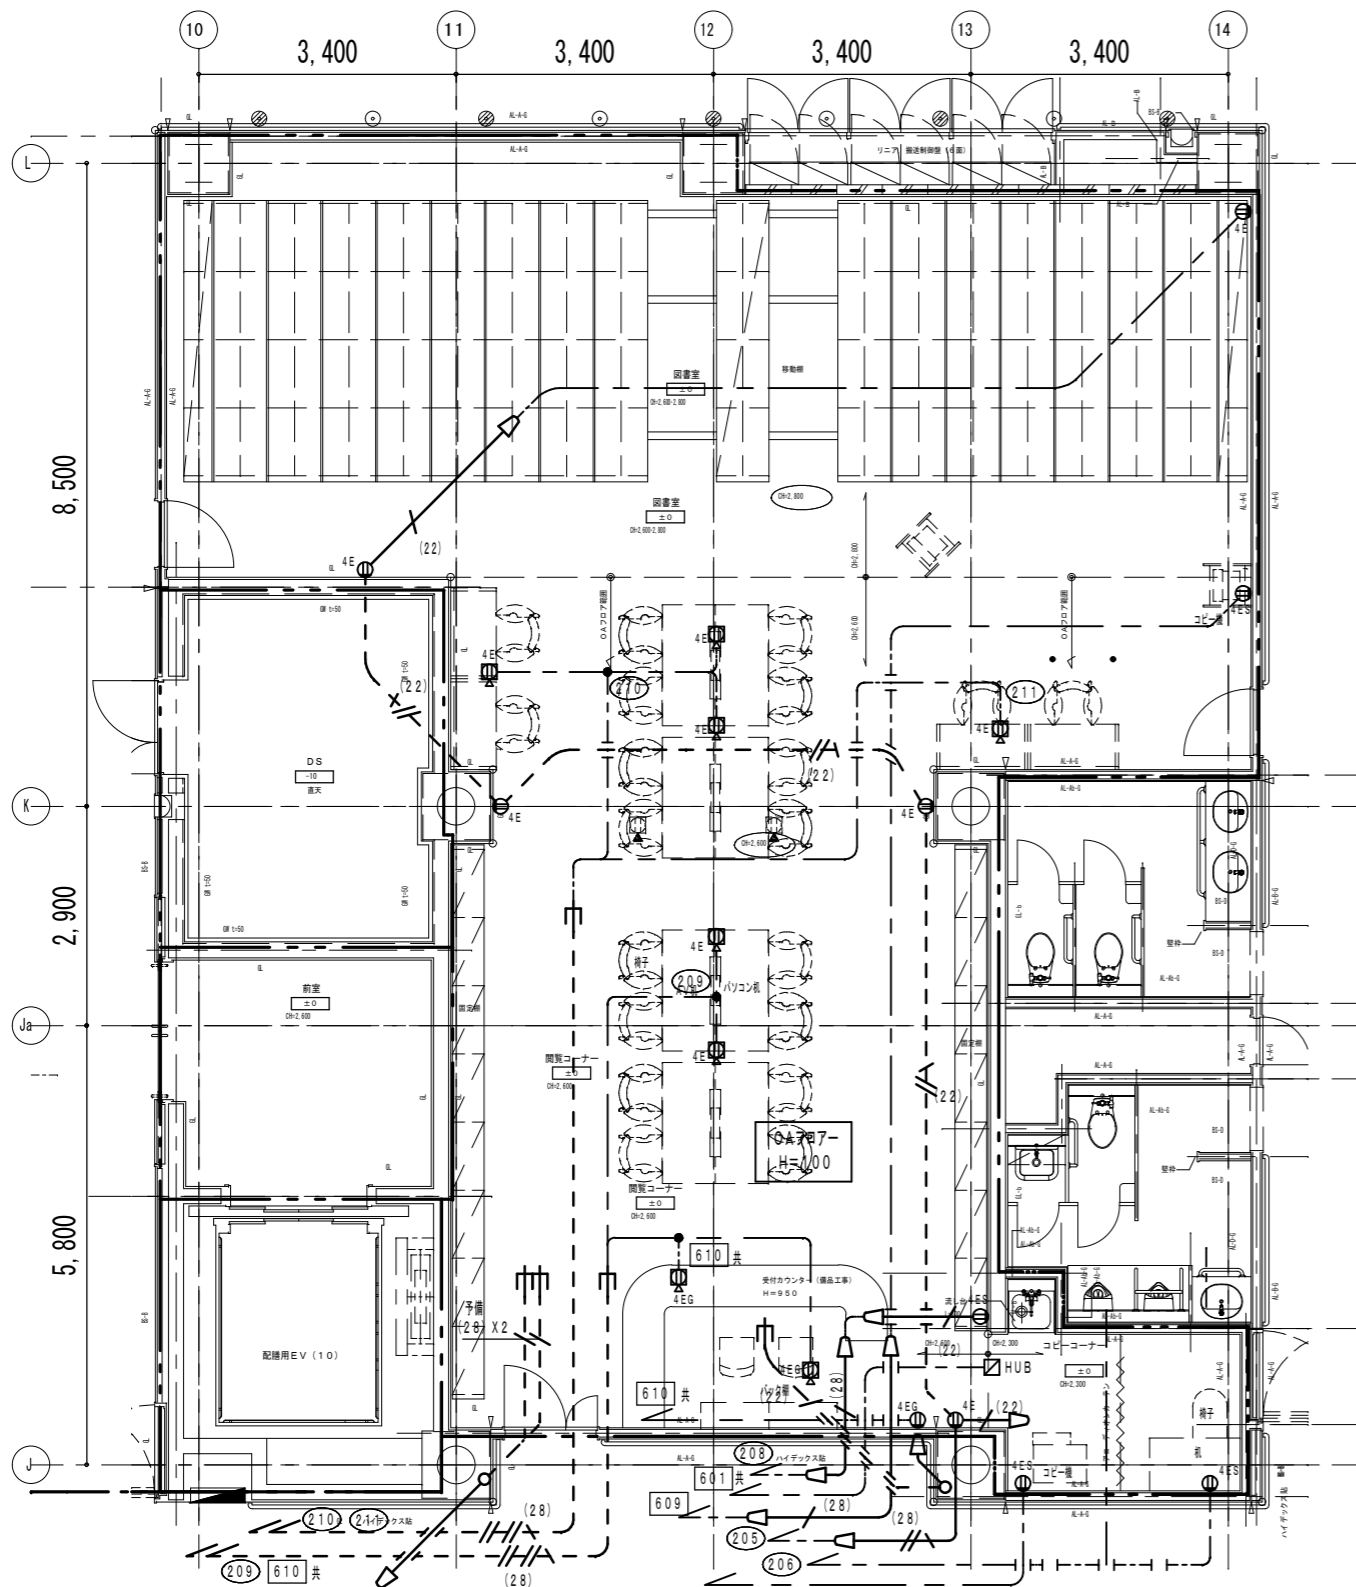

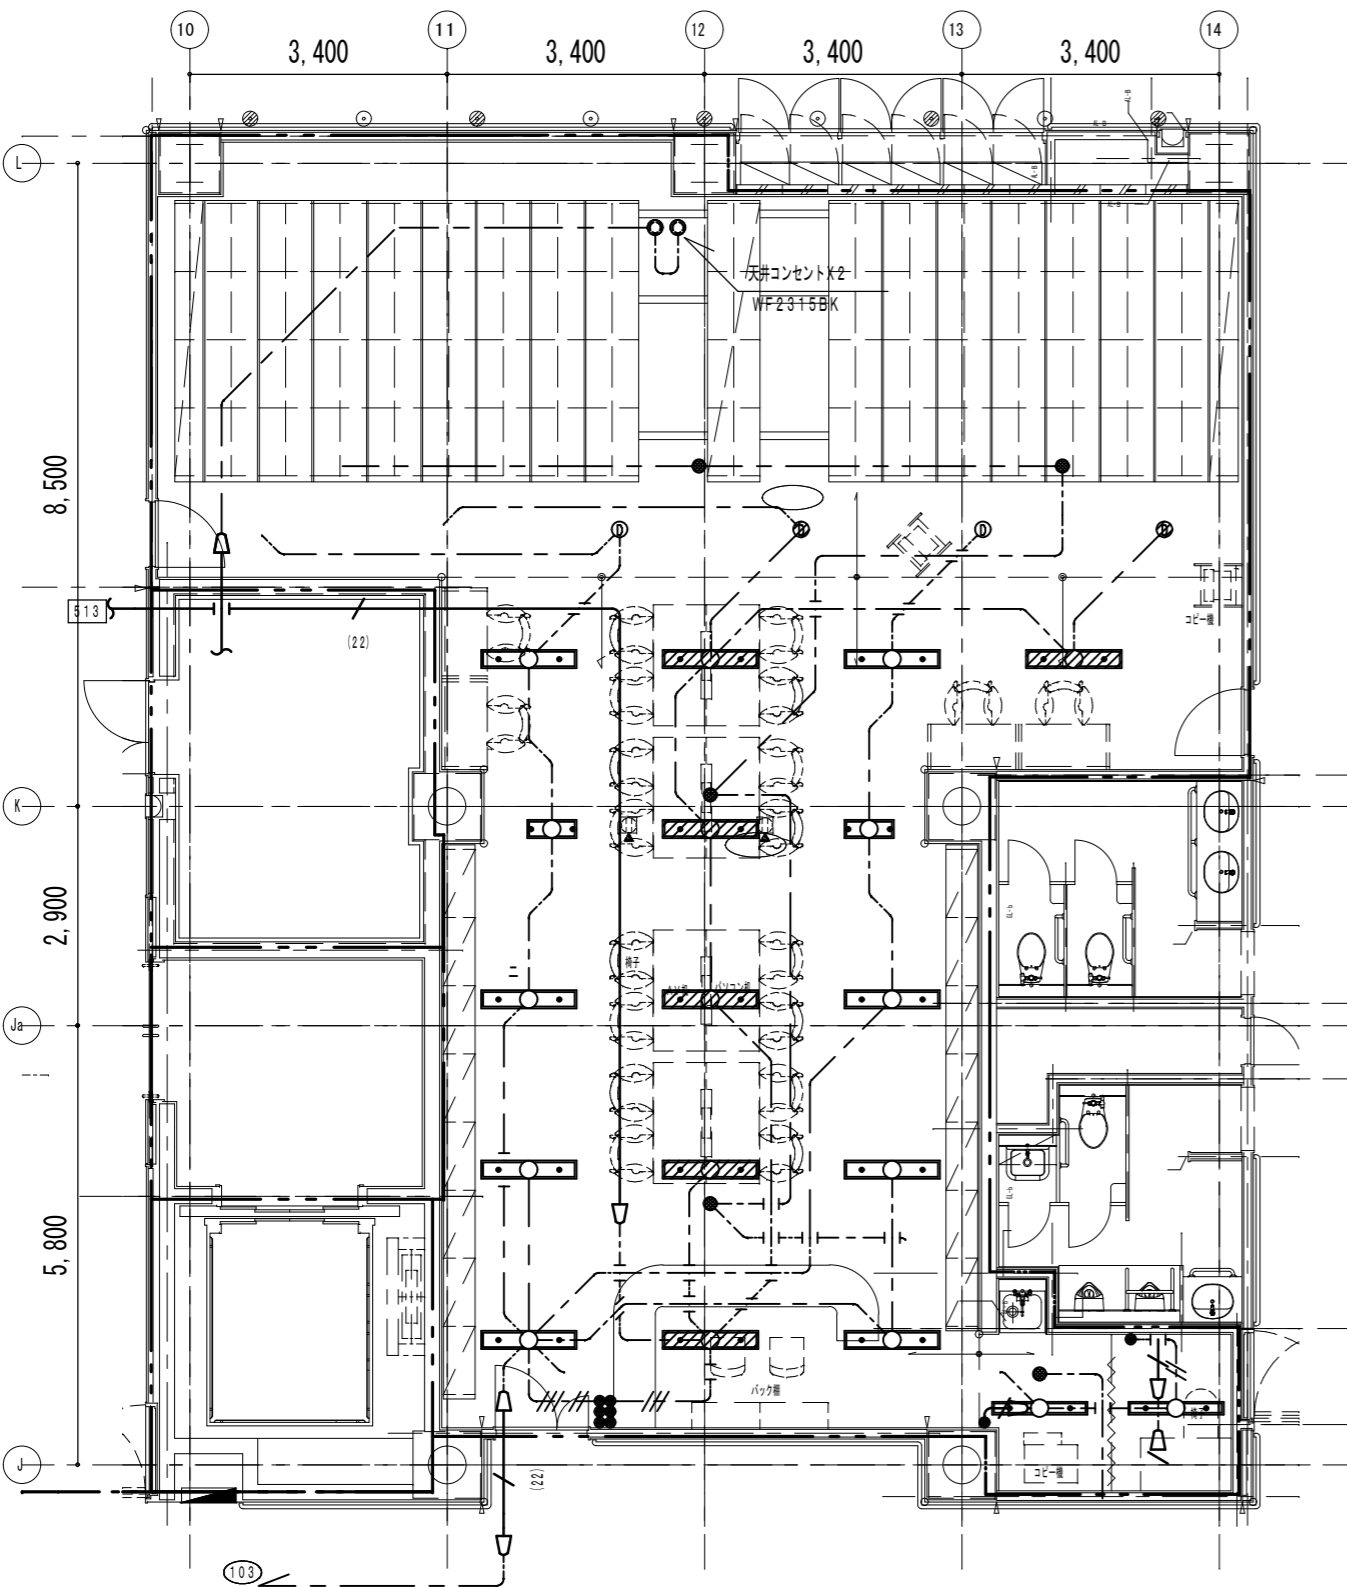

既設配置図


- ア 埋込XLX460FENZ LR9 非調光型 同等品 . . . 22台
- イ 埋込XLX430PENZ LR9 非調光型 同等品 . . . 2台
- ウ 埋込XLX210UEN LR9 非調光型 同等品 . . . 2台

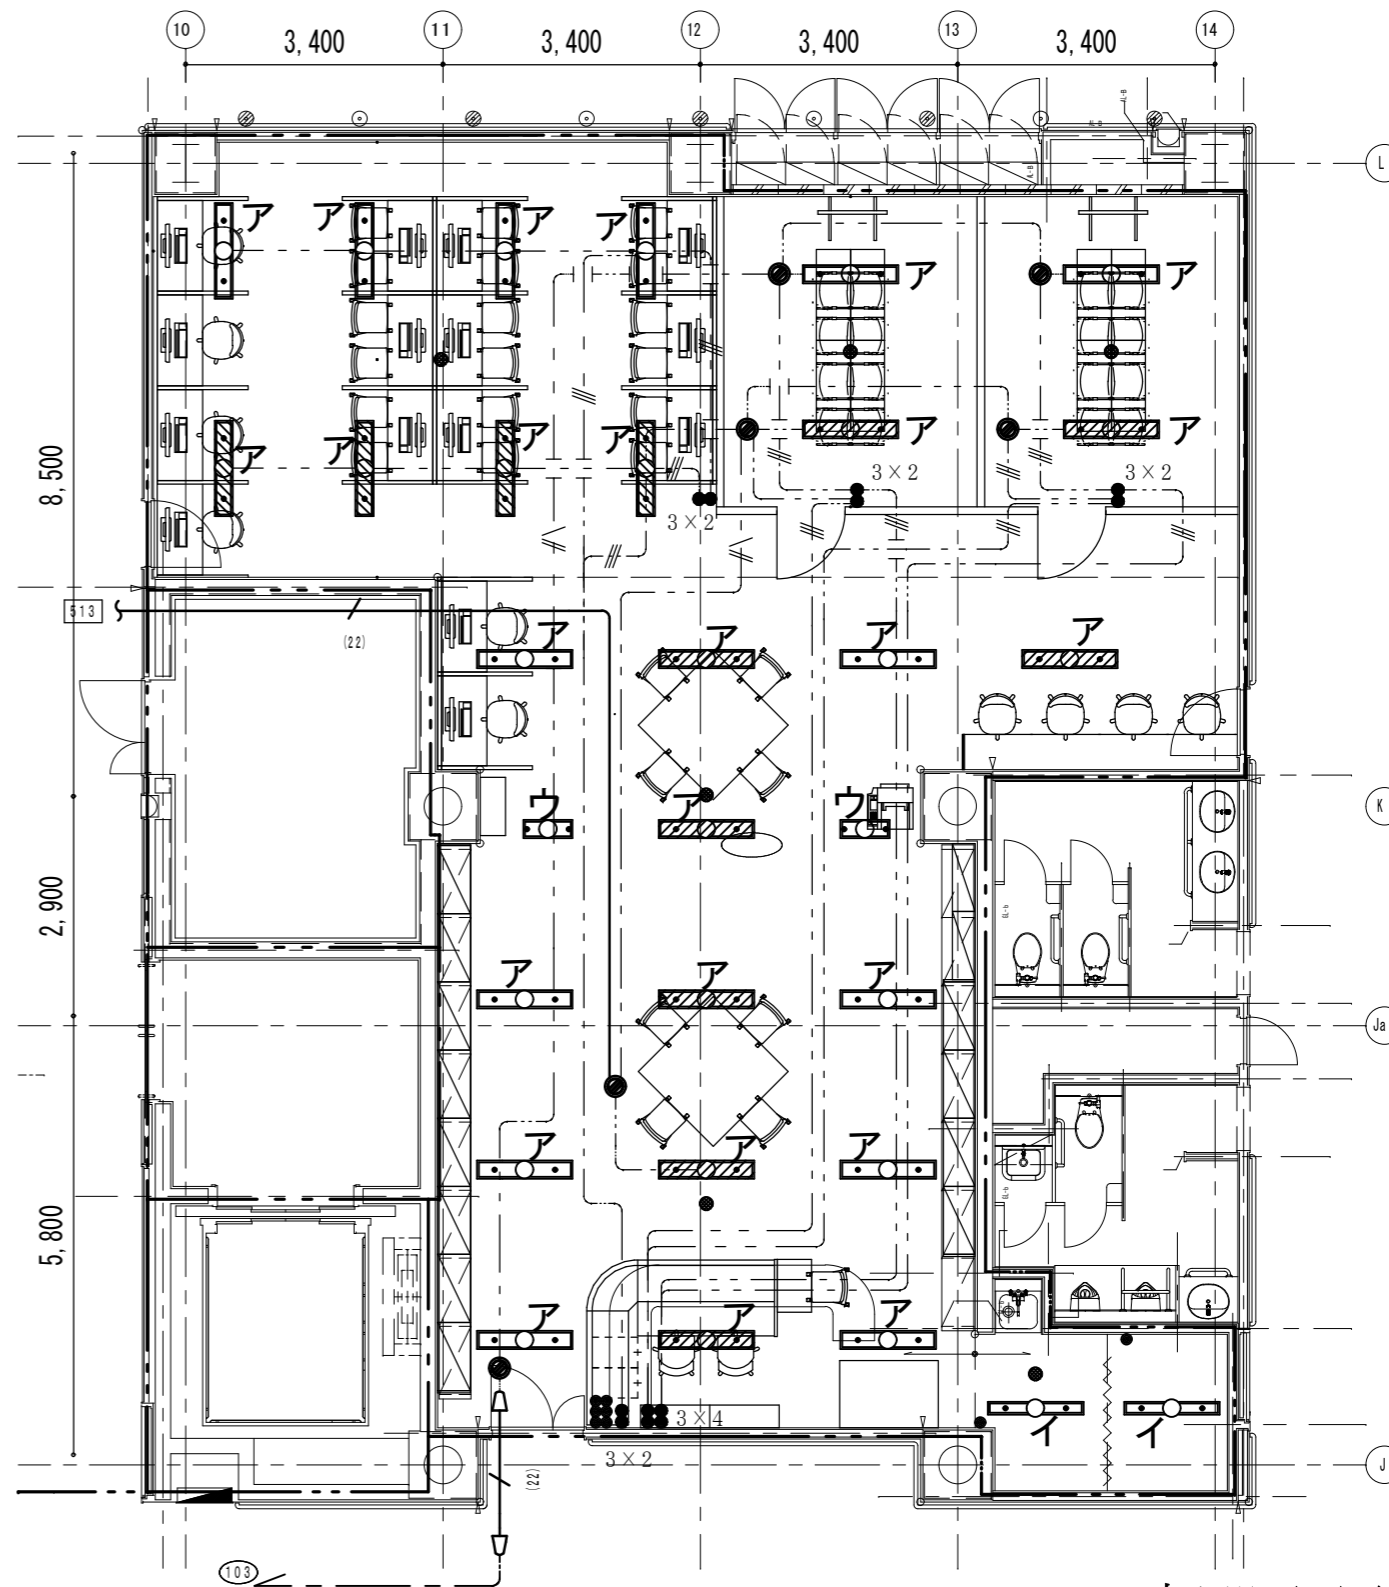


図書室改修工事 照明工事

新設配置図

工 埋込NNFB84605 (φ100) 同等品 . . . 3箇所

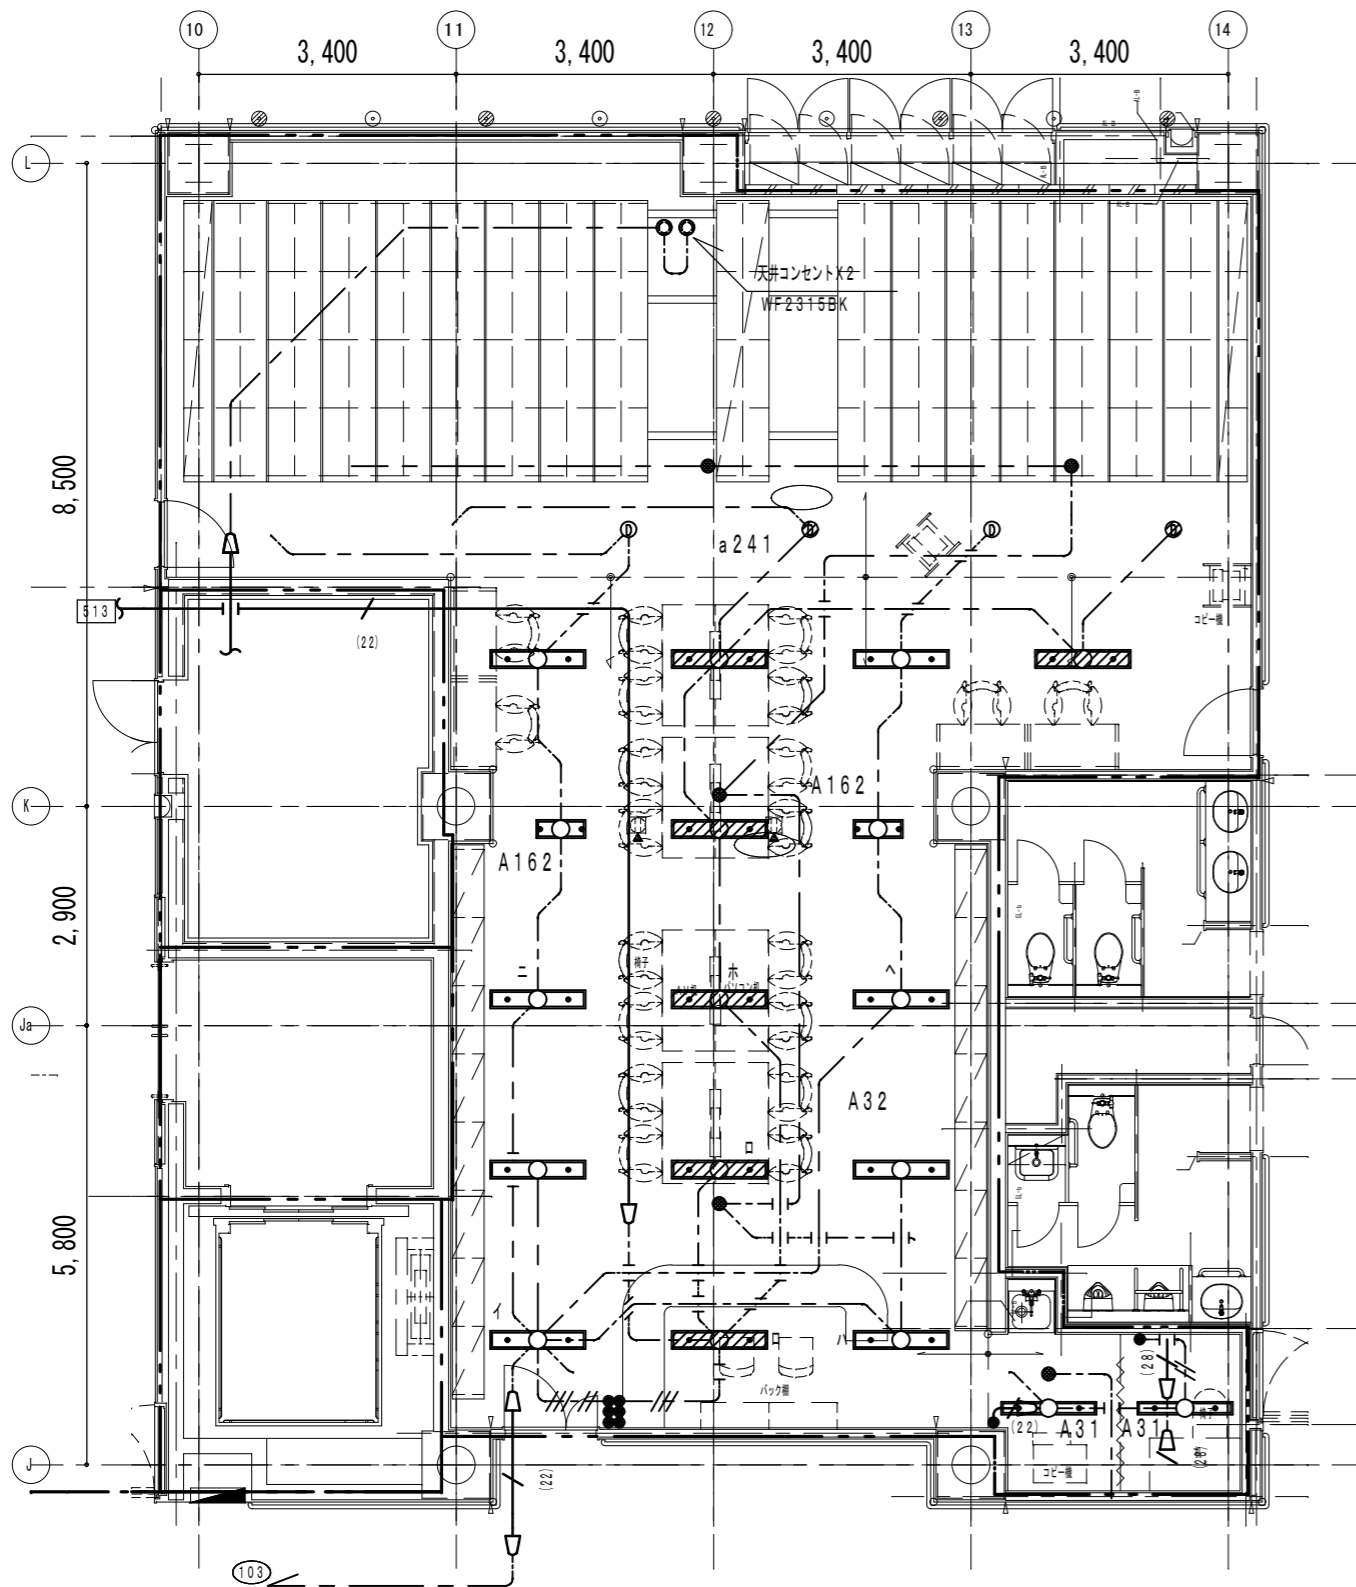


既設配置図

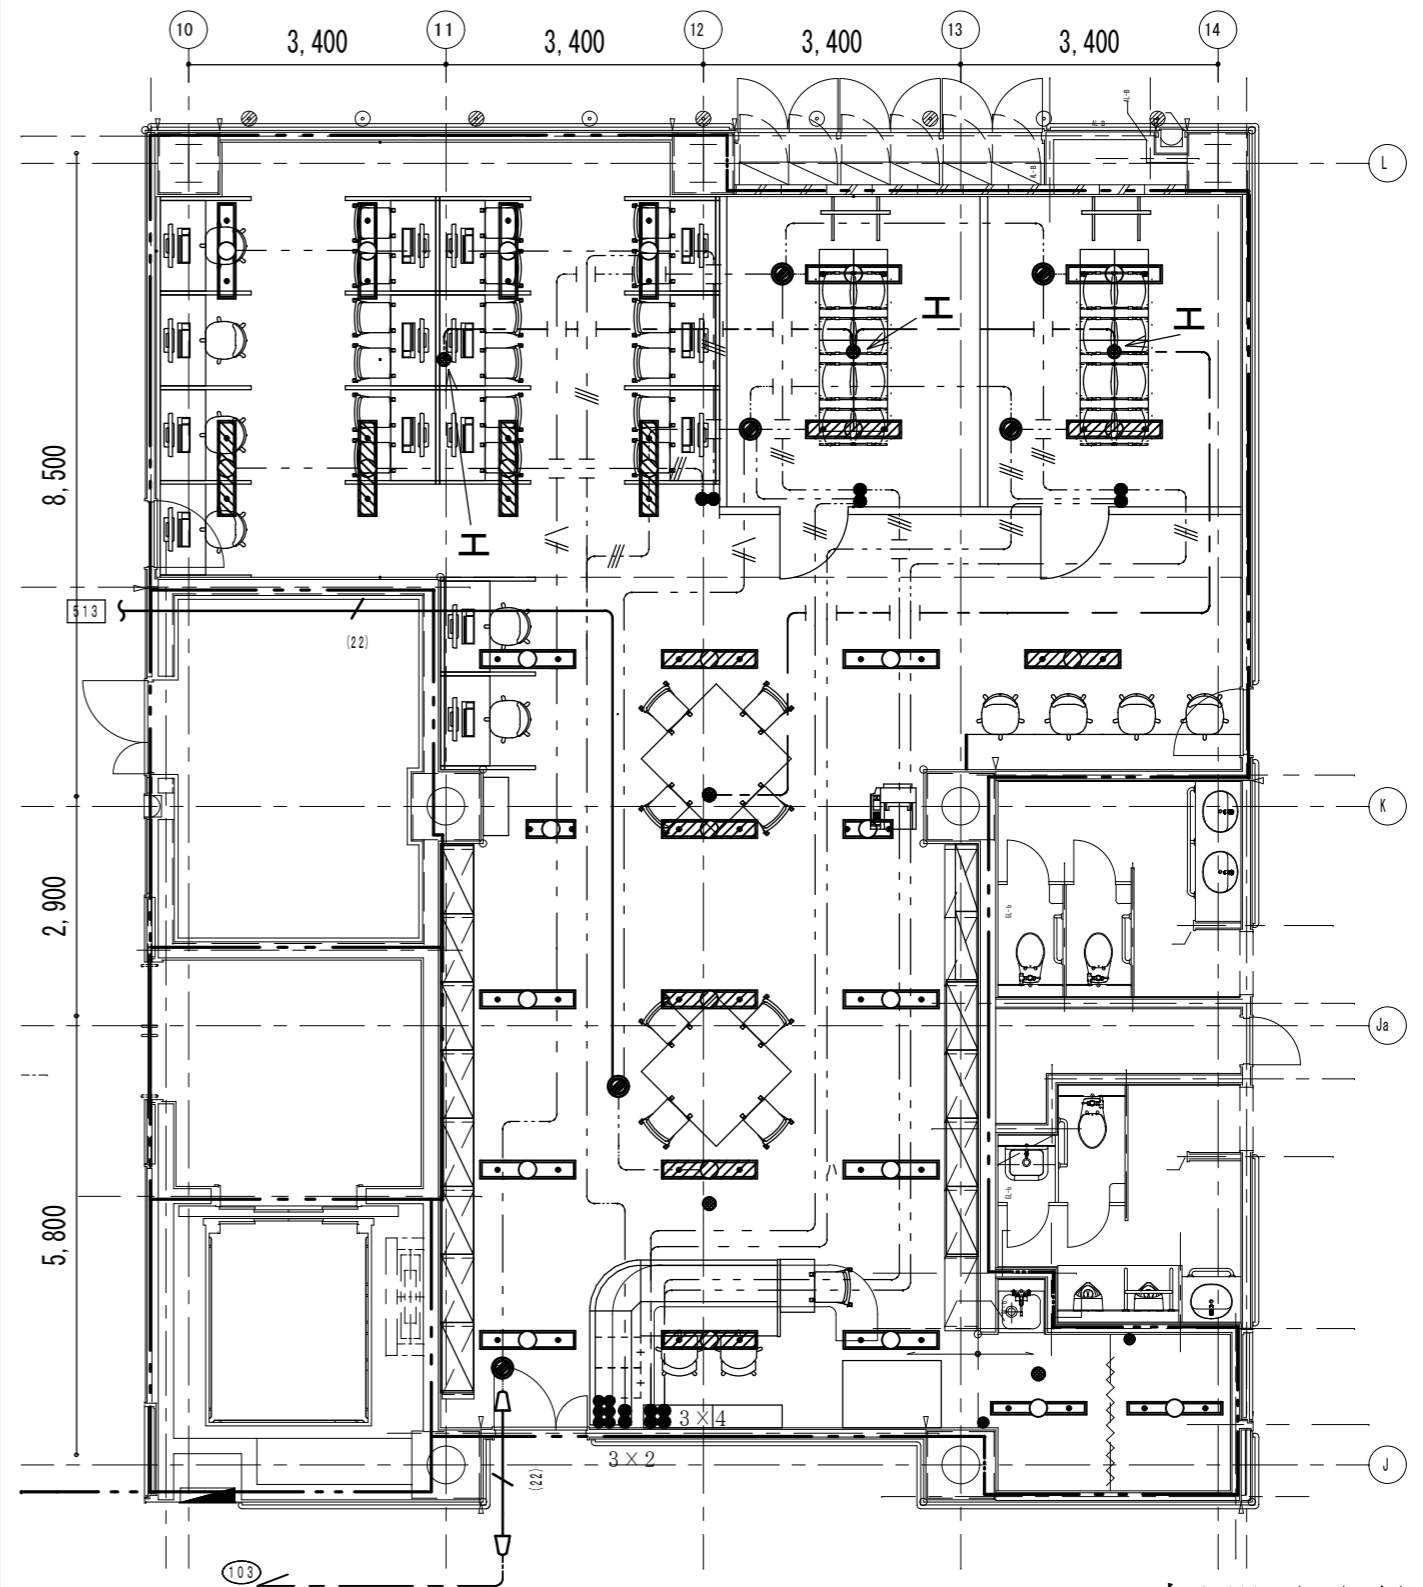


図書室改修工事 非常照明

新設配置図

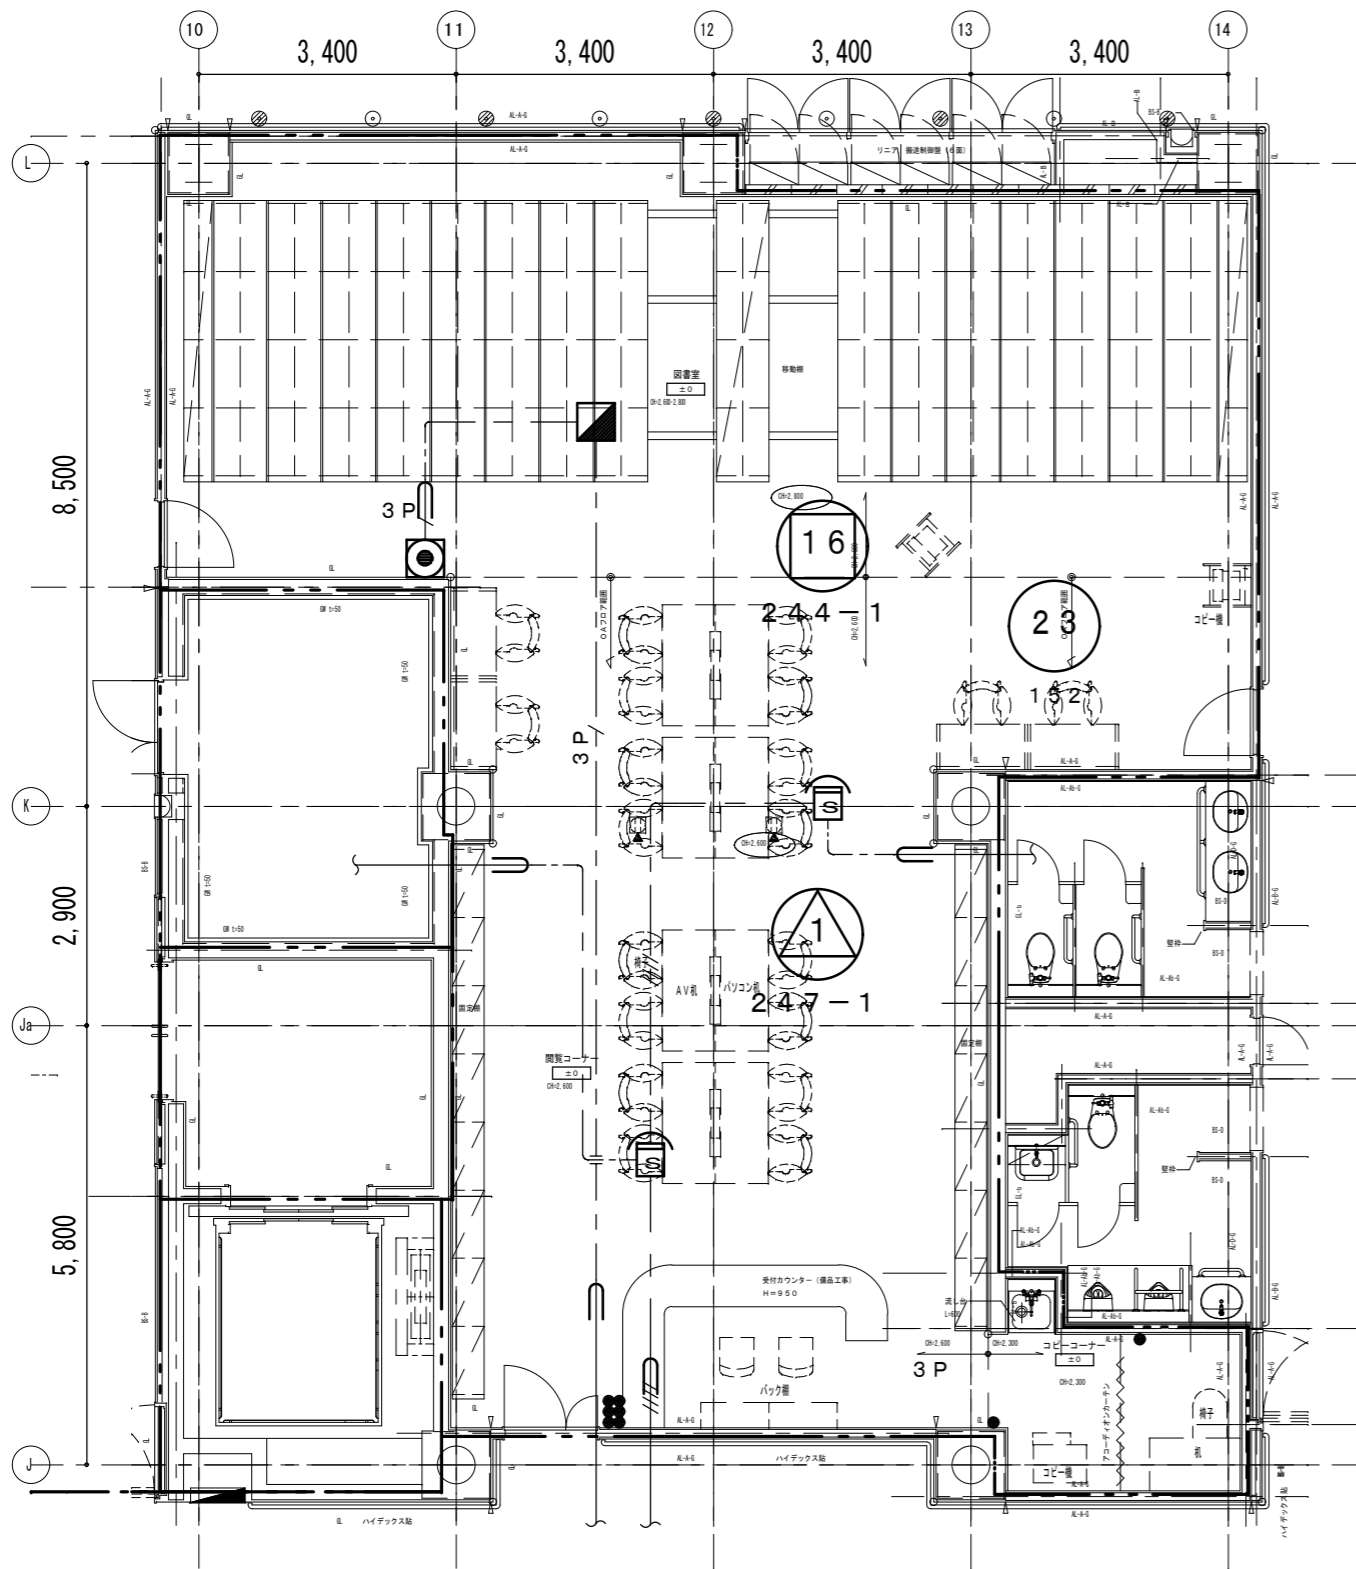


既設配置図

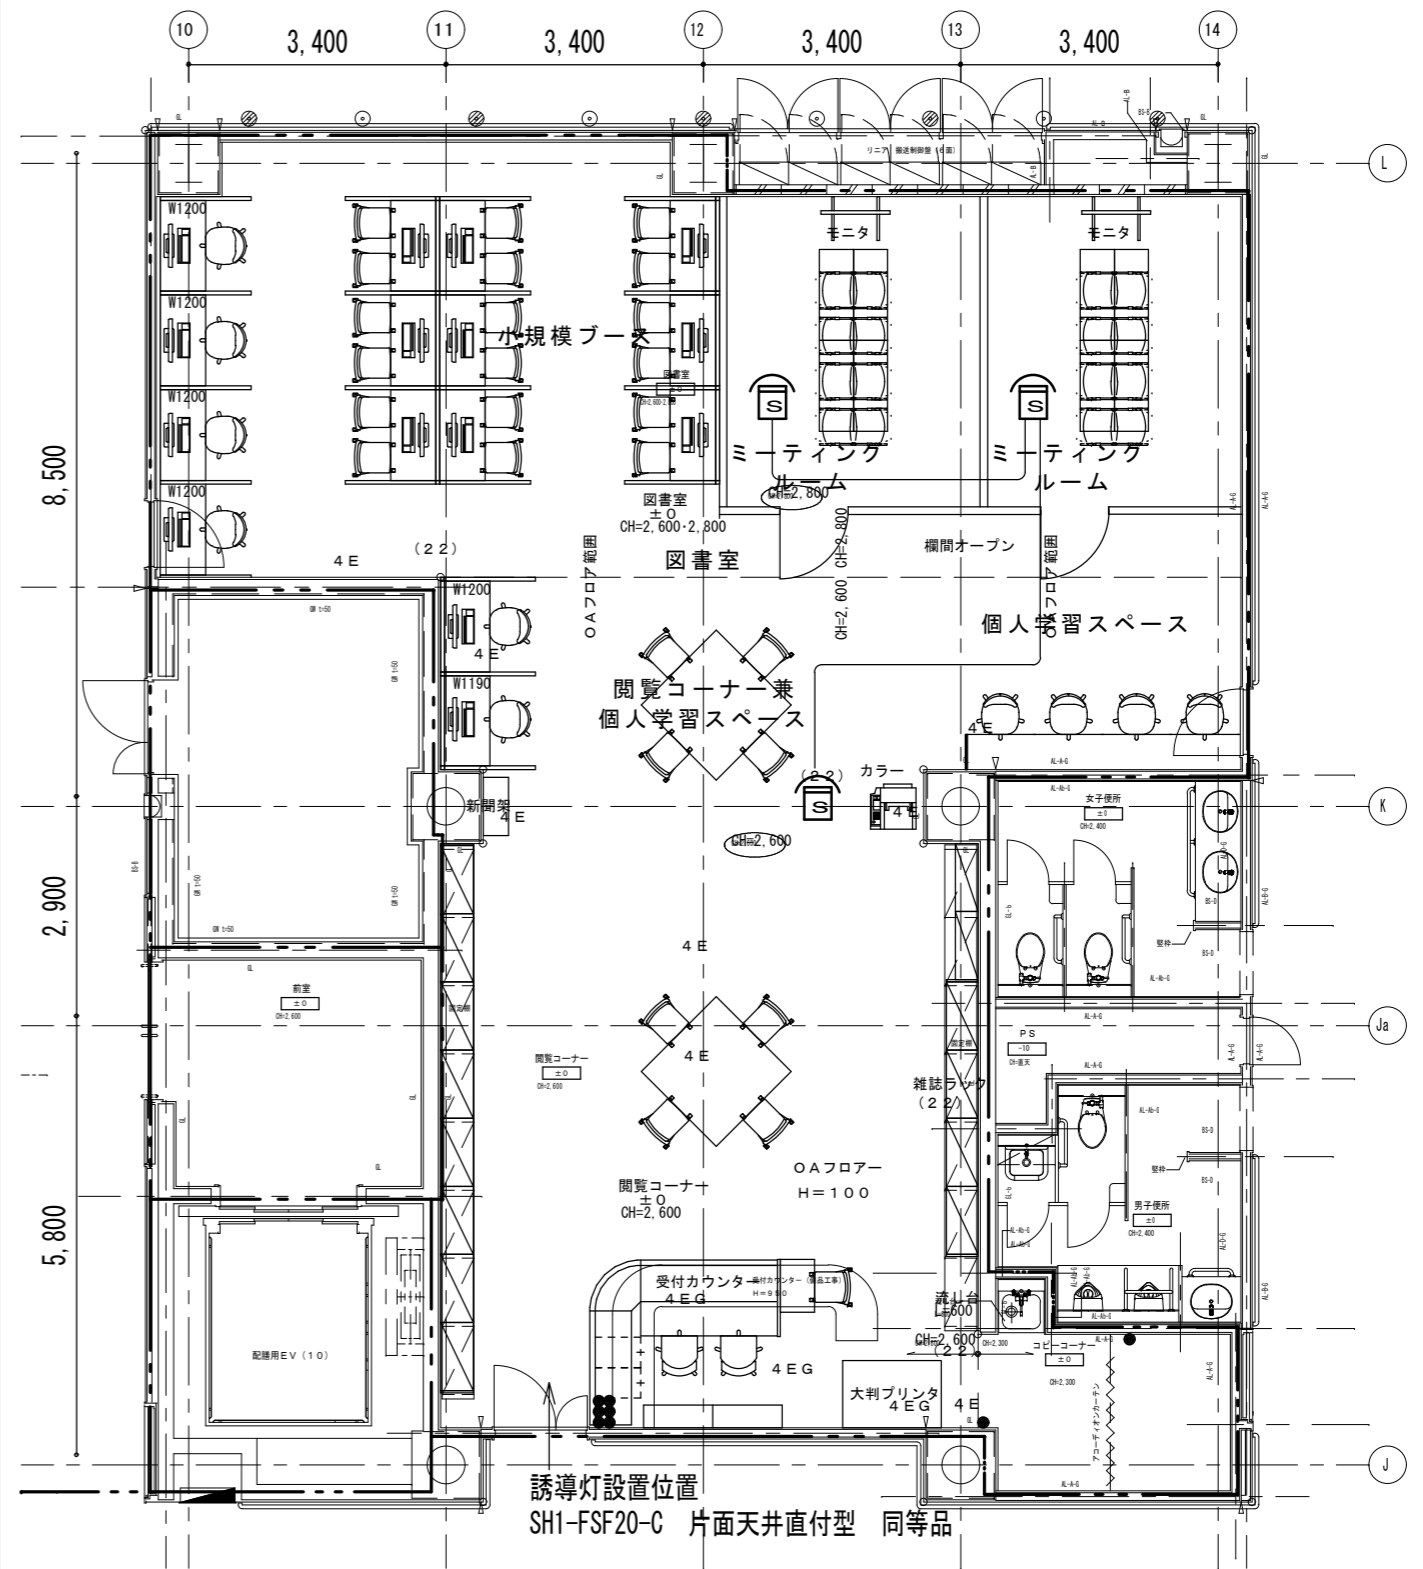


図書室改修工事 自火報設備

特記なき配線はEM-HP1.2-4Cとする。

新設配置図

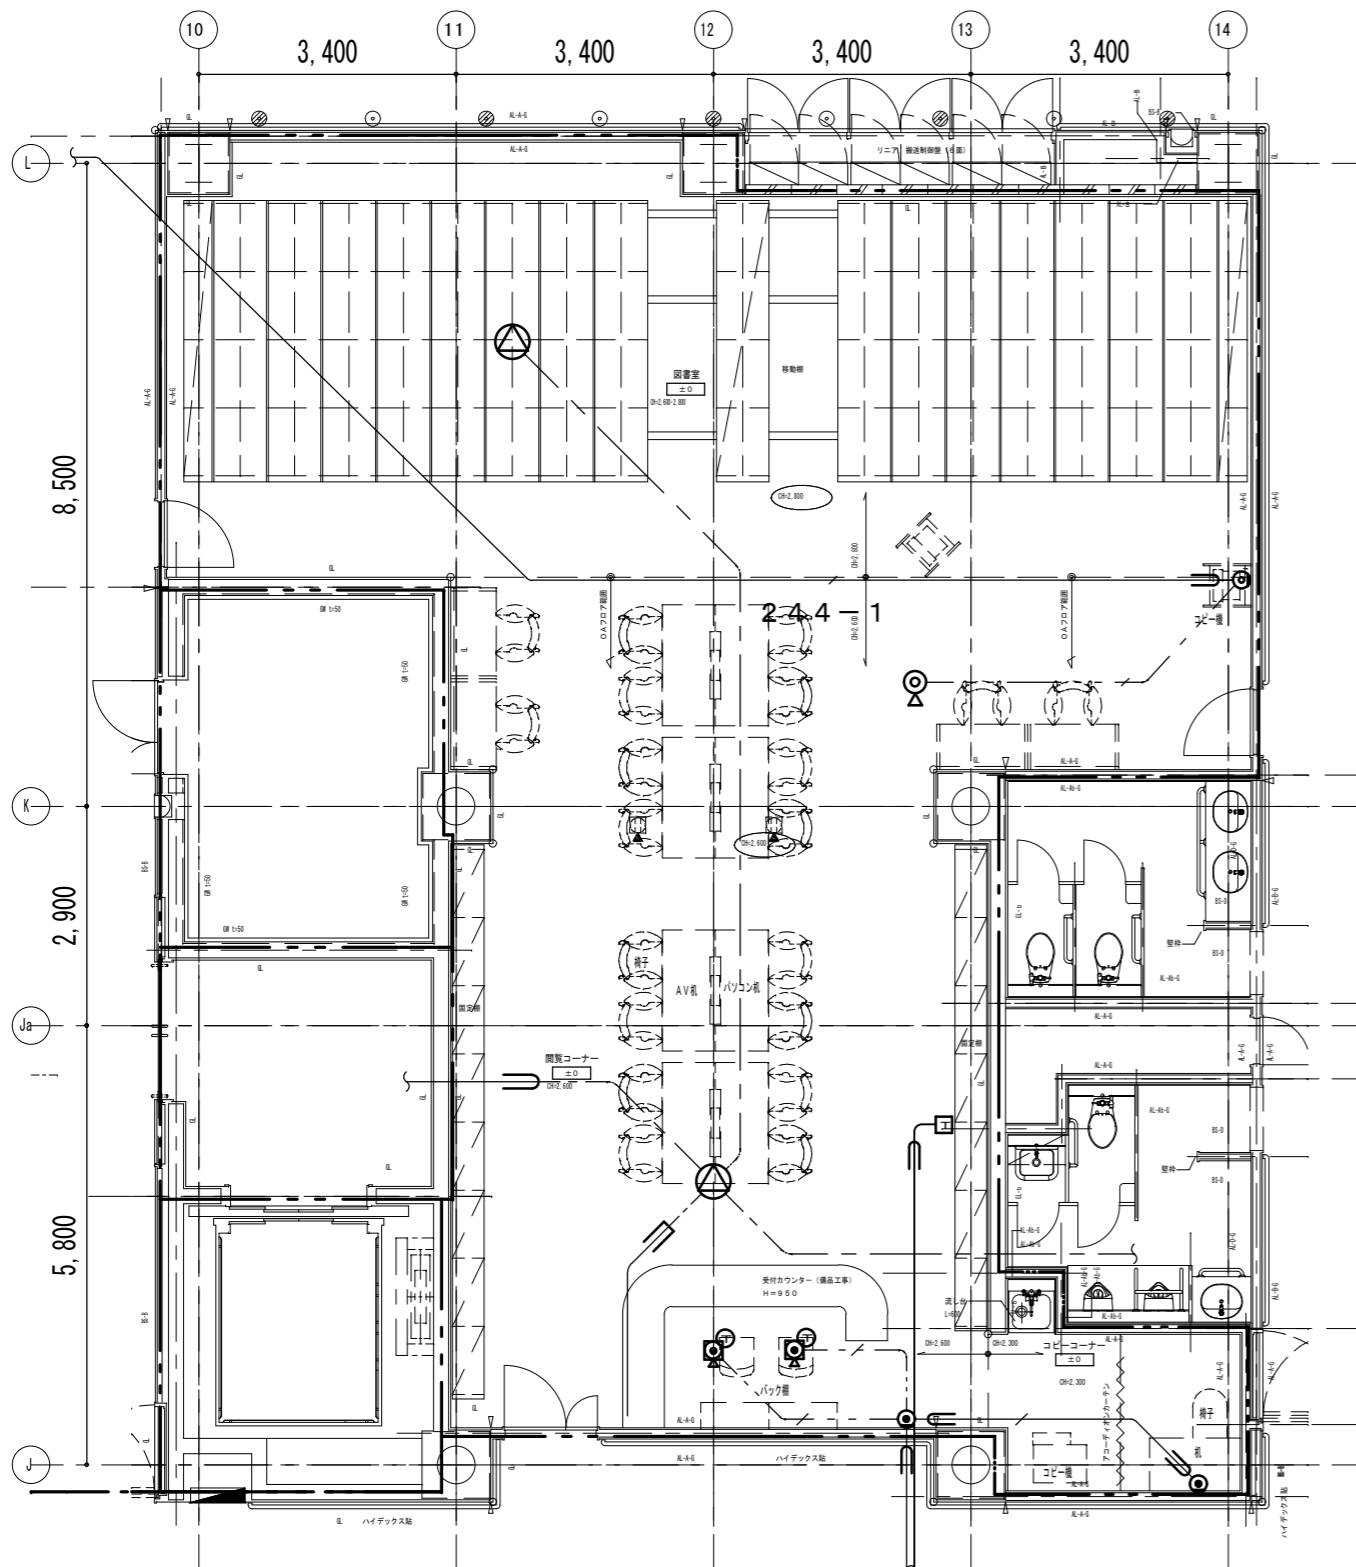


既設配置図

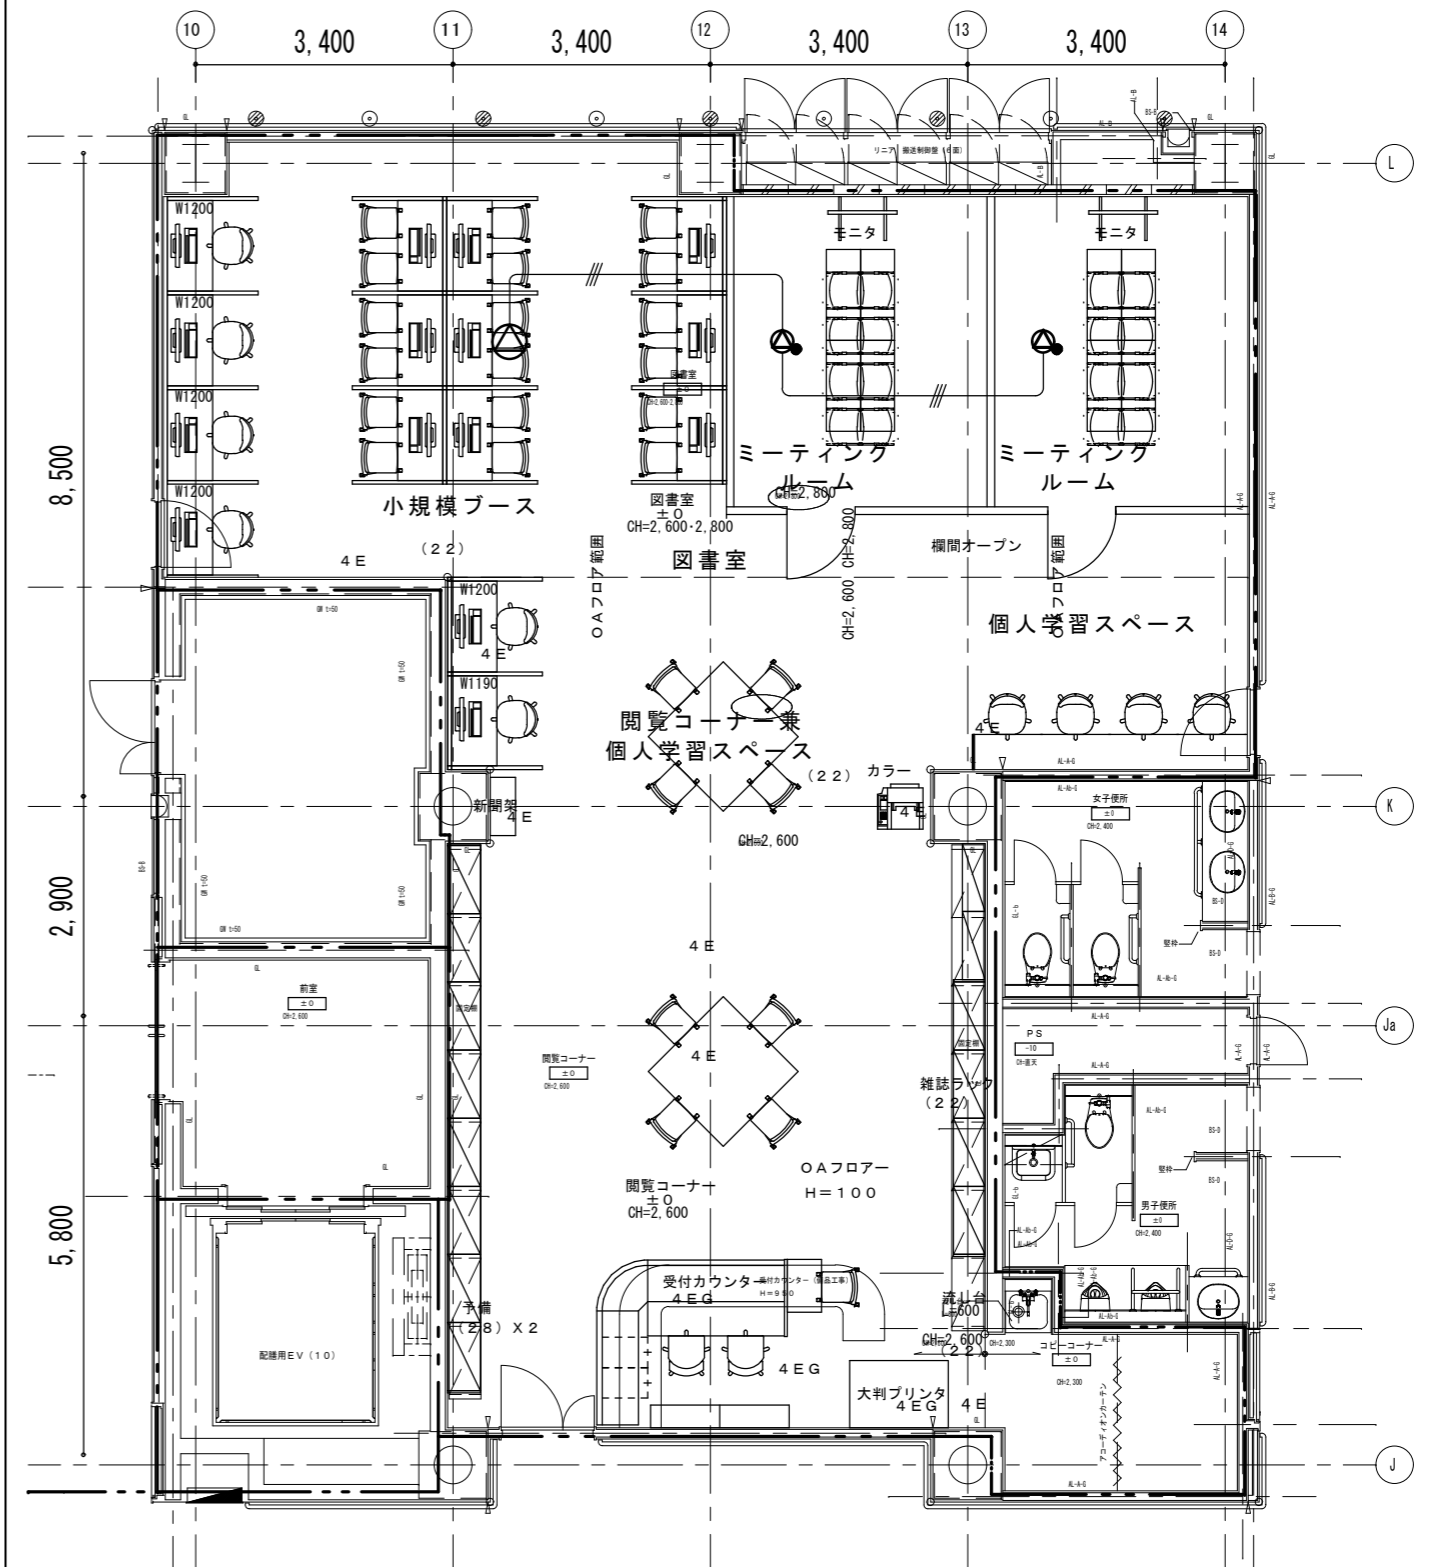


図書室改修工事 非常放送設備

特記なき配線はEM-HP1.2-3Cとする。

新設配置図

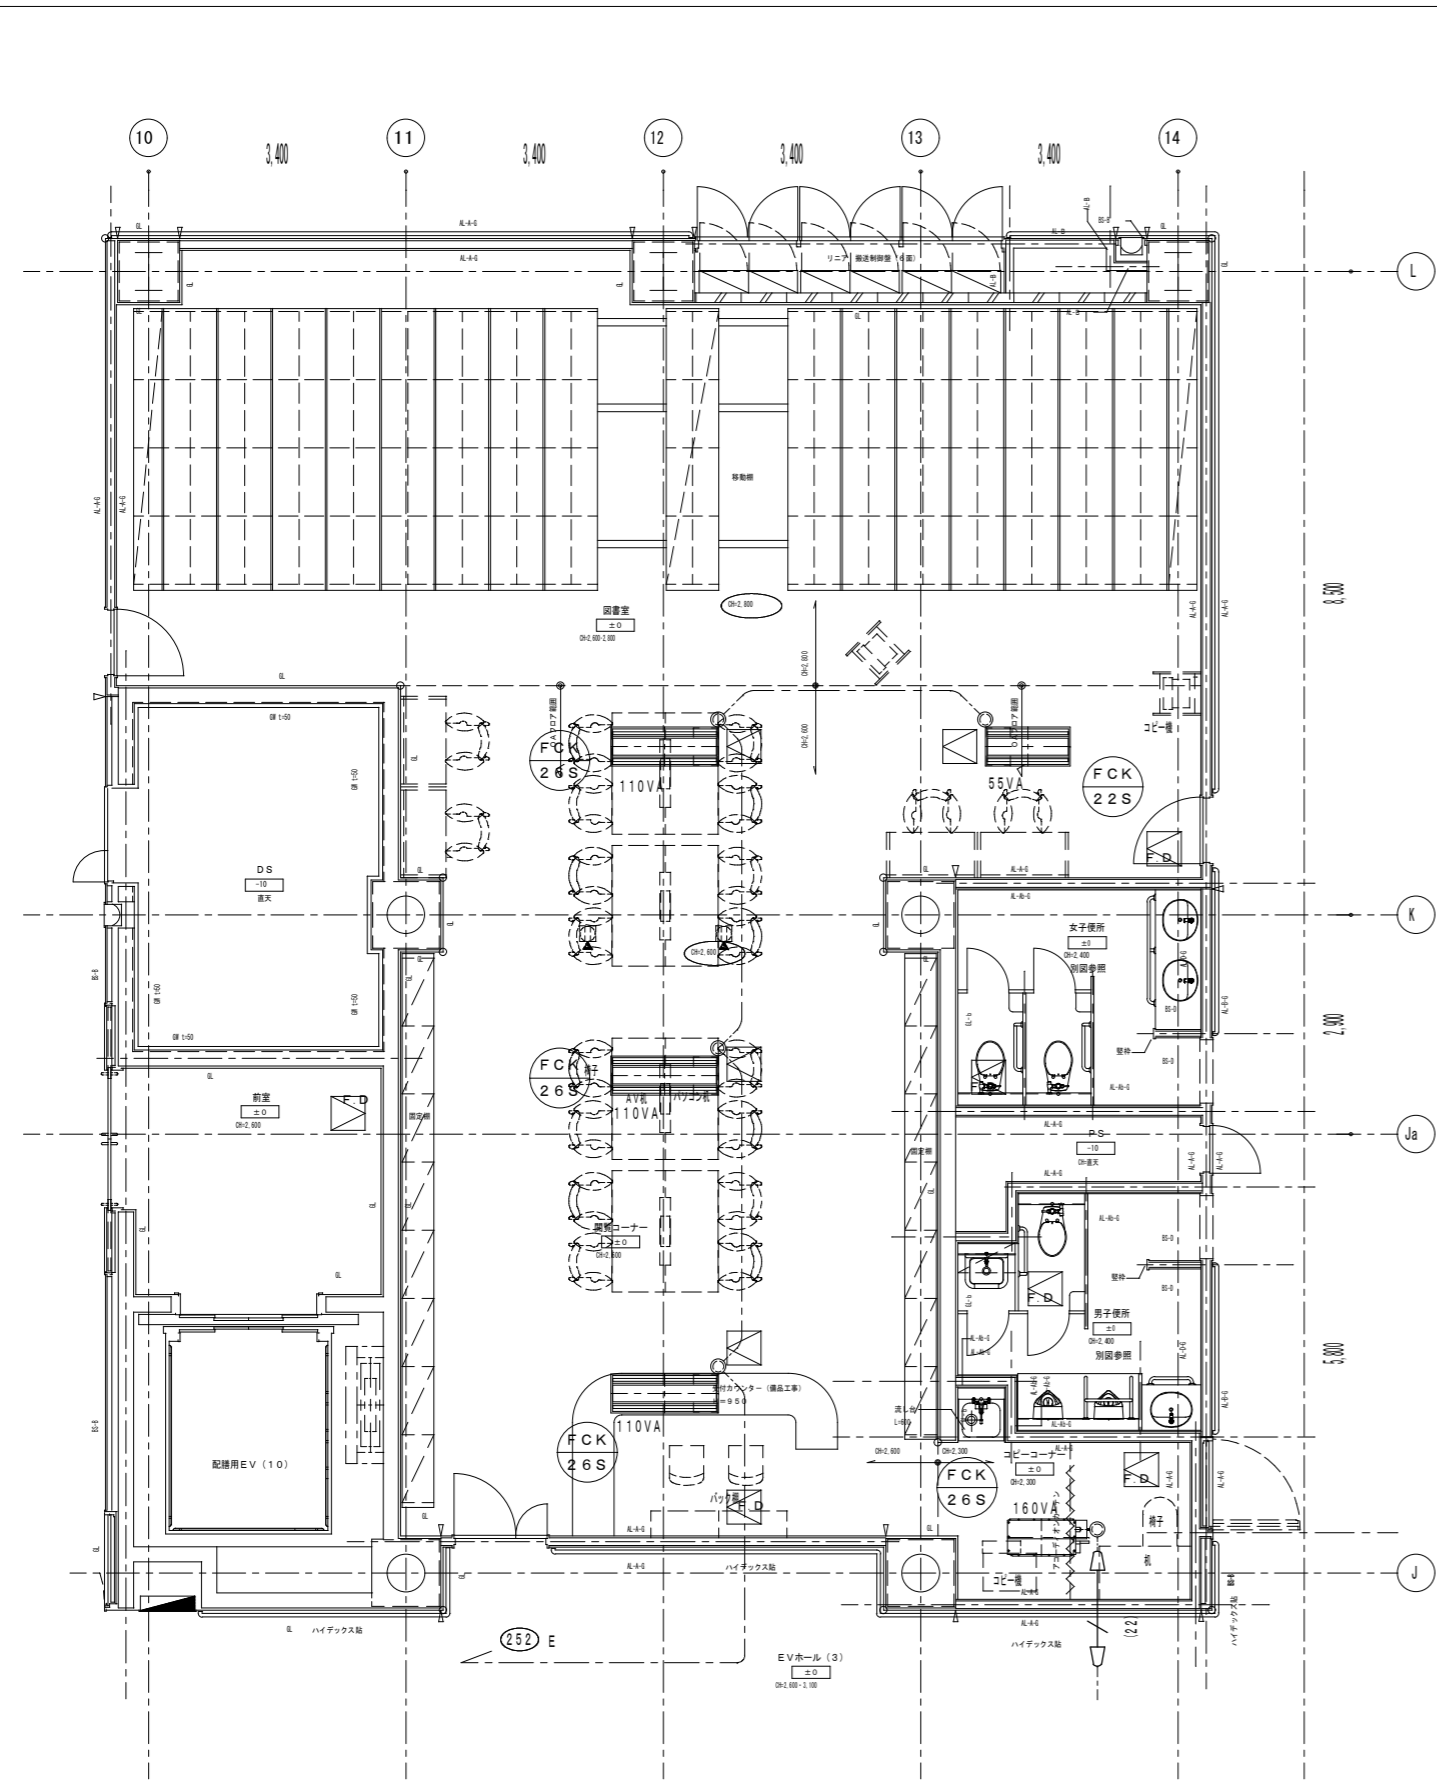


既設配置図

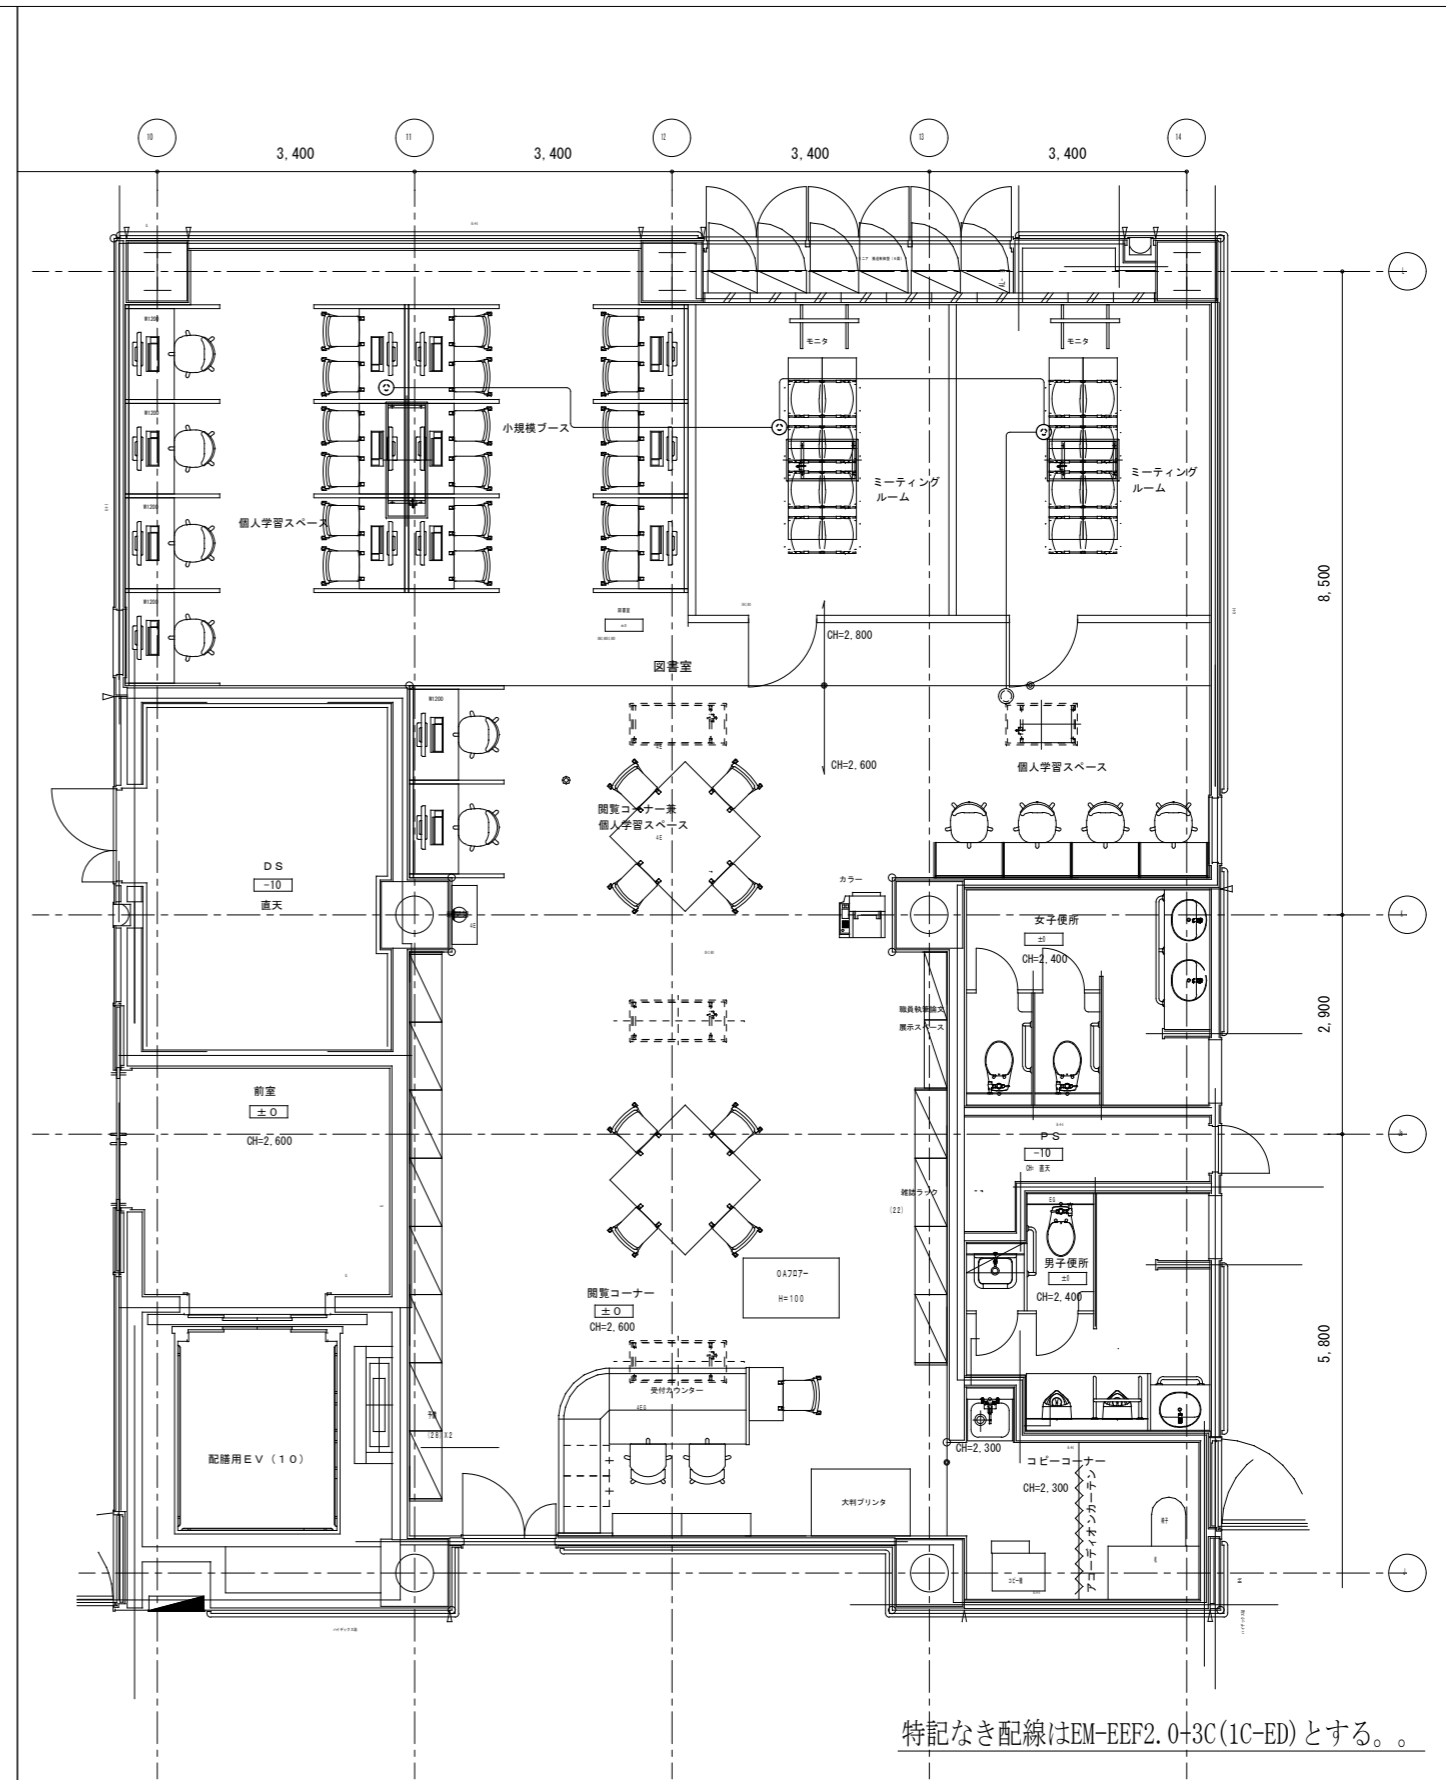


図書室改修工事 空調設備

新設配置図

特記なき配線はEM-EEF2.0-3C(1C-ED)とする。。

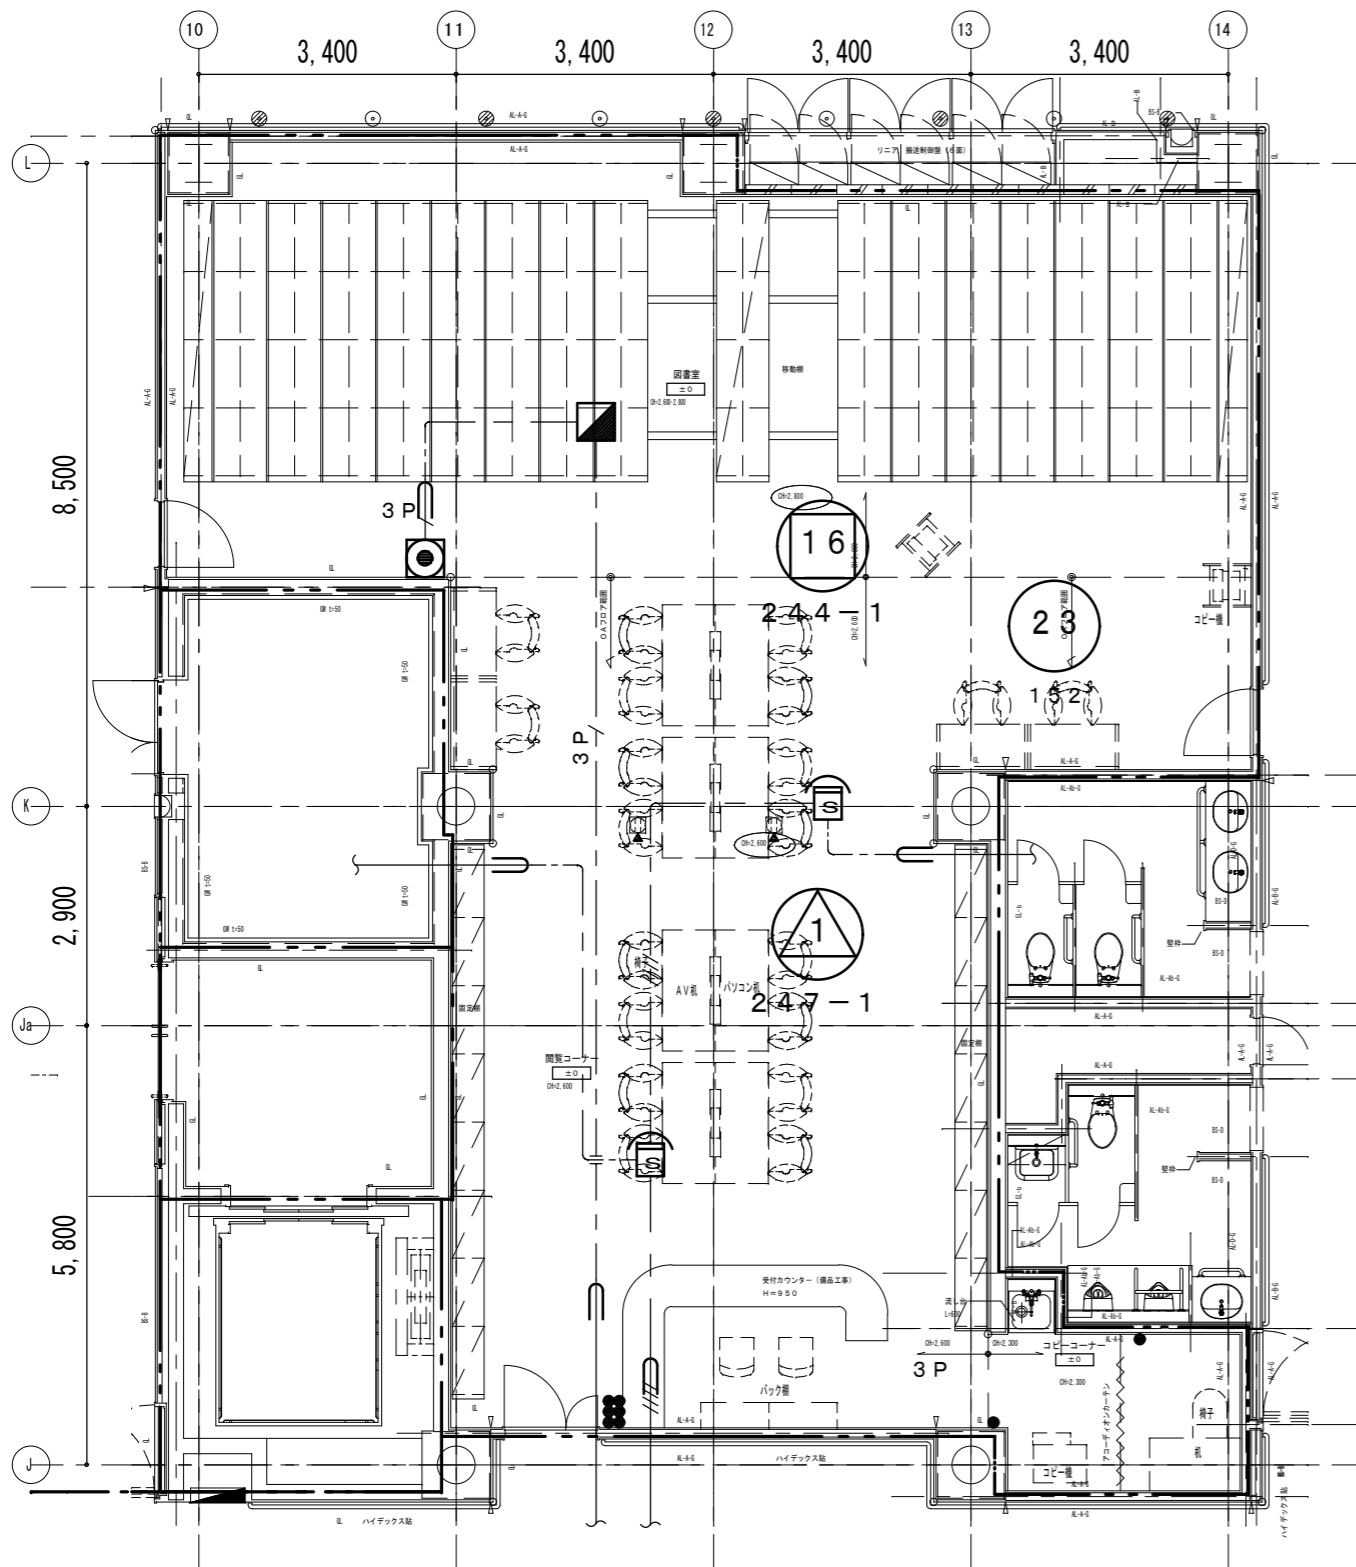


既設配置図

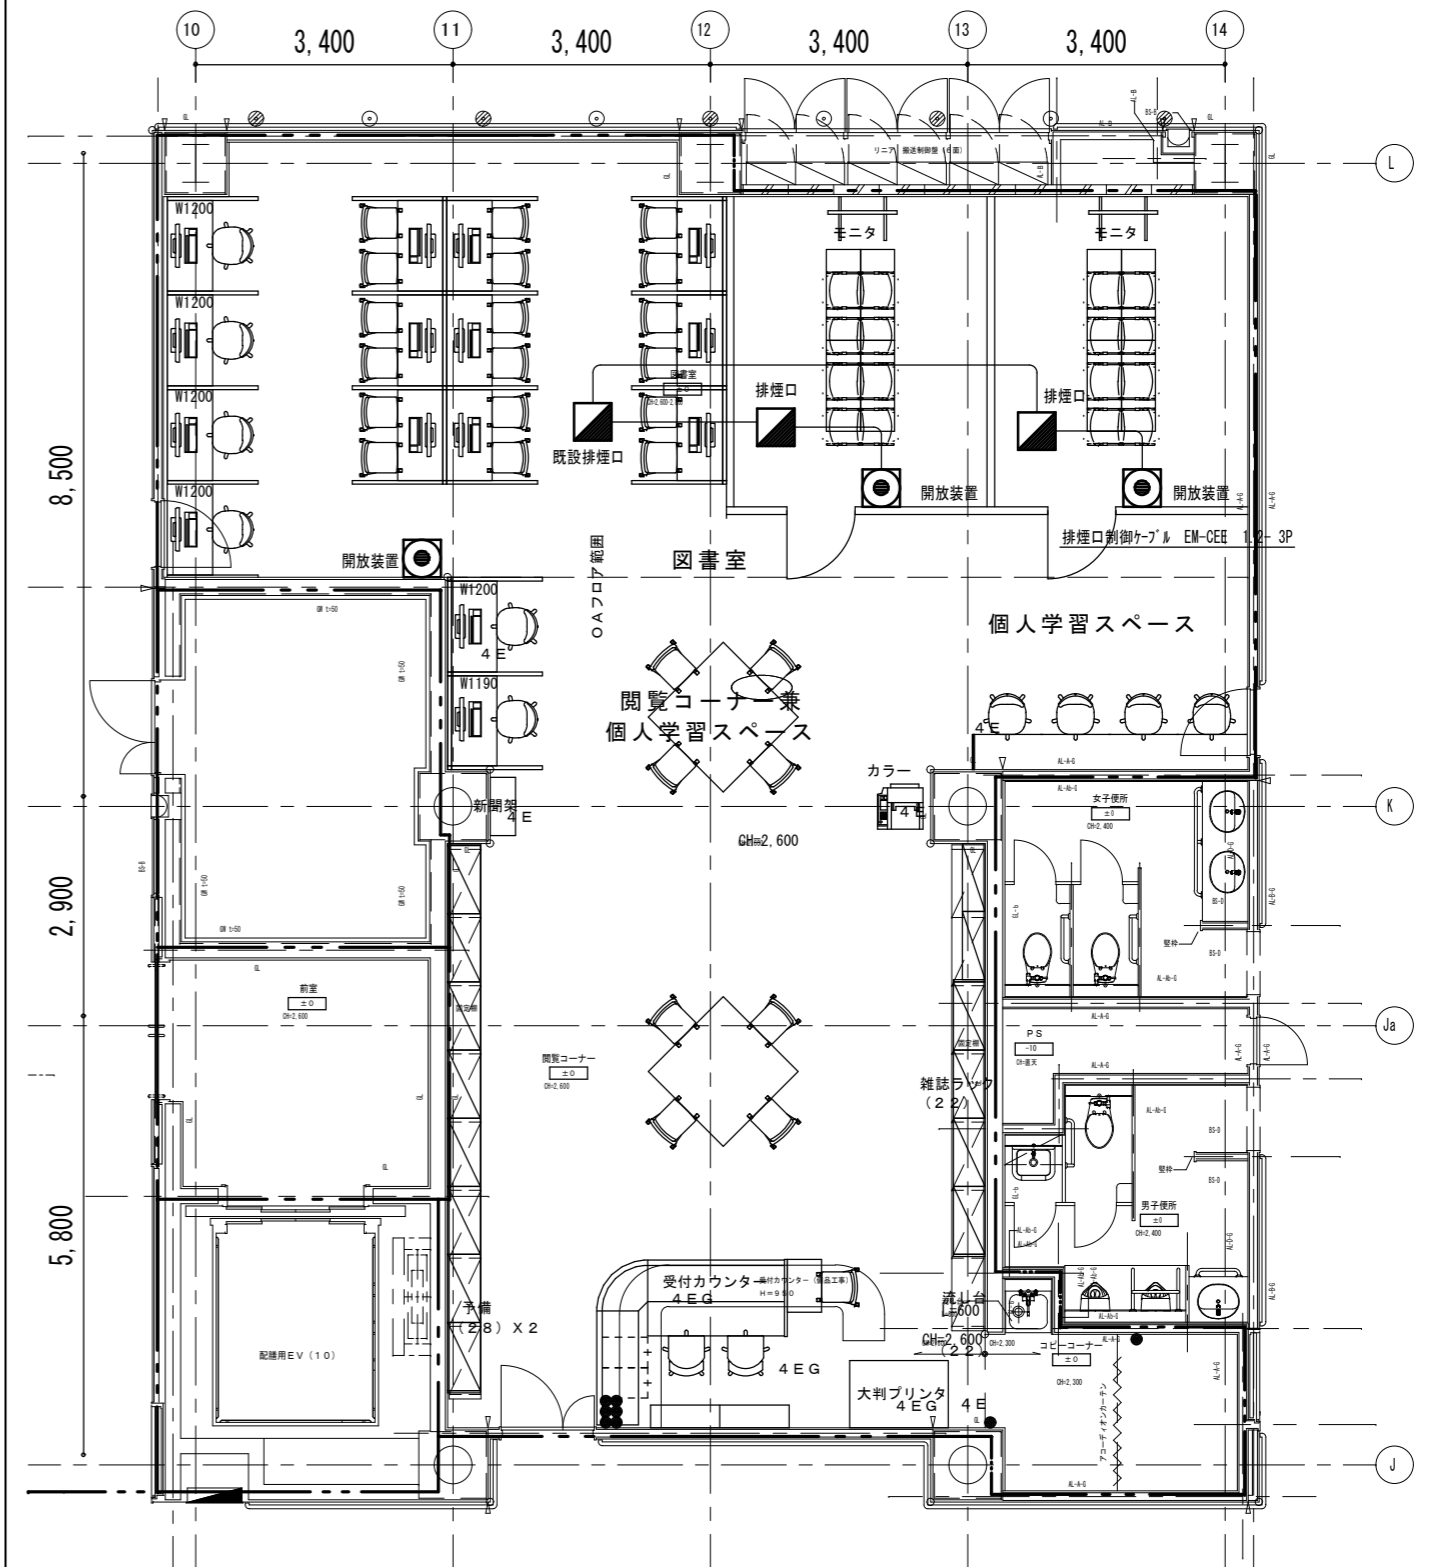

図書室改修工事 排煙設備

新設配置図

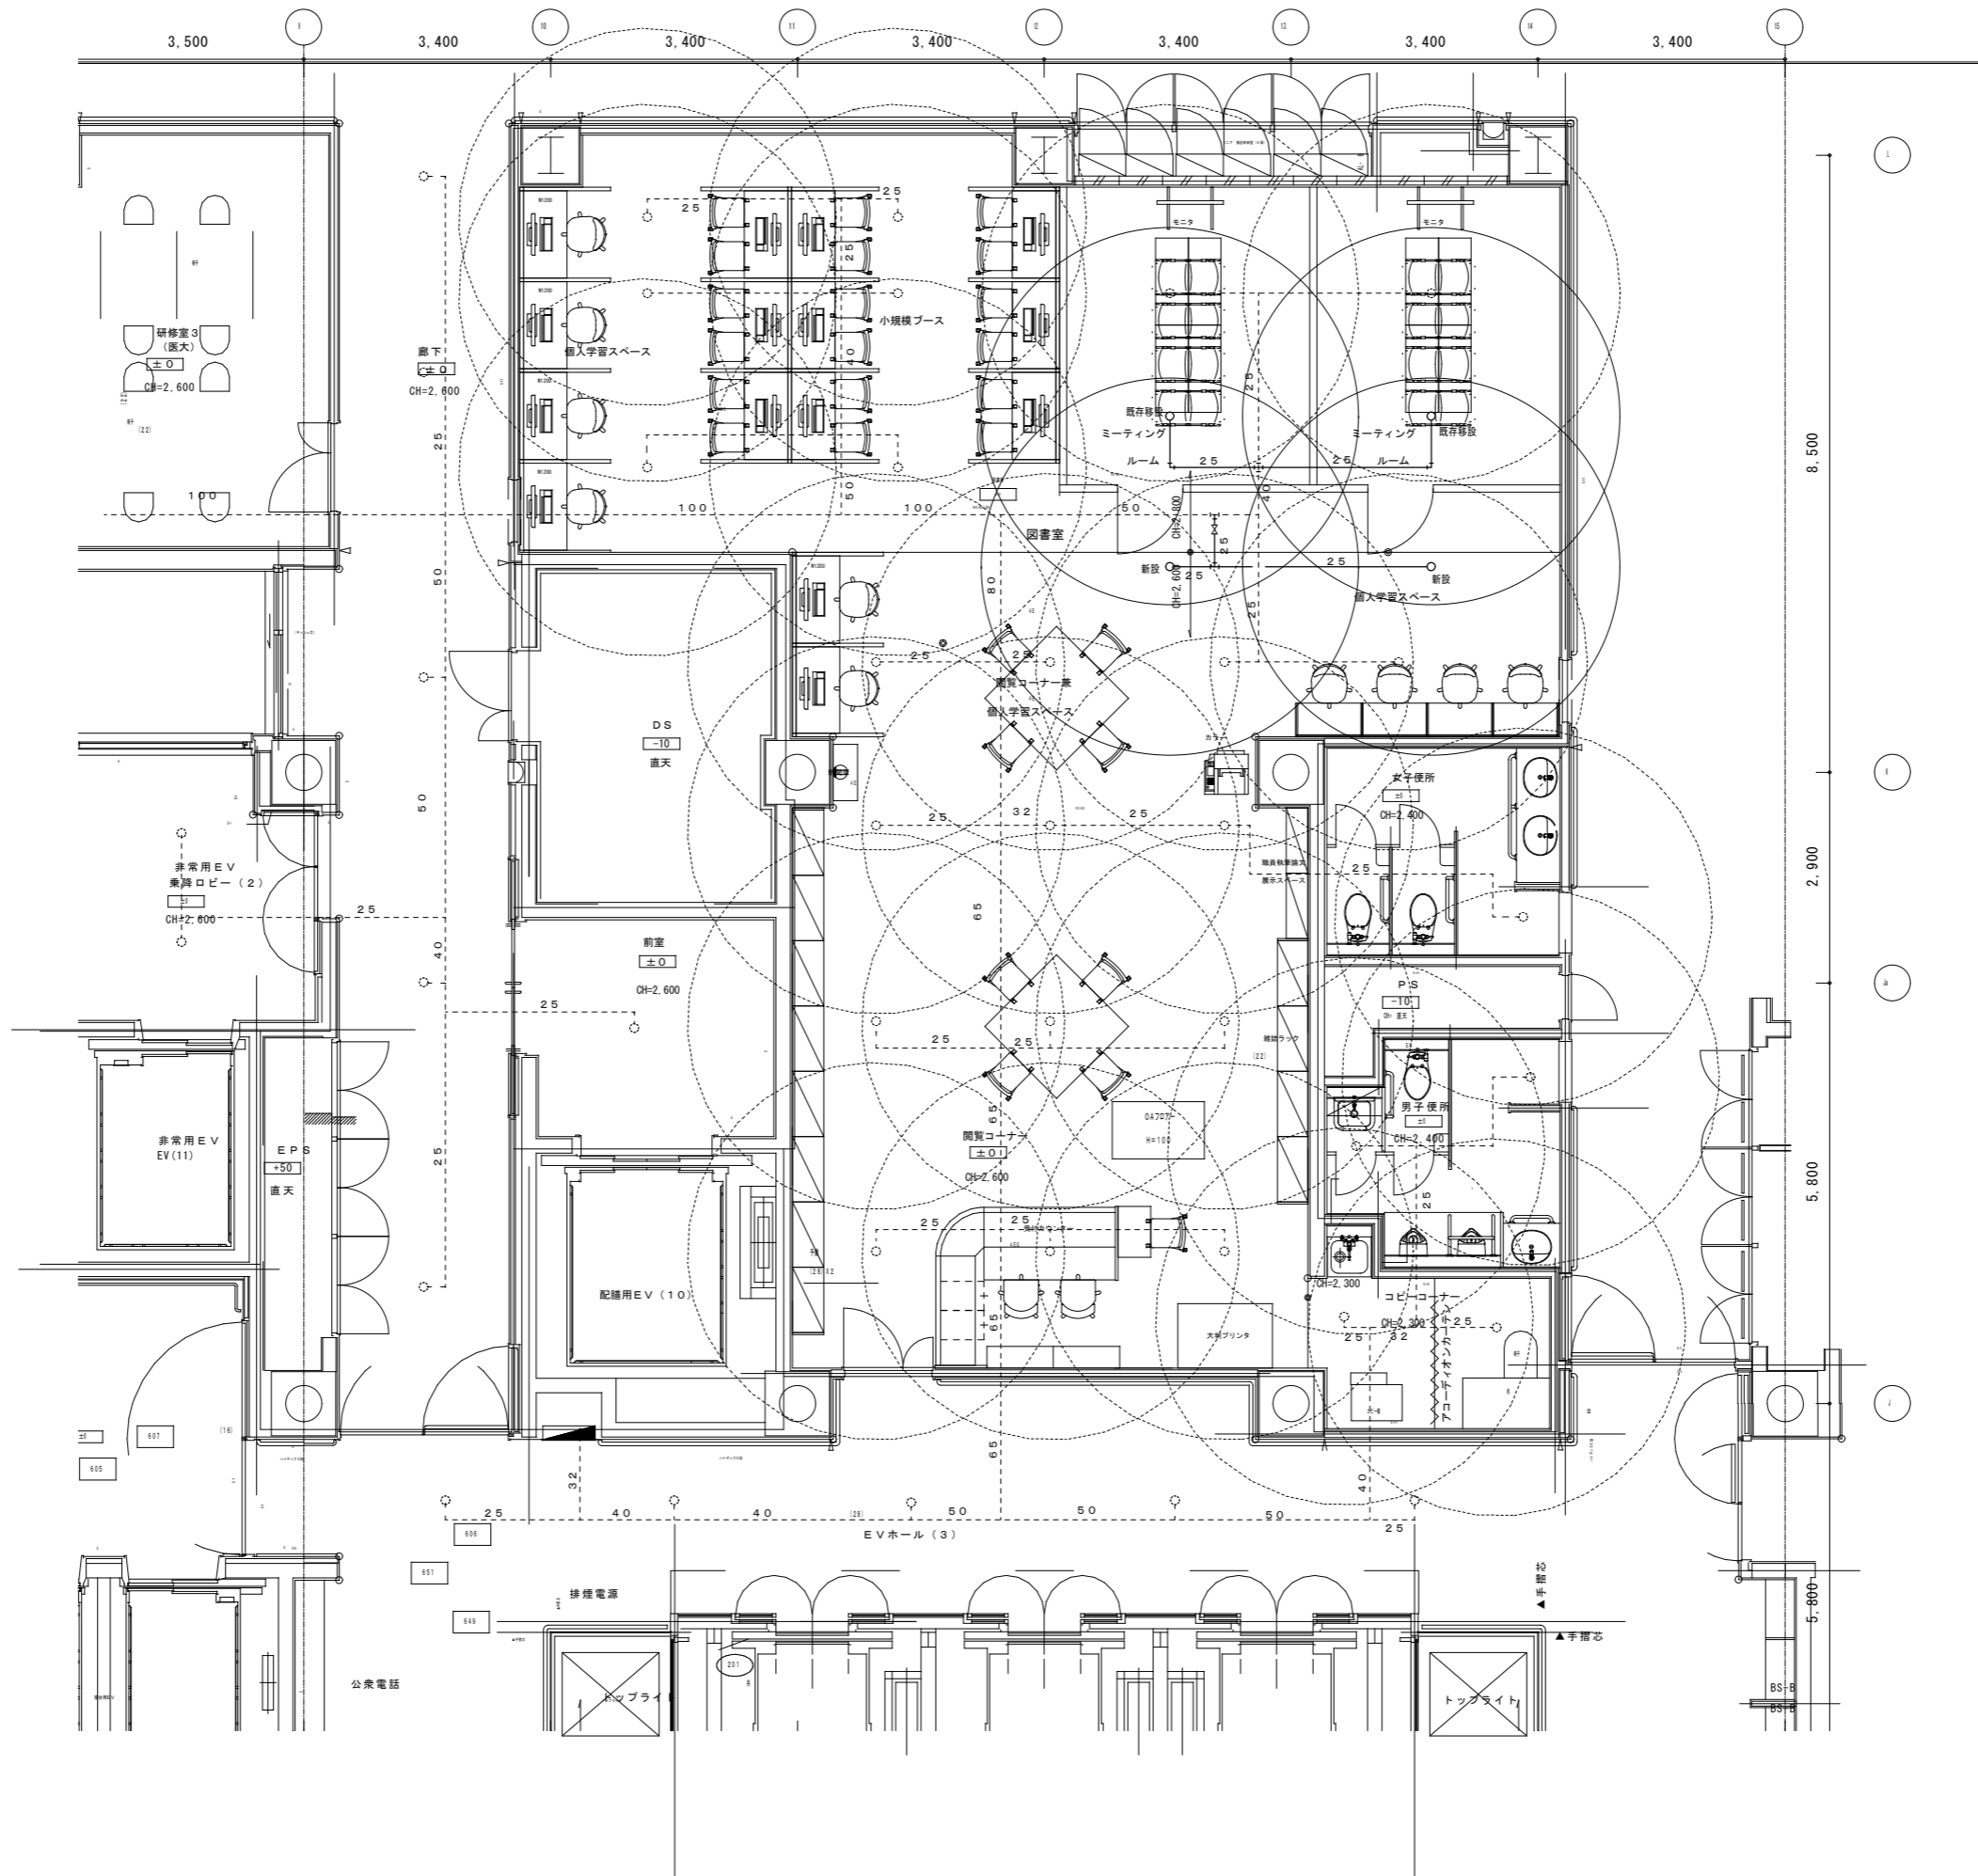

山梨県立中央病院
図書館改修工事