


工事概要 (建築工事)

仮設工事	改修工事にあたり廊下部分の仮設養生
	LGS(W=65)の上合板 9m/m張り (片面及び両面) 床～天井まで (CH=2,500)
撤去工事	既存入口ドア撤去及び新設建具設置に伴う壁面の解体 既設壁面設置の掲示板の撤去 床材・天井材 (LGS下地共・吊糸)の撤去
改修工事	間仕切り新設: LGS (W=100) (スラブ下地≒3,550) の上強化石膏ボード t=15m/m両面張りの上シート貼 既存壁面の貼替 床材及び天井材の貼替 新設 (既設間仕切り部) 下地: LGS (W=65) (天井下まで≒2,600) の上PB t=9.5+t=9.5両面張りの上シート張り

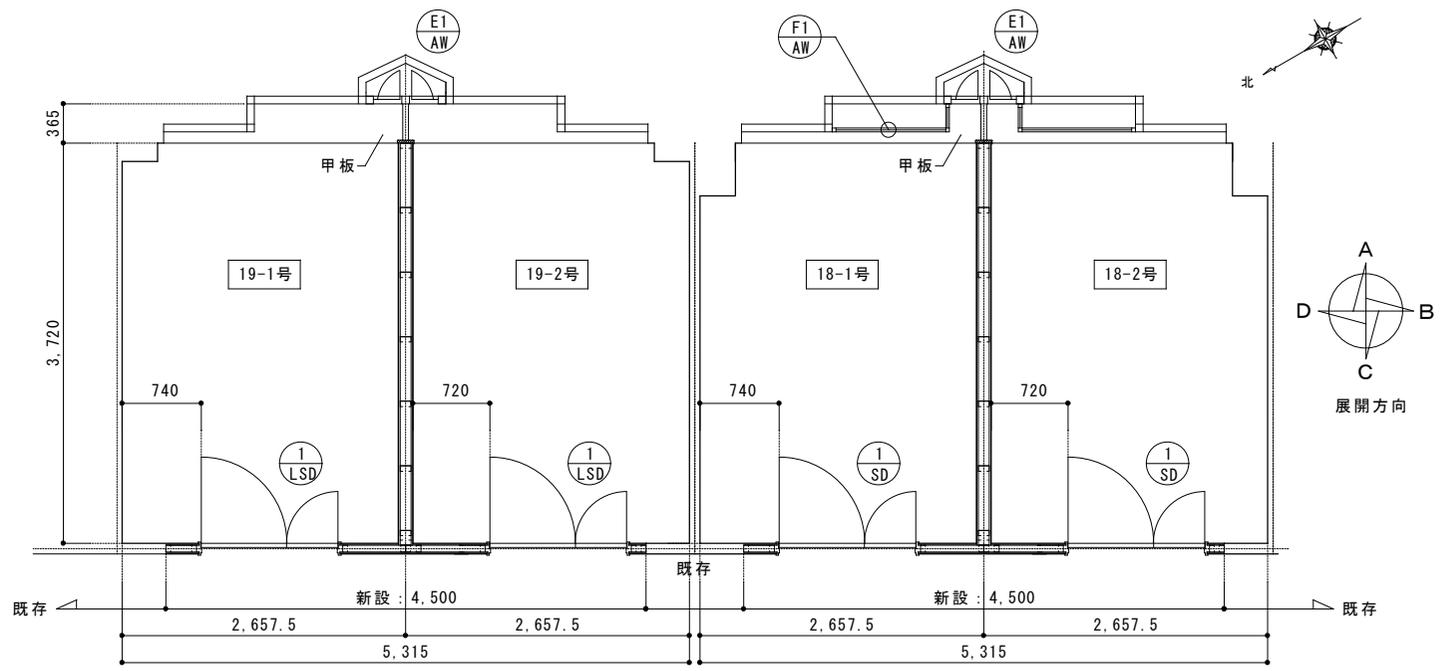

改修平面図 S=1/50

仕上げ表 (18-1・18-2) (\* 品番は全て同等品とする)

床	タジマタスクレット30E+東リSF707NW t=2.8
巾木	木製巾木 H=60 t=15
壁 (A)	(既存) 仕上: タジマ タスクレットシステム タスクレット30E+AC70728
壁 (B) (新設間仕切)	下地: LGS (W=100) (スラブ下端≒3,550まで) の上強化石膏ボード t=15m/m両面張り (不燃: NM-8615) GB-F (V) 仕上: タジマ タスクレットシステム タスクレット30E+AC70728
壁 (C) (新設間仕切) (既存)	下地: LGS (W=65) (天井下まで≒2,600) の上PB t=9.5+t=9.5両面張りの上シート張り 仕上: タジマ タスクレットシステム タスクレット30E+AC70728 (既存) 仕上: タジマ タスクレットシステム タスクレット30E+AC70728
(廊下側)	(新設) 仕上: 既存合わせEP塗装 (巾木・見切り縁共)
壁 (D)	(既存) 仕上: タジマ タスクレットシステム タスクレット30E+AC70728
天井	新設LGS (19型) の上岩綿吸音板 t=9.5+捨て張りボード t=9.5 天井廻り: フケ「コ」の字型
備考	鋼製ドア新設・天井点検口 (450口x1カ所) ・防護柵・甲板: 塗装替え・サツ清掃

仕上げ表 (19-1・19-2) (\* 品番は全て同等品とする)

床	長尺シート貼り
巾木	木製巾木 H=60 t=15
壁 (A)	(既存) 仕上: EP-G塗装仕上げ
壁 (B) (新設間仕切)	下地: LGS (W=100) (スラブ下端≒3,550まで) の上強化石膏ボード t=15m/m両面張り (不燃: NM-8615) GB-F (V) 仕上: EP-G塗装仕上げ
壁 (C) (新設間仕切) (既存)	下地: LGS (W=65) (天井下まで≒2,600) の上PB t=9.5+t=9.5両面張り 仕上: EP-G塗装仕上げ (既存) 仕上: EP-G塗装仕上げ
(廊下側)	(新設) 仕上: 既存合わせEP塗装 (巾木・見切り縁共)
壁 (D)	(既存) 仕上: EP-G塗装仕上げ
天井	新設LGS (19型) の上岩綿吸音板 t=9.5+捨て張りボード t=9.5 天井廻り: フケ「コ」の字型
備考	鋼製ドア既存再使用・天井点検口 (450口x1カ所) ・防護柵甲板: 塗装替え・サツ清掃