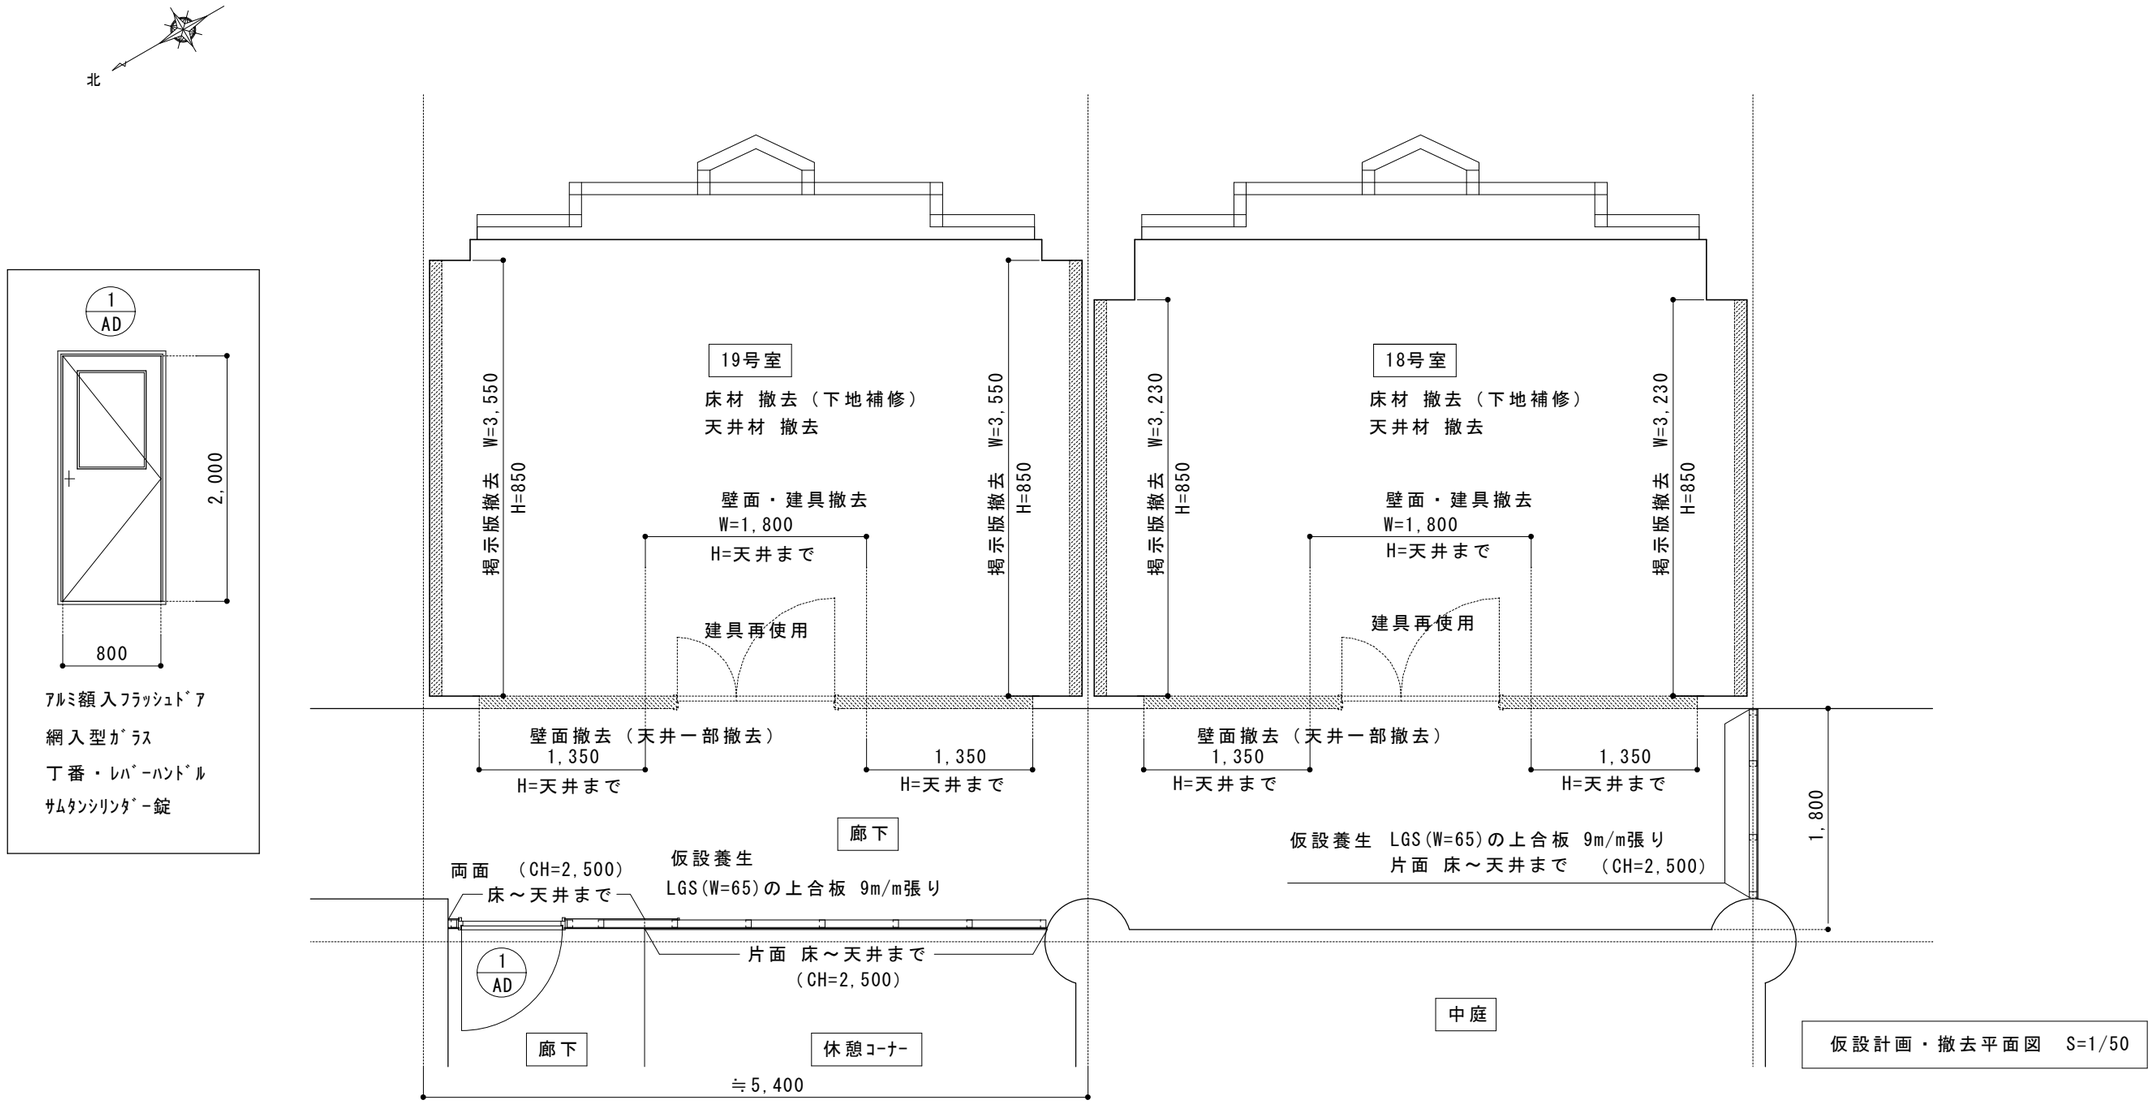

仮設計画・撤去平面図 S=1/50

工事名称	山梨県立北病院 １Ｂ病棟 18・19号室改修工事		出力年月日	
図面名称	仮設計画・撤去平面図			

建築-05