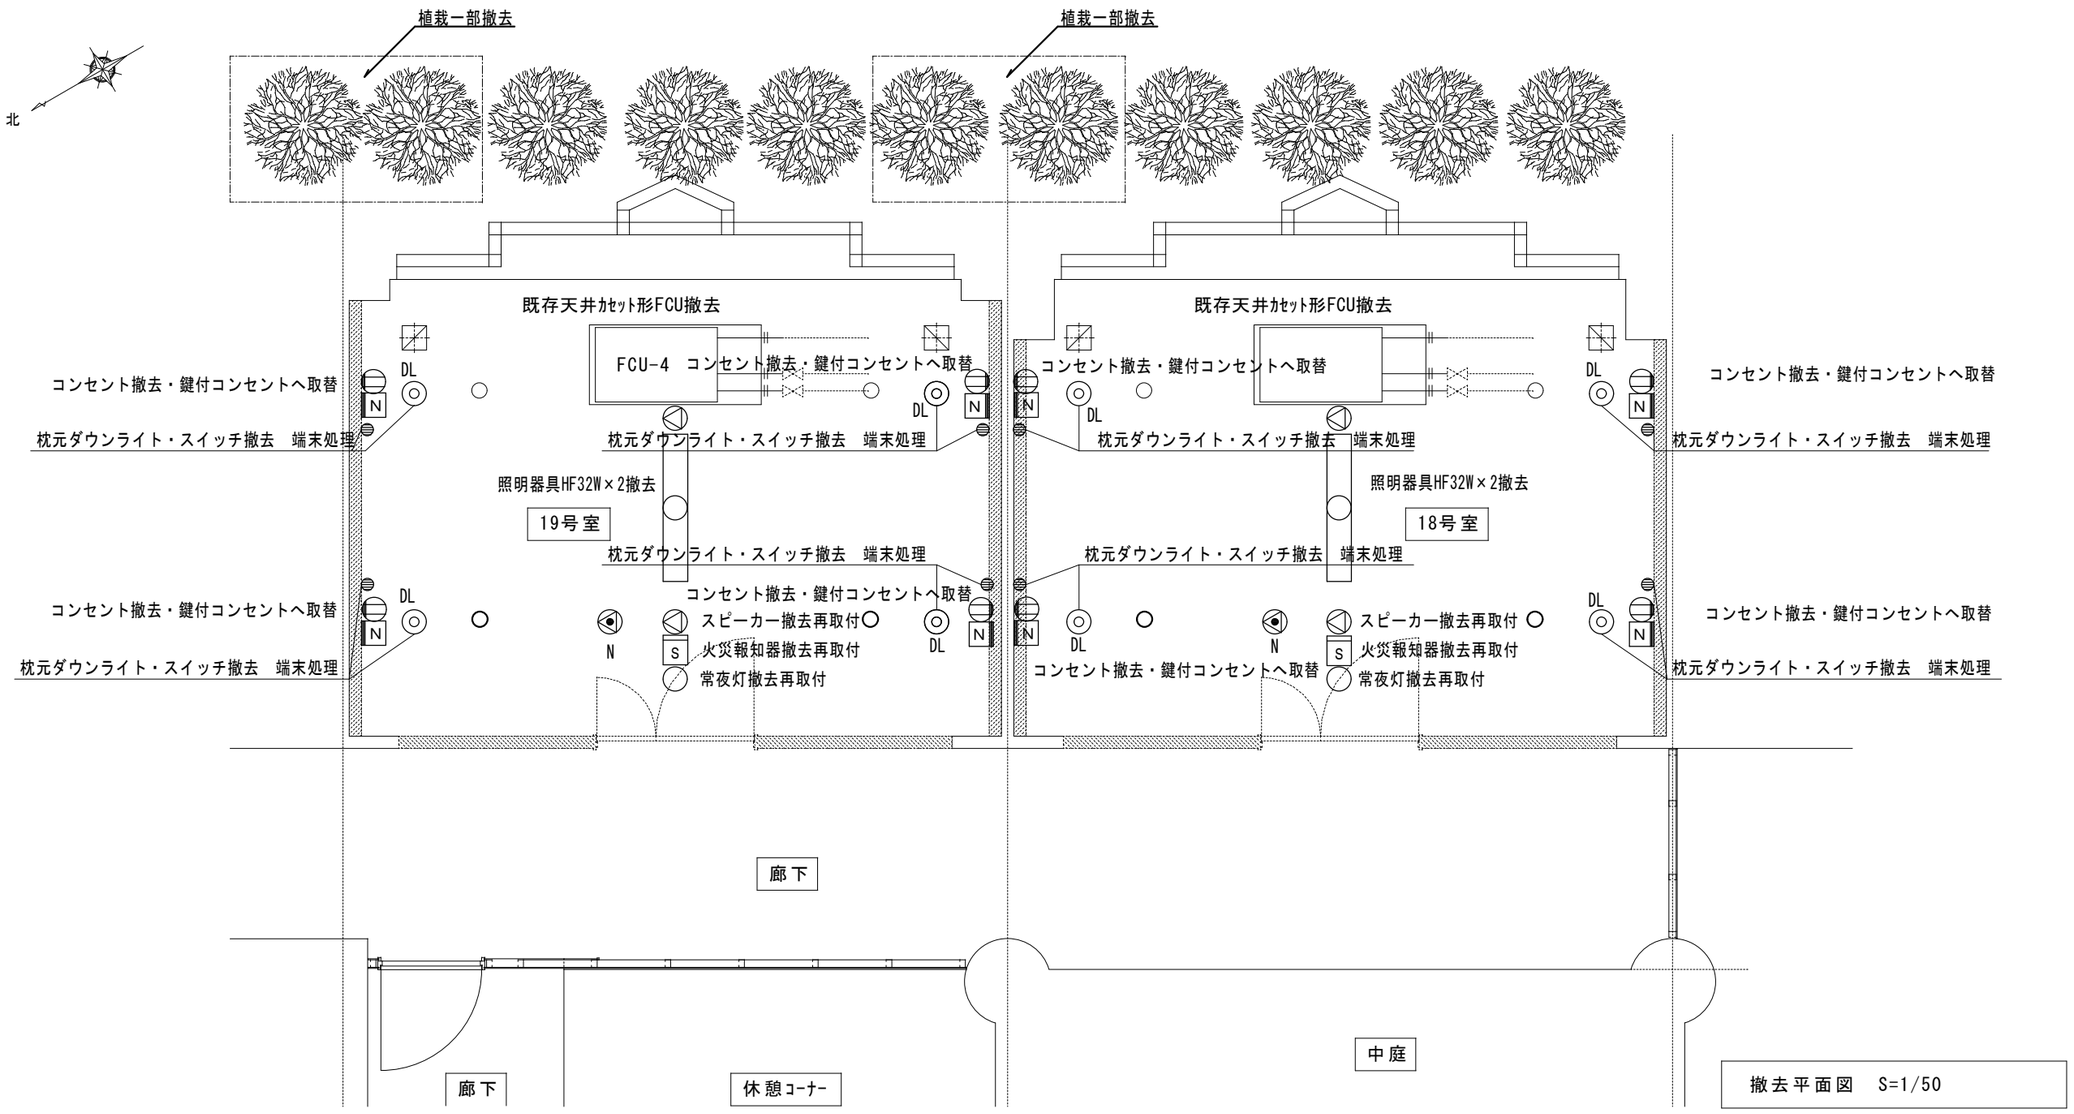

工事名称	山梨県立北病院　１Ｂ病棟 18・19号室改修工事		出力年月日		電気-01
図面名称	電気設備工事撤去平面図				