


機器表 (機械設備工事)

AC-1	システムマルチエアコン 2室用 室内機天井カセット形1方向 1φ200V 冷房2.5kw、暖房3.1kw ワイヤレスリモコン	2台
------	--	----

参考型番 三菱電機 MXZ-5217AS・MLZ-M2517AS-IN

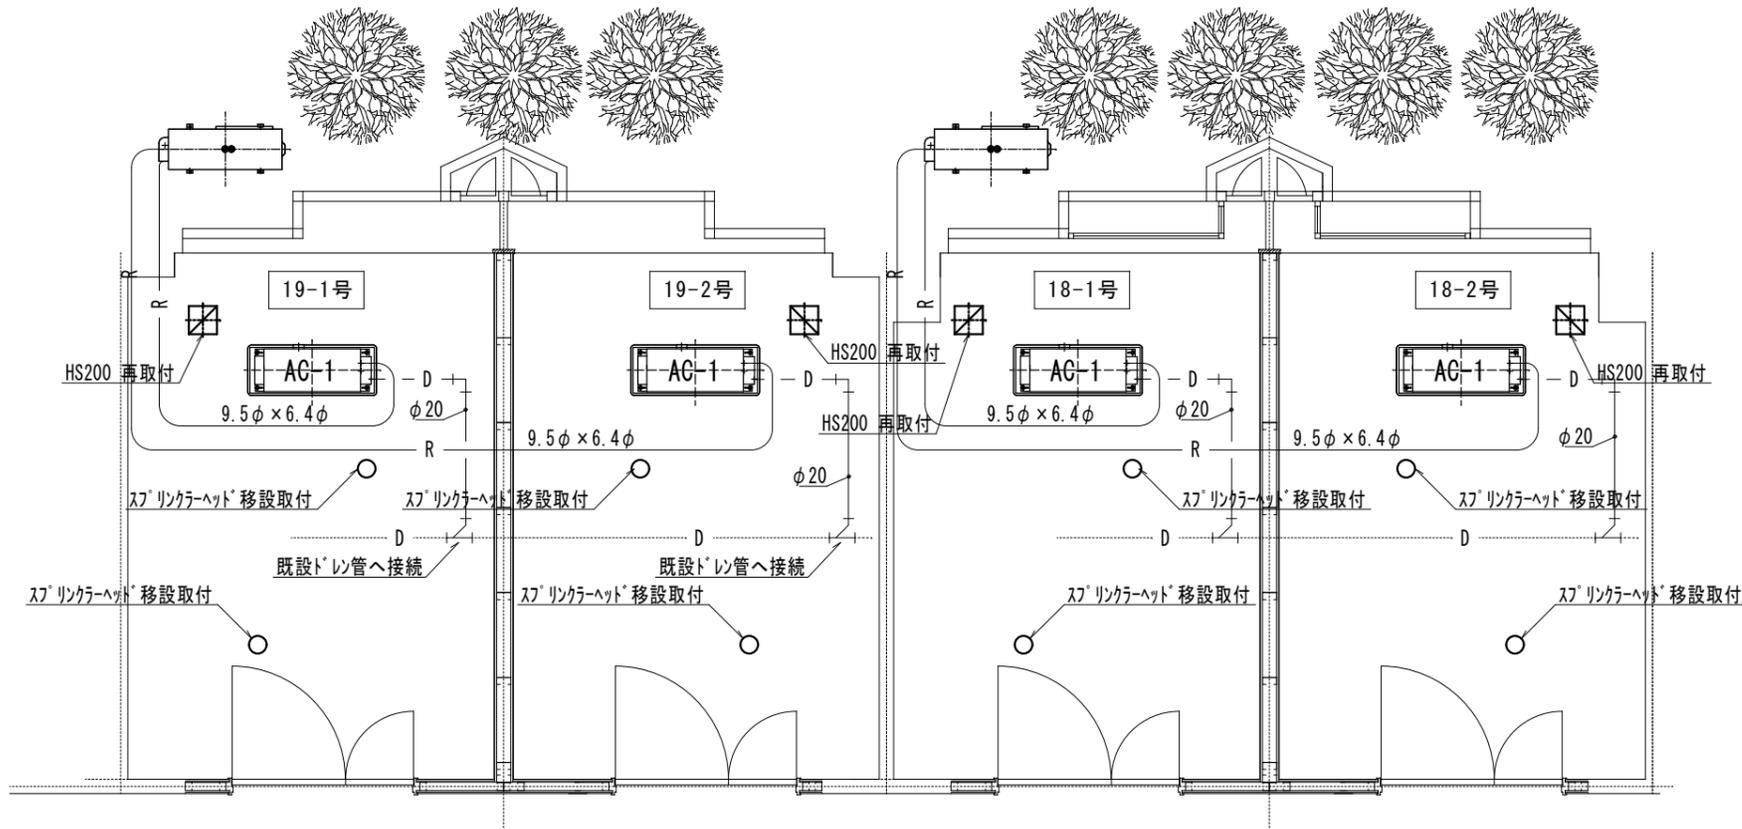

既存

改修平面図 S=1/50

工事名称	山梨県立北病院 1B病棟 18・19号室改修工事	出力年月日	19年06月04日	機械-02
図面名称	工事概要 (機械設備工事) 機器表・改修仕上げ・改修平面図			