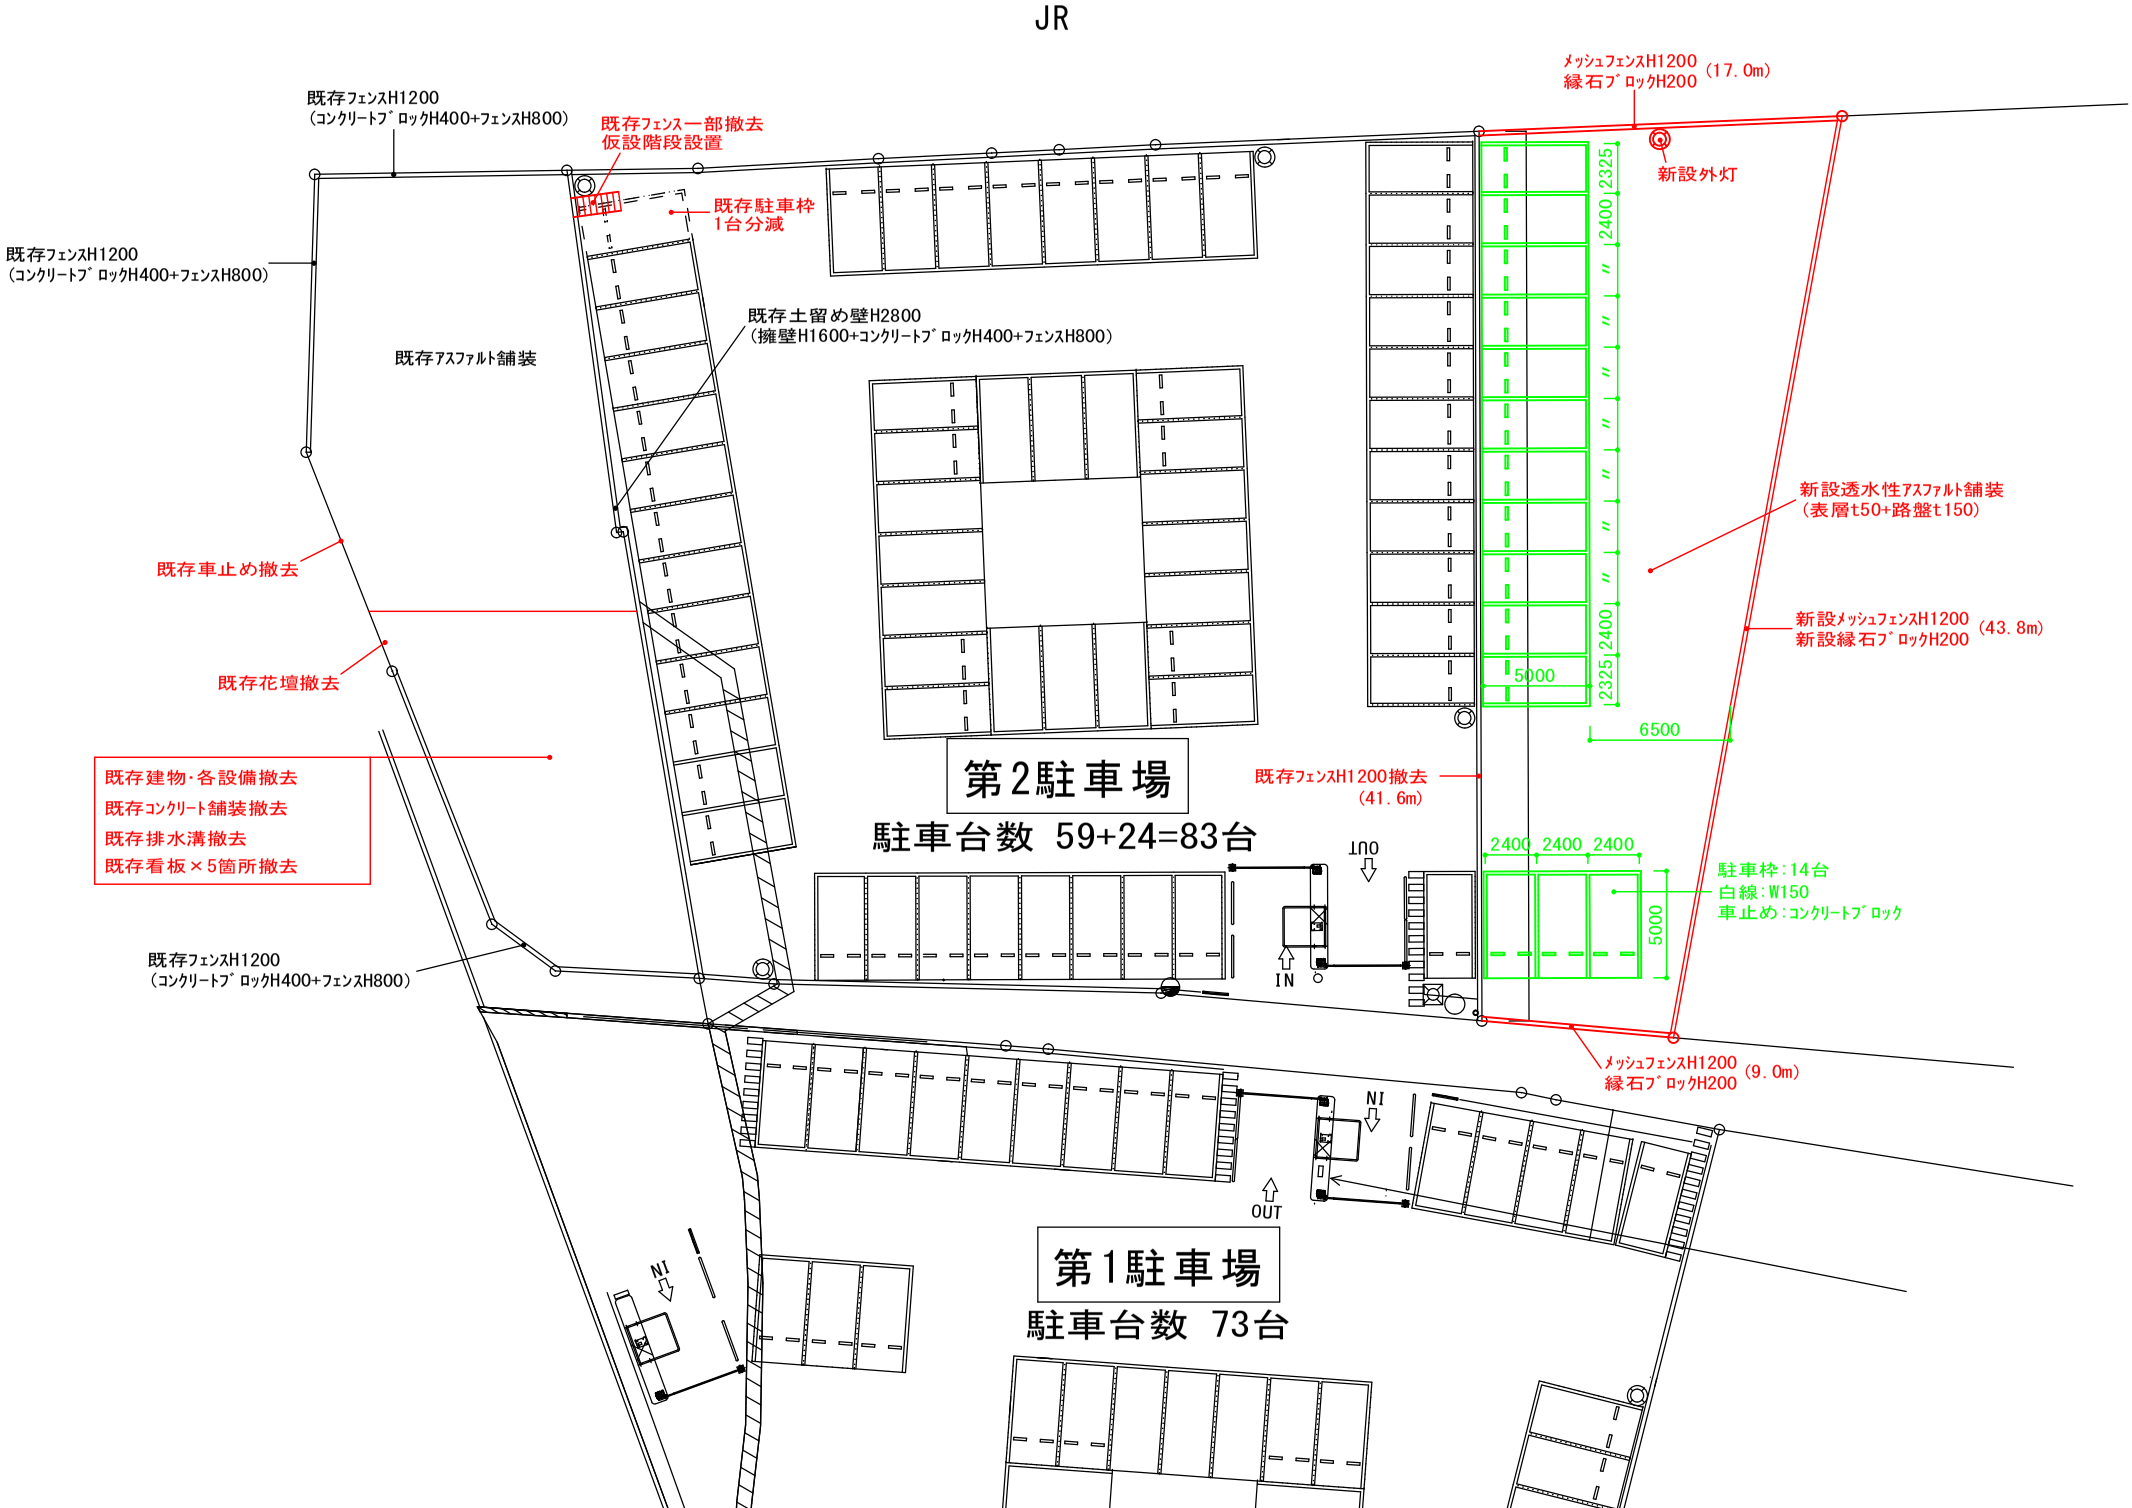
JR
既存ﾌｪﾝｽH1200
(ｺﾝｸﾘｰﾄﾌﾞﾛｯｸH400+ﾌｪﾝｽH800)
既存ﾌｪﾝｽ一部撤去
仮設階段設置
既存駐車枠
1台分減
既存ﾌｪﾝｽH1200
(ｺﾝｸﾘｰﾄﾌﾞﾛｯｸH400+ﾌｪﾝｽH800)
既存土留め壁H2800
(擁壁H1600+ｺﾝｸﾘｰﾄﾌﾞﾛｯｸH400+ﾌｪﾝｽH800)
既存ｱｽﾌｧﾙﾄ舗装
既存車止め撤去
既存花壇撤去
既存建物・各設備撤去
既存ｺﾝｸﾘｰﾄ舗装撤去
既存排水溝撤去
既存看板×5箇所撤去
既存ﾌｪﾝｽH1200
(ｺﾝｸﾘｰﾄﾌﾞﾛｯｸH400+ﾌｪﾝｽH800)
第2駐車場
駐車台数 59+24=83台
既存ﾌｪﾝｽH1200撤去
(41.6m)
IN
OUT
第1駐車場
駐車台数 73台
IN
OUT
ﾒｯｼｭﾌｪﾝｽH1200
縁石ﾌﾞﾛｯｸH200 (17.0m)
新設外灯
新設透水性ｱｽﾌｧﾙﾄ舗装
(表層t50+路盤t150)
新設ﾒｯｼｭﾌｪﾝｽH1200
新設縁石ﾌﾞﾛｯｸH200 (43.8m)
ﾒｯｼｭﾌｪﾝｽH1200
縁石ﾌﾞﾛｯｸH200 (9.0m)
2325
2400
〃
〃
〃
〃
〃
2400
2325
5000
6500
2400 2400 2400
5000
駐車枠:14台
白線:W150
車止め:ｺﾝｸﾘｰﾄﾌﾞﾛｯｸ