


計画平面図

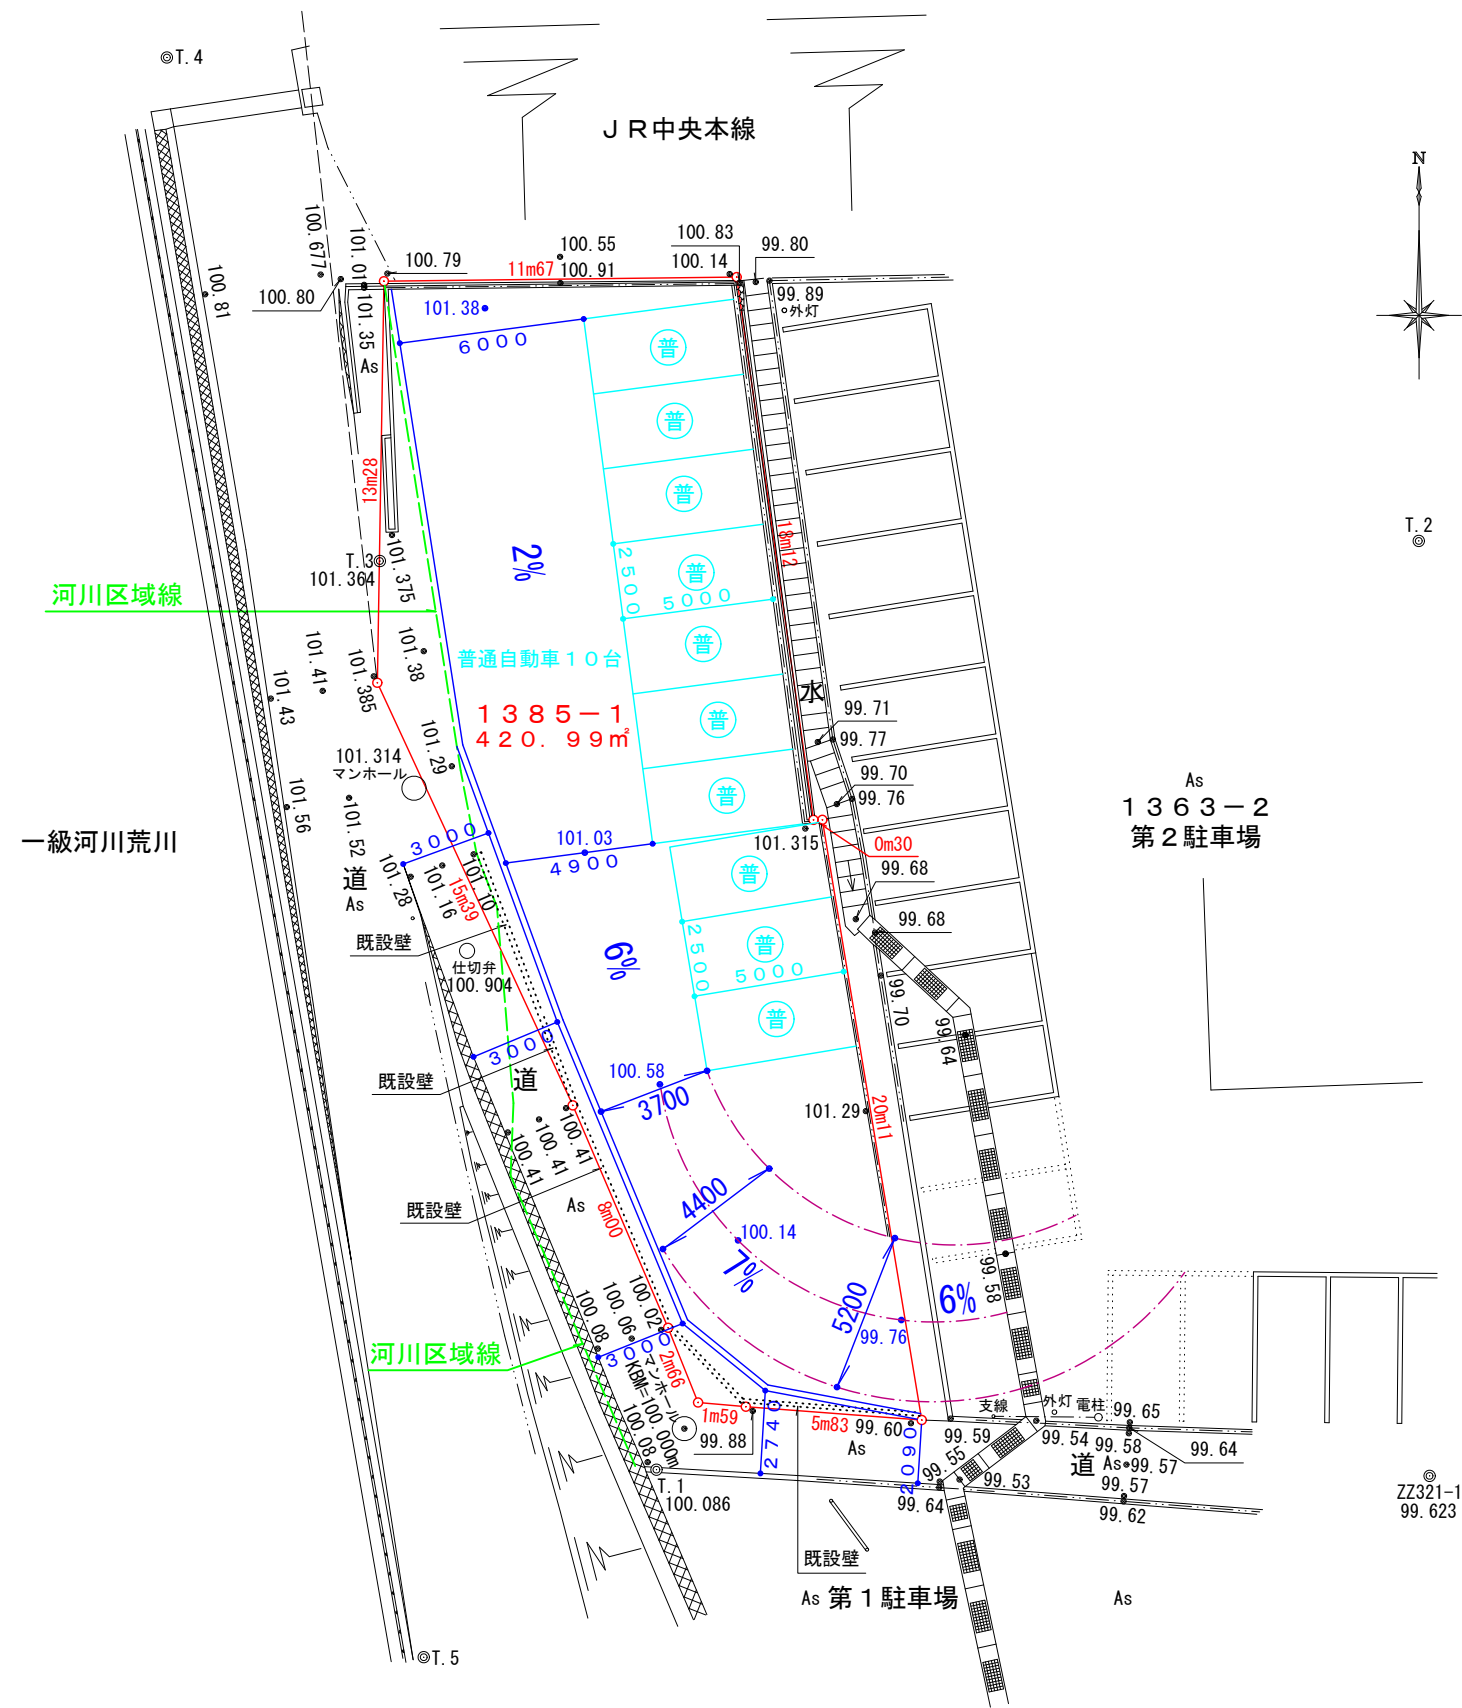

工 事 名	年 月 日	図 名	縮 尺	設 計	検 印	担 当	N o .
山梨県立中央病院 線路南第2職員用駐車場増設工事		計画平面図	1/250	株式会社 秩父建築設計事務所 一級建築士事務所登録(梨)第1-291288号 一級建築士(大臣)登録第107845号 秩父 善治 TEL (055) 251-5454 FAX (055) 251-6220			