



片面歩車道境界ブロックB種

縮尺=1/10

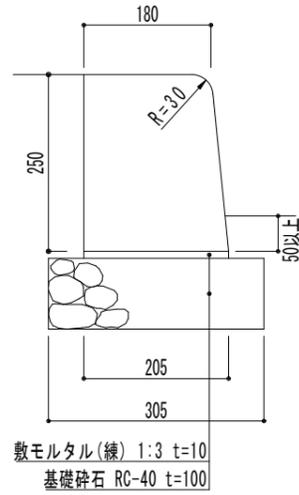


地先境界ブロックC種

縮尺=1/10

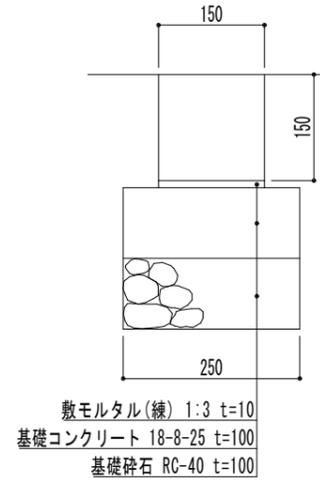


独立基礎

縮尺=1/10

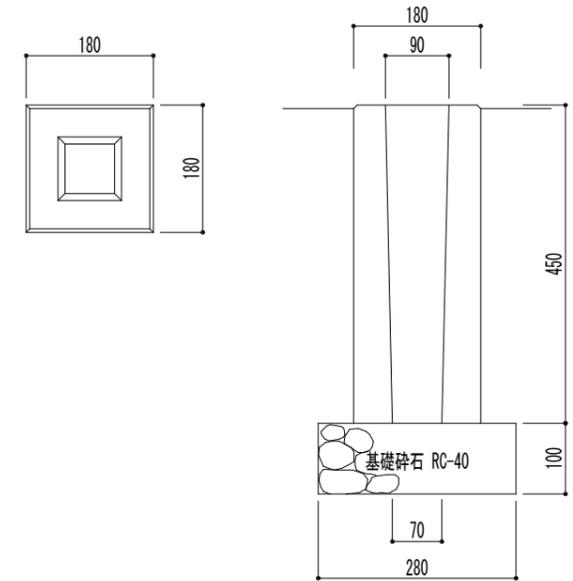


メッシュフェンス

縮尺=1/40

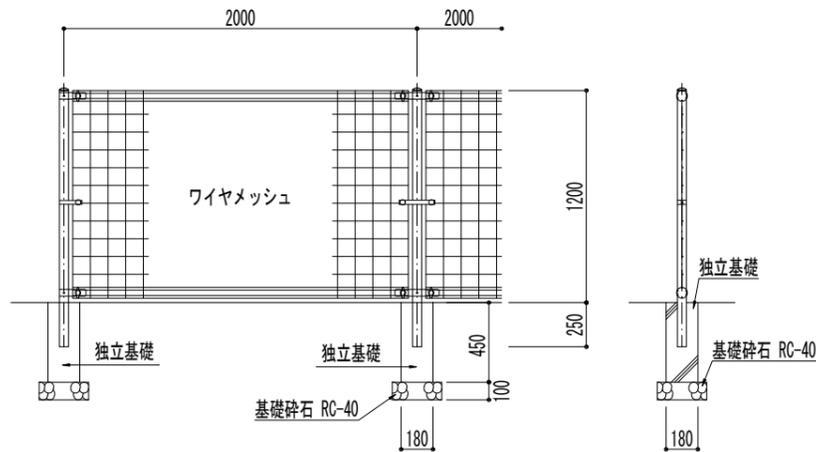


セイフティパイプ

縮尺=1/40

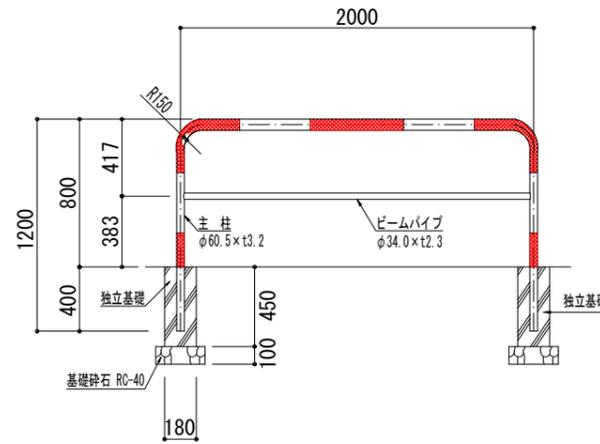

透水性アスファルト舗装

縮尺=1/10

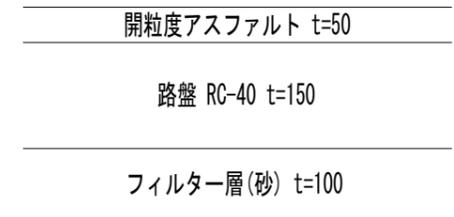

工事名	年月日	図名	縮尺	設計	検印	担当	No.
山梨県立中央病院 線路南第2職員用駐車場増設工事		構造図	図示	株式会社 秩父建築設計事務所 一級建築士事務所登録(梨)第1-291288号 一級建築士(大臣)登録第107845号 秩父 善治 TEL (055) 251-5454 FAX (055) 251-6220			