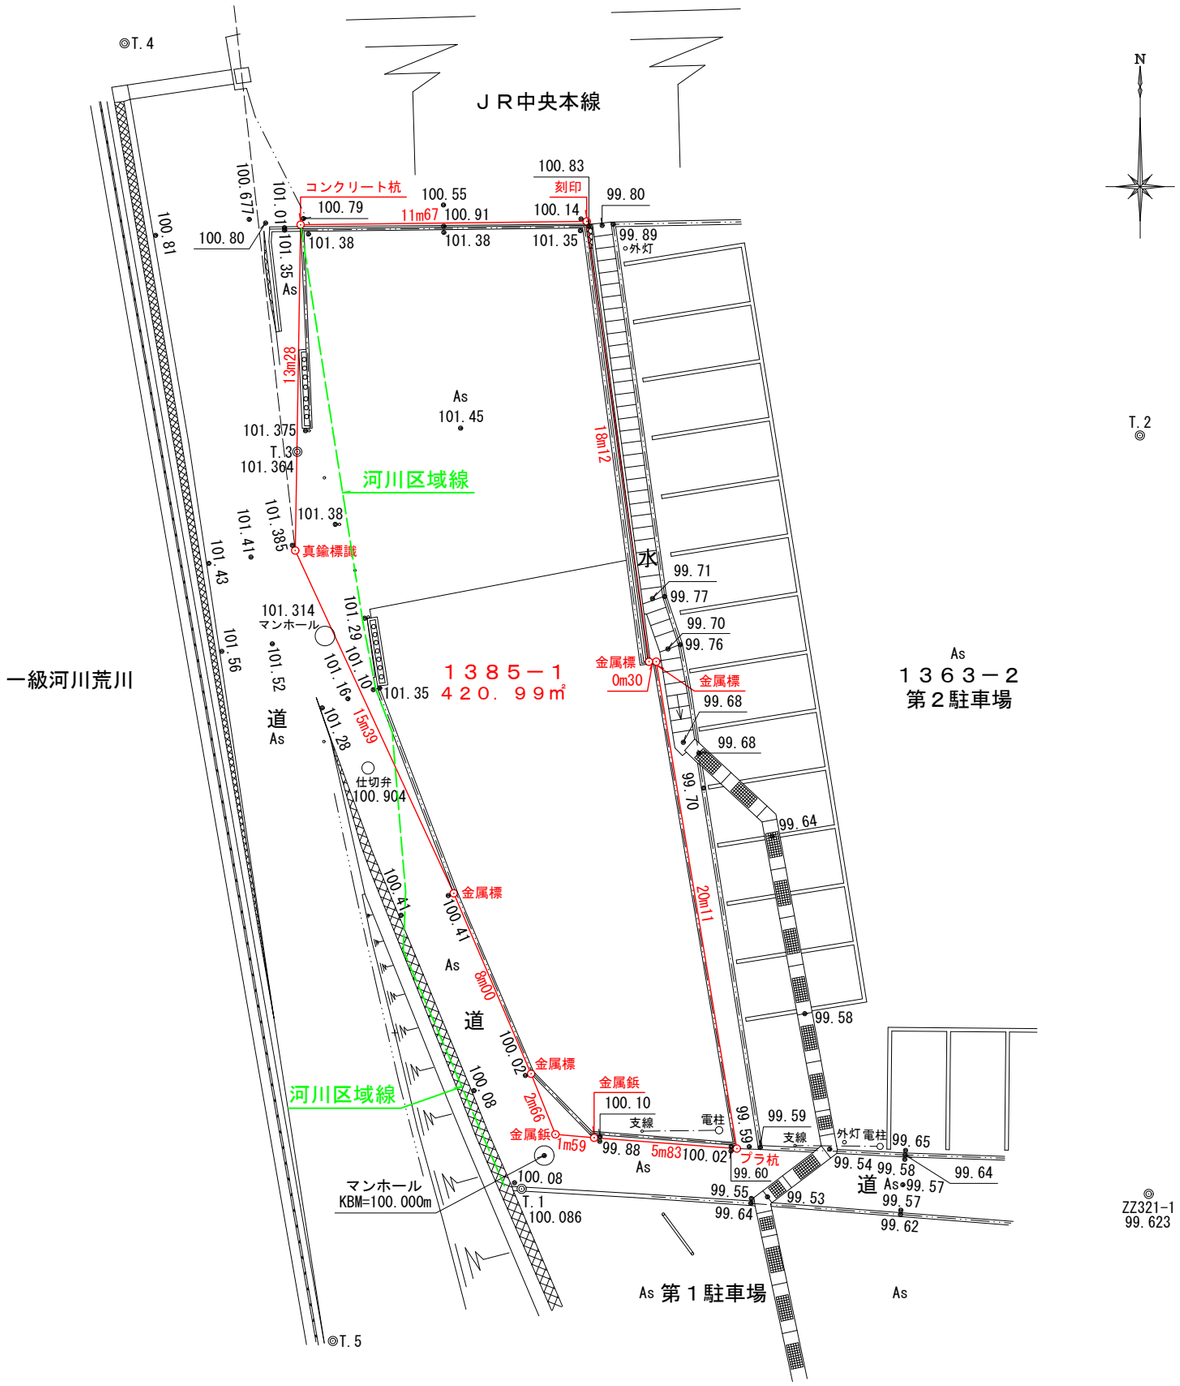

工事名	年月日	図名	縮尺	設計	検印	担当	No,
山梨県立中央病院 線路南第２職員用駐車場増設工事		現況平面図	１／２５０	株式会社 秩父建築設計事務所 一級建築士事務所登録(梨)第1-291288号 一級建築士(大臣)登録第107845号 秩父 善治 TEL(055)251-5454 FAX(055)251-6220			