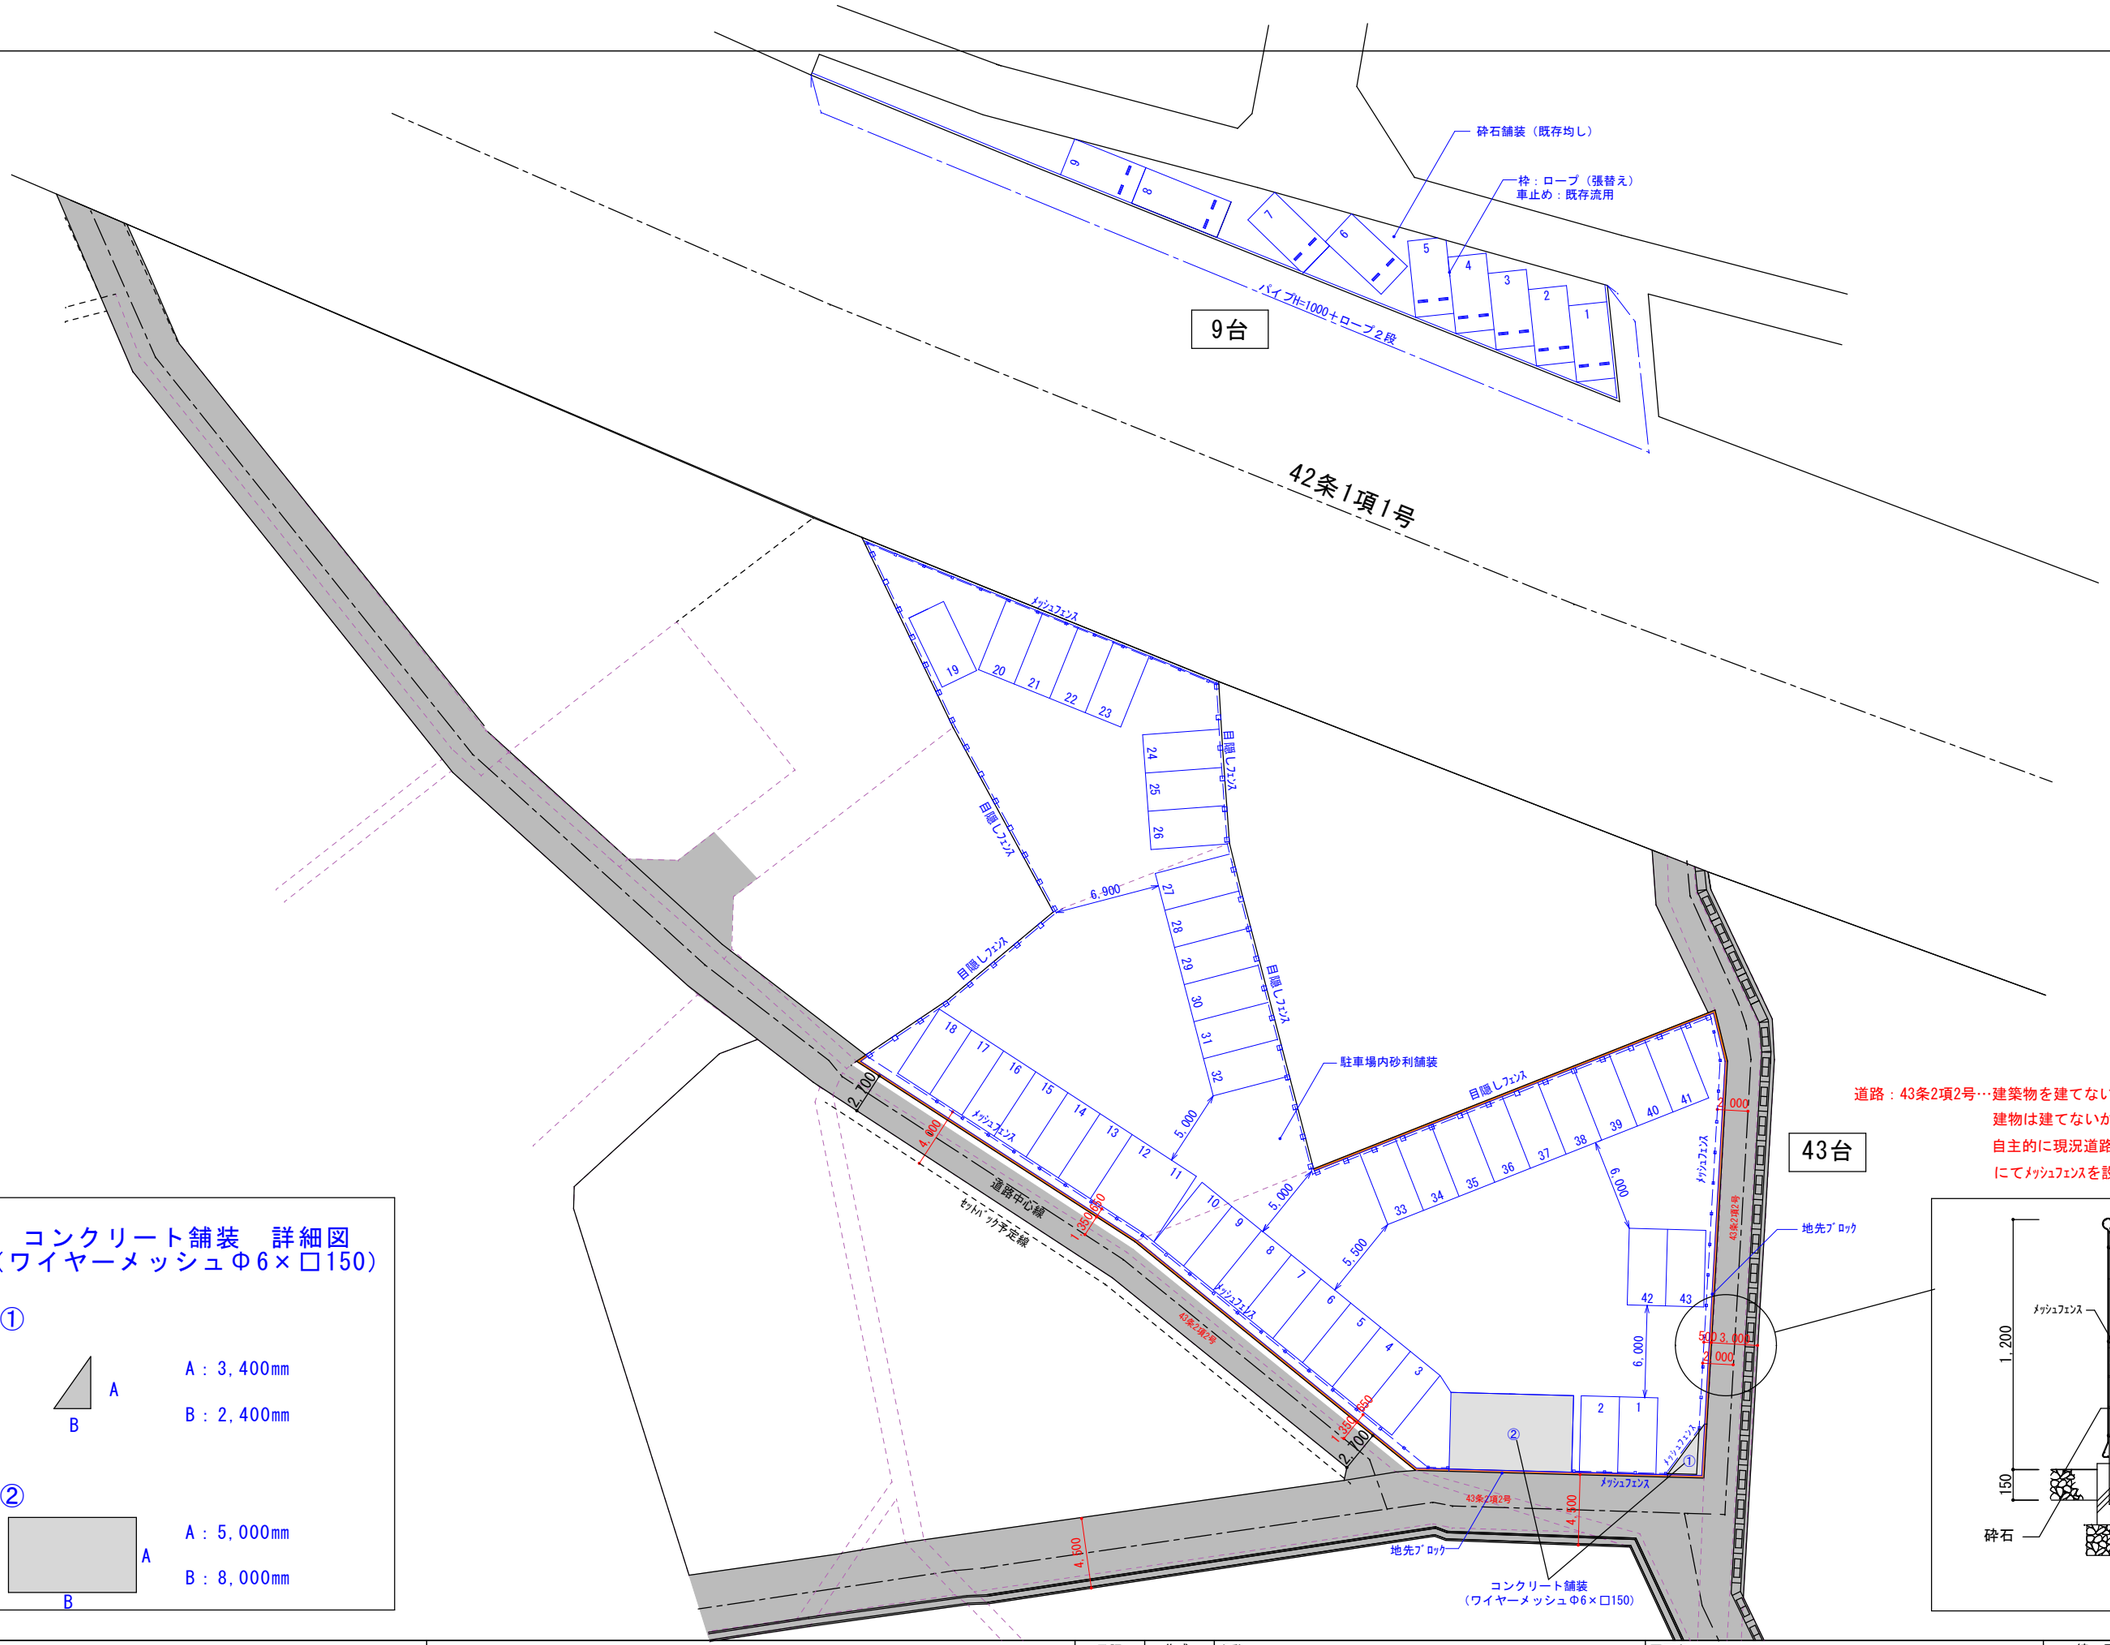

道路：43条2項2号…建築物を建てない場合はｾｯﾄﾊﾞｯｸの必要無し。
建物は建てないが、交通の利便性を考え
自主的に現況道路の中心線から2mのｾｯﾄﾊﾞｯｸﾗｲﾝ
にてﾒｯｼｭﾌｪﾝｽを設置する計画としている

コンクリート舗装　詳細図
（ワイヤーメッシュΦ6×□150）

①

A：3,400mm

B：2,400mm

②

A：5,000mm

B：8,000mm

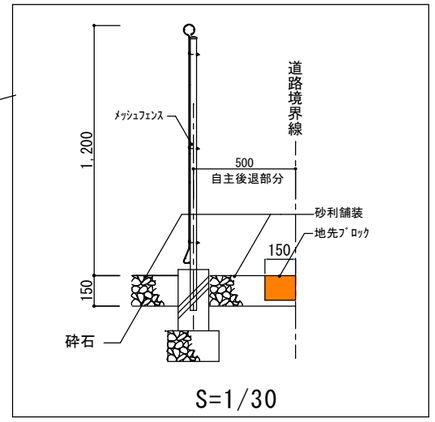

S=1/30

附記	承認	作成	名称	図面名	縮尺	年月日	NO
			山梨県立中央病院北側 職員第５駐車場等整備工事	山梨県立中央病院北側 職員第５駐車場等整備平面図	S=1/400		