


① メッシュフェンス構造図 縮尺=1/20

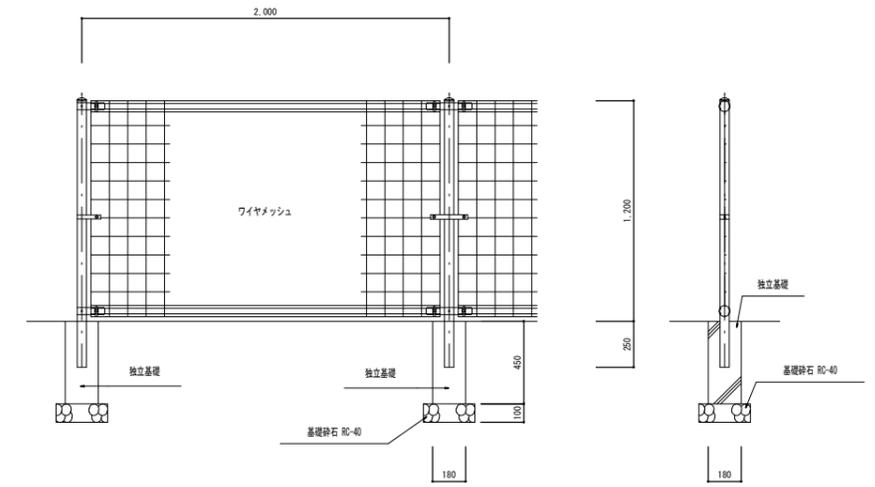

※ ワイヤメッシュ部分のみ既存再利用

② 砕石舗装 縮尺=1/10

