


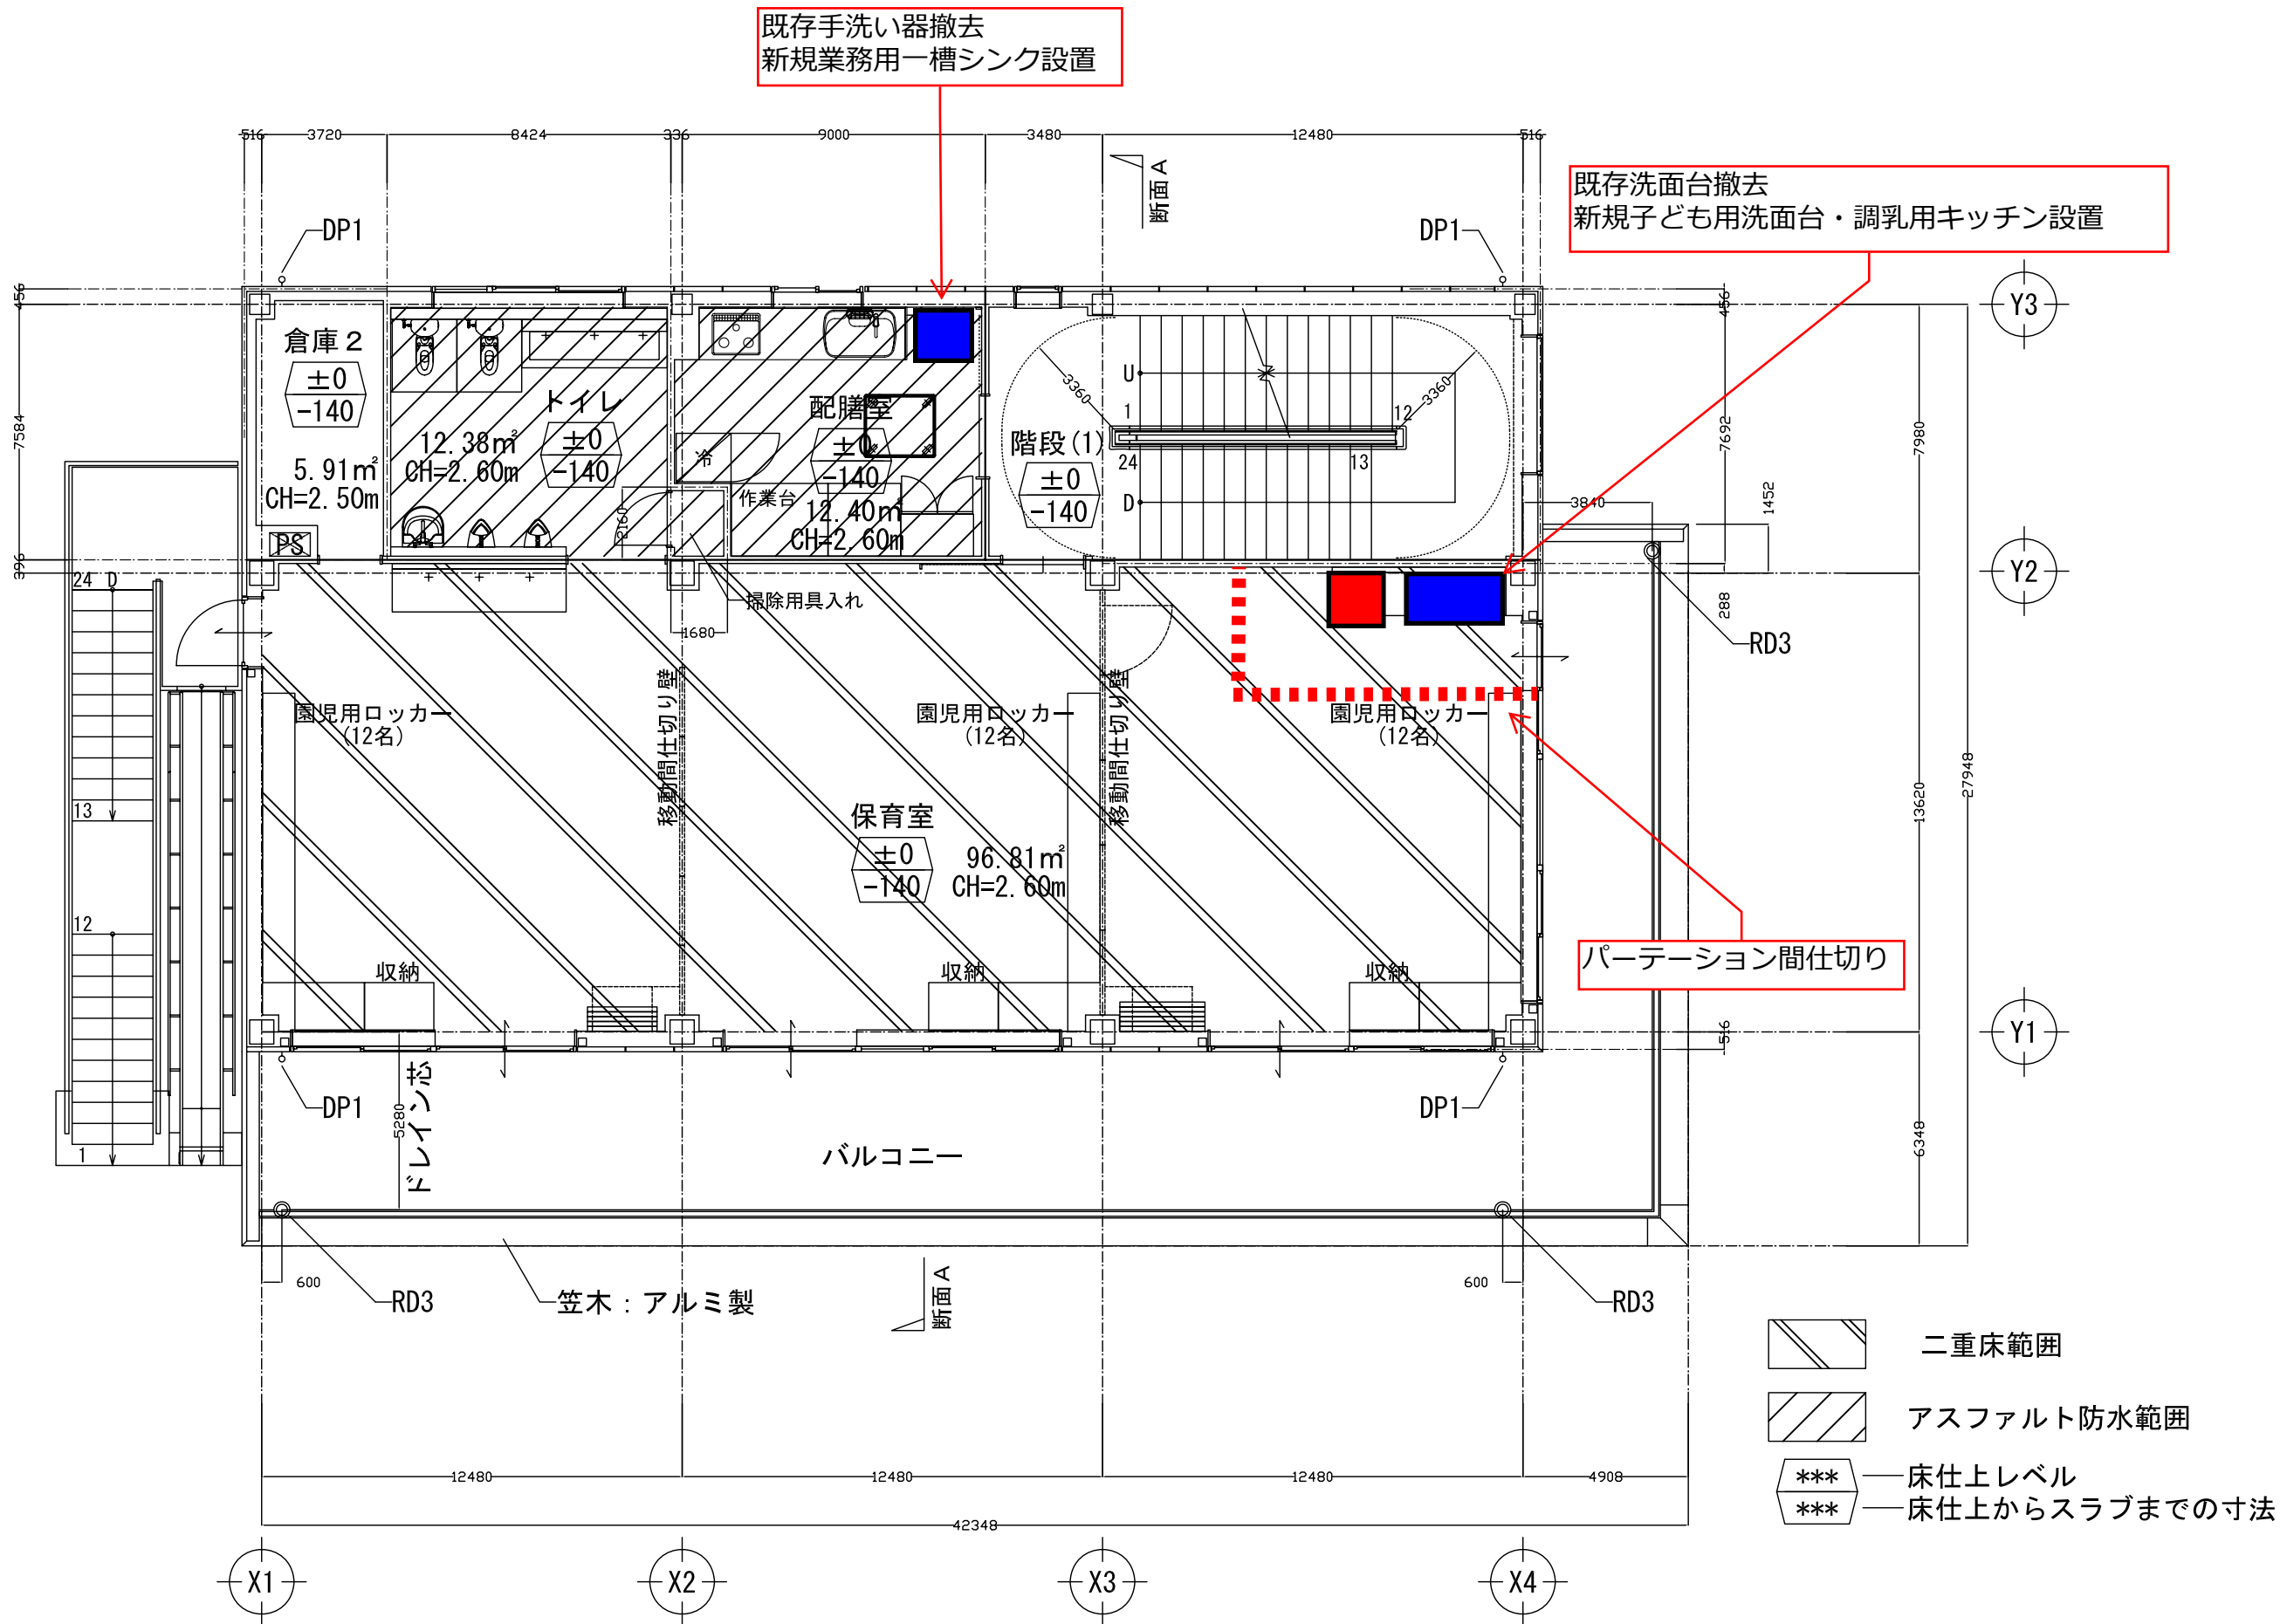

- 二重床範囲
- アスファルト防水範囲
- *** 床仕上レベル
- *** 床仕上からスラブまでの寸法

2 階 平 面 図

凡	防火区画 (兼防煙区画)	特	特定防火設備 (常時閉鎖式)	自然排煙口	①	H12建告1436号四号ハ (一)	⊖	H12建告1436号四号二
例	線 防煙区画 (間仕切り壁)	防	建築基準法第2条9号の2、ロに規定する防火設備 (常時閉鎖式)		②	H12建告1436号四号ハ (二)	⊗	避難器具
	線 防煙区画 (垂れ壁)	防	特定防火設備 (煙感連動自閉式)		③	H12建告1436号四号ハ (三)	⊗	随時開鎖式・煙感連動防火防煙シャッター
	きいろ 防火上主要な間仕切り壁 準耐火45分	防	建築基準法第2条9号の2、ロに規定する防火設備 (感煙型・感温型・複合型)	⊕	④	H12建告1436号四号ハ (四)		