
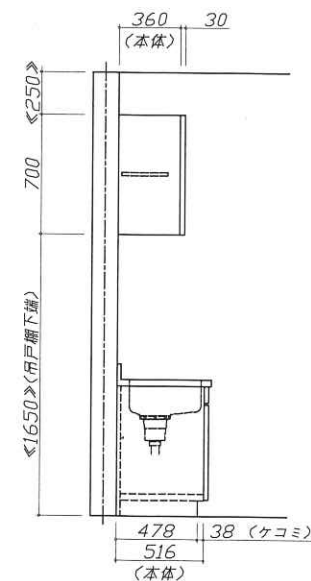
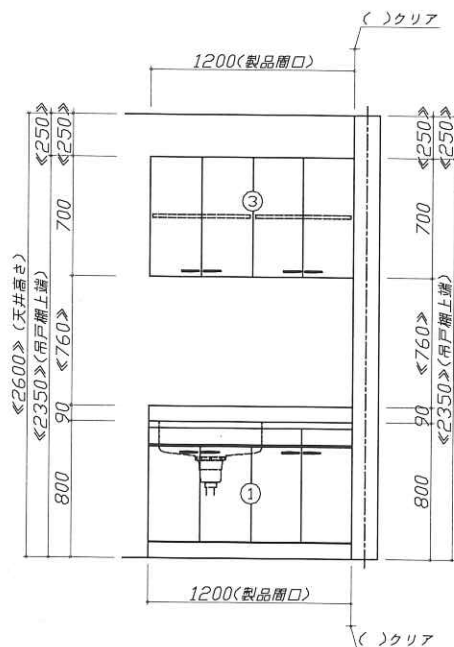
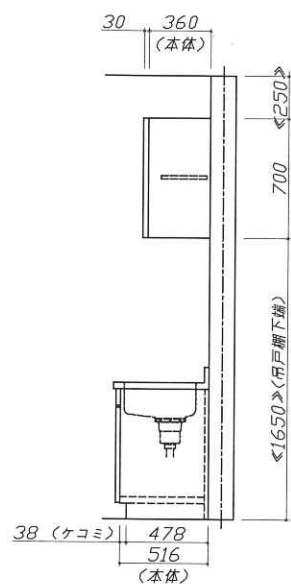


- 必ずご確認ください。
- ・天井高さ、吊戸棚・レンジフード取付高さを  
ご確認ください。
  - ・《 》内寸法は参考寸法です。
- 表示記号について
- ・KP：キッチンパネル

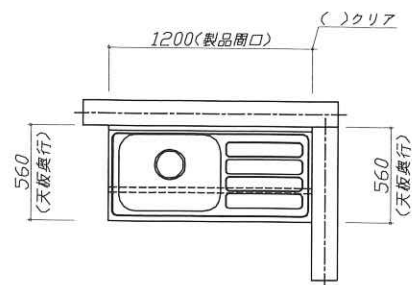

**Takara standard**  
タカラスタンダード株式会社

現場名称： 中央病院託児所 改修工事棟邸

現場番号： C5764495

山梨営業所

ホーローキッチンセット ロイヤル

プラン番号： 1446Z-2410-0003F

担当営業： 山口


姿図 1

縮尺： 1 / 30

作成日： 2024年10月1日

担当アドバイザー：

縮尺：A3サイズ等倍

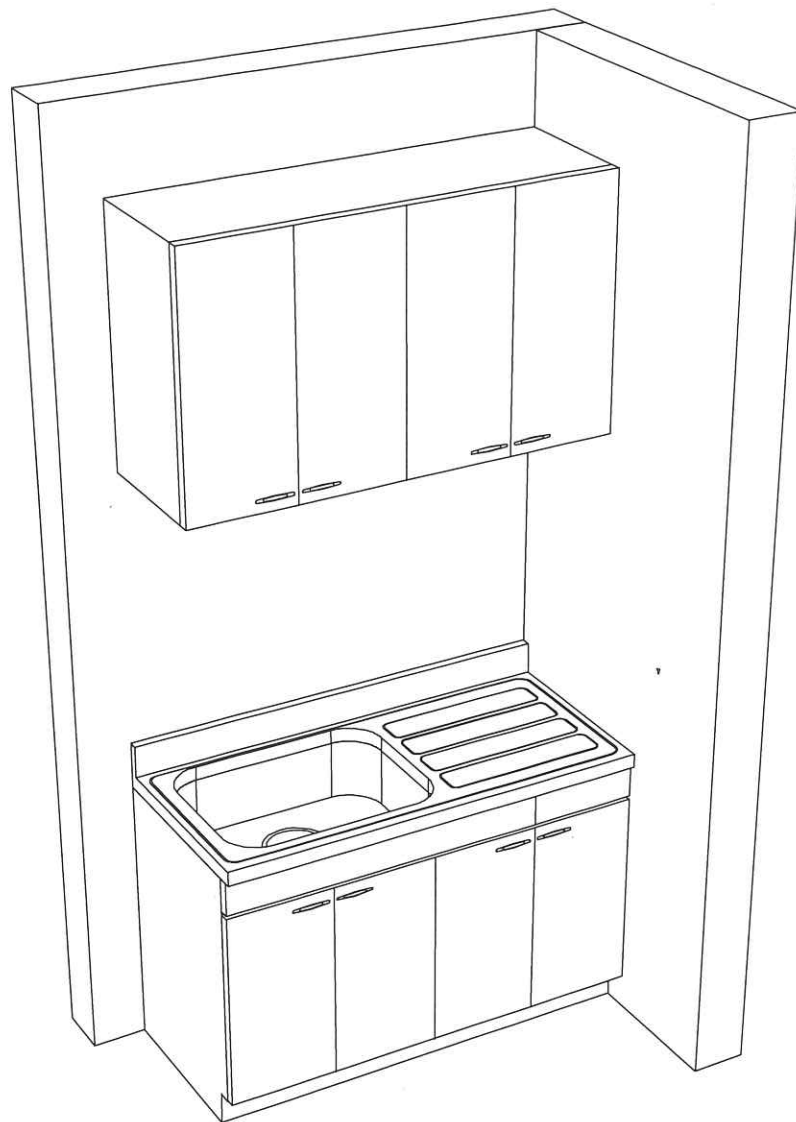

**Takara standard**  
タカラスタンダード株式会社

現場名称： 中央病院託児所 改修工事棟邸

現場番号： C5764495

山梨営業所

ホーローキッチンセット ロイヤル

プラン番号： 1446Z-2410-0003F

担当営業： 山口

姿図 2

縮尺： 1 / 30

作成日： 2024年10月1日

担当アドバイザー

縮尺： A3サイズ等倍