
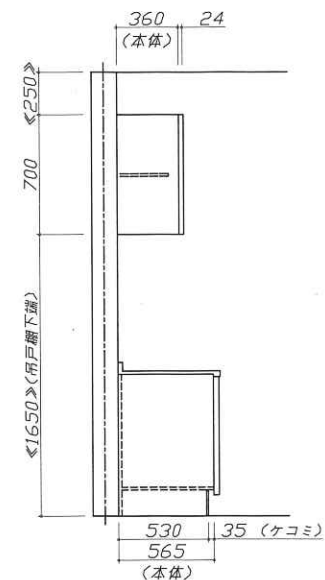
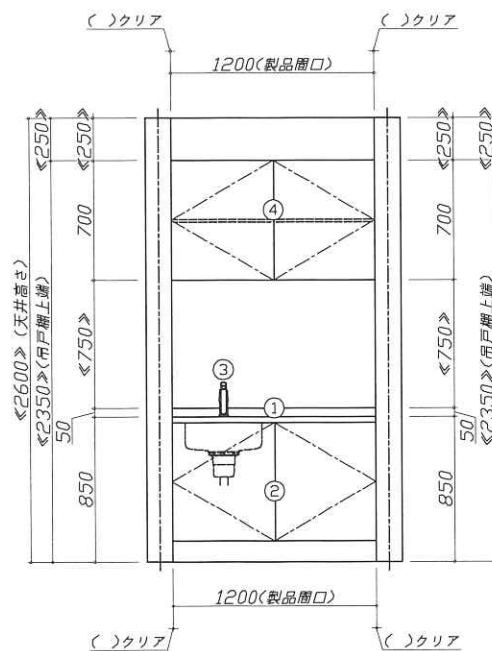
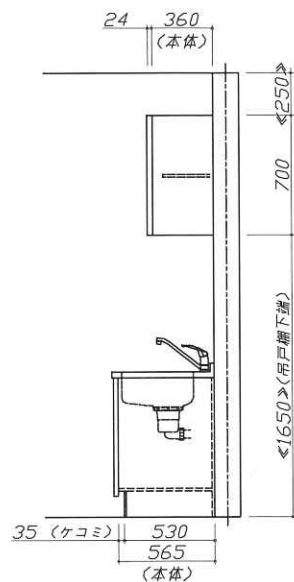


- 必ずご確認ください。
- ・天井高さ、吊戸棚・レンジフード取付高さをご確認ください。
 - ・《 》内寸法は参考寸法です。
- 表示記号について
- ・KP：キッチンパネル

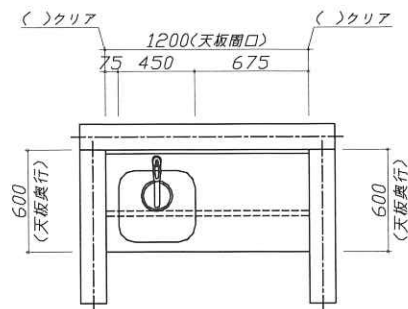


Takara standard
タカラスタンダード株式会社

現場名称： 中央病院託児所 改修工事棟邸
現場番号： C5764495
山梨営業所

コンパクトキッチン APISKA アビスカ
プラン番号： 1446Z-2410-0005F
担当営業： 山口

姿図 1 縮尺： 1 / 30
作成日： 2024年10月1日
担当アドバイザー

縮尺：A3サイズ等倍

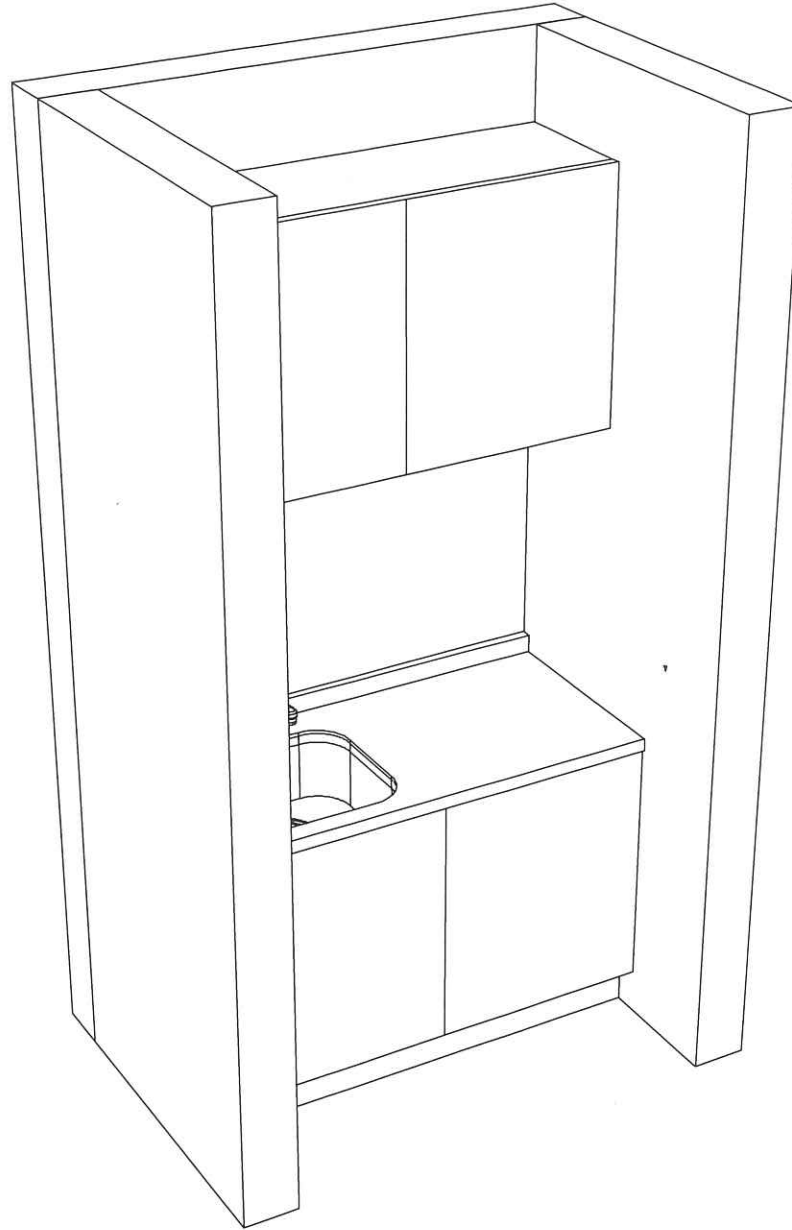

Takara standard
タカラスタンダード株式会社

現場名称： 中央病院託児所 改修工事棟邸
現場番号： C5764495
山梨営業所

コンパクトキッチン APISKA アビスカ
プラン番号： 1446Z-2410-0005F
担当営業 : 山口

姿図 2 縮尺： 1 / 30
作成日： 2024年10月1日
担当アドバイザー： 。

縮尺：A3サイズ等倍