山梨県立中央病院

１階 救急エリア改修工事　HER内装参考図

2024.12

工事区分表

記号	名称	サイズ W	サイズ H	サイズ D	仕様	材質	電源	数量 HybridER	工事区分 本体工事 建築工事	本体工事 電気工事	本体工事 給排水衛生工事	本体工事 空調工事	本体工事 手術室専門工事	医療機器工事
	床				移動荷重用塩ビ床材　t=2.0	塩ビ		○	Ⓙ				ⒶⓀ	
	巾木				床材　巻上げ　H=100	塩ビ		○					ⒶⓀ	
	巾木受				亜鉛めっき鋼板　t=1.5	鋼板		○					ⒶⓀ	
	壁仕上				SUS鋼板 ﾎﾟﾘｳﾚﾀﾝ塗装仕上　t=0.8 PB12.5裏打	SUS鋼板／焼付塗装		○					ⒶⓀ	
	天井仕上				化粧珪酸カルシウム板（同等品）t=6　PB12.5捨貼	珪酸カルシウム板		○					ⒶⓀ	
	壁下地				亜鉛めっき角鋼管　t=2.0　ロ－６０×３０	鋼管		○					ⒶⓀ	
	天井下地				ＬＧＳ１９型 野縁Wバー	軽量鉄骨		○	Ⓔ				ⒶⓀ	
	目地				シリコン樹脂成形品　16×18.2	シリコン		○					ⒶⓀ	
	天井見切				壁パネル・天井仕上取合　専用見切金物	アルミ		○					ⒶⓀ	
IRI-90	入隅金物				９０° 入隅専用金物 50R	アルミ		3					ⒶⓀ	
IRI	入隅金物				入隅用専用金物	アルミ		3					ⒶⓀ	
DE	出隅金物				出隅用専用金物	アルミ		2					ⒶⓀ	
T	点検口	456	-	456	エアタイト型	アルミ		6					ⒶⓀ	
SD 1	新設自動扉(三重片引)	3100	2730	-	ﾌｯﾄｽｲｯﾁ(全開)・ﾊﾝﾄﾞｽｲｯﾁ(半開)・SUS二方枠共	SUS304 HL	(1)φ100V	1	ⒹⒻ				ⒶⒽⓀ	
SD 2	新設自動扉	2000	2100	-	観察窓(開閉ｽﾗｲﾄﾞﾄﾞｱ付)・ﾌｯﾄｽｲｯﾁ(全開)・ﾊﾝﾄﾞｽｲｯﾁ(半開)・SUS三方枠共	SUS304 HL	(1)φ100V	1	ⒹⒻ				ⒶⒽⓀ	
SD 3	新設自動扉	800	2100	-	観察窓(開閉ｽﾗｲﾄﾞﾄﾞｱ付)・ﾌｯﾄｽｲｯﾁ(全開)・ﾊﾝﾄﾞｽｲｯﾁ(半開)・SUS三方枠共	SUS304 HL	(1)φ100V	1	ⒹⒻ				ⒶⒽⓀ	
SW 1	操作窓	1800	1000	-	SUS四方枠共	SUS304 HL		1					ⒶⓀ	
CP	コントロールパネル	590	800	200	各種スイッチ・リモコン取付用パネル	SPCCアクリル焼付壁パネル色合せ		1					ⒶⒹⒽⓀ	
MO	大型モニター収納庫	1490	900	190	大型モニター収納（開閉式ｶﾞﾗｽｽｸﾘｰﾝ付）大型モニター本体共（別途映像工事）	ｹｰｽﾜｸﾌﾞ ｽﾀｰﾙ粉体塗装 表面SUSﾗｲﾝｼﾞ 強化ｶﾞﾗｽ	(1)φ100V	1					ⒶⒹⒽⓀ	Ⓟ
KB	キーボード収納庫	1490	200	200	キーボード収納　キーボード本体別途	SPCCアクリル焼付壁パネル色合せ	(1)φ100V	1					ⒶⒹⒽⓀ	Ⓟ
TEG	映像システムタッチパネル	590	500	120	映像システム用　埋込型タッチスクリーン　映像切替システム共		(1)φ100V	2					ⒶⒹⒽⓀ	Ⓟ
PC	PC/映像ｼｽﾃﾑ収納	1190	700	400	PC収納　コンセント付　（電子カルテ端末PC別途）	SPCCアクリル焼付壁パネル色合せ	(1)φ100V	1					ⒶⒹⒽⓀ	Ⓟ
AV	映像サーバー収納庫	890	2100	550	映像機器収納　SUS三方枠共	SUS304 HL	(1)φ100V	1					ⒶⒹⒽⓀ	Ⓟ
CM1	ｺﾝｾﾝﾄ/弱電用ﾓｼﾞｭｰﾙ	1190	200	150	医用100V15A3Pダブルコンセント×4、医用接地端子×2、過電流警報器×2 200V30Aコンセント　映像・情報端子用ｽﾍﾟｰｽ	SPCCアクリル焼付	(1)φ100V	2					ⒶⒹⒽⓀ	Ⓟ
CM2	ｺﾝｾﾝﾄ/弱電用ﾓｼﾞｭｰﾙ	1190	200	150	医用100V15A3Pダブルコンセント×4、医用接地端子×2、過電流警報器×2 映像・情報端子用ｽﾍﾟｰｽ	SPCCアクリル焼付	(1)φ100V	2					ⒶⒹⒽⓀ	Ⓟ
CM3	ｺﾝｾﾝﾄ/弱電用ﾓｼﾞｭｰﾙ	890	200	150	医用100V15A3Pダブルコンセント×2、医用接地端子×2、過電流警報器×1 映像・情報端子用ｽﾍﾟｰｽ	SPCCアクリル焼付	(1)φ100V	1					ⒶⒹⒽⓀ	Ⓟ
CM	ｺﾝｾﾝﾄﾓｼﾞｭｰﾙ	-	-	-	医用100V15A3Pダブルコンセント×2			1					ⒶⒹⒽⓀ	Ⓟ
G1	医療ガス	-	-	-	O,O,N,A,V,V,Ex(分岐管付)　本体アウトレット別途			1			Ⓘ		Ⓓ	
G2	医療ガス	-	-	-	O,O,A,V,V　本体アウトレット別途			1			Ⓘ		Ⓓ	
G3	医療ガス	-	-	-	O,O,A,V,V　本体アウトレット別途（露出）			1						
L	天井照明	1250	230	53	LED照明(直付タイプ) 調光タイプ　クリーンルーム仕様	SPCC	(1)φ200V	12					ⒶⒹⒽⓀ	
OL	表示灯（使用中灯）	-	-	-	LED照明タイプ	SPCC	(1)φ100V	3					ⒶⒽⓀ	
	HEPAフィルターユニット	-	-	-	詳細仕様　空調設備図による	SPCC	(1)φ200V			Ⓛ			ⒶⒹⒺⓀⓃⓄ	
CP	シーリングサプライユニット（麻酔用）				医療ガス（O,O,N,A,V,V,Ex(分岐)）医用100V15A3Pダブルコンセント 医用接地端子×1、過電流警報器×1　映像・情報端子用ｽﾍﾟｰｽ		(1)φ100V	1	Ⓑ				ⒸⒹⒽ	ⒶⓀⓅ
CP1	シーリングサプライユニット（大型モニター用）						(1)φ100V	1	Ⓑ				ⒸⒹⒽ	ⒶⓀⓅ
M1	手術用照明器				手術用照明器　主灯＋副灯＋防護板＋ｶﾒﾗﾌｰﾑ(ｶﾒﾗ本体映像別途)		(1)φ100V	1	Ⓑ				ⒸⒹⒽ	ⒶⓀⓅ
●	非常用照明				電気設備図による			2		ⒶⓀⓁ			Ⓓ	
S	煙感知器				電気設備図による			2		ⒶⓀⓁ			Ⓓ	
△	非常用スピーカー				電気設備図による			2		ⒶⓀⓁ			Ⓓ	

記号	区分
Ⓐ	本体
Ⓑ	あと施工アンカー・鉄骨補強
Ⓒ	吊架台製作及び吊架台取付
Ⓓ	開口
Ⓔ	天井インサート・あと施工アンカー工事
Ⓕ	床溝ハツリ及びモルタル補修
Ⓖ	アイソレーション盤端子接続までの一次側電気幹線・医療用アース接地　配線盛替工事
Ⓗ	アイソレーション盤以降の二次側電気及び等電位接地工事
Ⓘ	医療ガスアウトレット本体及び配管既存盛替工事
Ⓙ	床補修
Ⓚ	搬入・設置・施工
Ⓛ	一次側電気工事（配管・配線機器端子台接続迄）
Ⓜ	一次側給排水設備配管及び機器接続
Ⓝ	チャンバー・ダクト工事
Ⓞ	空調ダクト・ドレン・冷媒配管工事
Ⓟ	弱電工事（電話・ＬＡＮ・映像等）配管、配線工事
Ⓠ	空調外気系統既存ダクト盛替工事

日付	備考	日付	備考	お客様承認欄
				日付 / /

尺度 A3:S=N.S

Title 山梨県立中央病院

1階　HER工事区分表

作成年月日 2024/12

PJ No.

図面番号 1

Rev.

空調性能仕様表

室名		初療１（HybridER）
室面積		48.2 ㎡
室容積		131.5 ㎥
清浄度	Fed209D	クラス10,000
	ISO	クラス7
吹出風量		5,080 ㎥／h（H）
循環回数		38.6 回／h
外気量		500㎥／h（3.8回／h）
室温		22 ℃ ～ 26 ℃（湿度は成行）
空調方式		室内循環ｸﾘｰﾝﾌｧﾝﾊﾟｯｹｰｼﾞﾕﾆｯﾄ
気流方式		乱流
特記事項		

系統図

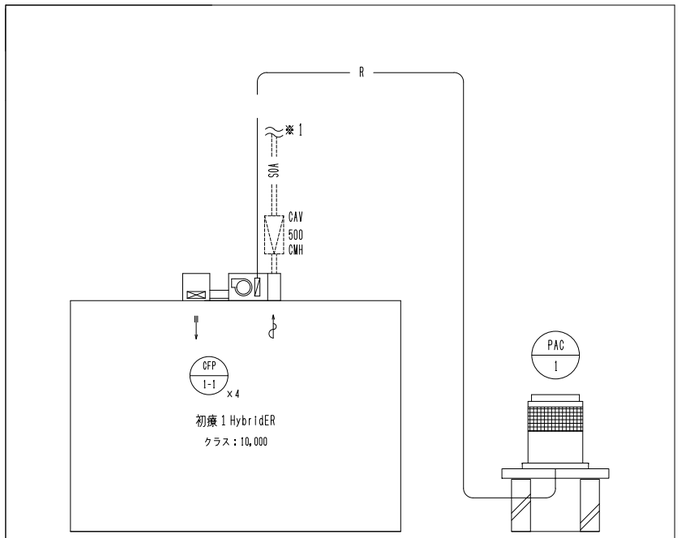

〈特記事項〉

※1　既存外調機系統へ

空調機器表

記号	機器名称	機器仕様	電源 相	電源 電圧	電源 消費電力 kW	台数	設置場所 階	設置場所 室名	備考
PAC-1	屋外機	型式：　空冷ヒートポンプビルマルチタイプ（冷暖切替）	3	200	6.32	1	1	屋外機置場	参考メーカー：三菱電機
		冷房能力：　22.4 kW							PUHY-P224DMG9
		暖房能力：　25.0 kW							
		付属品：　スプリング防振架台							
CFP-1-1	クリーンファンパッケージ	型式：　天井カセット吸込口一体型	1	200	0.2	4	1	初療１HybridER	参考メーカー：アイソテック
		冷房能力：　5.6 kW							MDF-S-4WHP-P56M-CG＋HU-4
		暖房能力：　6.3 kW							
		送風量：　1,270 ㎥/h（H）　1,080 ㎥/h（L）							
		フィルター：　HEPAフィルター　低圧損型（捕集効率 0.3μm 99.99%）							
		915×610×150H　－　1枚							
		ファン両吸込シロッコ							
		吹出口：　パンチング吹出							
		吸込口：　パンチング吸込　プレフィルター付							
		付属品：　リモコン・冷媒分岐管・遠方表示キット（運転・故障）							

日付	備考	日付	備考	お客様承認欄		尺度	A3:S=N.S	Title	作成年月日	PJ No.
				日付 ／／				山梨県立中央病院	2024/12	
								1階　HER空調仕様表	図面番号 2	Rev.

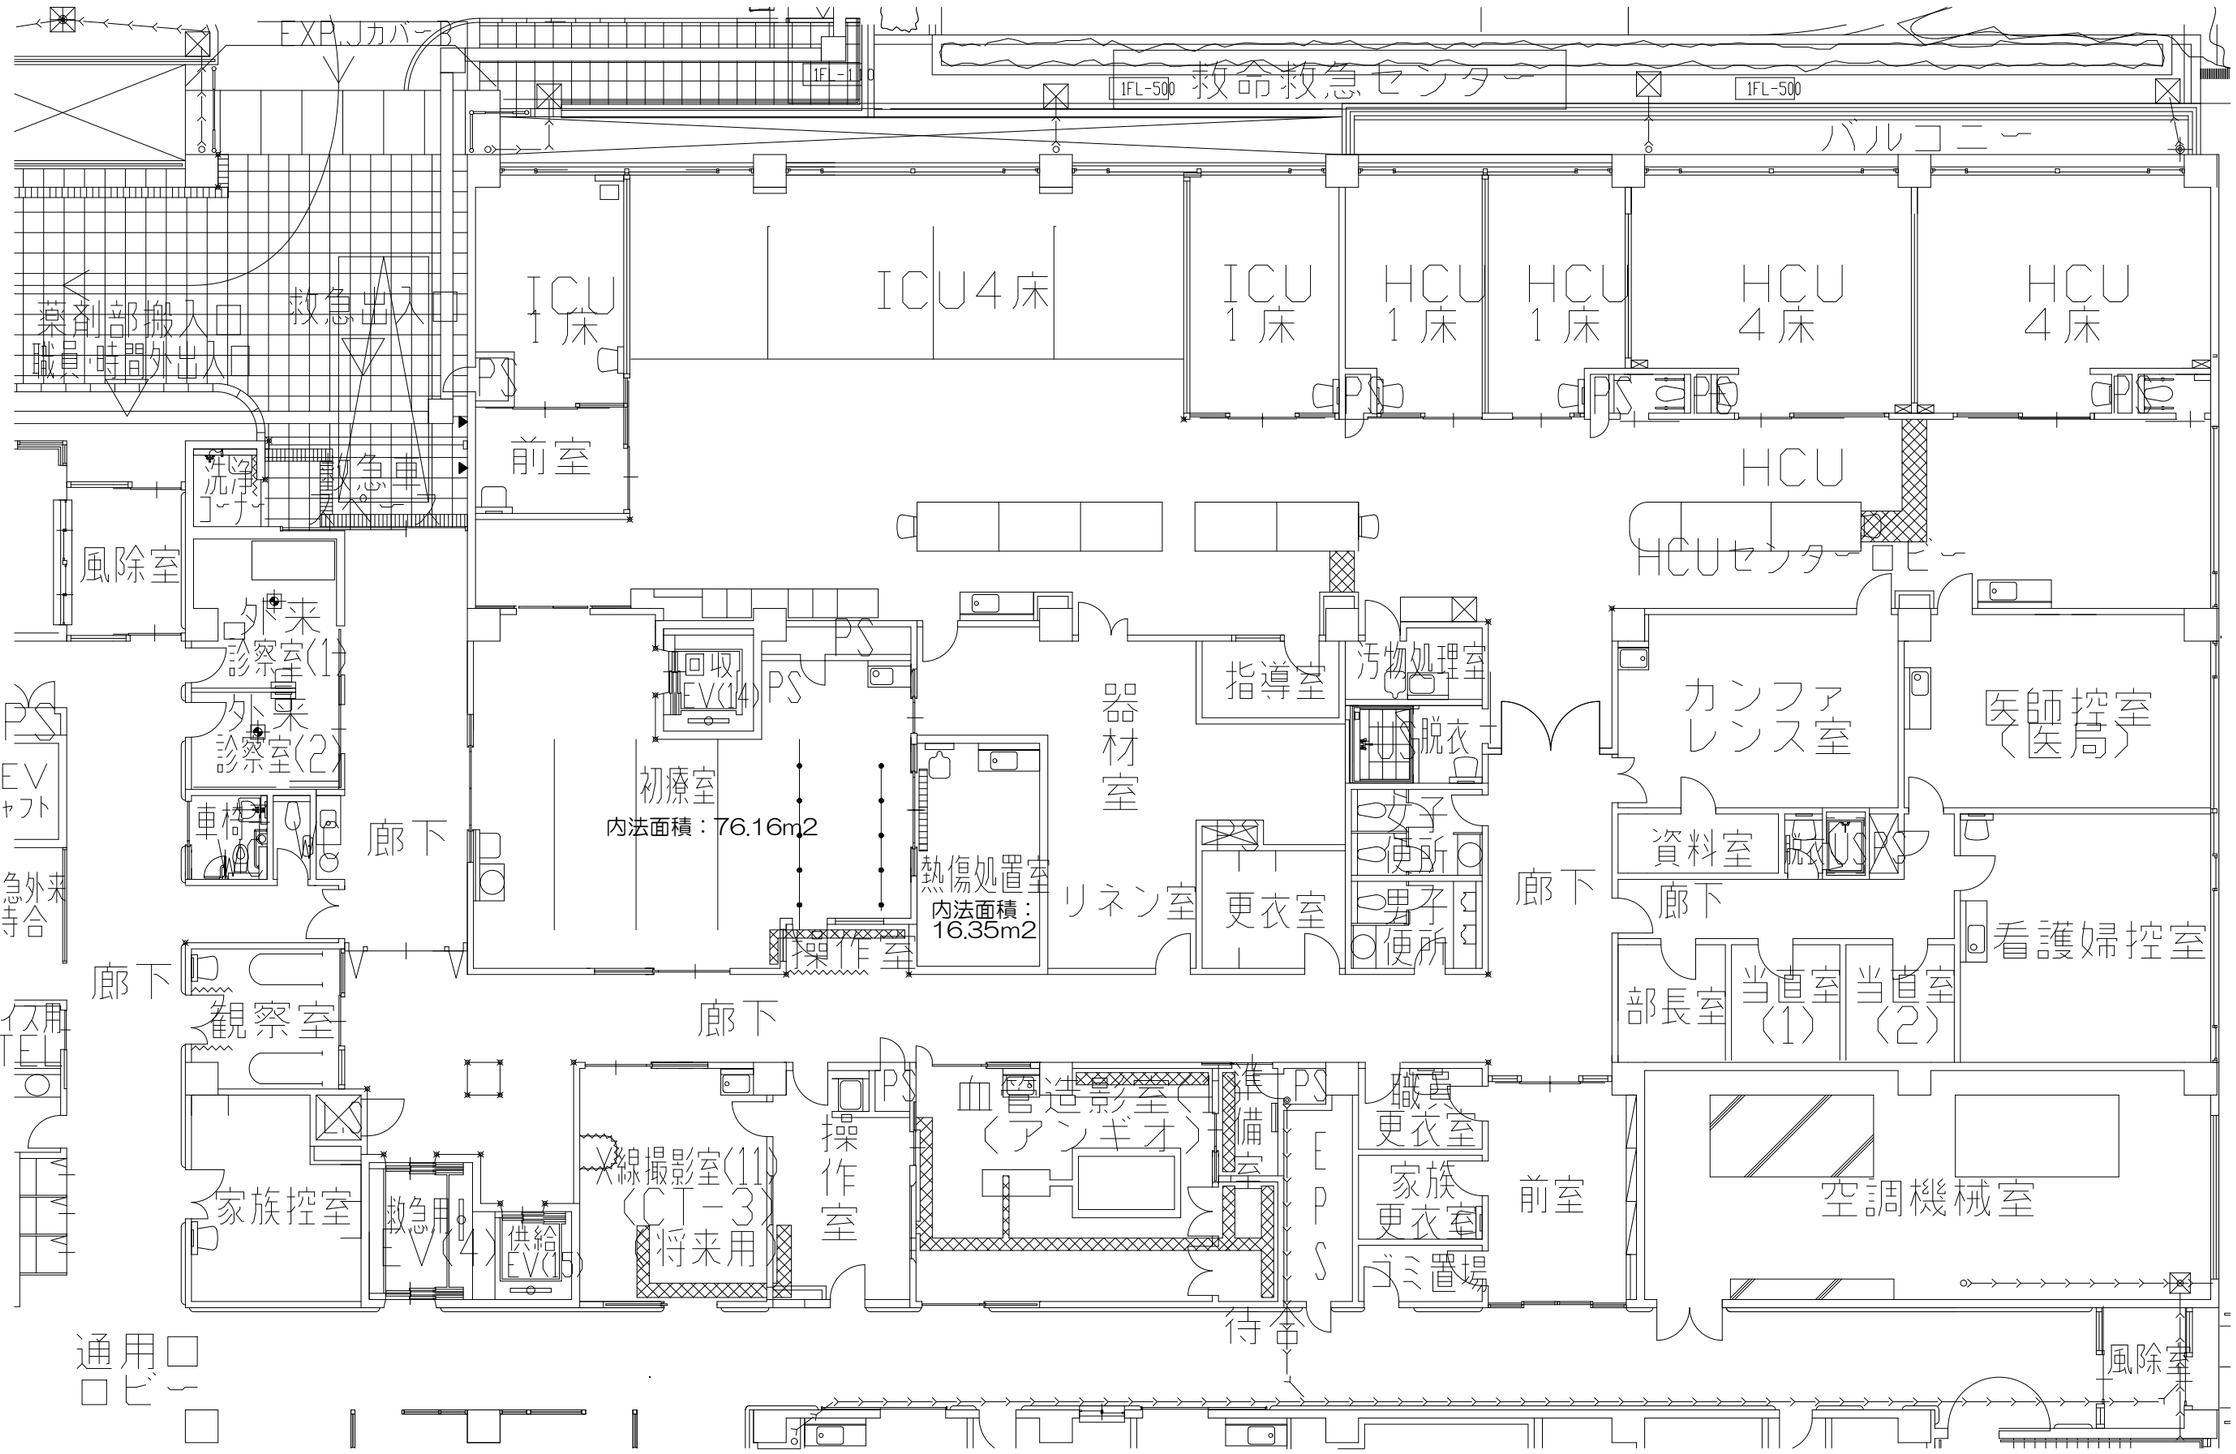

改修前

日付	備考	日付	備考	お客様承認欄		尺度	A3:S=1/200	Title	作成年月日	PJ No.
				日付 / /				山梨県立中央病院	2024/12	
								1階 救急エリア 改修前 全体図	図面番号 3	Rev.

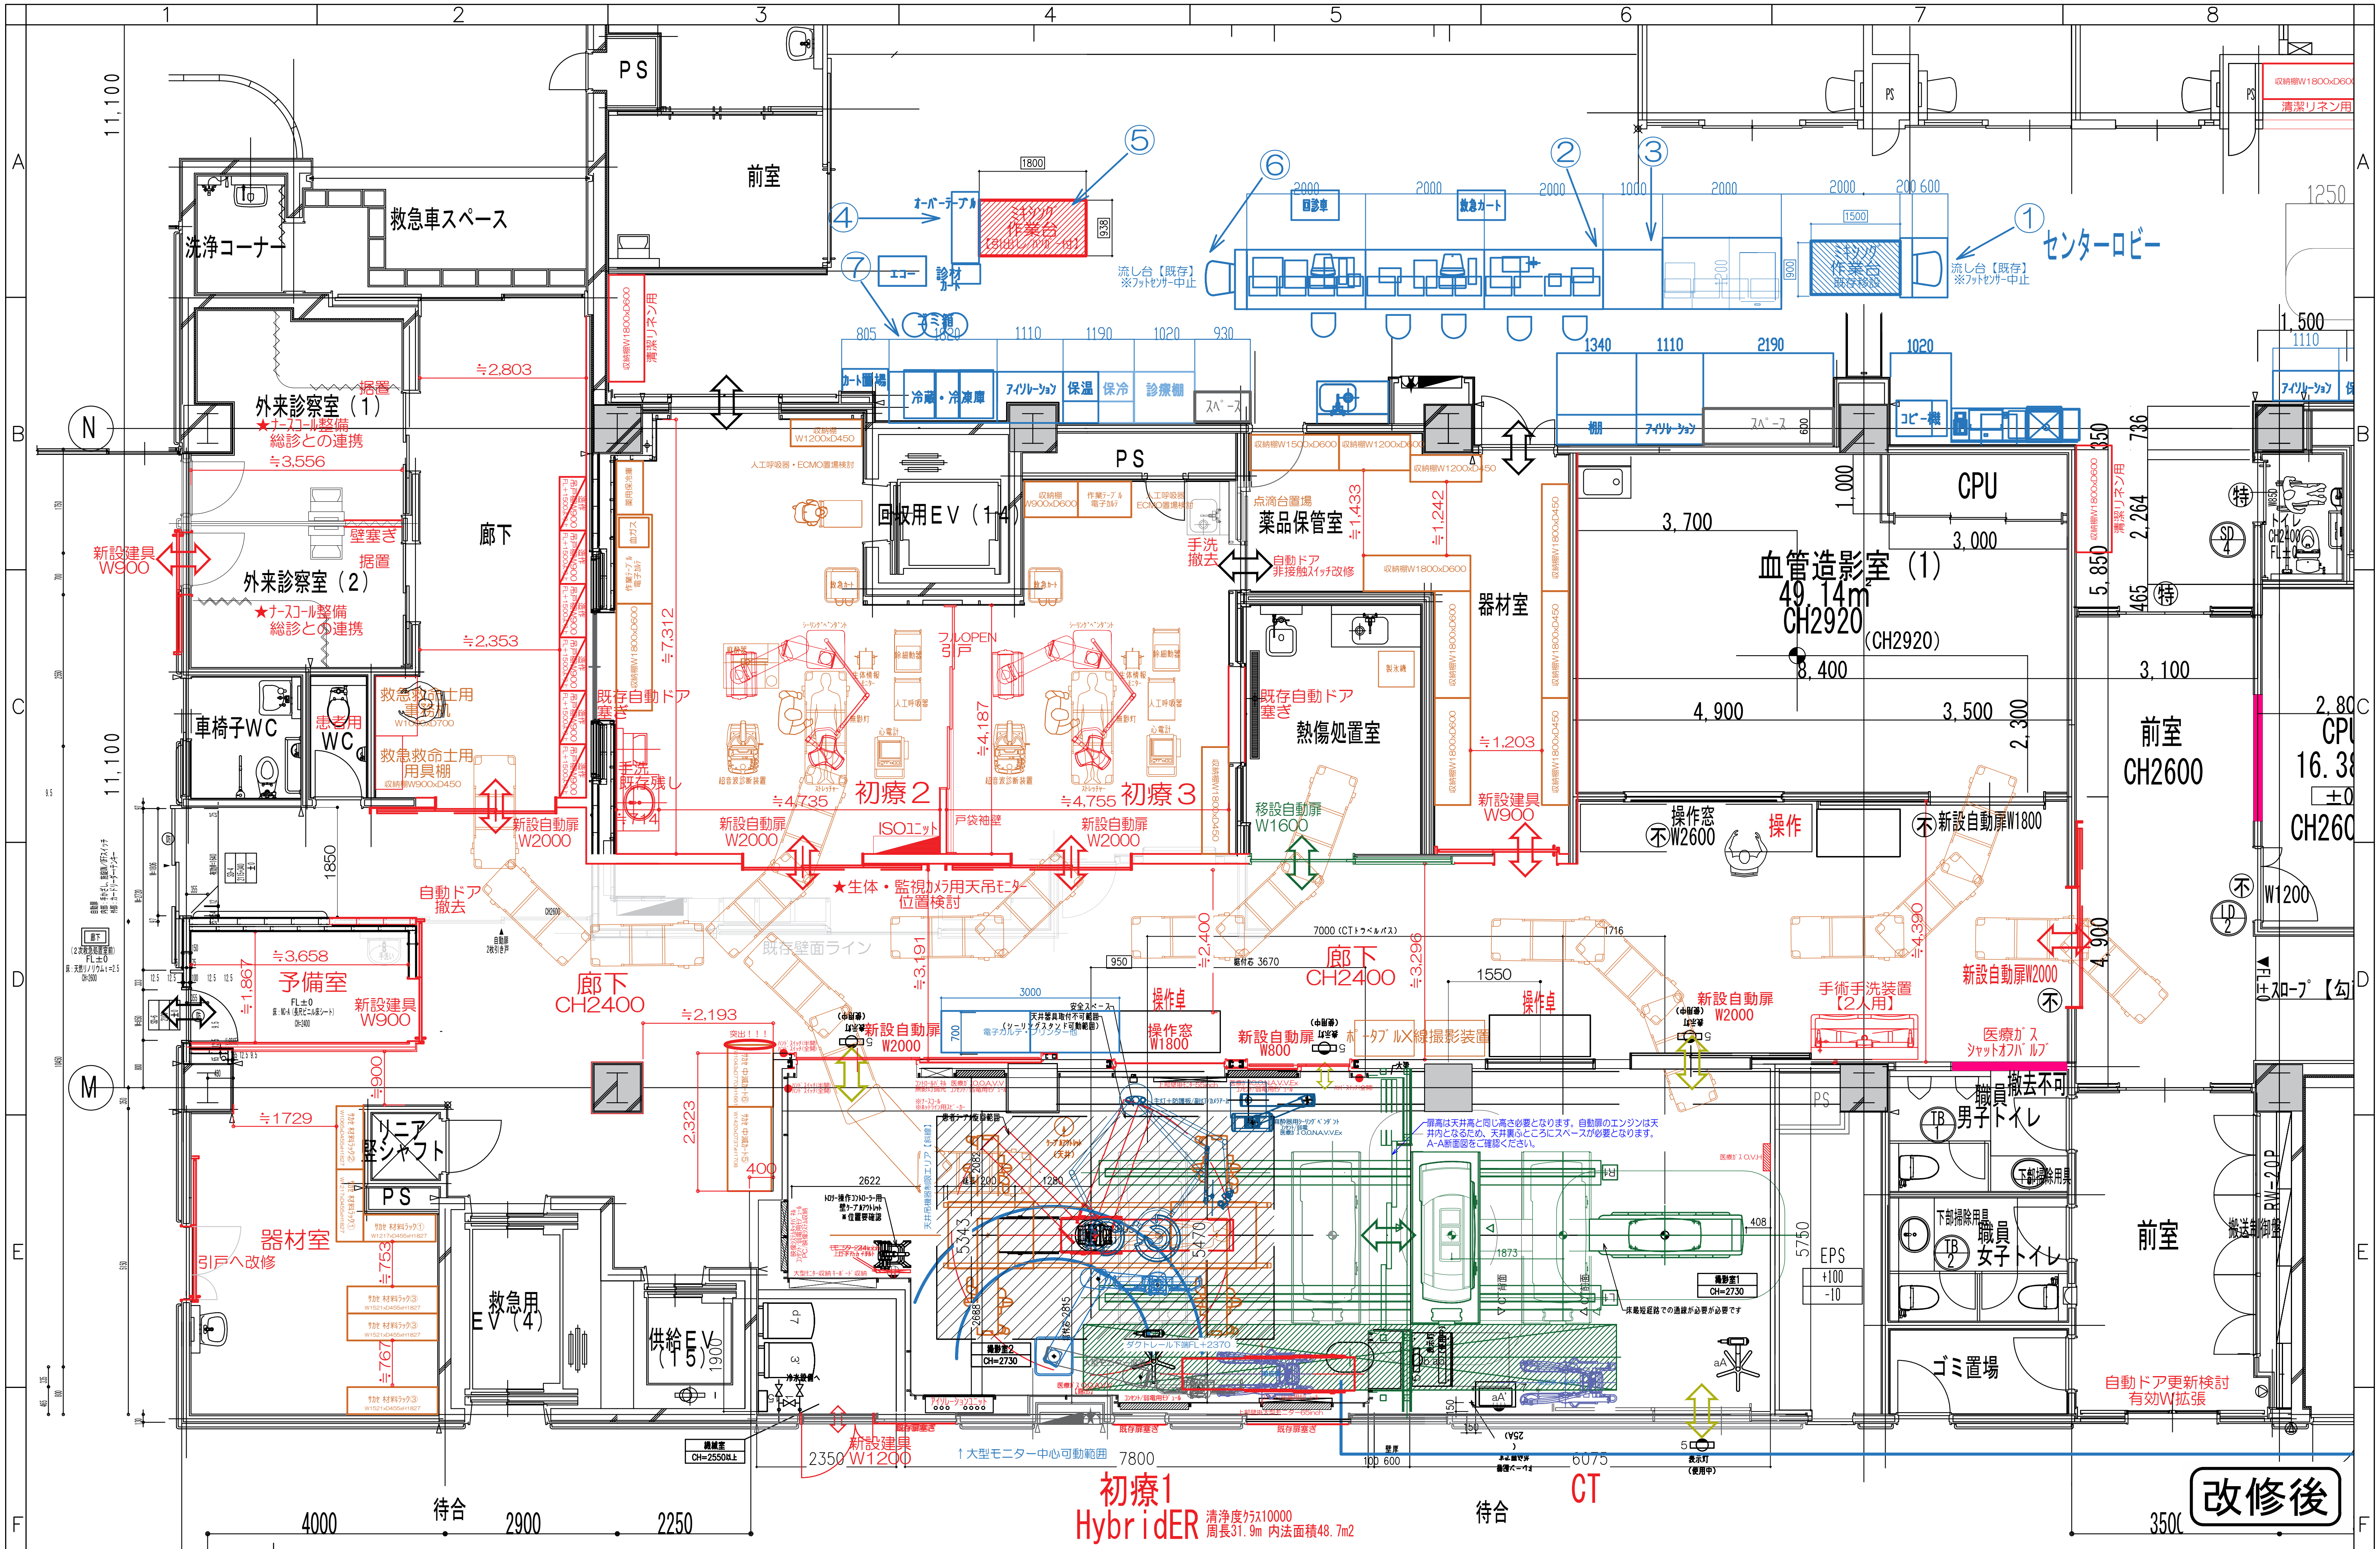

日付	備考	日付	備考	お客様承認欄	尺度	A3:S=1/100	Title	作成年月日	PJ No.
							山梨県立中央病院　御中	2024/12	
				日付 / /			1階　救急エリア　改修後　全体図	図面番号 4	Rev.

熱傷処置室

初療2

初療3

初療1

Hybr i dER

清浄度ｸﾗｽ10000
周長31.9m 内法面積48.7m2

CT

待合

廊下 CH2400

廊下 CH2400

手洗 既存残し

新設自動扉 W2000

新設自動扉 W2000

新設自動扉 W2000

新設自動扉 W2000

新設自動扉 W800

移設自動扉 W1600

新設建具 W900

操作窓 (不)W2600

操作

(不)新設

手術手洗装置 【2人用】

操作卓

操作窓 W1800

操作卓

ISOユニット

戸袋袖壁

★生体・監視カメラ用天吊モニター 位置検討

既存壁面ライン

ポータブルX線撮影装置

新設建具 W1200

供給EV (15)

機械室 CH=2550以上

撮影室1 CH=2730

撮影室2 CH=2730

EPS

ゴミ

PS

TB 1

TB 2

下部掃

7000 (CTトラベルパス)

1716

1550

3000

950

700

2622

2350

2250

7800

6075

5750

5543

5470

2688

2815

1873

408

2,193

2,323

400

1900

1280

1200

7082

≒4,735

≒4,755

≒4.1

≒1,203

≒4,390

≒3,191

≒2,400

≒3,296

収納棚W1800xD450

収納棚W1800xD6

収納棚W1800xD4

突出！！！

ハンド スイッチ(半開)
ハンド スイッチ(全開)

ｶｰﾃﾝﾚｰﾙ(天井)

天井吊機器制限エリア【斜線】

患者ﾃｰﾌﾞﾙ板回転範囲

大型モニター収納 ｷｰﾎﾞｰﾄﾞ 収納

ﾄﾛﾘｰ操作ｺﾝﾄﾛｰﾗｰ用 壁ｸｰﾌﾟﾙｱｳﾄﾚｯﾄ ※位置要確認

ﾓﾆﾀｰ 24inch 上下ｱｰﾑ ﾏｳﾝﾄﾞ

ﾀﾞｸﾄﾚｰﾙ下端FL+2370

大型モニター設置

冷水設備へ

アイソレーションユニット

既存扉塞ぎ

既存扉塞ぎ

既存扉塞ぎ

↑大型モニター中心可動範囲

壁厚 100 600

表示灯 (使用中)

床最短経路での通線が必要です

扉高は天井高と同じ高さ必要となります。自動扉のエンジンは天井内となるため、天井裏ふところにスペースが必要となります。A-A断面図をご確認ください。

医療ｶﾞｽ O.V.H

1案

改修後

日付	備考	日付	備考	お客様承認欄	尺度	A3:S=1/60	Title	作成年月日	PJ No.
				日付 / /			山梨県立中央病院	2024/12	
							1階 HER改修後平面図	図面番号 5	Rev.

Panel Color Line : Maquet Blue

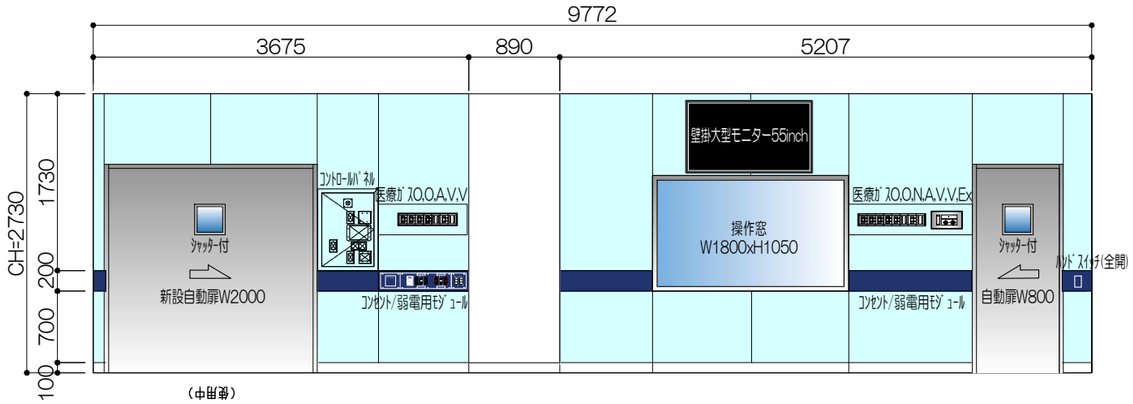

初療1
HybridER
清浄度ｸﾗｽ10000
周長31.6m 内法面積48.2m2

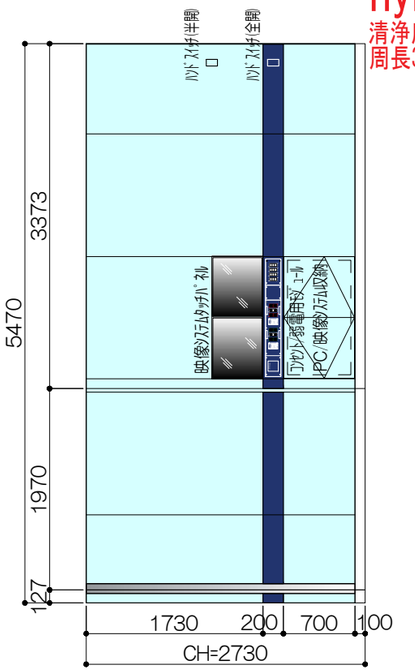

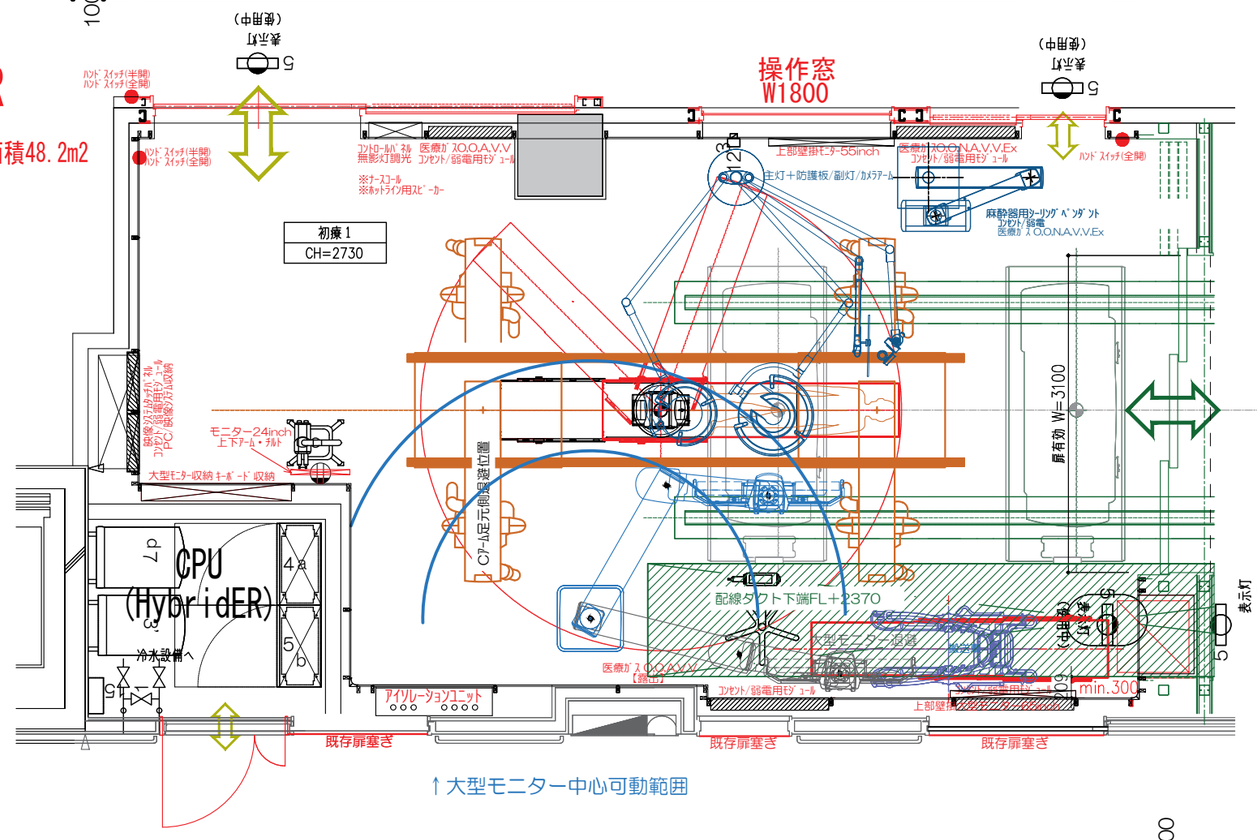

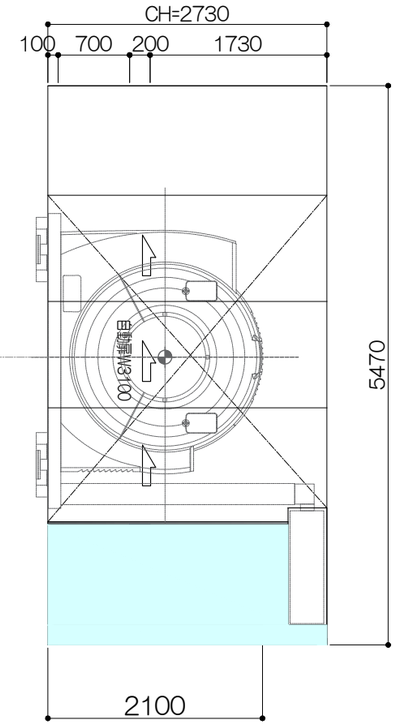

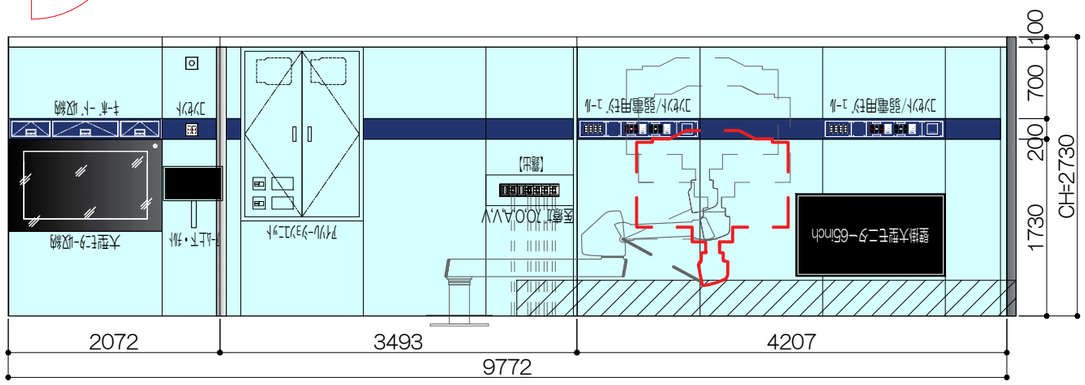

改修後

日付	備考	日付	備考	お客様承認欄		尺度	A3:S=1/60	Title	作成年月日	PJ No.
				日付 / /				山梨県立中央病院	2024/12	
								1階 HER改修後平面・見開図	図面番号 6	Rev.

Panel Color Line : Maquet Blue

Panel Color Base : Sky

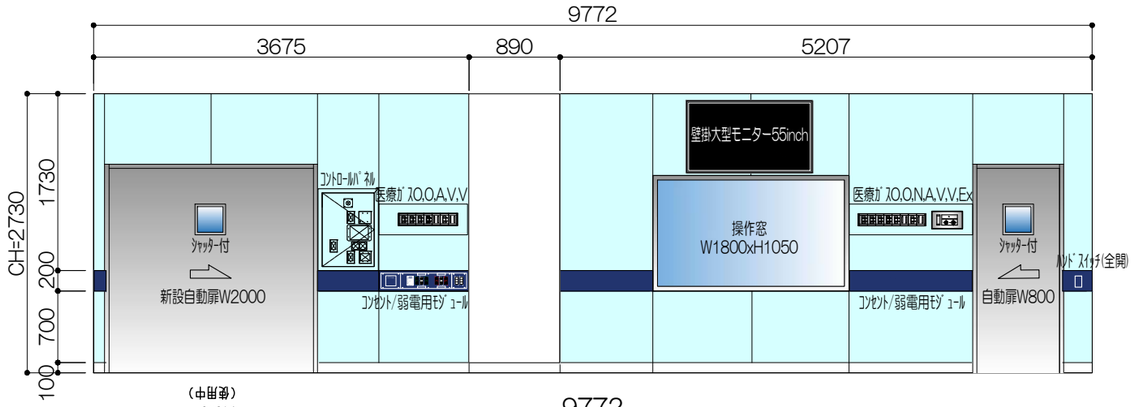

初療1
HybridER

清浄度ｸﾗｽ10000
周長31.6m 内法面積48.2m2

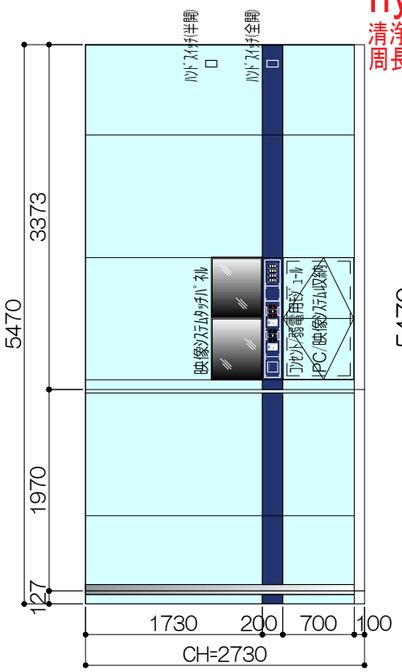

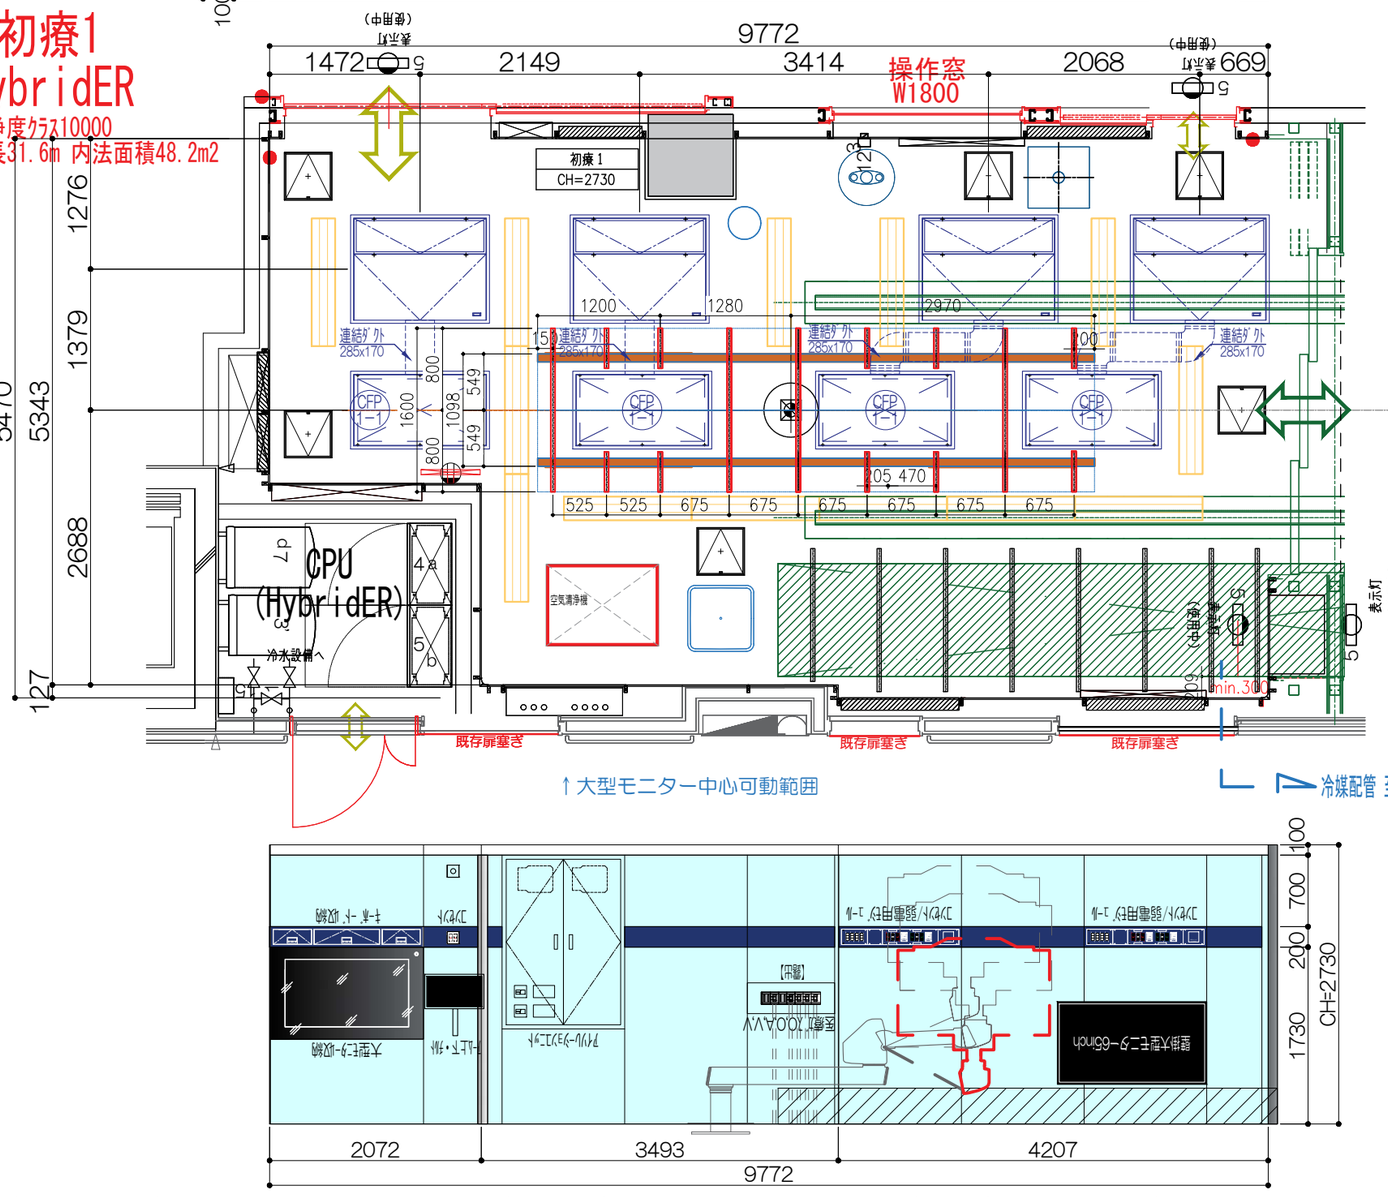

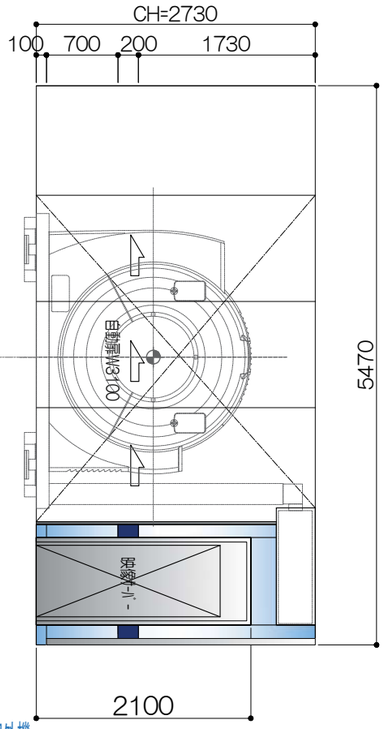

改修後

日付	備考	日付	備考	お客様承認欄		尺度	A3:S=1/60	Title	作成年月日	PJ No.
				日付 / /				山梨県立中央病院	2024/12	
								1階 HER改修後平面・見開図・天井空調配置参考図	図面番号 7	Rev.

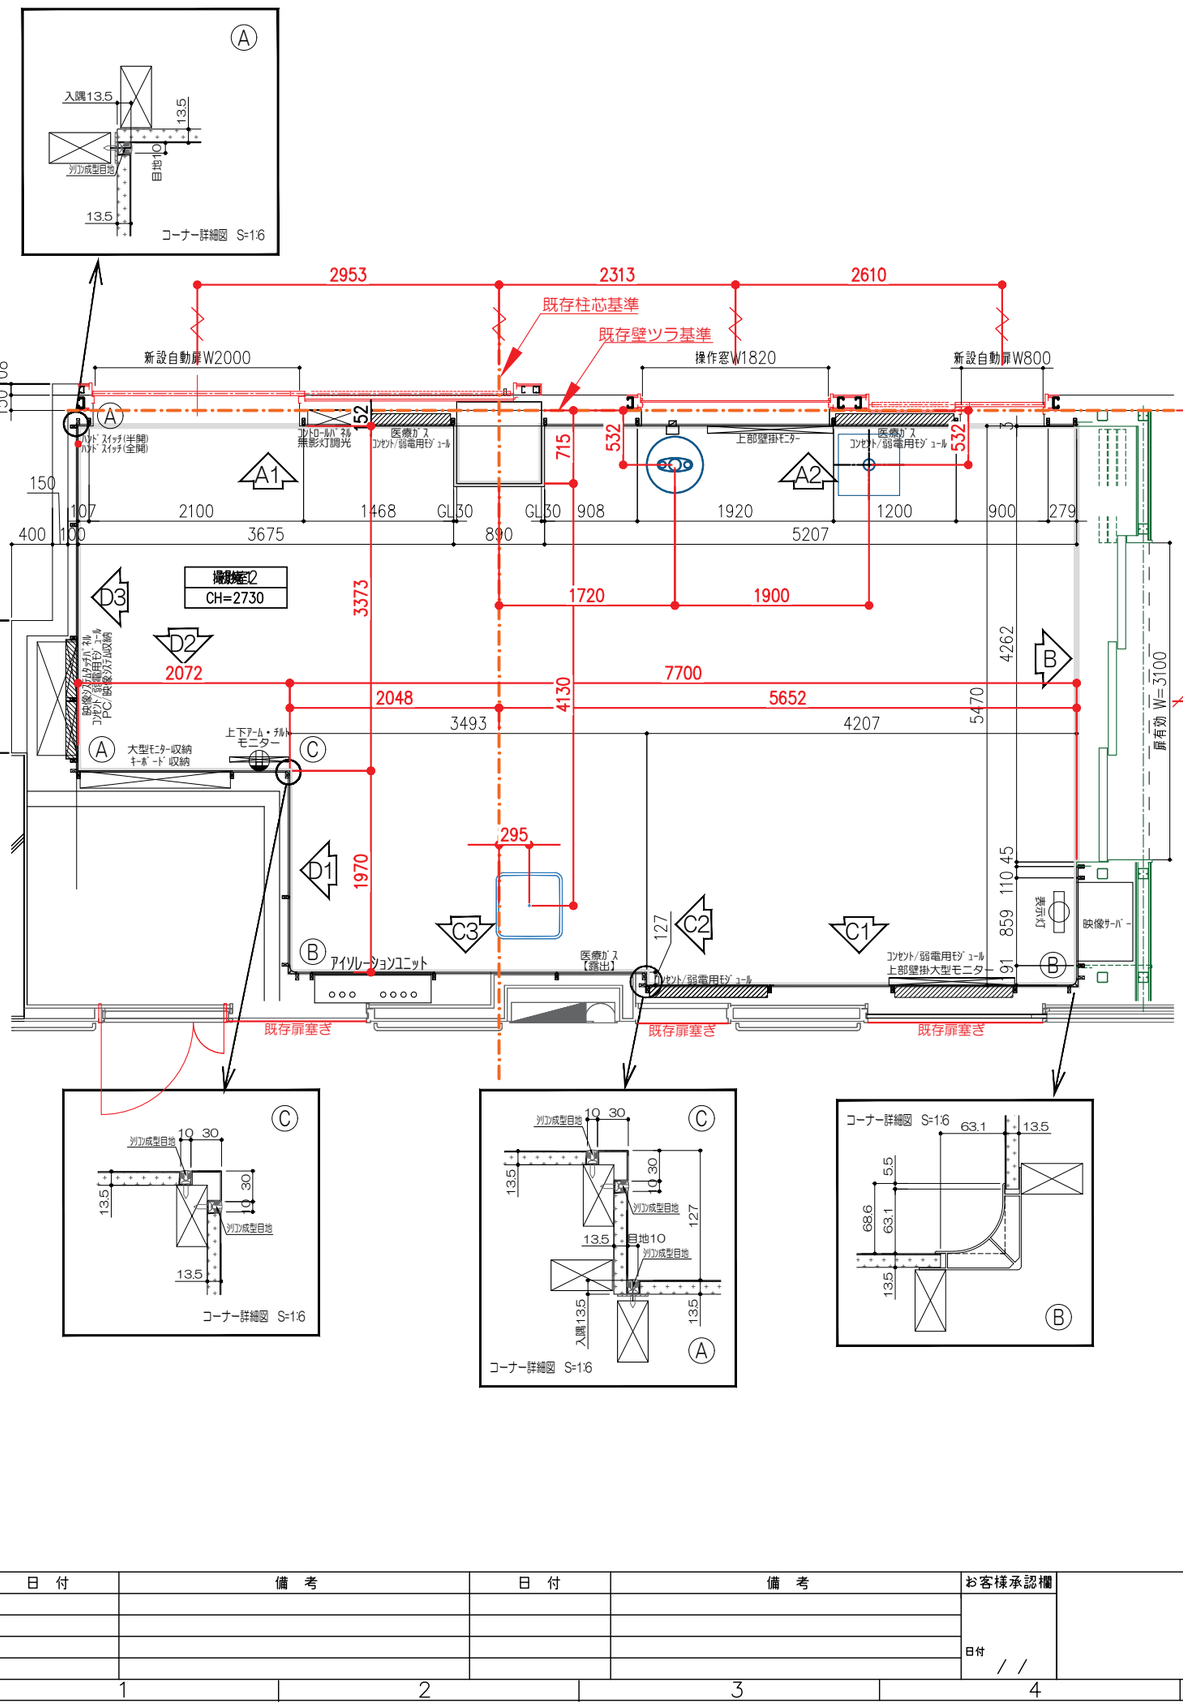

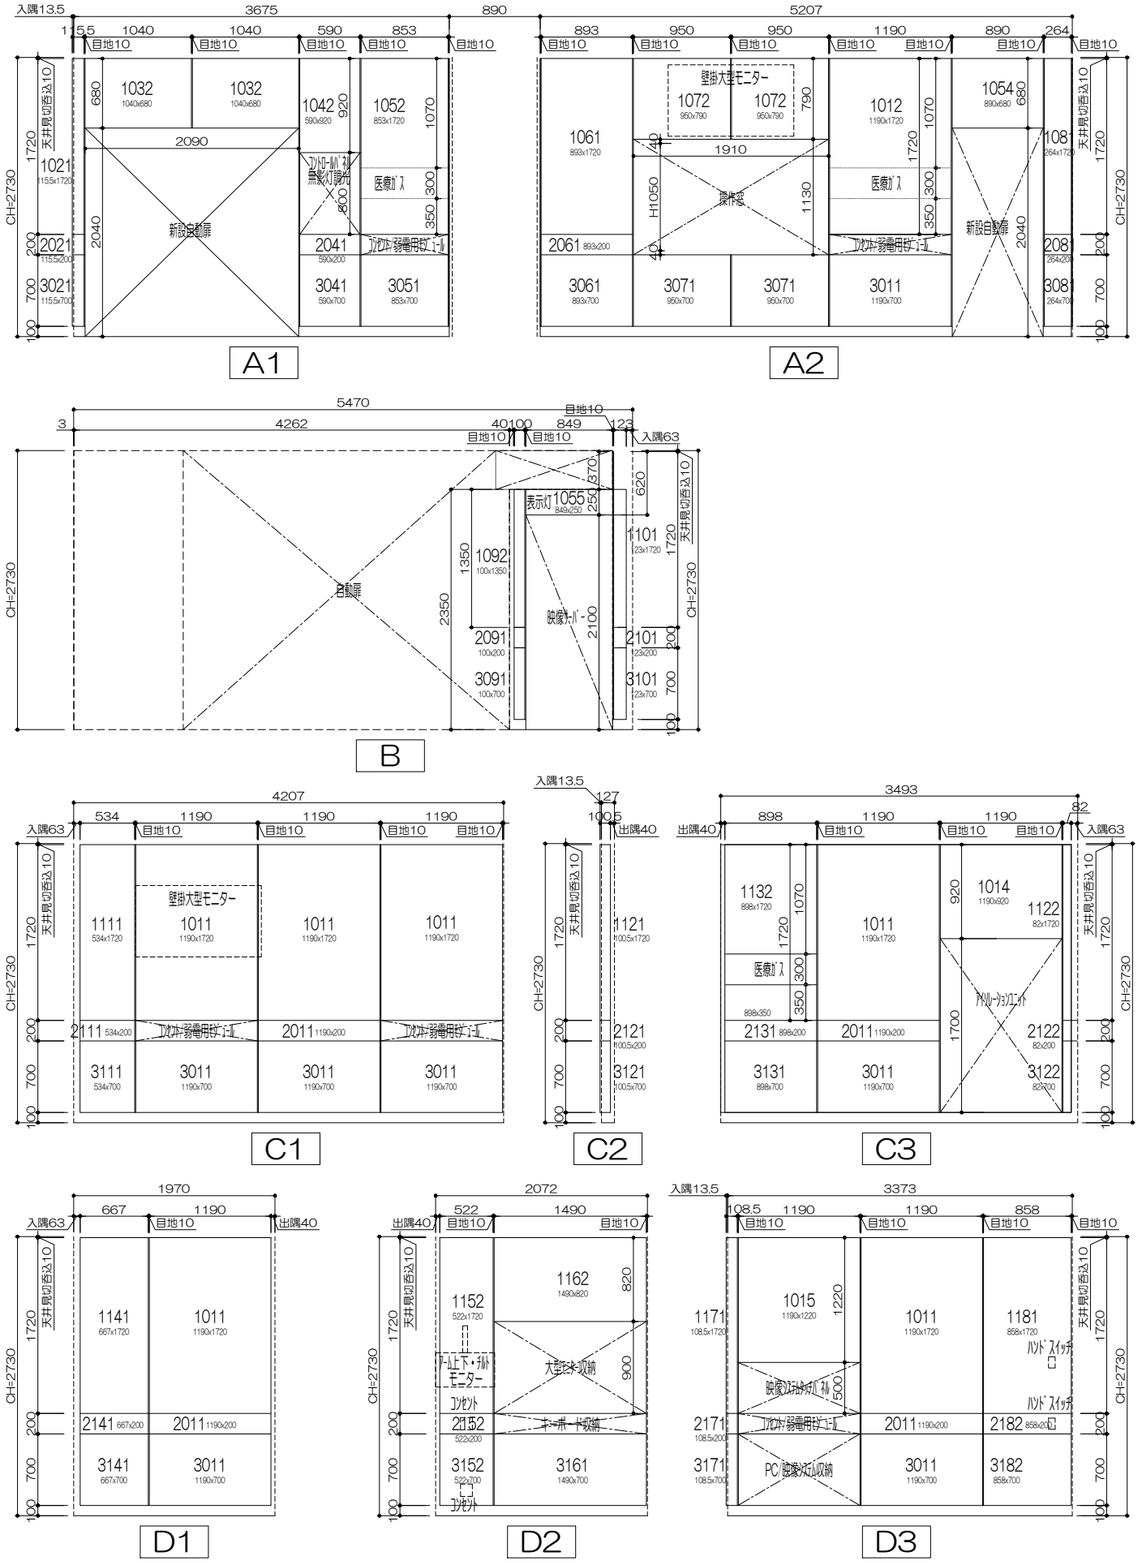

日付	備考	日付	備考	お客様承認欄	尺度	A3:S=1/60	Title	作成年月日	PJ No.
				日付 / /			山梨県立中央病院	2024/12	
							1階 HER改修後 パネル割図	図面番号 8	Rev.

1 矩計図 内装壁取合図 1/2

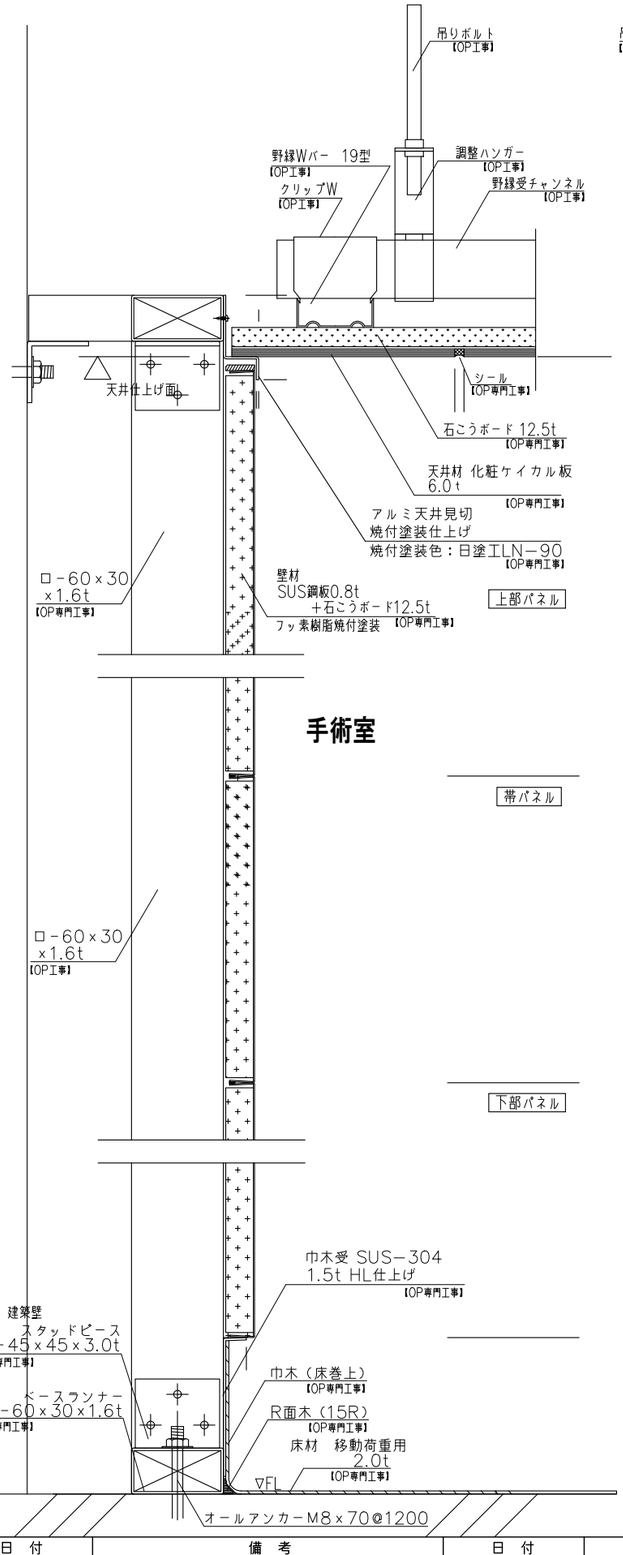

2 矩計図（縦断面） （パネル＋器具＋パネル） 1/2

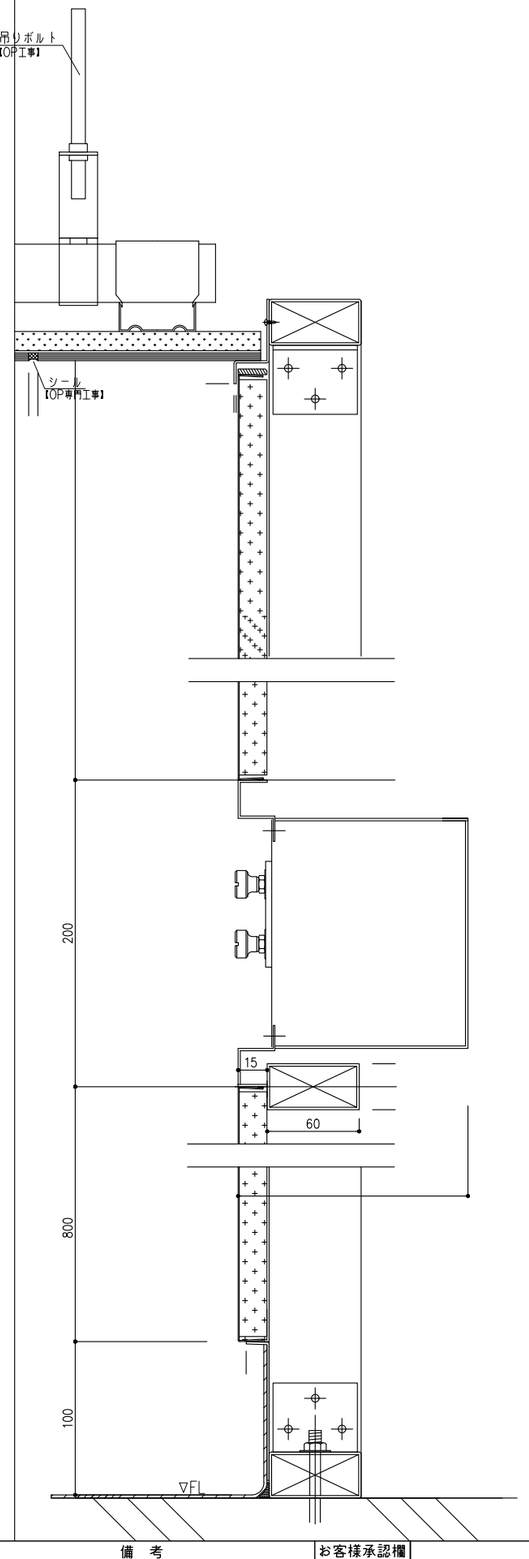

3 基本目地（平断面） （パネル＋パネル） 1/2

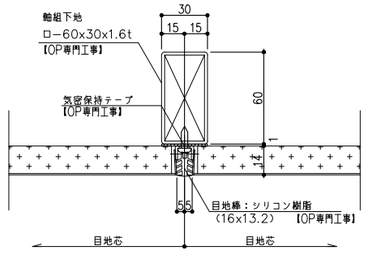

4 基本目地（平断面） （パネル＋埋込器具枠） 1/2

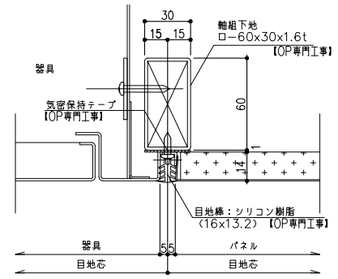

5 R見切部分詳細 1/2

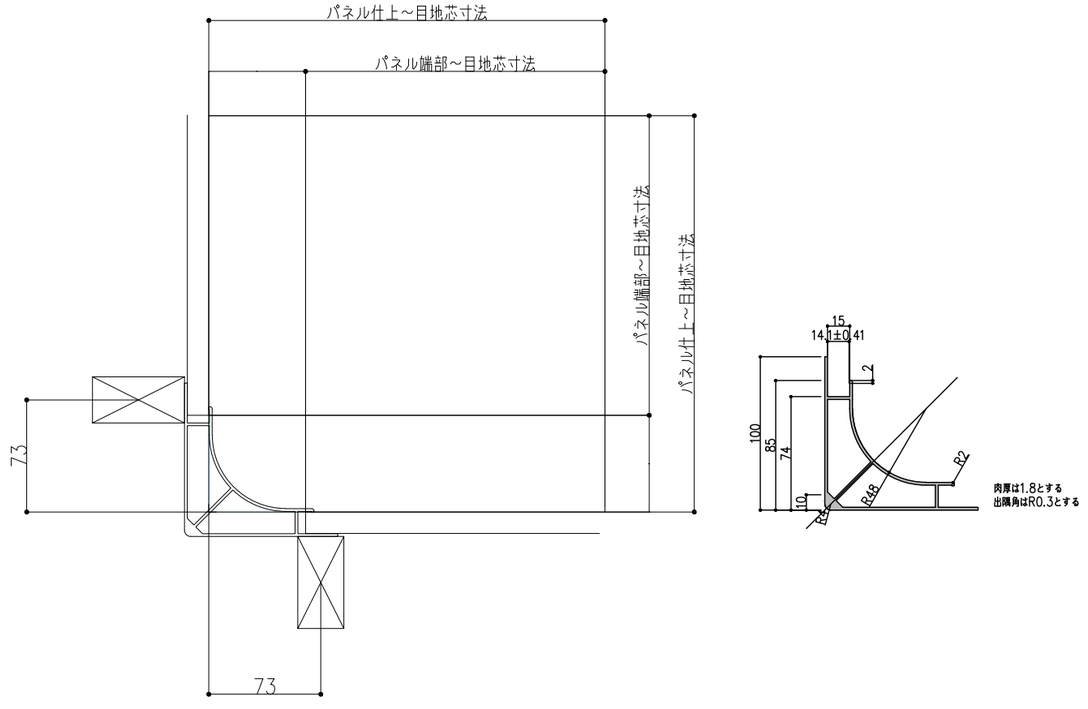

日付	備考	日付	備考	お客様承認欄
				日付 / /

尺度	

Title
山梨県立中央病院

1階 HER改修 部分詳細図1

作成年月日	PJ No.
2024/12	
図面番号	Rev.
9	

1 | 矩計図　天井取合図 | 1/2

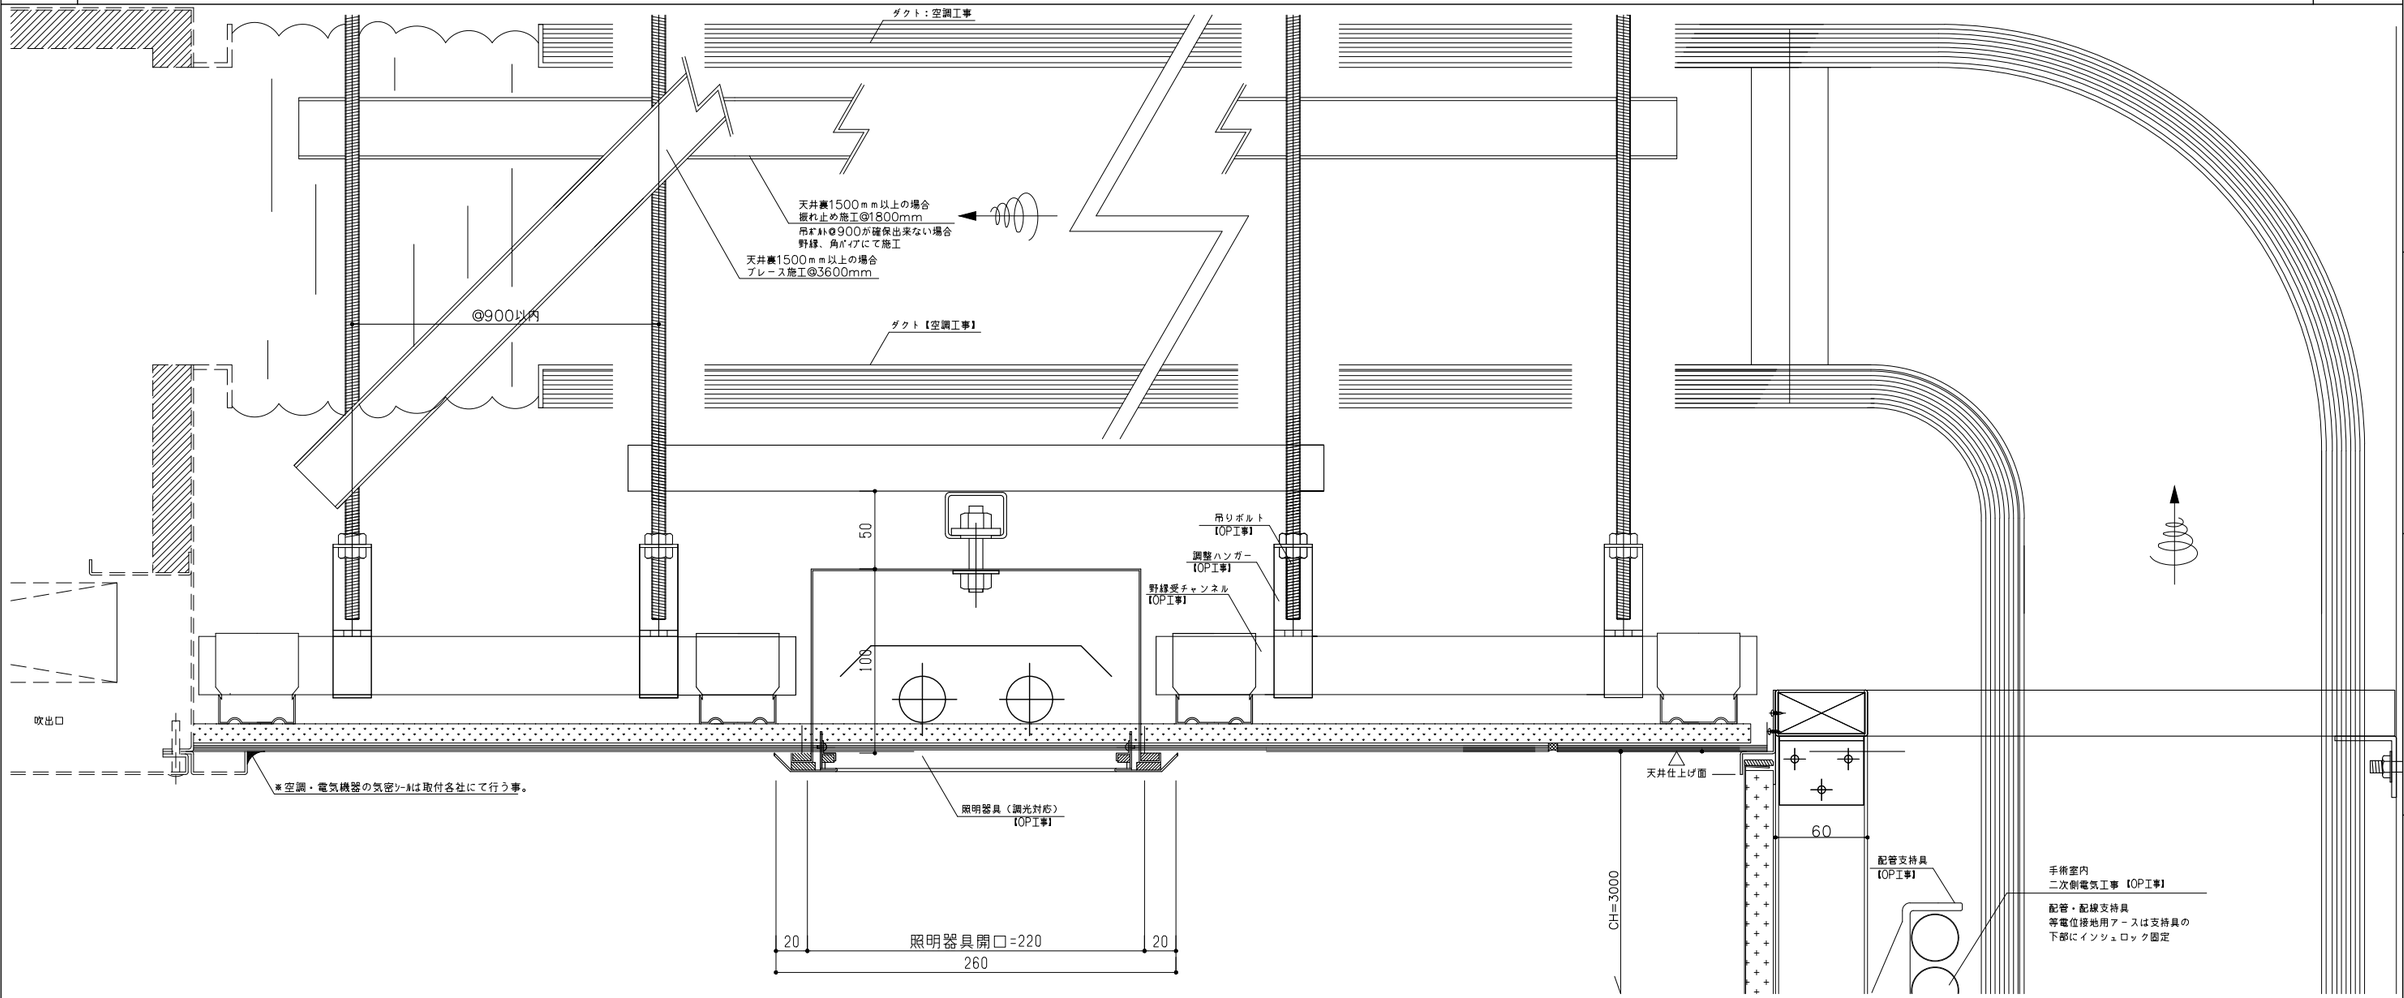

2 | パネル＋三方枠＋建具（平断図） | 1/2

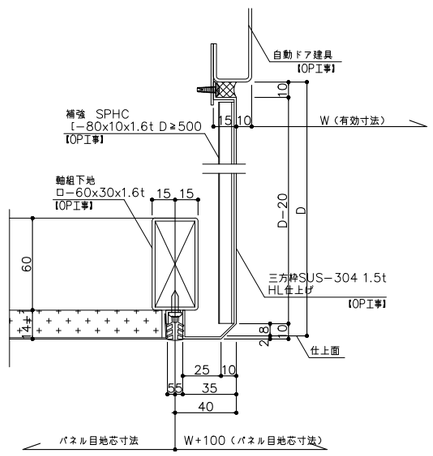

3 | パネル＋三方枠＋建具（平断図） | 1/2

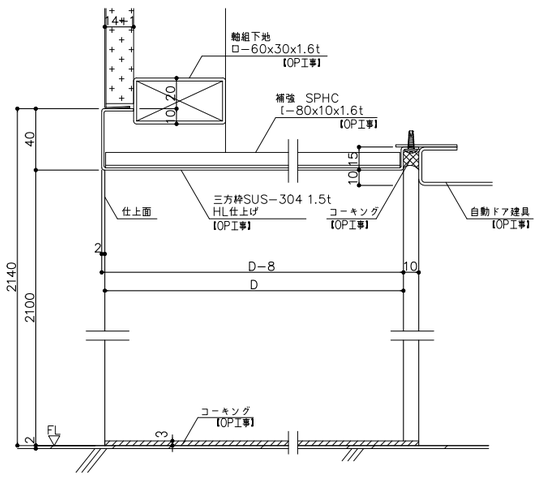

日　付	備　考	日　付	備　考	お客様承認欄
				日付　／／

尺　度	

Title
山梨県立中央病院
1階　HER改修　部分詳細図2

作成年月日	PJ No.
2024/12	
図面番号	Rev.
10	

MO　大型ﾓﾆﾀｰ収納（壁面埋め込みケーシング）

A3-1:20 A1-1:10

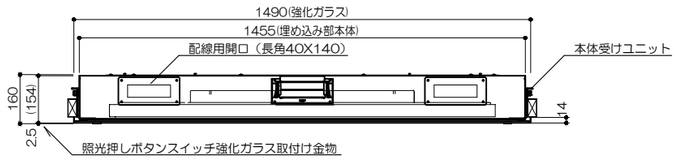

No.	名　称	数量	材質　・　仕様
1	シーリングパッキン	2	H15xW10xL2000（黒）
2	座金組込みネジ	4	M6-18（三価黒クロ）
3	座金組込みネジ	4	M6-15（三価黒クロ）

<仕様>
材質：ステンレス製、スチール製
表面処理：粉体焼付塗装
塗装色：黒色　サテン調　（埋め込み本体）
製品質量：約64kg(ディスプレイ除く)
OAタップ定格：15A 125V 合計1500Wまで

※詳細設計時、寸法・形状が変更となる場合が御座います。

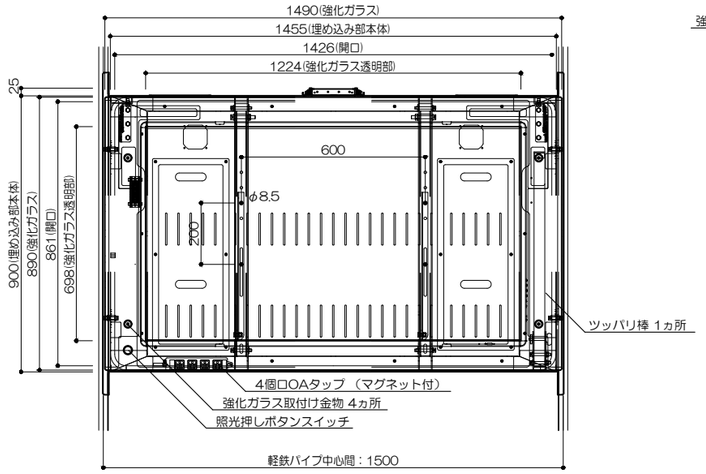

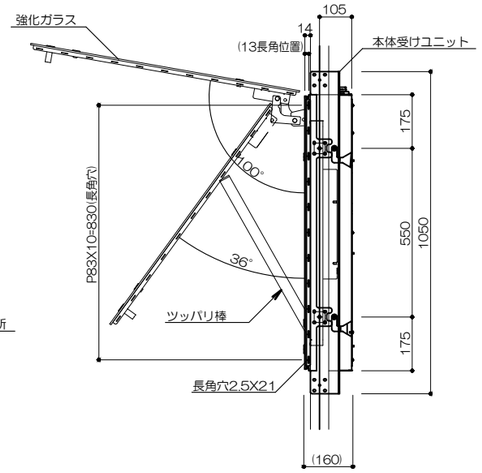

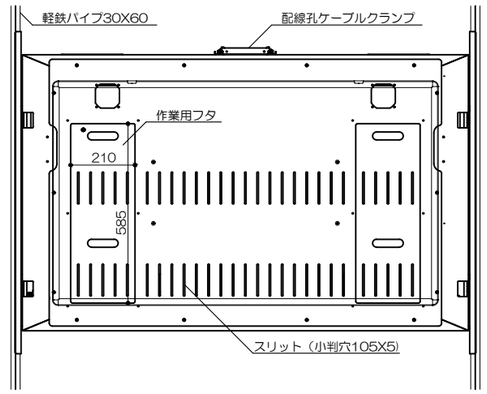

スリット（小判穴105X5）

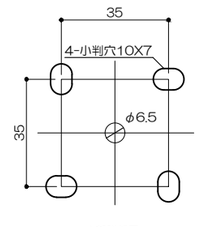

A部詳細図
(2ヵ所)

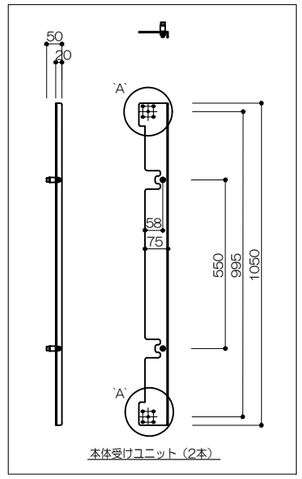

本体受けユニット（2本）

KB　キーボード収納

A3-1:10 A1-1:5

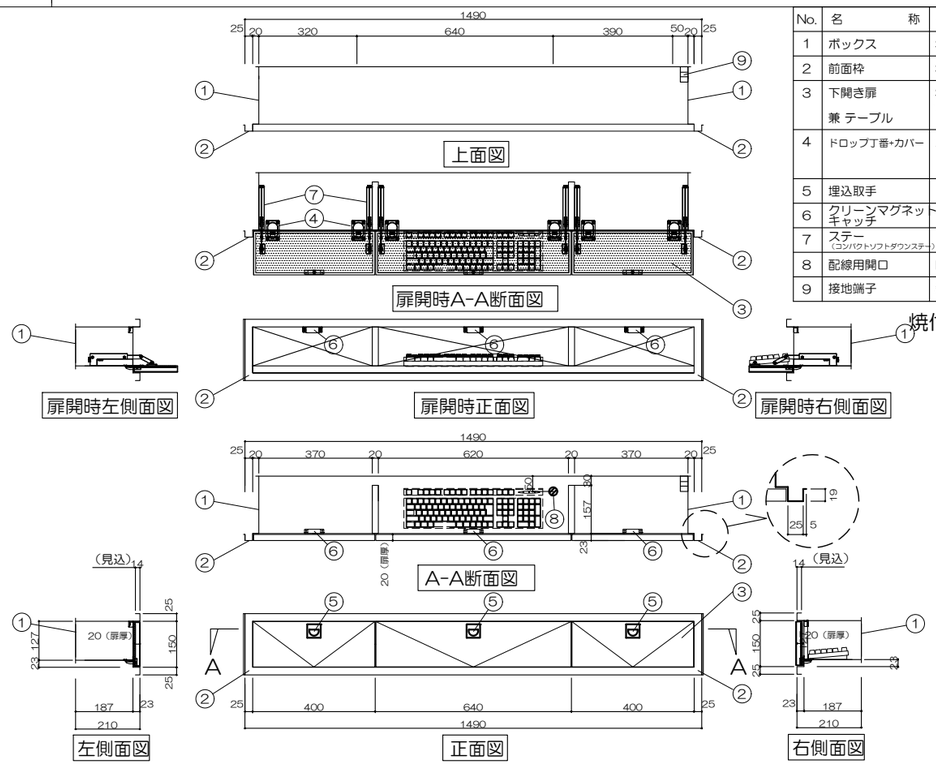

No.	名　称	材質　・　仕様	数量	備　考
1	ボックス	SPHC 1.6t	1	焼付塗装仕上
2	前面枠	SPHC 1.6t	1	焼付塗装仕上
3	下開き扉 兼 テーブル	SPHC 1.6t テーブル面 白ポリ合板貼	3	焼付塗装仕上
4	ドロップ丁番+カバー	ニッケルメッキ+ABS	6	スガツネ170-034-200 品番：SDH-P スガツネ170-034-828 品番：SDH-PC-WT 【Pカバー】
5	埋込取手		3	スガツネ100-010-179 品番：SKH-44 ステンレス鏡面角戸引手
6	クリーンマグネットキャッチ		3	スガツネ140-050-102 品番：MCJM63G-30
7	ステー （コンパクトソフトダウンステー）		6	スガツネ180-033-207 品番：CSD-10-TV-L-WT （ホワイト）
8	配線用開口	PF22用ｺﾈｸﾀｰ共	1	φ27
9	接地端子	銅板 2.0t	1	ニッケルメッキ 仕上げ

焼付塗装色：壁パネル色合せ

K　PC/映像ｼｽﾃﾑ収納

A3-1:10 A1-1:5

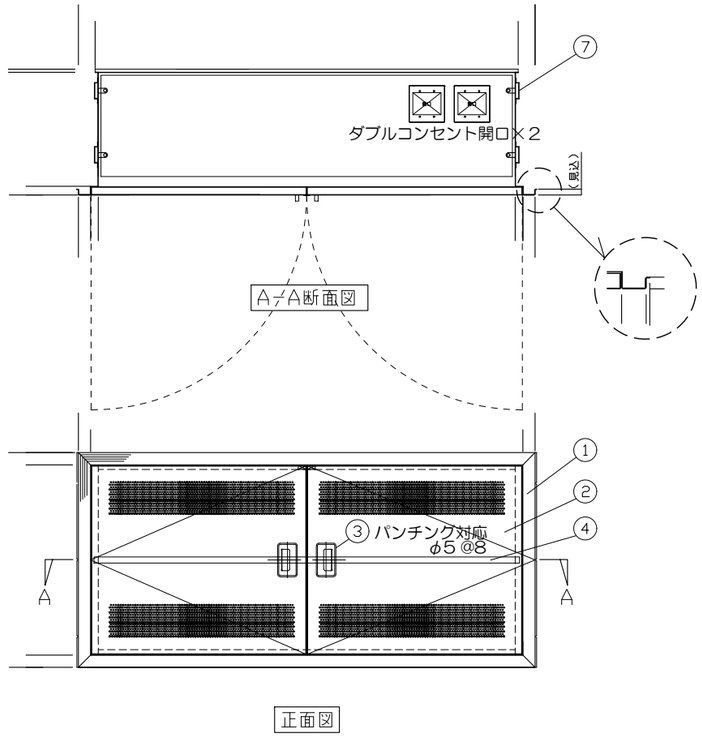

1	外枠	1	SPHC 1.2t アクリル焼付塗装
2	開き扉	2	SPHC 1.2t アクリル焼付塗装
3	埋込取手	2	アルミ成型品
4	棚板	3	SPHC 1.2t アクリル焼付塗装
5	棚板調節穴	24	角穴 18×10
6	内面	1	SPHC 1.0t アクリル焼付塗装
7	棚板穴カバー兼補強	4	SPHC 1.0t アクリル焼付塗装
9	マグネットキャッチ	2	
8	接地端子	1	

焼付塗装色：壁パネル色合せ

※両サイド枠のみ、
取付用曲げ加工
上。中。下3箇所
取付ビス用孔あけ
上下枠曲げ加工不要！

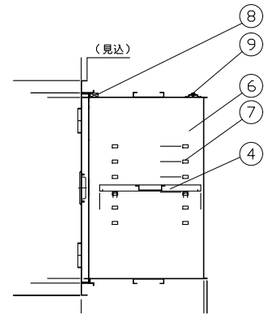

右側面図

日　付	備　考	日　付	備　考	お客様承認欄
				日付　/　/

尺　度		Title	作成年月日	PJ No.
		山梨県立中央病院	2024/12	
		1階　HER改修　埋込器材図1	図面番号	Rev.
			11	

CM1 コンセントモジュール　A3-1:10 A1-1:5

焼付塗装色：壁パネル色合せ

<仕様>
重量：16.5Kg
※　接地線接続は，JIS T 1022 4.1 b）「等電位接地」に準する
注1　コンセントの表面色は協議により決定とする。
注2　電源種別については盤結線図による。

No.	名　称	材質・仕様	数量	備　考
1	前面R	SPCC 1.6t	1	熱付塗装仕上げ 艶ヶ加飾品色
2	点検パネル	SPCC 1.6t	1	熱付塗装仕上げ 艶ヶ加飾品色
3	パネル	SPCC 1.6t	2	焼付け塗装仕上げ
4	ボックス	SPCC 1.6t	1	焼付け塗装仕上げ
5	医用コンセント	接地極付2個 定格15A 125V(2口)	4	注1 JIS T 1021に準する
6	コンセント（大型機器用200V）	接地極付2個 定格15A 250V(1口)	1	
8	医用接地端子	銅板 2.6t以上	2	注1 JIS C 2808に準する
9	通電流警報装置	LED表示方式	2	MN-7320
10	医用接地センタ	銅板 2.6t以上	1	（JIS C 2808に準する）
11	入力線引込口	27φ	11	ゴムブッシュ付
12	接地端子	銅板 2.0t	1	ニップルメッチ ネジ付
14	電流センサ	CT型 1/T	2	CTL-12-S36-10
15	コネクターパネル		1	開口，ブッシュ，プレート，別途工事

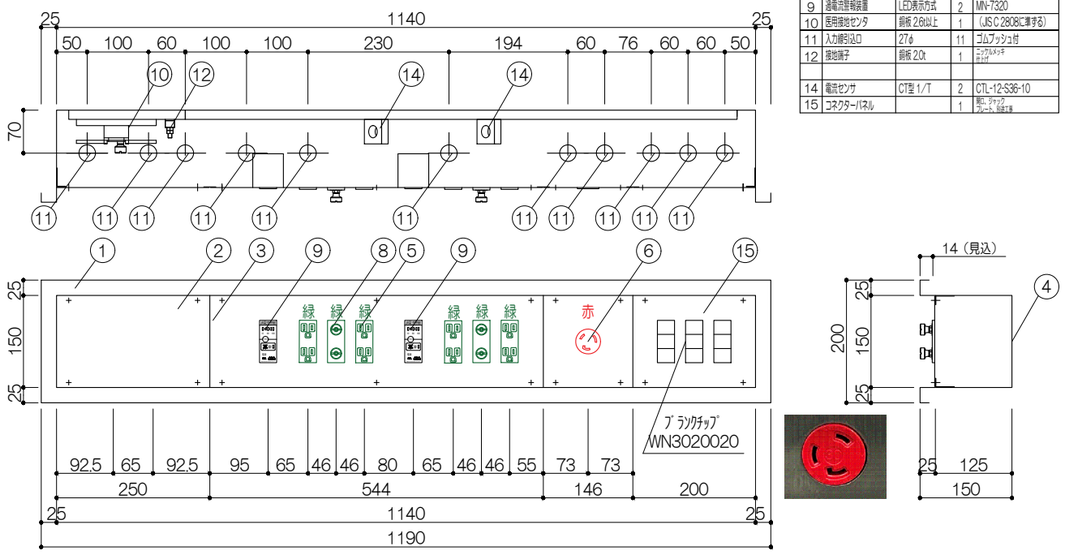

CM2 コンセントモジュール（参考図）　A3-1:10 A1-1:5

焼付塗装色

焼付塗装色：壁パネル色合せ

<仕様>
重量：16.5Kg
※　接地線接続は，JIS T 1022 4.1 b）「等電位接地」に準する
注1　コンセントの表面色は協議により決定とする。
注2　電源種別については盤結線図による。

No.	名　称	材質・仕様	数量	備　考
1	前面R	SPCC 1.6t	1	熱付塗装仕上げ 艶ヶ加飾品色
2	点検パネル	SPCC 1.6t	1	熱付塗装仕上げ 艶ヶ加飾品色
3	パネル	SPCC 1.6t	2	焼付け塗装仕上げ
4	ボックス	SPCC 1.6t	1	焼付け塗装仕上げ
5	医用コンセント	接地極付2個 定格15A 125V(2口)	4	注1 JIS T 1021に準する
6	コンセント（大型機器用200V）	接地極付2個 定格15A 250V(1口)	1	
8	医用接地端子	銅板 2.6t以上	2	注1 JIS C 2808に準する
9	通電流警報装置	LED表示方式	2	MN-7320
10	医用接地センタ	銅板 2.6t以上	1	（JIS C 2808に準する）
11	入力線引込口	27φ	11	ゴムブッシュ付
12	接地端子	銅板 2.0t	1	ニップルメッチ ネジ付
14	電流センサ	CT型 1/T	2	CTL-12-S36-10
15	ブランクスペース		5	開口，ブッシュ，プレート，別途工事

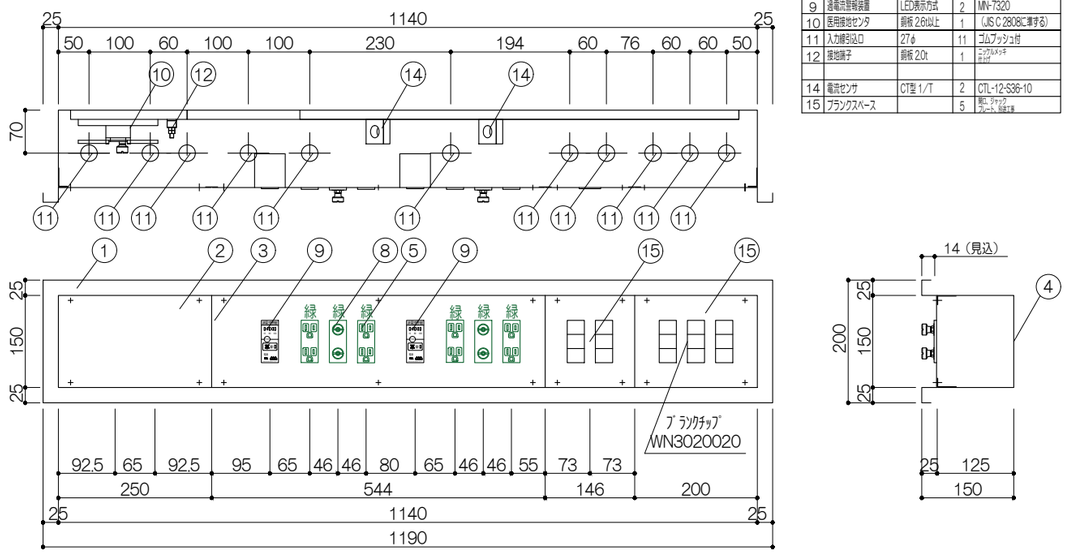

CM3 コンセントモジュール（参考図）　A3-1:10 A1-1:5

焼付塗装色：壁パネル色合せ

<仕様>
重量：16.5Kg
※　接地線接続は，JIS T 1022 4.1 b）「等電位接地」に準する
注1　コンセントの表面色は協議により決定とする。
注2　電源種別については盤結線図による。

No.	名　称	材質・仕様	数量	備　考
1	前面R	SPCC 1.6t	1	熱付塗装仕上げ 艶ヶ加飾品色
3	パネル	SPCC 1.6t	2	焼付け塗装仕上げ
4	ボックス	SPCC 1.6t	1	焼付け塗装仕上げ
5	医用コンセント	接地極付2個 定格15A 125V(2口)	4	注1 JIS T 1021に準する
8	医用接地端子	銅板 2.6t以上	2	注1 JIS C 2808に準する
9	通電流警報装置	LED表示方式	2	MN-7320
10	医用接地センタ	銅板 2.6t以上	1	（JIS C 2808に準する）
11	入力線引込口	27φ	8	ゴムブッシュ付
12	接地端子	銅板 2.0t	1	ニップルメッチ ネジ付
14	電流センサ	CT型 1/T	2	CTL-12-S36-10
15	ブランクスペース		5	開口，ブッシュ，プレート，別途工事

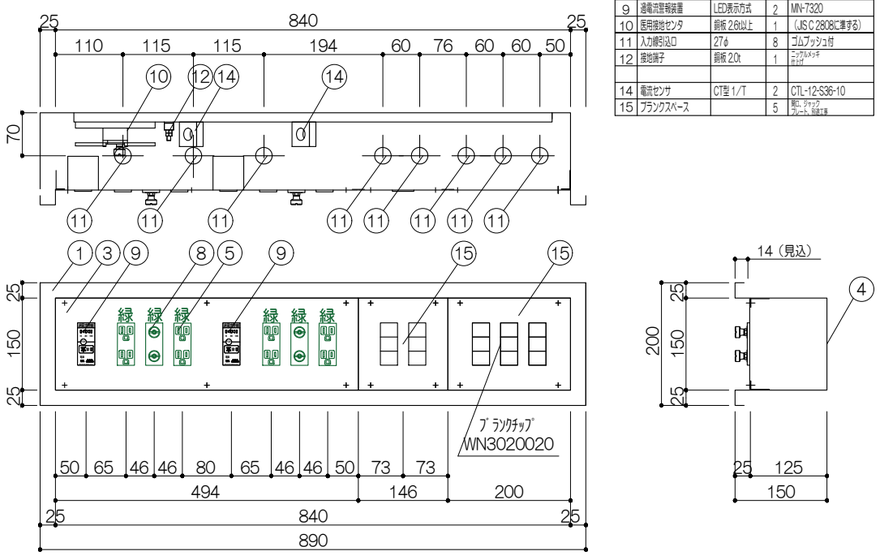

日　付	備　考	日　付	備　考	お客様承認欄
				日付　／／

尺度

Title
山梨県立中央病院
1階　HER改修　埋込器材図2

作成年月日 2024/12
PJ No.
図面番号 12
Rev.

CP	コントロールパネル	A3-1:10

焼付塗装色：壁パネル色合せ

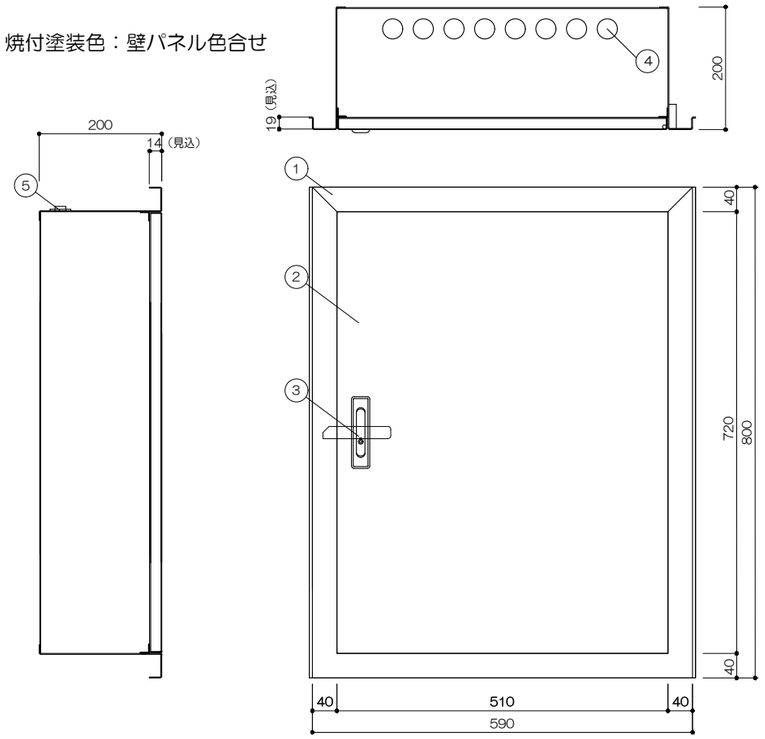

No.	名　称	数量	材質 ・ 仕様
1	外枠	1	SPCC1.6t 焼付塗装仕上
2	開き扉	1	SPCC1.6t 焼付塗装仕上
3	平面ハンドル	1	タキゲンA160-A-2-2
4	入線穴	8	φ30 膜付ゴムブッシング
5	接地端子	1	

入数：1台

CP	コントロールパネル レイアウト図	A3-1:10

焼付塗装色：壁パネル色合せ

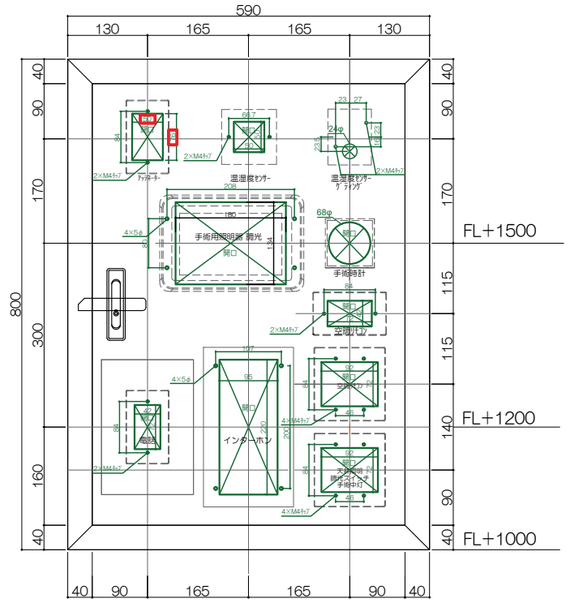

コントロールパネル レイアウト図

日　付	備　考	日　付	備　考	お客様承認欄	尺　度	Title	作成年月日	PJ No.
				日付 / /		山梨県立中央病院	2024/12	
						1階　HER改修　埋込器材図3	図面番号 13	Rev.

ISO1

3φ4W100 /182Vより、100V取り出し

AC/GC回路 3φ 200V

AC/GC回路 100V

UPS回路 100V

AC/GC回路 100V

1次側電気工事
（端子接続迄）

2次側電気工事

EA(医用接地)
10Ω以下

MCCB-01
2P 50AF/30AT

Ⓐ 大型医療機器用コンセント

MCCB-02
2P 100AF/75AT

MCCB-03
2P 100AF/75AT

ECP
各コンセントモジュール内 ECへ
EA

MCCB-05
2P 100AF/75AT

MCCB 2P 50AF/20AT Ⓐ MCCB 2P 50AF/20AT Ⓑ
手術用照明器① 予備

接地電源

1φTR 100V (7.5KVA)
EM 医用ｱｰｽｾﾝﾀｰ

1A1B1C S1S2
CT 75/7.5A
LMA-21 (ｱｲｿﾚｰｼｮﾝﾓﾆﾀｰ)
EM 医用ｱｰｽｾﾝﾀｰ

2A2B2C RE RS
K L P1 P2
LIA-8A (ﾛｰﾄﾞﾓﾆﾀｰ)
EM 医用ｱｰｽｾﾝﾀｰ

1φTR 100V (7.5KVA)
EM 医用ｱｰｽｾﾝﾀｰ

1A1B1C S1S2
CT 75/7.5A
LMA-21 (ｱｲｿﾚｰｼｮﾝﾓﾆﾀｰ)
EM 医用ｱｰｽｾﾝﾀｰ

2A2B2C RE RS
K L P1 P2
LIA-8A (ﾛｰﾄﾞﾓﾆﾀｰ)
EM 医用ｱｰｽｾﾝﾀｰ

MCCB-04
2P 50AF/50AT

MCCB-06
2P 50AF/50AT

ELCB 2P 50AF/20AT LED照明32形 (1)	ELCB 2P 50AF/20AT 自動扉（駆動用） (2)	MCCB 2P 50AF/20AT コンセントモジュール 1-1 (1-1)	MCCB 2P 50AF/20AT コンセントモジュール 1-2 (1-2)
ELCB 2P 50AF/20AT 自動扉（駆動用） (3)	ELCB 2P 50AF/20AT 自動扉（駆動用） (4)	MCCB 2P 50AF/20AT コンセントモジュール 1-3 (1-3)	MCCB 2P 50AF/20AT コンセントモジュール 1-4 (1-4)
ELCB 2P 50AF/20AT ｼｰﾘﾝｸﾞﾍﾟﾝﾀﾞﾝﾄ駆動用（1） (5)	ELCB 2P 50AF/20AT ｼｰﾘﾝｸﾞﾍﾟﾝﾀﾞﾝﾄ駆動用（2） (6)	MCCB 2P 50AF/20AT コンセントモジュール 1-5 (1-5)	MCCB 2P 50AF/20AT シーリングペンダント 1-1 (1-6)
ELCB 2P 50AF/20AT 使用中灯用・壁掛け大型モニター用コンセント (7)	ELCB 2P 50AF/20AT 単独コンセント用 (8)	MCCB 2P 50AF/20AT 予備 (1-7)	MCCB 2P 50AF/20AT 予備 (1-8)
ELCB 2P 50AF/20AT 大型モニター用 (9)	ELCB 2P 50AF/20AT 映像システム用 (10)		
ELCB 2P 50AF/20AT 映像機器用 (11)	ELCB 2P 50AF/20AT 予備 (12)		

MCCB 2P 50AF/20AT コンセントモジュール 2-1 (2-1)	MCCB 2P 50AF/20AT コンセントモジュール 2-2 (2-2)
MCCB 2P 50AF/20AT コンセントモジュール 2-3 (2-3)	MCCB 2P 50AF/20AT コンセントモジュール 2-4 (2-4)
MCCB 2P 50AF/20AT コンセントモジュール 2-5 (2-5)	MCCB 2P 50AF/20AT シーリングペンダント 2-1 (2-6)
MCCB 2P 50AF/20AT 予備 (2-7)	MCCB 2P 50AF/20AT 予備 (2-8)

一般電源

非接地電源

非接地電源

入数：1台

日付	備考	日付	備考	お客様承認欄	尺度	Title	作成年月日	PJ No.
				日付 / /		山梨県立中央病院	2024/12	
						1階 HER改修 アイソレーション盤結線図	図面番号 14	Rev.