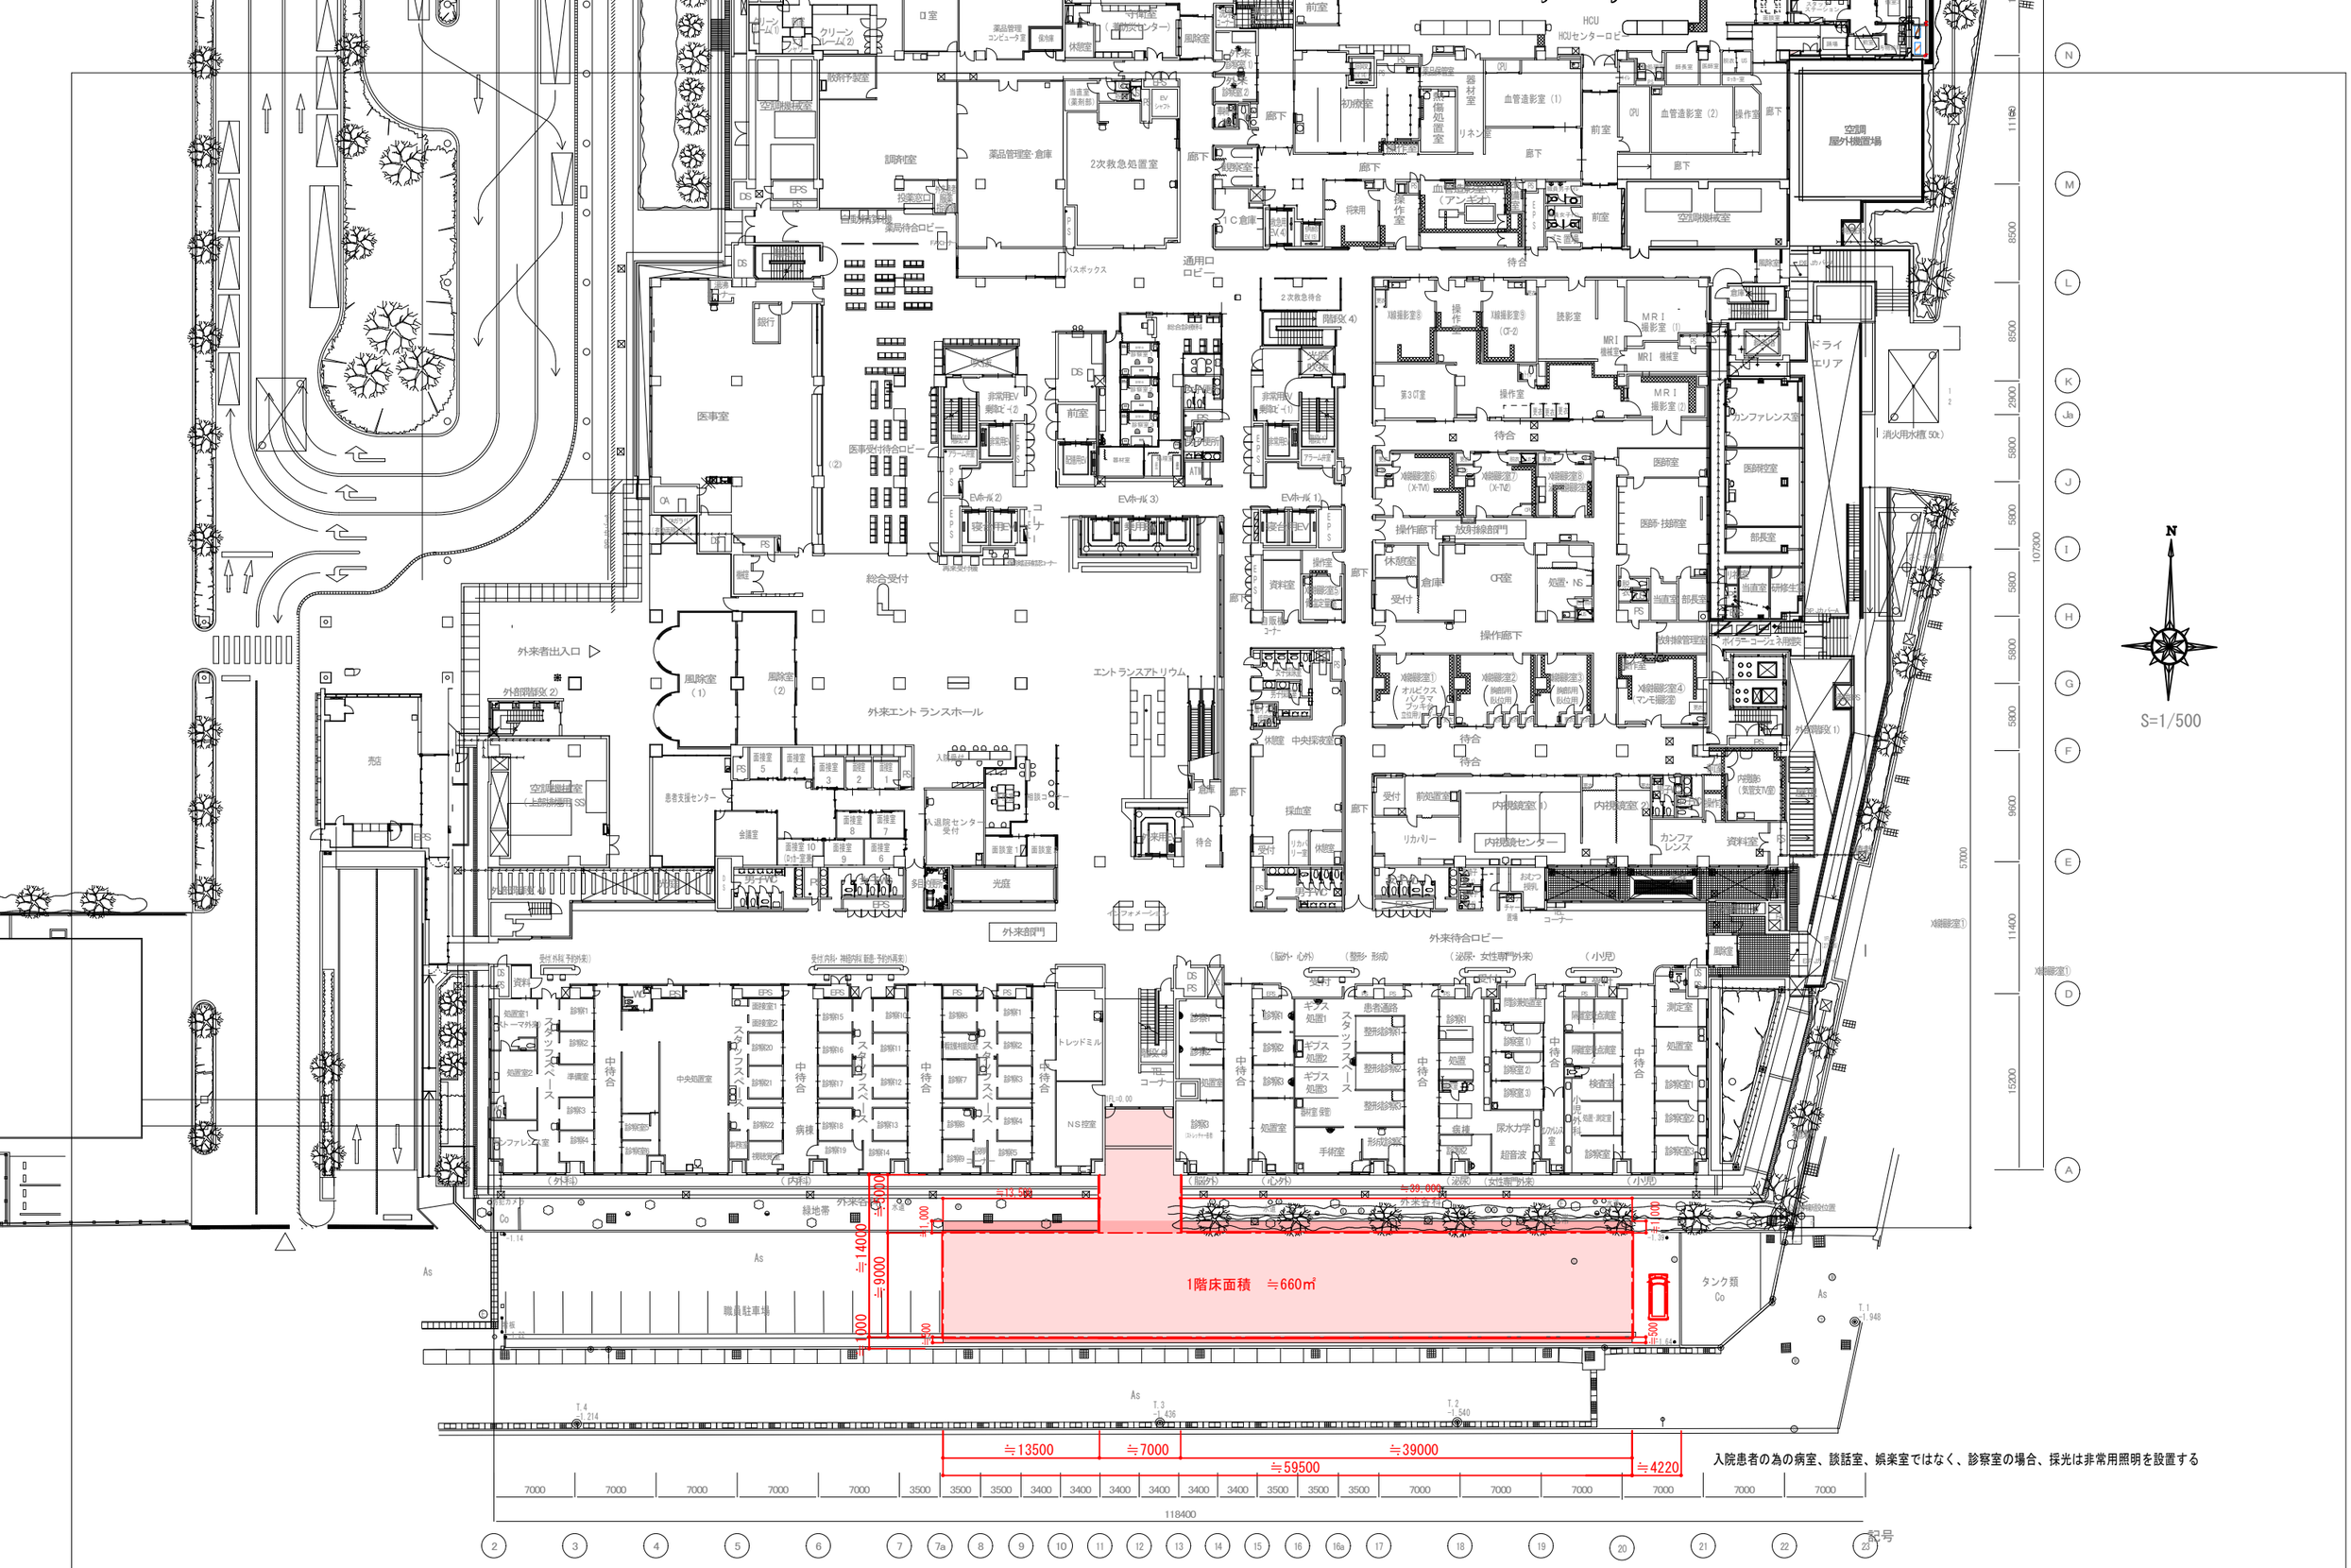

附記	承認	作成	名称	図面名	縮尺	年月日	NO
			山梨県立中央病院 内視鏡センター増築　設計業務委託	計画１階平面図	S=1/500		