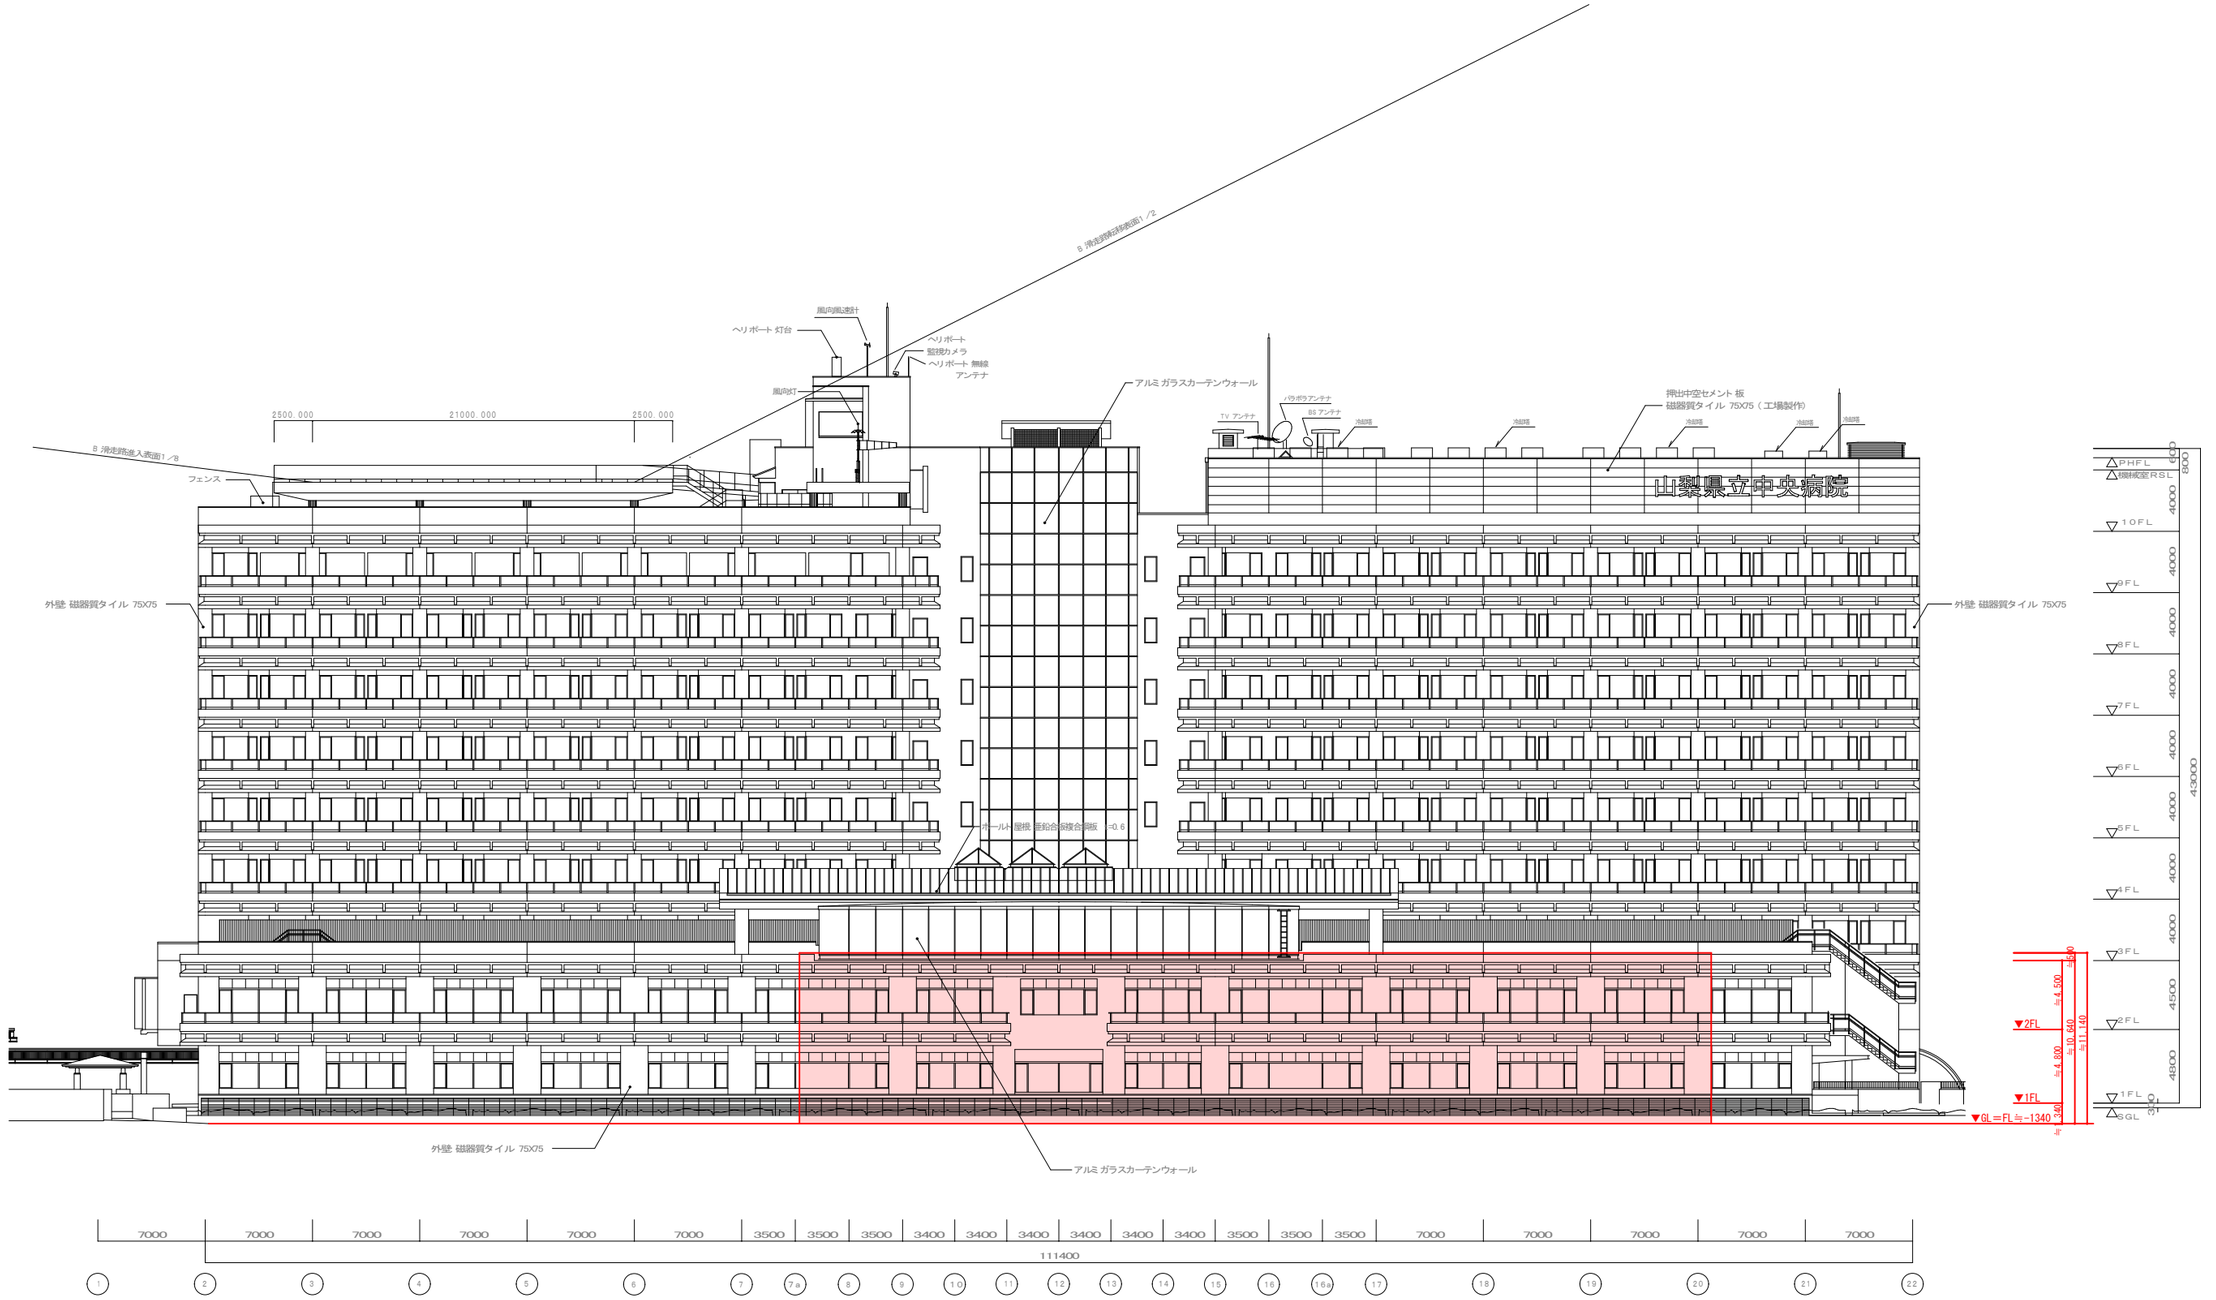

附記		承認	作成	名称	図面名	縮尺	年月日	NO
				山梨県立中央病院 内視鏡センター増築　設計業務委託	２階建て南立面図	S=1/400		