


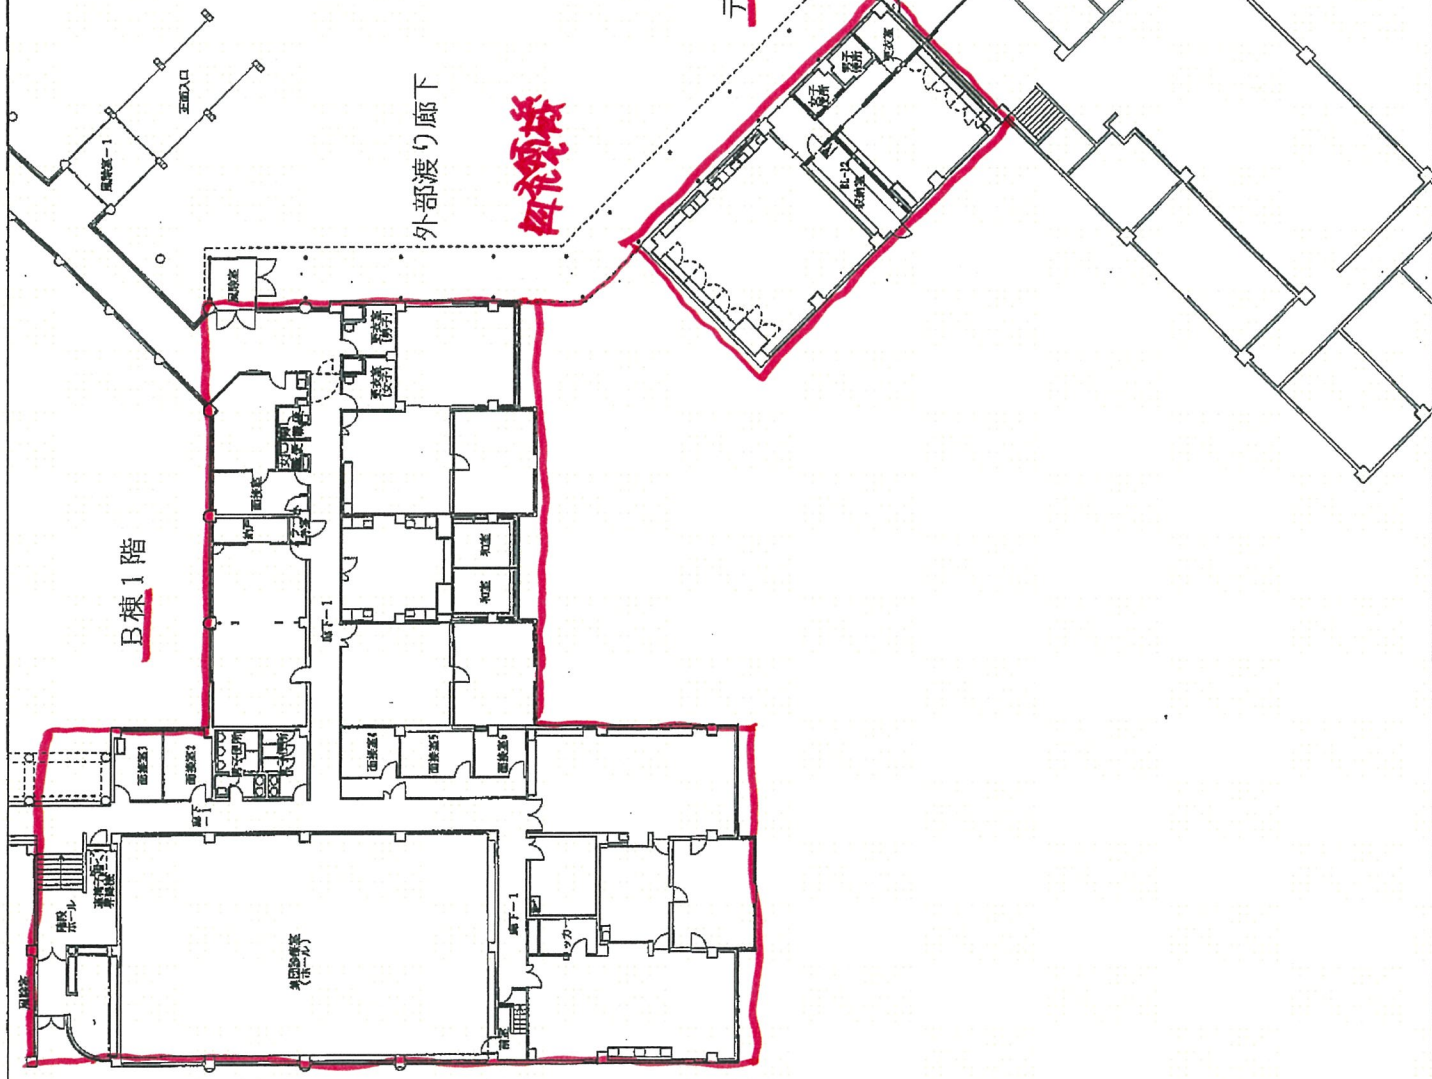

B棟1階

デイクア・学校棟1階

外部渡り廊下

新校舎

工事件名	山梨県立病院
図面名称	平瀬町-1 (D棟1階、デイクア棟1階)
図面番号	A-***