


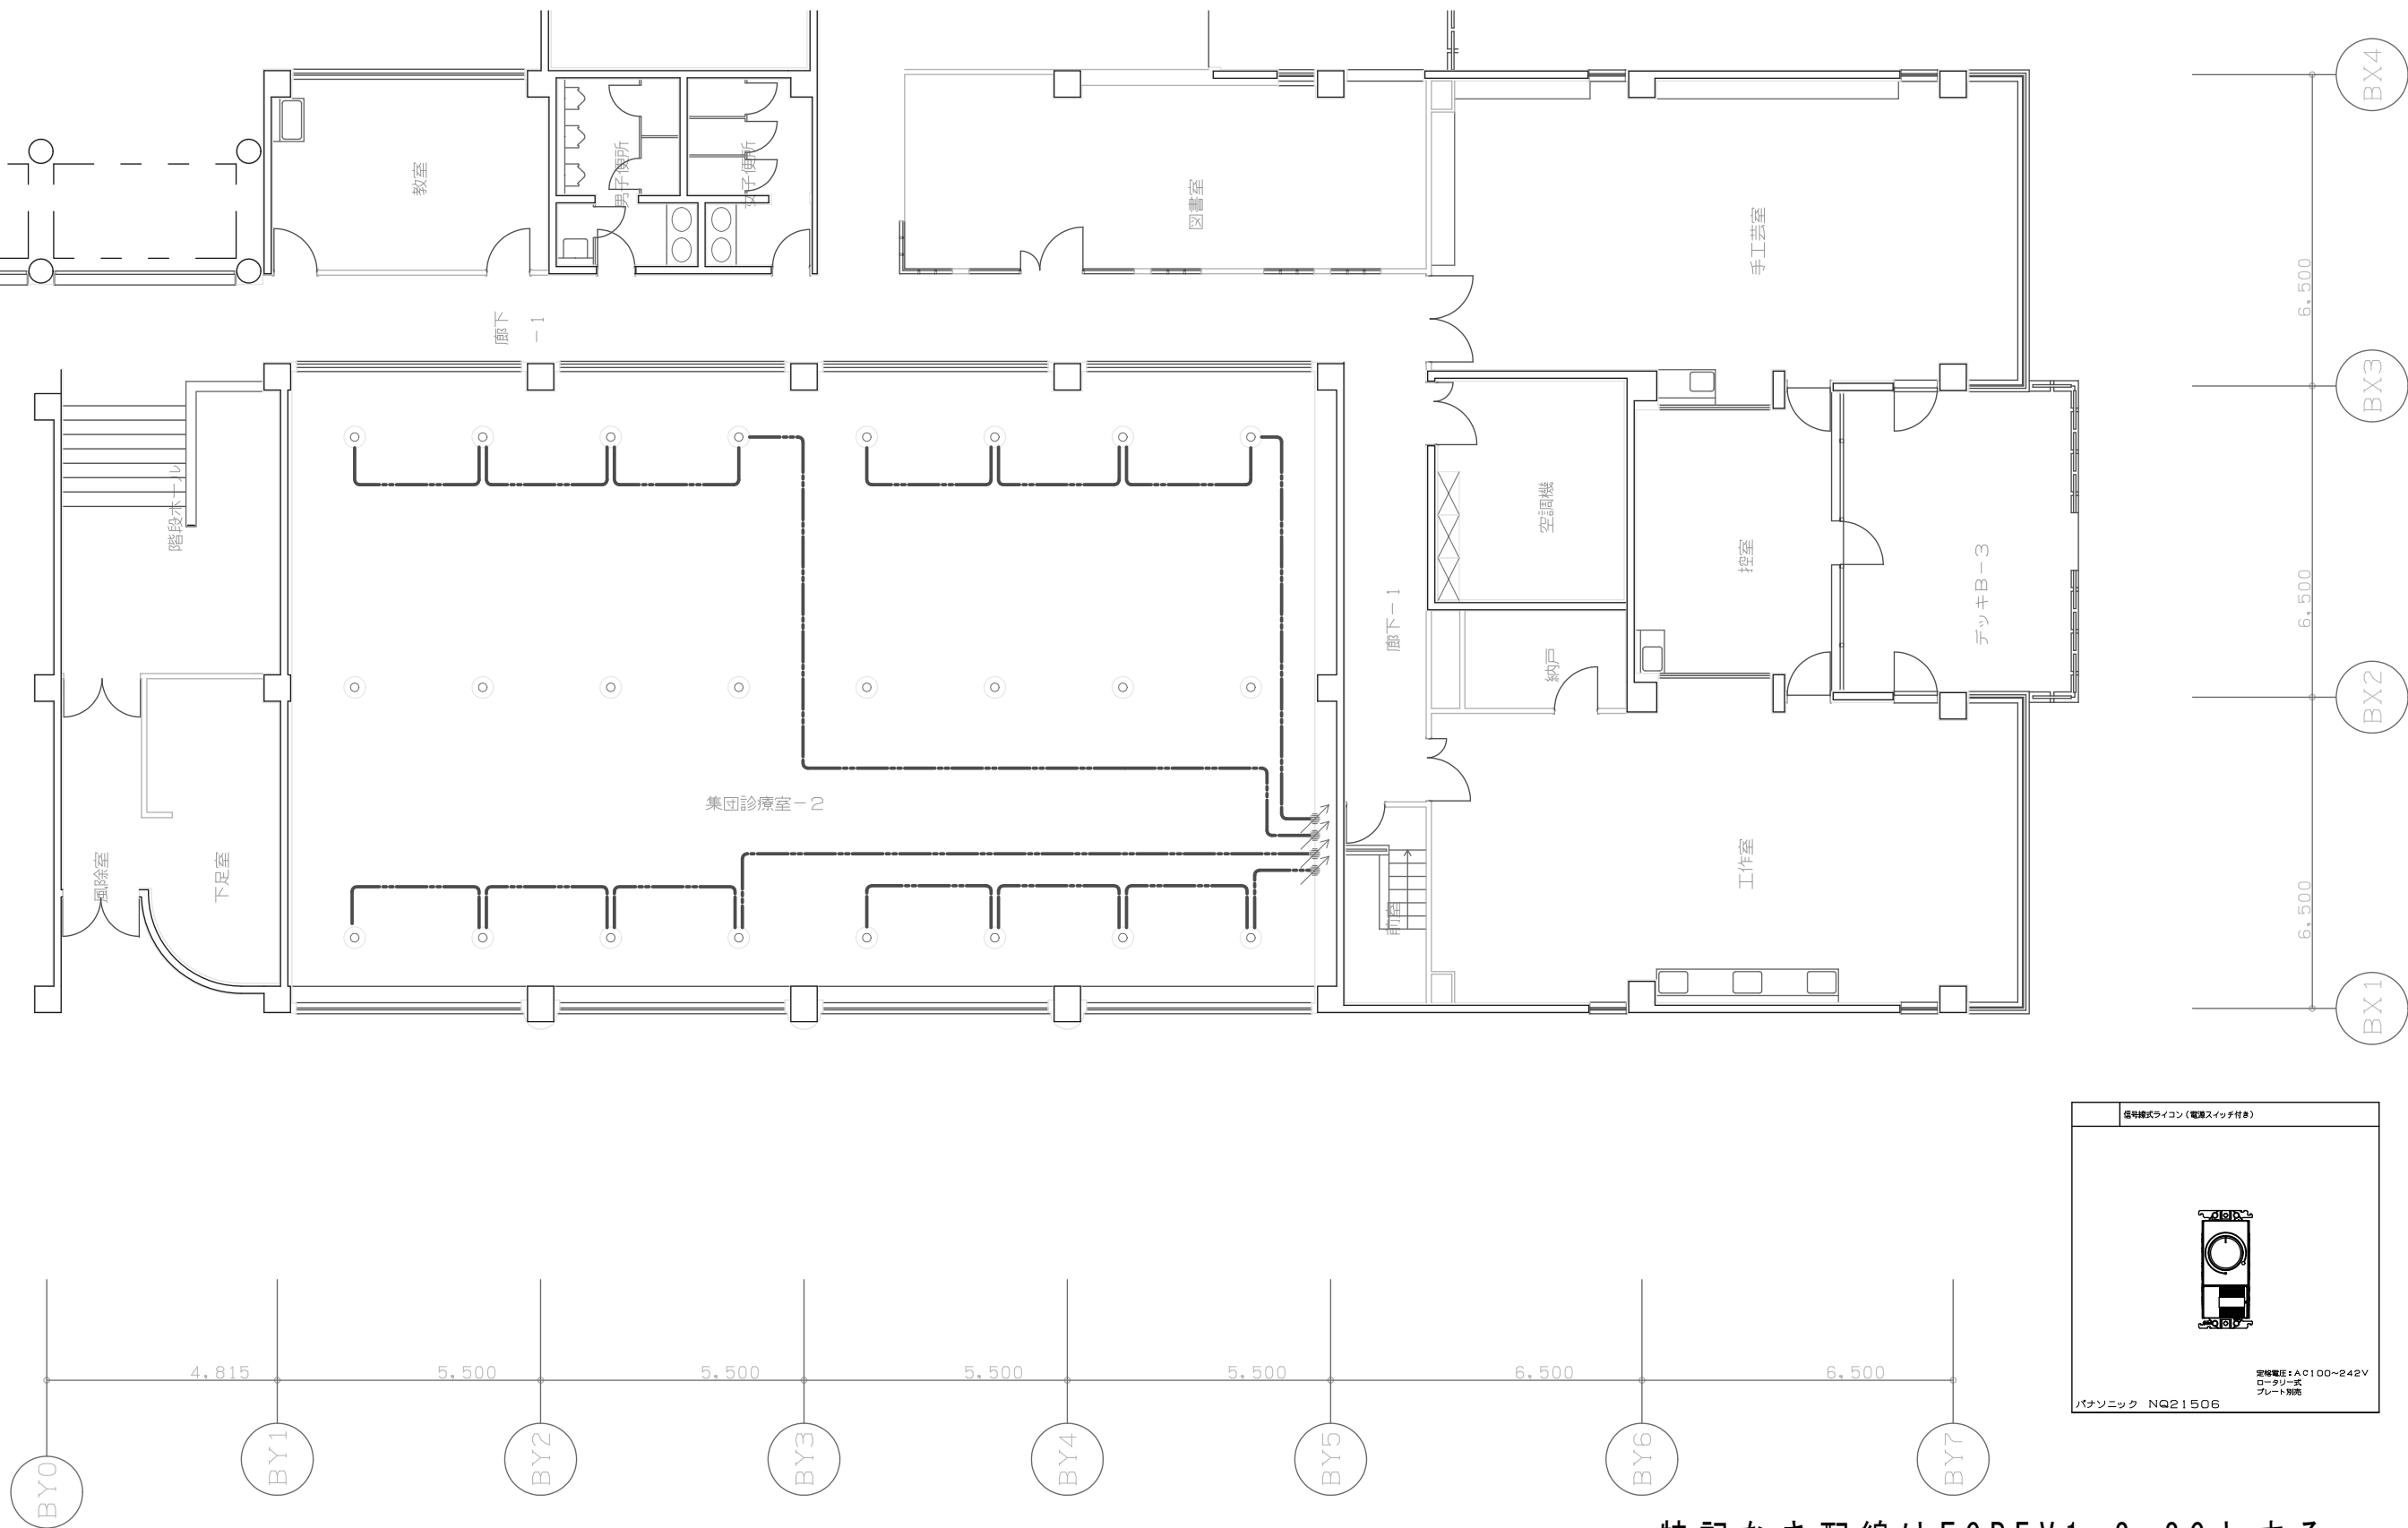

特記なき配線はFCPEV1.2-2Cとする。

訂正				御承認		工事名称			集団診察室照明改修工事		
						図面名称			照明調光スイッチ改修工事		
						年月日		図面NO		縮尺	
				製図						A2:1/100	