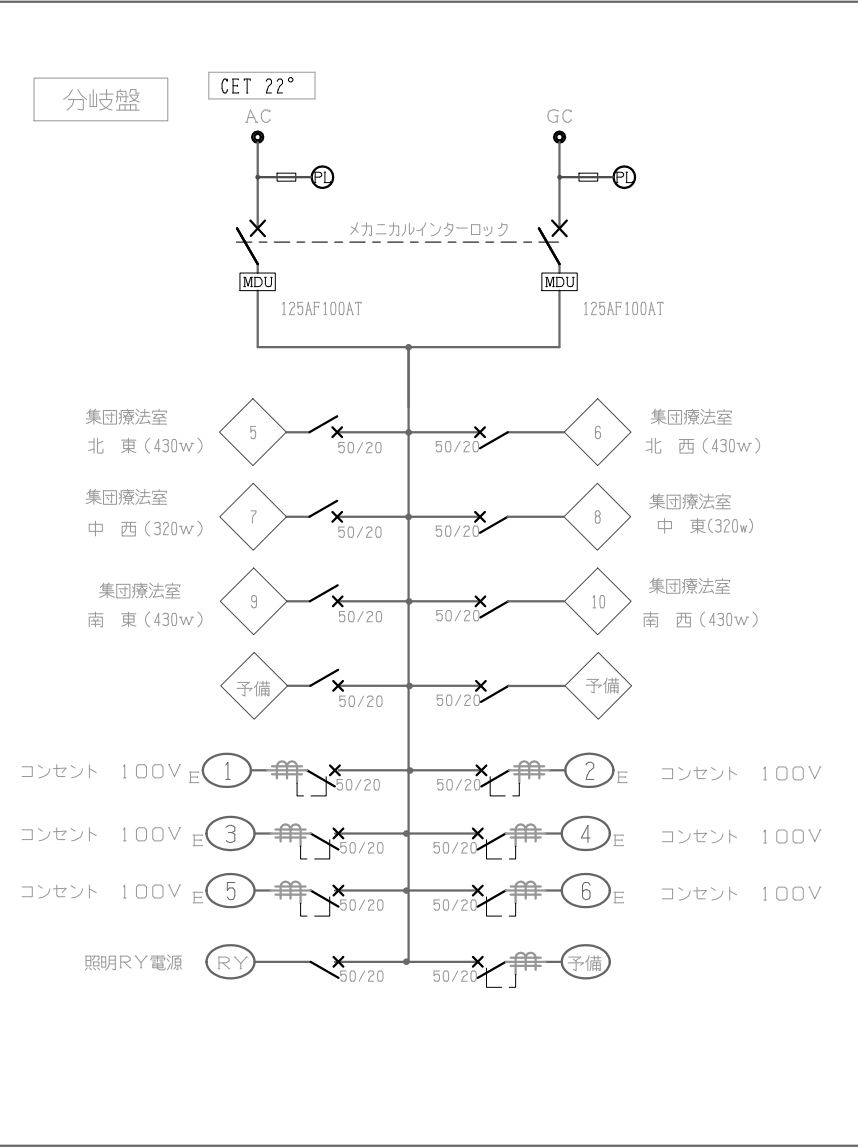
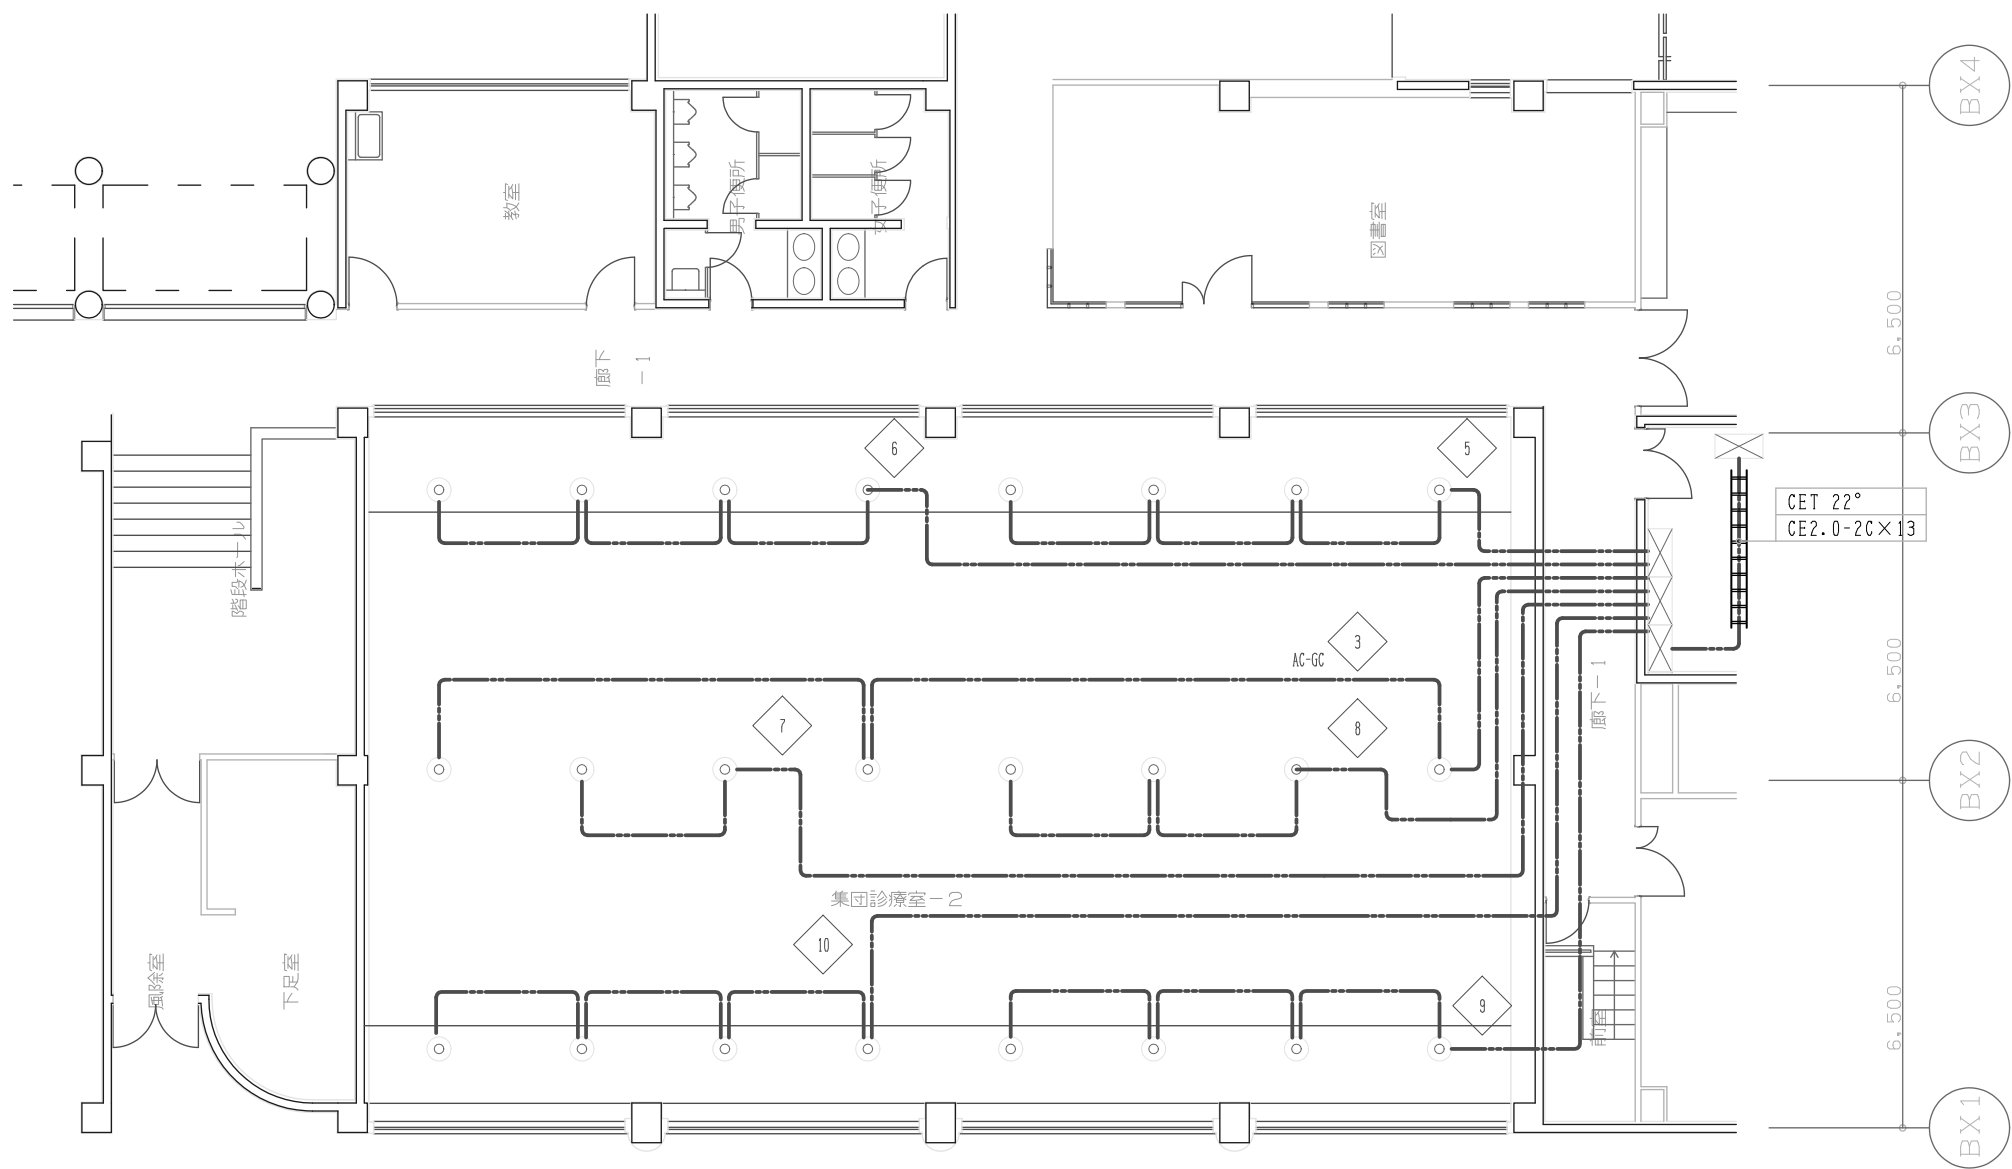


訂正				御承認		工事名称 集団診療室照明改修工事		
						図面名称 A C - G C電源供給工事		
				製図		年月日	図面NO	縮尺
								A2:1/100