



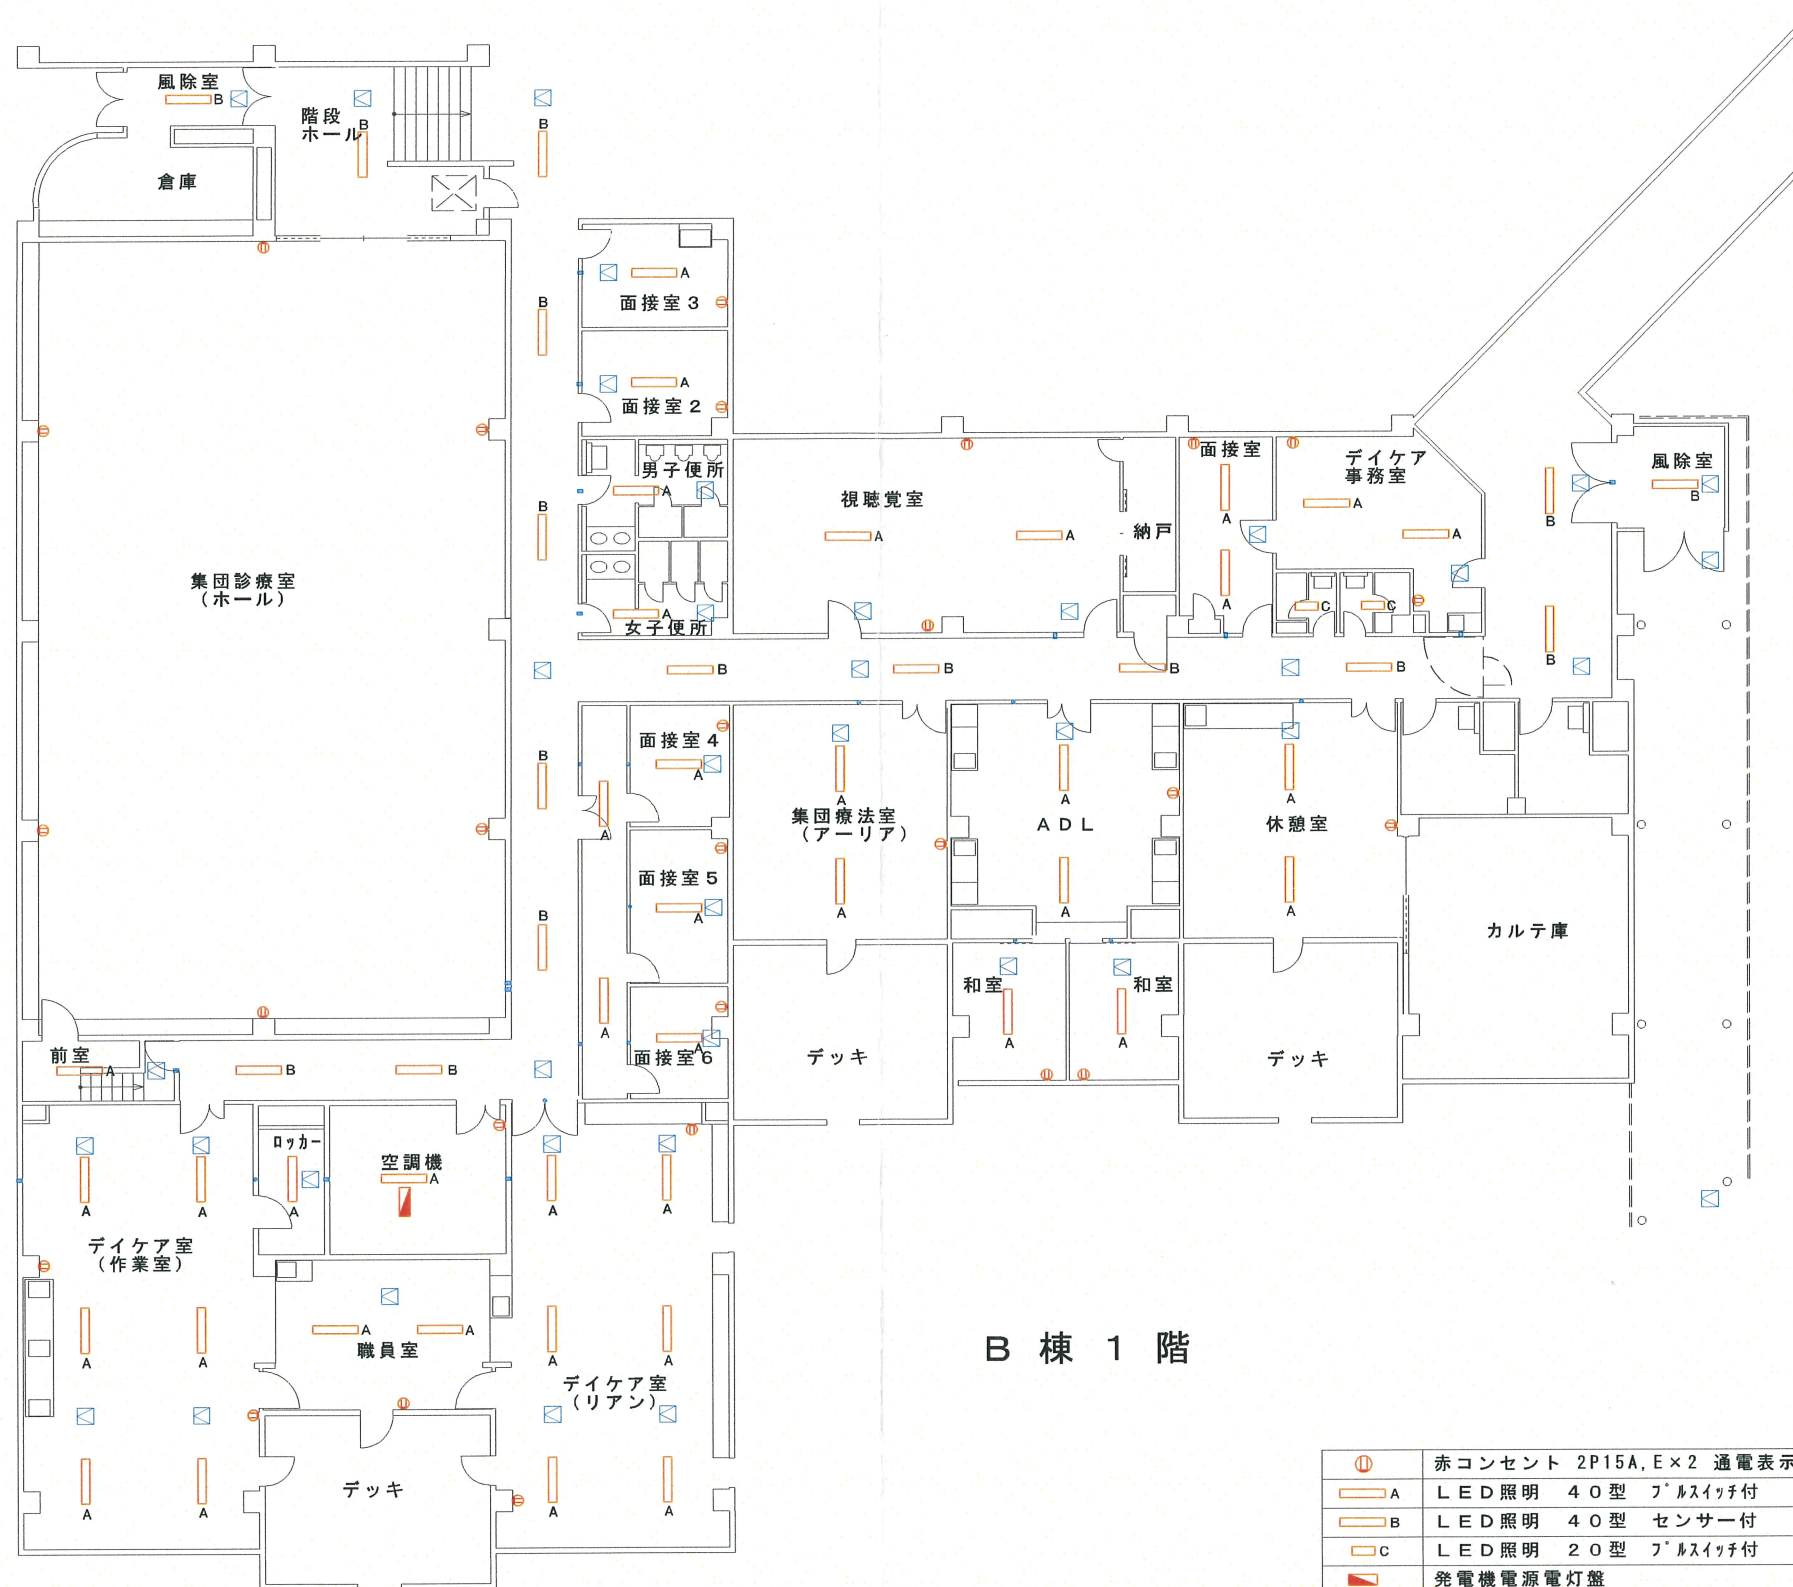

B 棟 1 階

ⓘ	赤コンセント 2P15A, E×2 通電表示ランプ付
■ A	LED照明 40型 フルスウィッチ付
■ B	LED照明 40型 センサー付
■ C	LED照明 20型 フルスウィッチ付
■	発電機電源電灯盤
■	
■	点検口 450角
■	壁貫通 (コンクリート)
■	壁貫通 (軽鉄+ボード)
■	

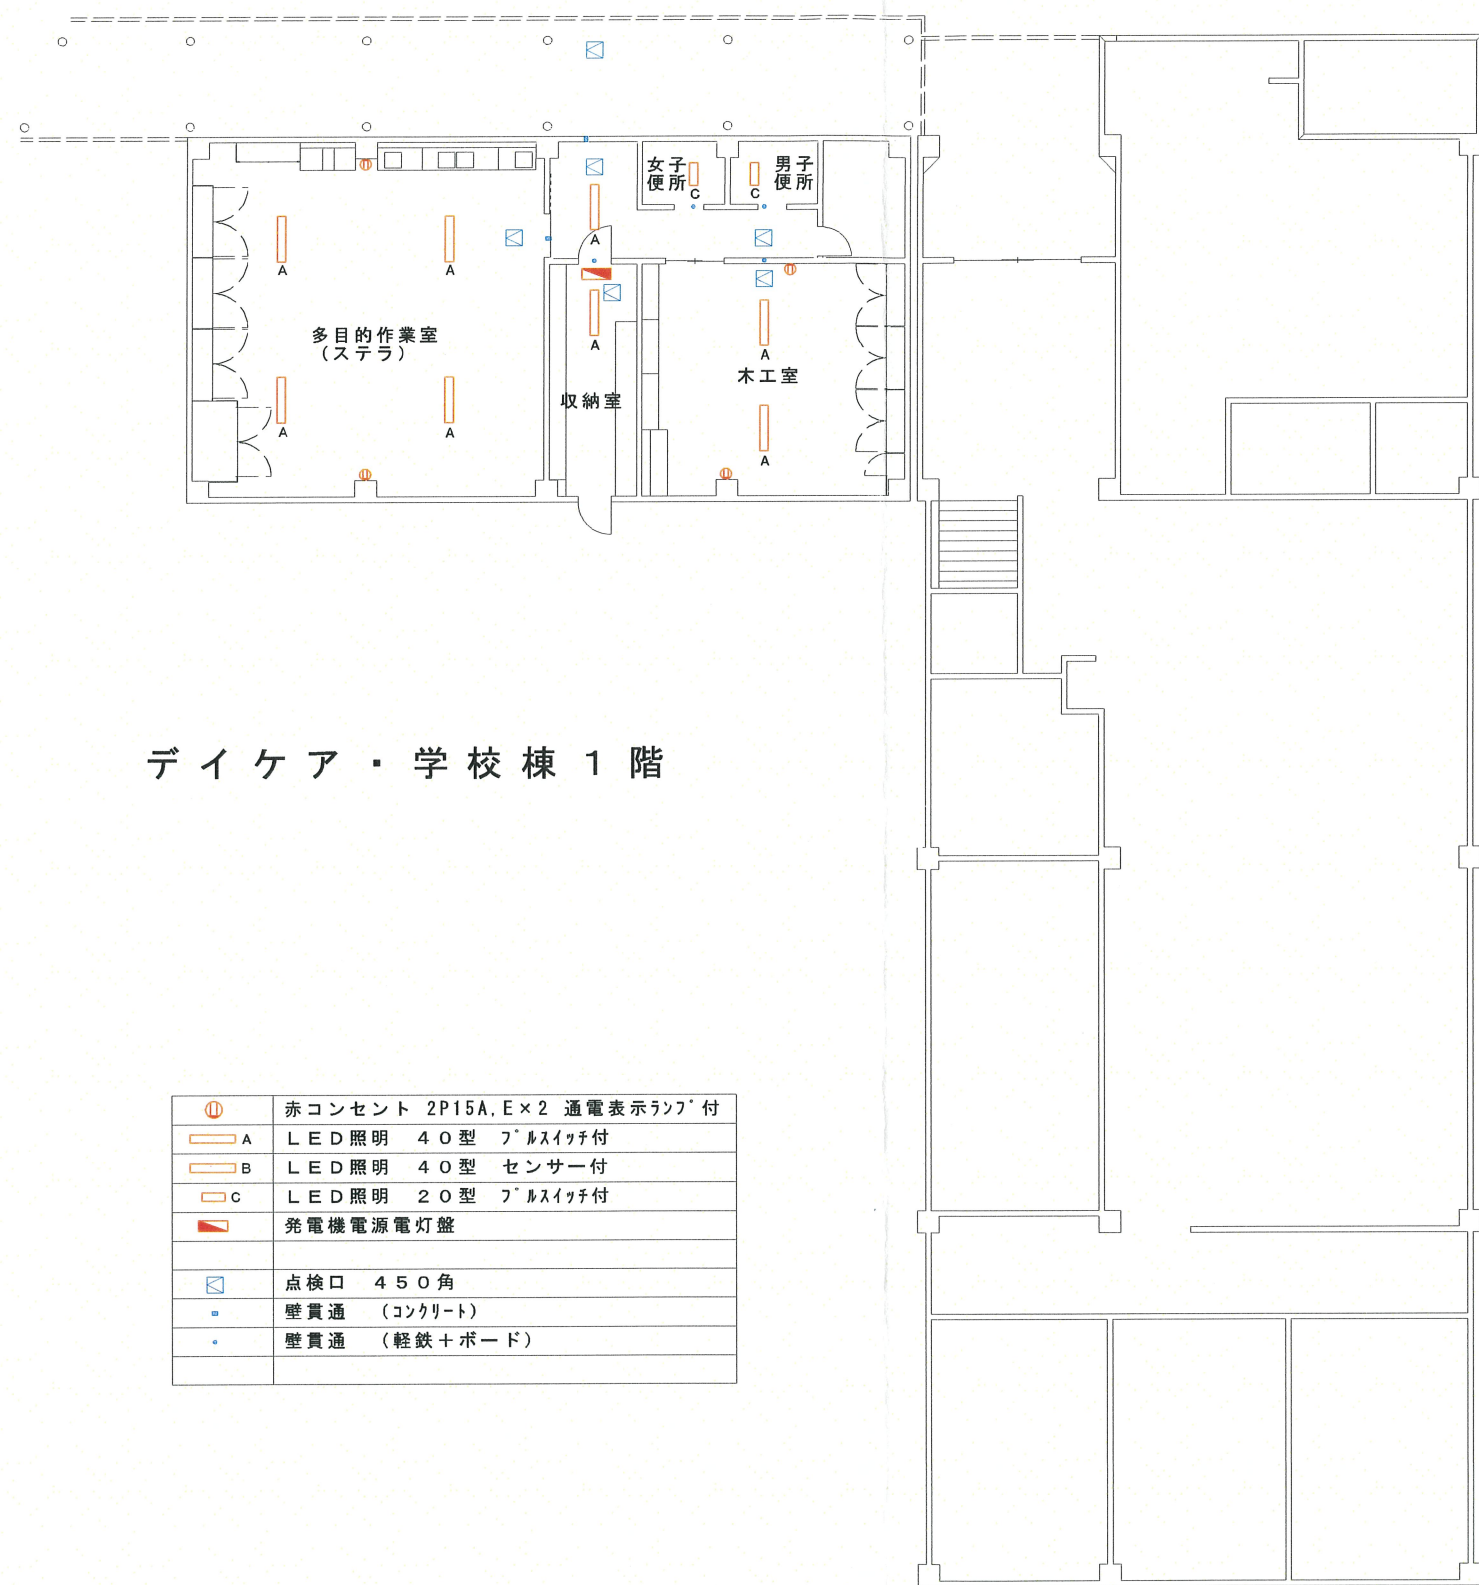

デイケア・学校棟 1 階

①	赤コンセント 2P15A, E×2 通電表示ランプ付
A	LED照明 40型 フルスイッチ付
B	LED照明 40型 センサー付
C	LED照明 20型 フルスイッチ付
■	発電機電源電灯盤
□	点検口 450角
■	壁貫通 (コンクリート)
●	壁貫通 (軽鉄+ボード)