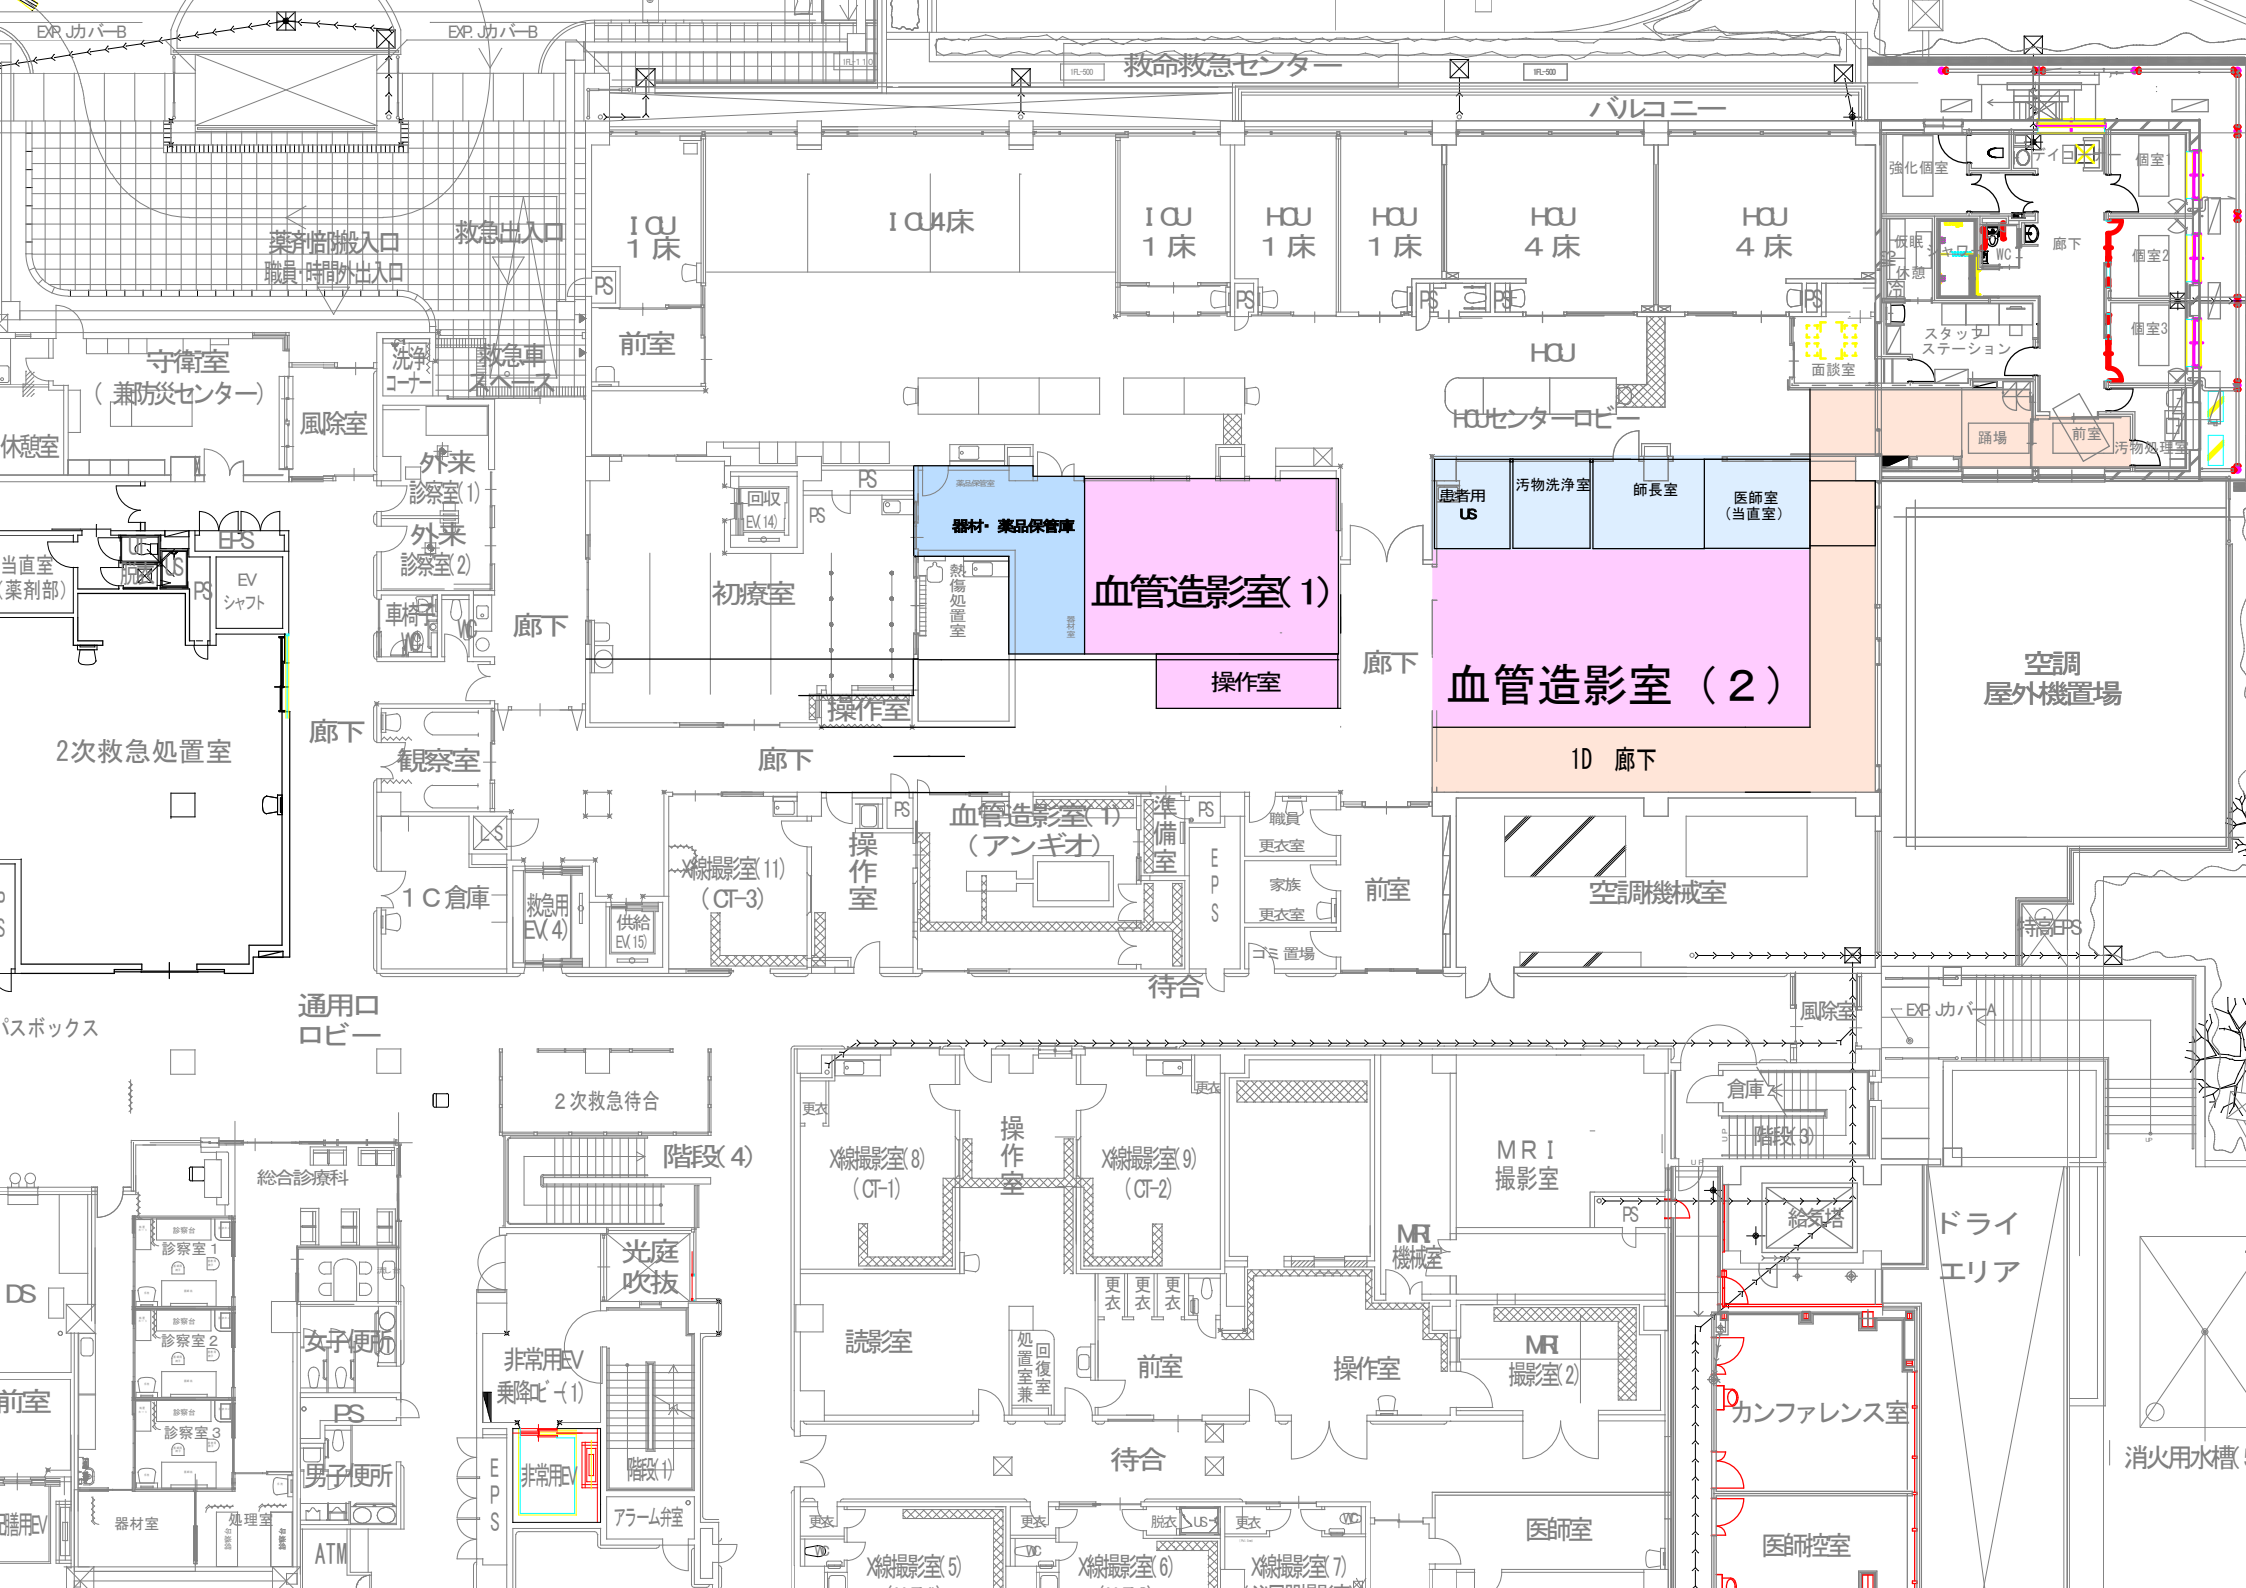
救命救急センター
バルコニー
薬剤搬入口
職員・時間外出入口
救急出入口
ICU 1床
ICU4床
ICU 1床
HCU 1床
HCU 1床
HCU 4床
HCU 4床
前室
HCU
HCUセンターロビー
守衛室
（兼防災センター）
洗浄コーナー
救急車スペース
休憩室
風除室
外来診察室(1)
外来診察室(2)
当直室（薬剤部）
EPS
EV シャフト
車椅子
廊下
回収EV(14)
初療室
器材・薬品保管庫
熱傷処置室
血管造影室(1)
操作室
患者用US
汚物洗浄室
師長室
医師室（当直室）
血管造影室（2）
1D 廊下
空調屋外機置場
2次救急処置室
観察室
1C倉庫
救急用EV(4)
供給EV(15)
X線撮影室(11)（CT-3）
血管造影室(1)（アンギオ）
準備室
職員更衣室
家族更衣室
ゴミ置場
前室
空調機械室
待合
通用口ロビー
パスボックス
強化個室
個室
個室2
個室3
面談室
スタッフステーション
踊場
汚物処理室
風除室
EXP. Jカバー A
総合診療科
診察室1
診察室2
診察室3
女子便所
男子便所
器材室
処理室
ATM
2次救急待合
階段(4)
光庭吹抜
非常用EV乗降ピット(1)
非常用EV
階段(1)
アラーム弁室
X線撮影室(8)（CT-1）
X線撮影室(9)（CT-2）
MRI撮影室
MRI機械室
MRI撮影室(2)
読影室
処置室兼回復室
更衣
倉庫4
階段(3)
給気塔
ドライエリア
カンファレンス室
医師室
医師控室
X線撮影室(5)
X線撮影室(6)
X線撮影室(7)
消火用水槽

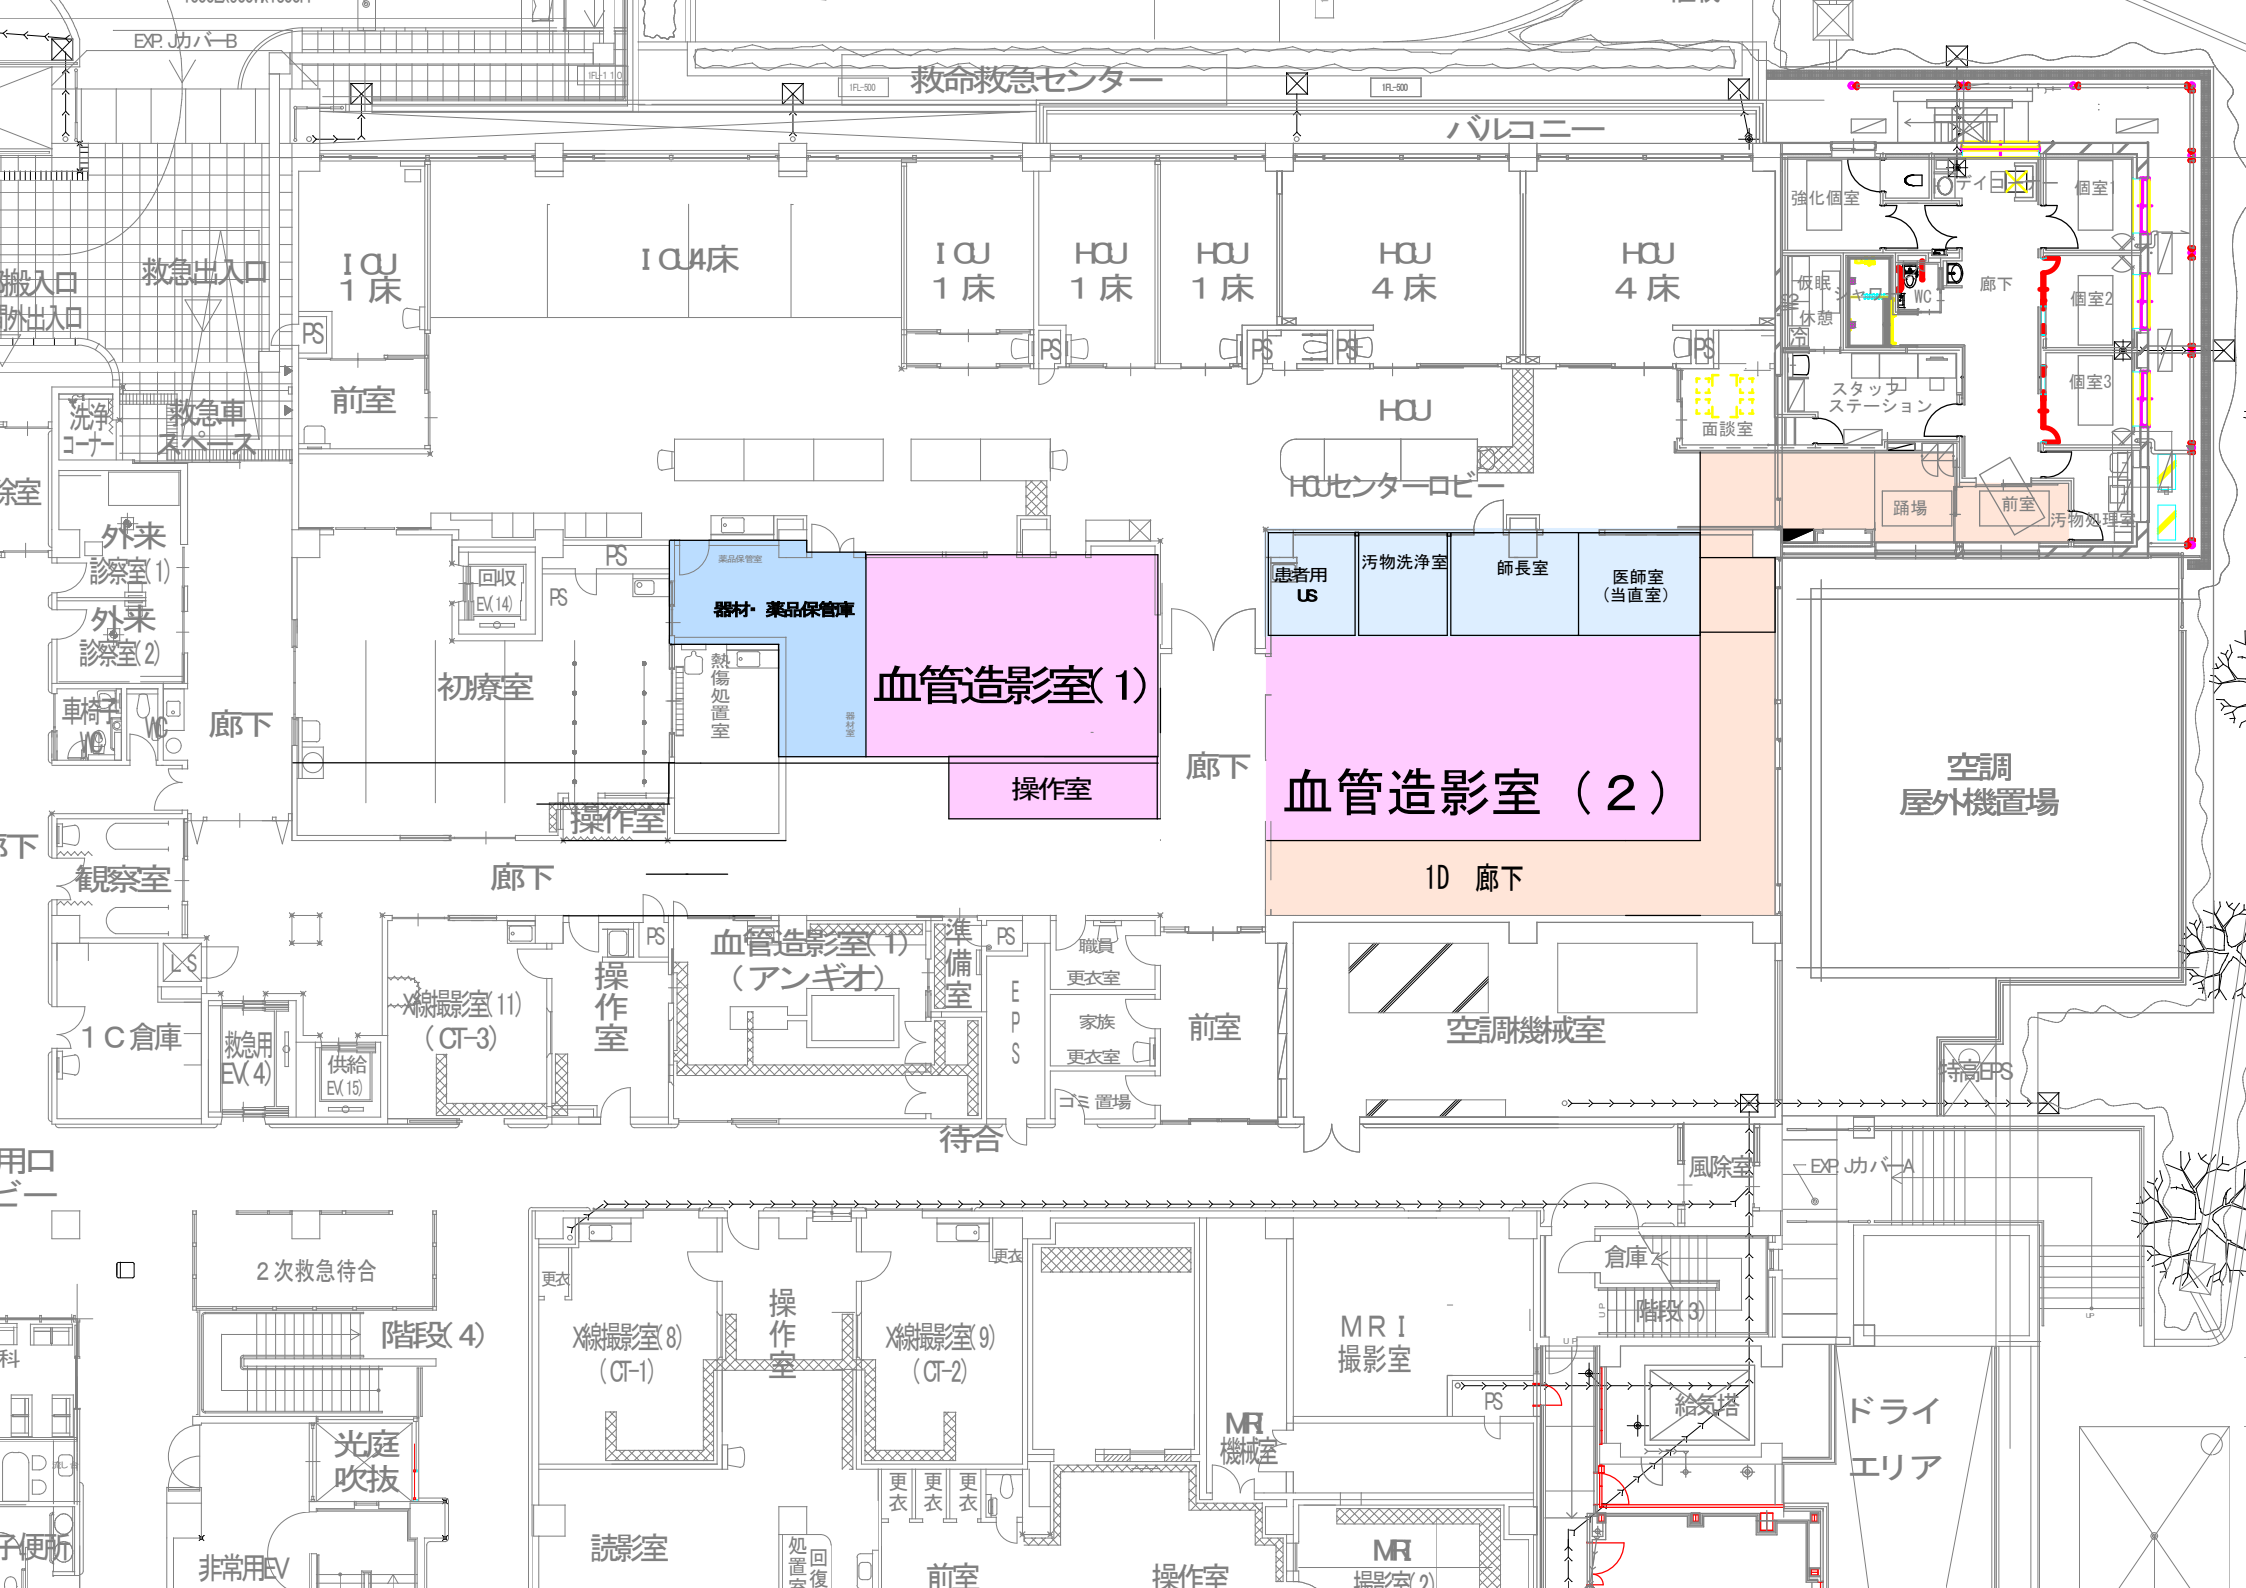
救命救急センター
バルコニー
ICU 1床
ICU4床
ICU 1床
HCU 1床
HCU 1床
HCU 4床
HCU 4床
HCU
HCUセンターロビー
救急出入口
搬入口
前室
洗浄コーナー
救急車スペース
外来診察室(1)
外来診察室(2)
車椅子WC
WC
廊下
初療室
回収EV(14)
PS
薬品保管室
器材・薬品保管庫
熱傷処置室
器材室
血管造影室(1)
操作室
廊下
血管造影室（2）
患者用US
汚物洗浄室
師長室
医師室（当直室）
1D 廊下
面談室
強化個室
ディ
個室
仮眠
休憩
WC
廊下
個室2
個室3
スタッフステーション
踊場
前室
汚物処理室
空調屋外機置場
観察室
廊下
1C倉庫
救急用EV(4)
供給EV(15)
X線撮影室(11)（CT-3）
操作室
血管造影室(1)（アンギオ）
準備室
EPS
職員更衣室
家族更衣室
ゴミ置場
前室
空調機械室
待合
特高EPS
風除室
EXP.JカバーA
2次救急待合
階段(4)
光庭吹抜
非常用EV
X線撮影室(8)（CT-1）
操作室
X線撮影室(9)（CT-2）
更衣
読影室
処置室
回復室
前室
操作室
MRI撮影室
MRI機械室
MRI撮影室(2)
倉庫
階段(3)
給気塔
ドライエリア