


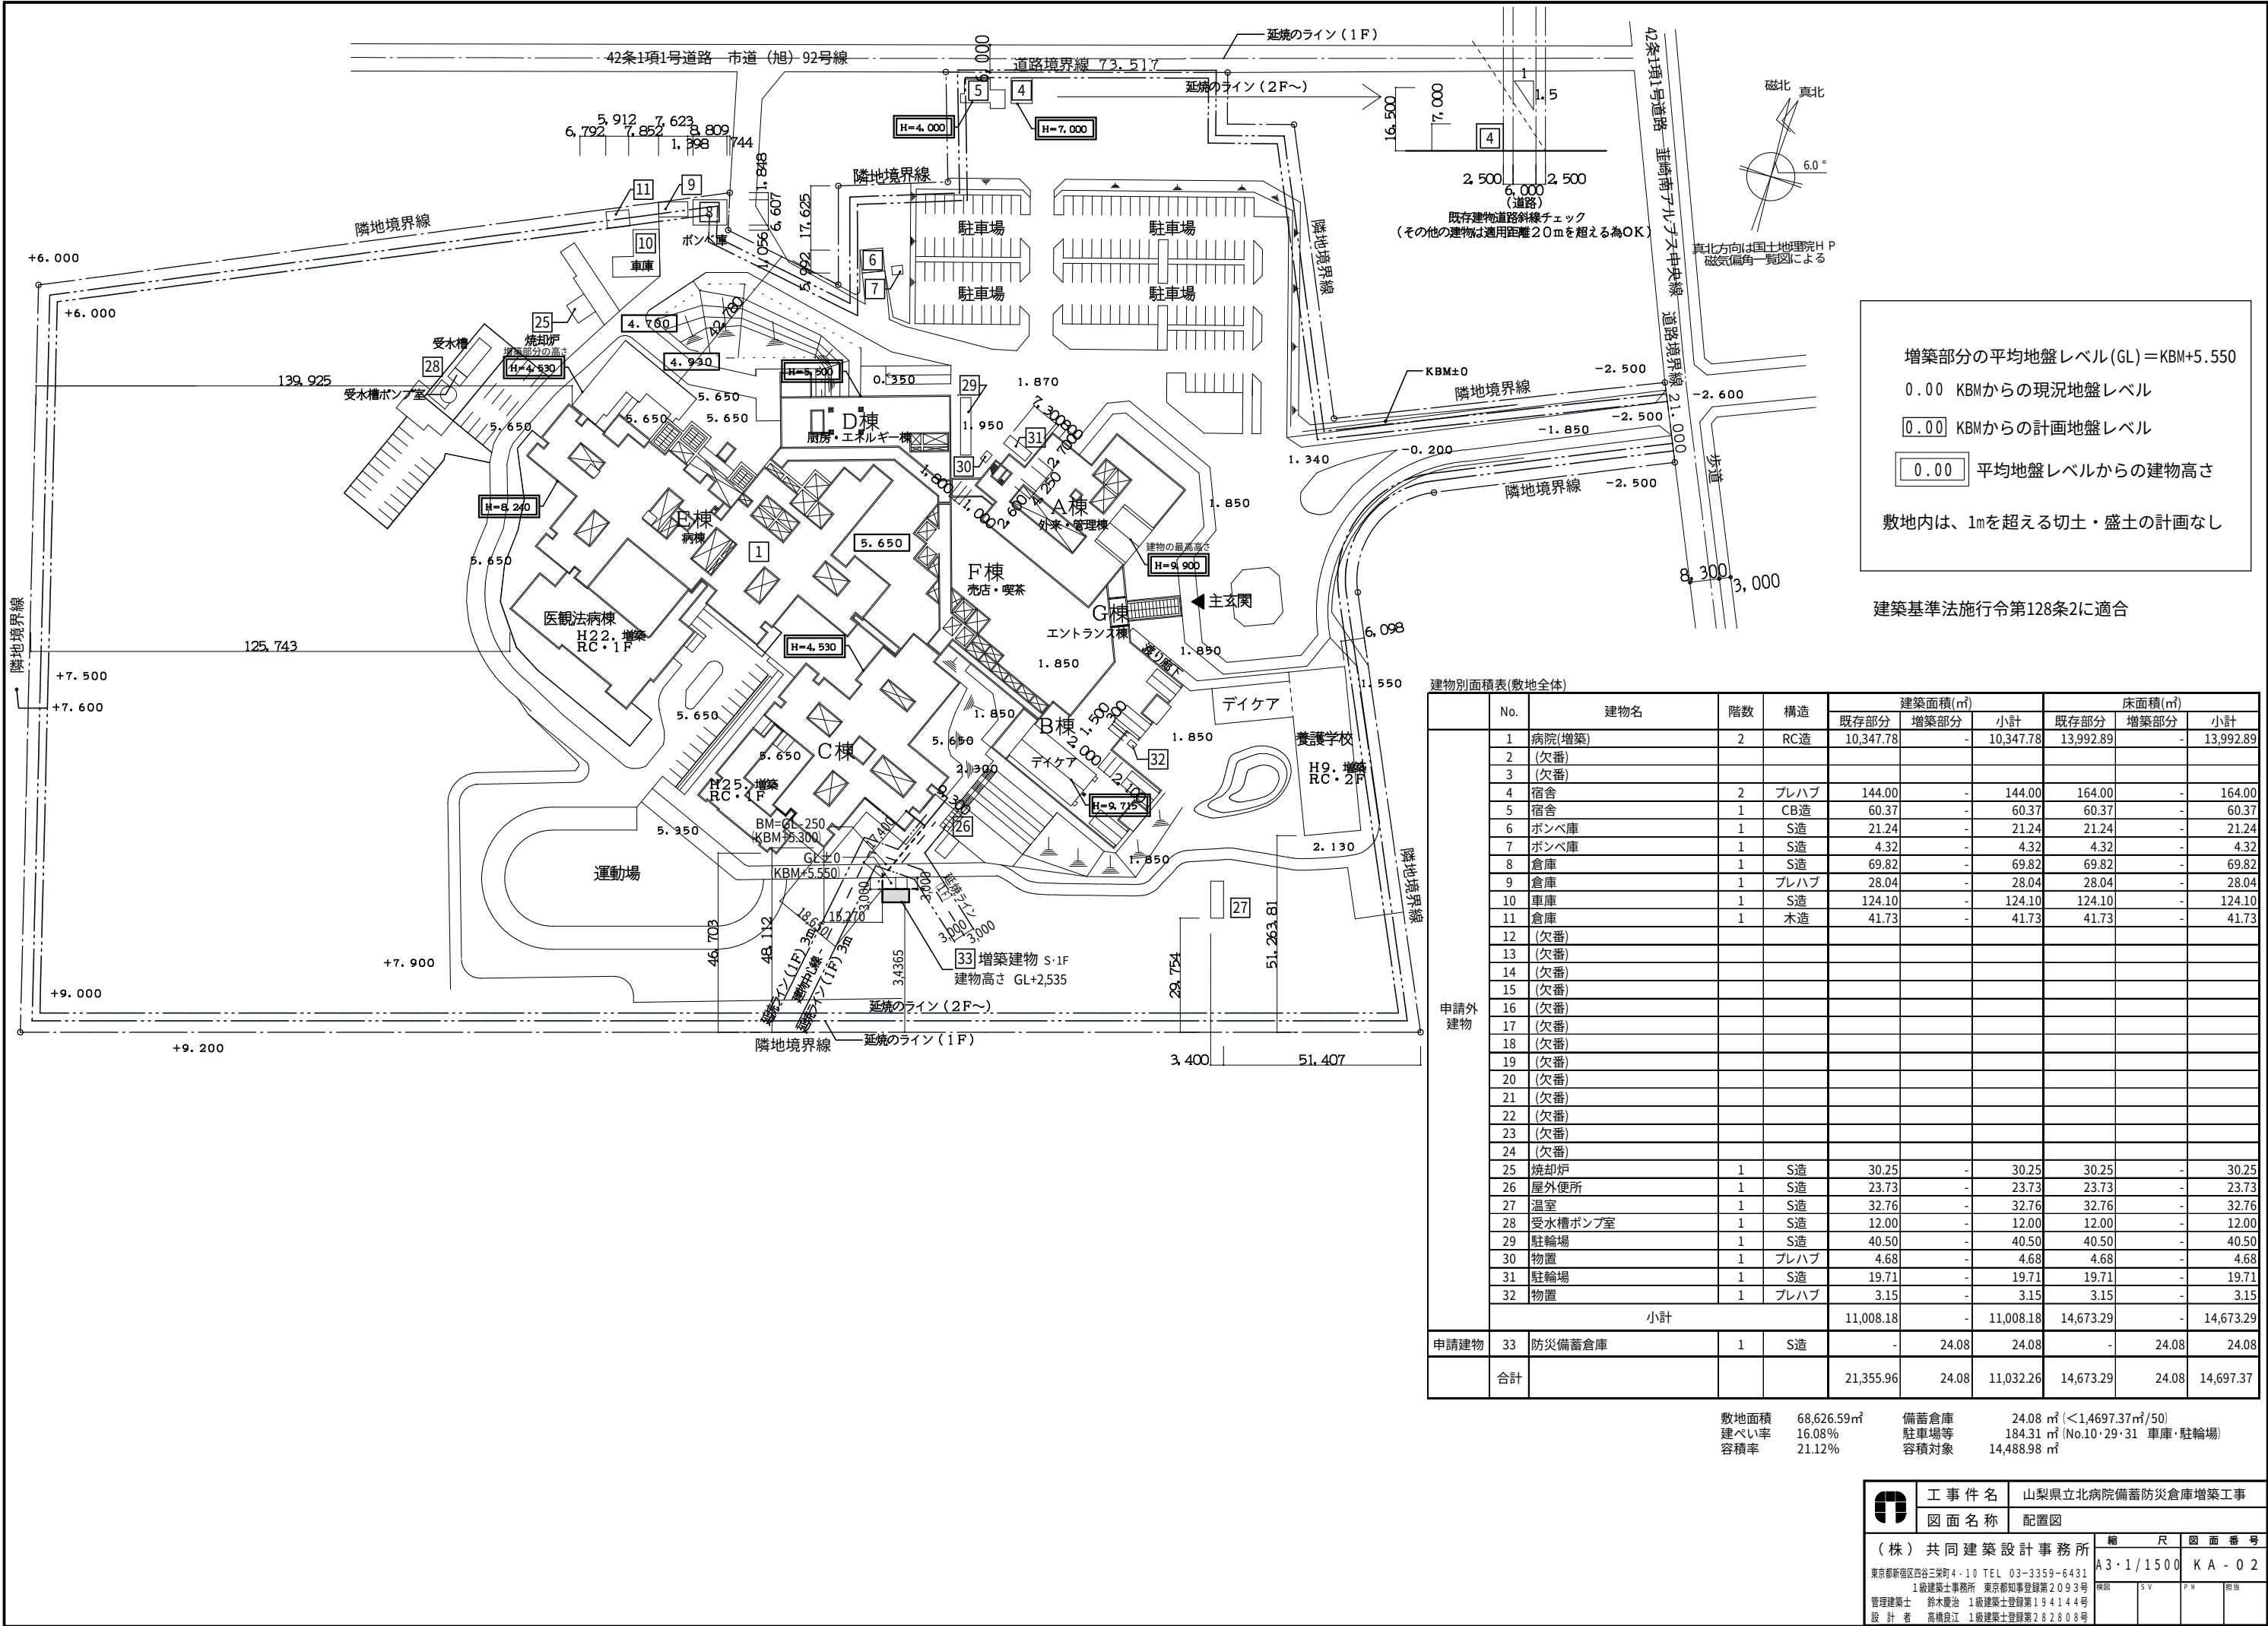

増築部分の平均地盤レベル (GL) = KBM+5.550  
0.00 KBMからの現況地盤レベル  
0.00 KBMからの計画地盤レベル  
0.00 平均地盤レベルからの建物高さ

敷地内は、1mを超える切土・盛土の計画なし

建築基準法施行令第128条2に適合

| 建物別面積表(敷地全体) |     |         |    |      |           |           |           |           |           |           |
|--------------|-----|---------|----|------|-----------|-----------|-----------|-----------|-----------|-----------|
|              | No. | 建物名     | 階数 | 構造   | 建築面積(㎡)   |           |           | 床面積(㎡)    |           |           |
|              |     |         |    |      | 既存部分      | 増築部分      | 小計        | 既存部分      | 増築部分      | 小計        |
| 申請外<br>建物    | 1   | 病院(増築)  | 2  | RC造  | 10,347.78 | -         | 10,347.78 | 13,992.89 | -         | 13,992.89 |
|              | 2   | (欠番)    |    |      |           |           |           |           |           |           |
|              | 3   | (欠番)    |    |      |           |           |           |           |           |           |
|              | 4   | 宿舎      | 2  | プレハブ | 144.00    | -         | 144.00    | 164.00    | -         | 164.00    |
|              | 5   | 宿舎      | 1  | CB造  | 60.37     | -         | 60.37     | 60.37     | -         | 60.37     |
|              | 6   | ボンベ庫    | 1  | S造   | 21.24     | -         | 21.24     | 21.24     | -         | 21.24     |
|              | 7   | ボンベ庫    | 1  | S造   | 4.32      | -         | 4.32      | 4.32      | -         | 4.32      |
|              | 8   | 倉庫      | 1  | S造   | 69.82     | -         | 69.82     | 69.82     | -         | 69.82     |
|              | 9   | 倉庫      | 1  | プレハブ | 28.04     | -         | 28.04     | 28.04     | -         | 28.04     |
|              | 10  | 車庫      | 1  | S造   | 124.10    | -         | 124.10    | 124.10    | -         | 124.10    |
|              | 11  | 倉庫      | 1  | 木造   | 41.73     | -         | 41.73     | 41.73     | -         | 41.73     |
|              | 12  | (欠番)    |    |      |           |           |           |           |           |           |
|              | 13  | (欠番)    |    |      |           |           |           |           |           |           |
|              | 14  | (欠番)    |    |      |           |           |           |           |           |           |
|              | 15  | (欠番)    |    |      |           |           |           |           |           |           |
|              | 16  | (欠番)    |    |      |           |           |           |           |           |           |
|              | 17  | (欠番)    |    |      |           |           |           |           |           |           |
|              | 18  | (欠番)    |    |      |           |           |           |           |           |           |
|              | 19  | (欠番)    |    |      |           |           |           |           |           |           |
|              | 20  | (欠番)    |    |      |           |           |           |           |           |           |
|              | 21  | (欠番)    |    |      |           |           |           |           |           |           |
|              | 22  | (欠番)    |    |      |           |           |           |           |           |           |
|              | 23  | (欠番)    |    |      |           |           |           |           |           |           |
|              | 24  | (欠番)    |    |      |           |           |           |           |           |           |
|              | 25  | 焼却炉     | 1  | S造   | 30.25     | -         | 30.25     | 30.25     | -         | 30.25     |
|              | 26  | 屋外便所    | 1  | S造   | 23.73     | -         | 23.73     | 23.73     | -         | 23.73     |
|              | 27  | 温室      | 1  | S造   | 32.76     | -         | 32.76     | 32.76     | -         | 32.76     |
|              | 28  | 受水槽ポンプ室 | 1  | S造   | 12.00     | -         | 12.00     | 12.00     | -         | 12.00     |
|              | 29  | 駐輪場     | 1  | S造   | 40.50     | -         | 40.50     | 40.50     | -         | 40.50     |
|              | 30  | 物置      | 1  | プレハブ | 4.68      | -         | 4.68      | 4.68      | -         | 4.68      |
|              | 31  | 駐輪場     | 1  | S造   | 19.71     | -         | 19.71     | 19.71     | -         | 19.71     |
|              | 32  | 物置      | 1  | プレハブ | 3.15      | -         | 3.15      | 3.15      | -         | 3.15      |
|              |     | 小計      |    |      |           | 11,008.18 | -         | 11,008.18 | 14,673.29 | -         |
| 申請建物         | 33  | 防災備蓄倉庫  | 1  | S造   | -         | 24.08     | 24.08     | -         | 24.08     | 24.08     |
|              | 合計  |         |    |      | 21,355.96 | 24.08     | 11,032.26 | 14,673.29 | 24.08     | 14,697.37 |

敷地面積 68,626.59㎡ 備蓄倉庫 24.08㎡ (<14,697.37㎡/50)  
建ぺい率 16.08% 駐車場等 184.31㎡ (No.10・29・31 車庫・駐輪場)  
容積率 21.12% 容積対象 14,488.98㎡

工 事 件 名 山梨県立北病院備蓄防災倉庫増築工事

図 面 名 称 配置図

(株) 共同建築設計事務所

東京都新宿区四谷三栄町4-10 TEL 03-3359-6431

1級建築士事務所 東京都知事登録第2093号

管理建築士 鈴木慶治 1級建築士登録第194144号

設計者 高橋良江 1級建築士登録第282808号

縮 尺 図 面 番 号

A3・1/1500 KA-02

図面 寸法 図面 番 号

図面 寸法 図面 番 号